

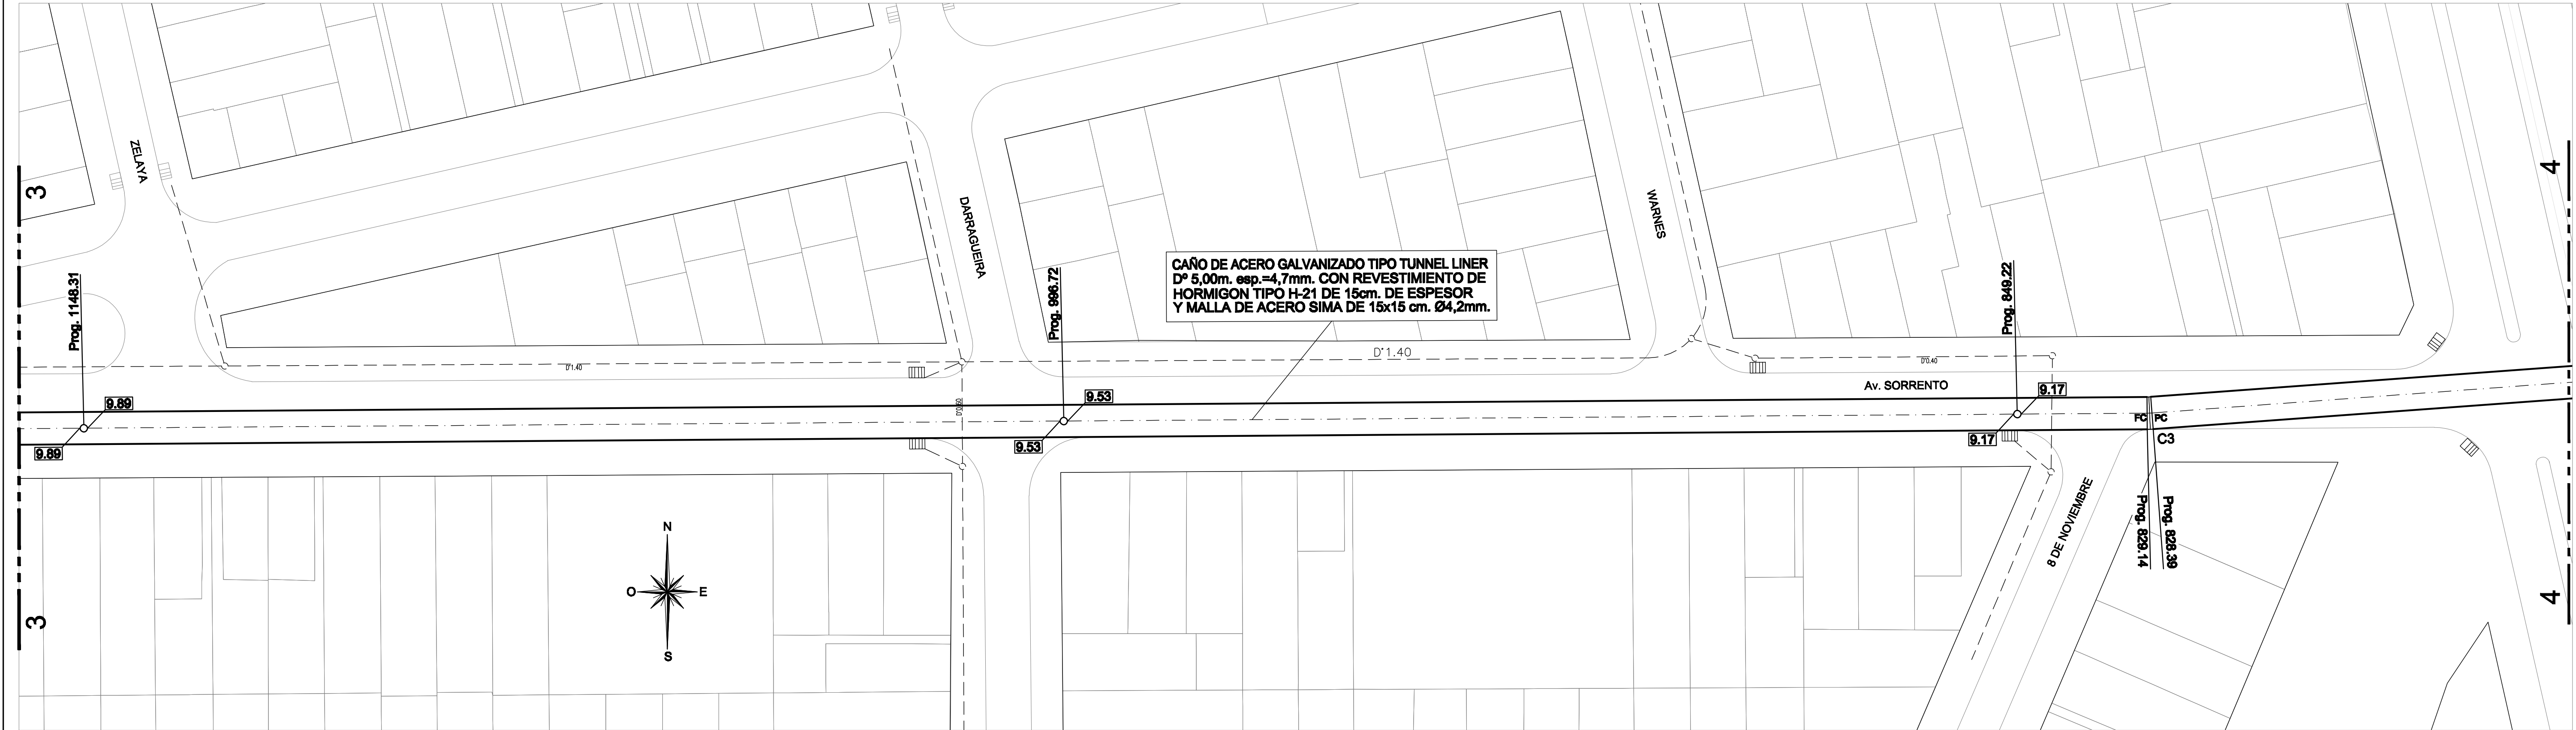


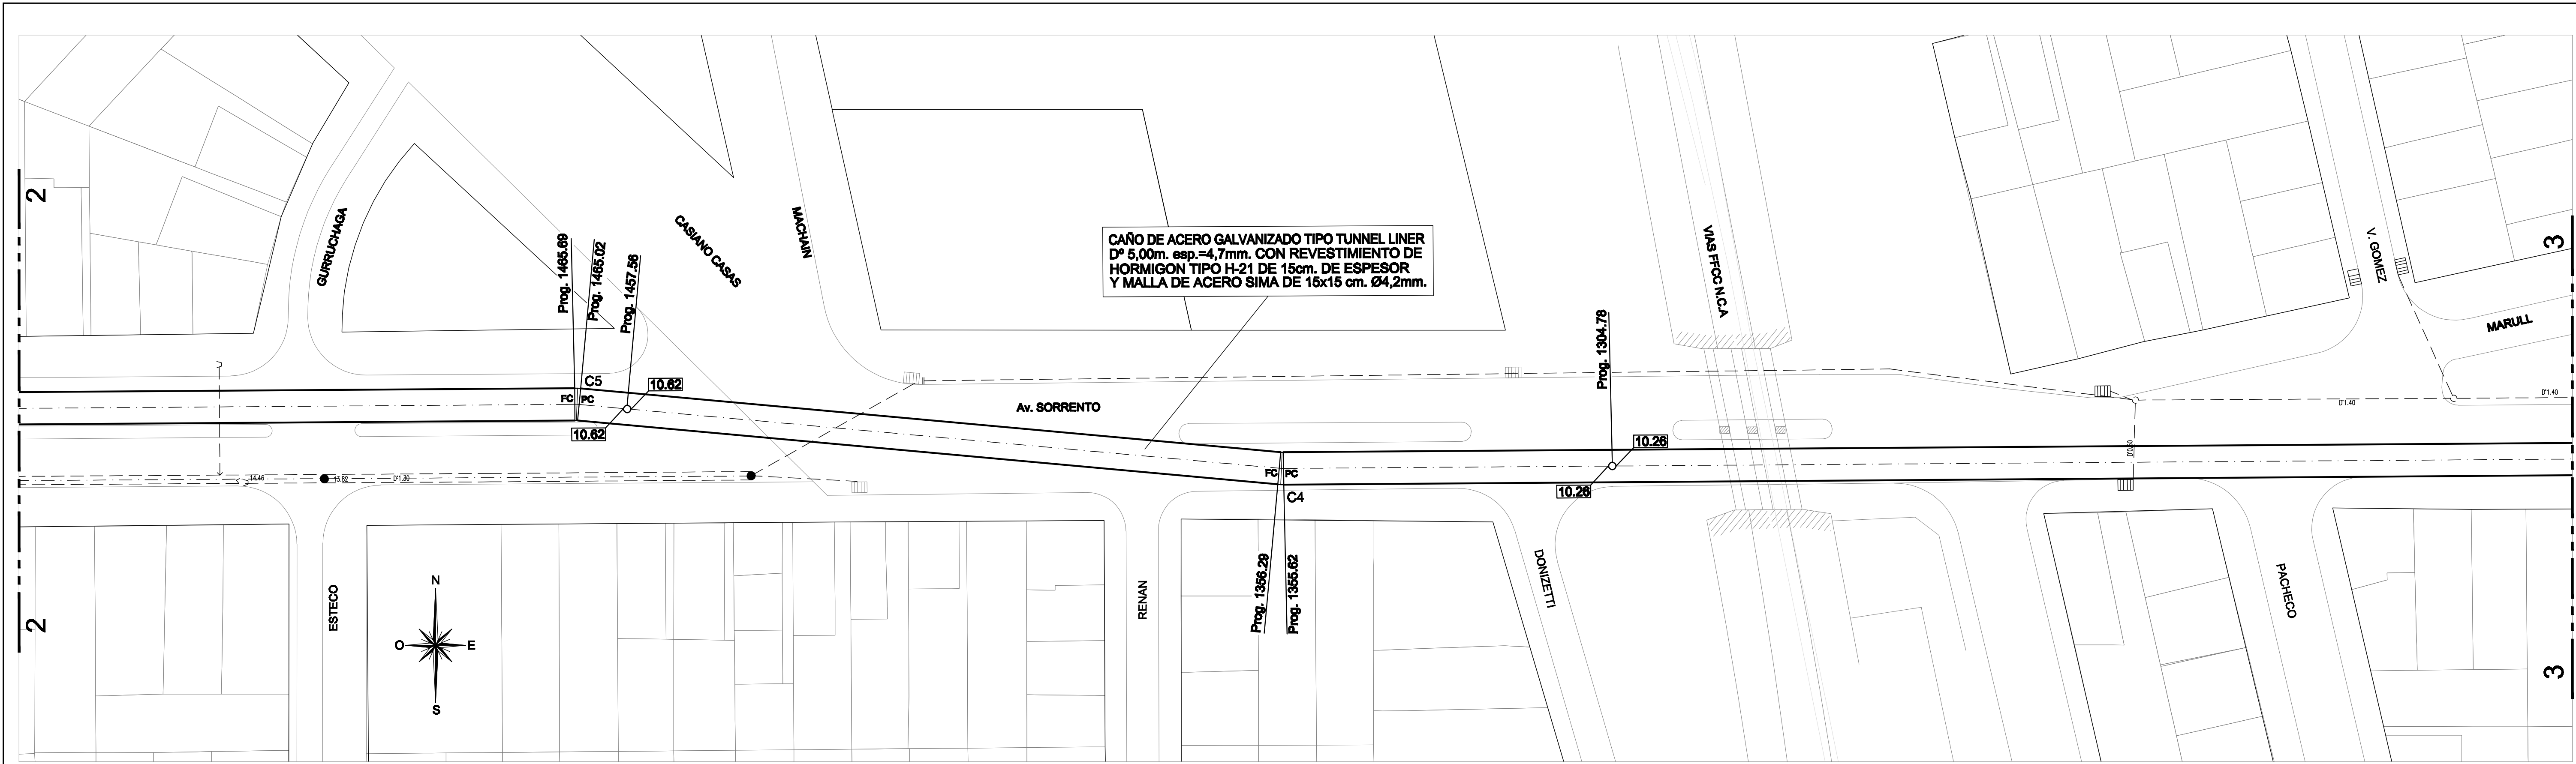

REFERENCIAS	
	CONDUCTO DE CHAPA DE ACERO GALVANIZADO TIPO TUNNEL LINER PROYECTADO
	BOCA DE REGISTRO PROYECTADA
	CAMARA DE HORMIGON ARMADO PROYECTADA EN INTERSECCION CON EMISARIO 12
	CONDUCTO EXISTENTE EMISARIO 12
	CAMARAS EXISTENTES VARIAS
	CAPTACION DE ZANJA EXISTENTE
	COTA INTRADOS CONDUCTO PROYECTADO DE CHAPA
	PAVIMENTO EXISTENTE A NIVEL DEFINITIVO -- CON CORDONES
	PC PRINCIPIO DE CURVA
	FC FIN DE CURVA

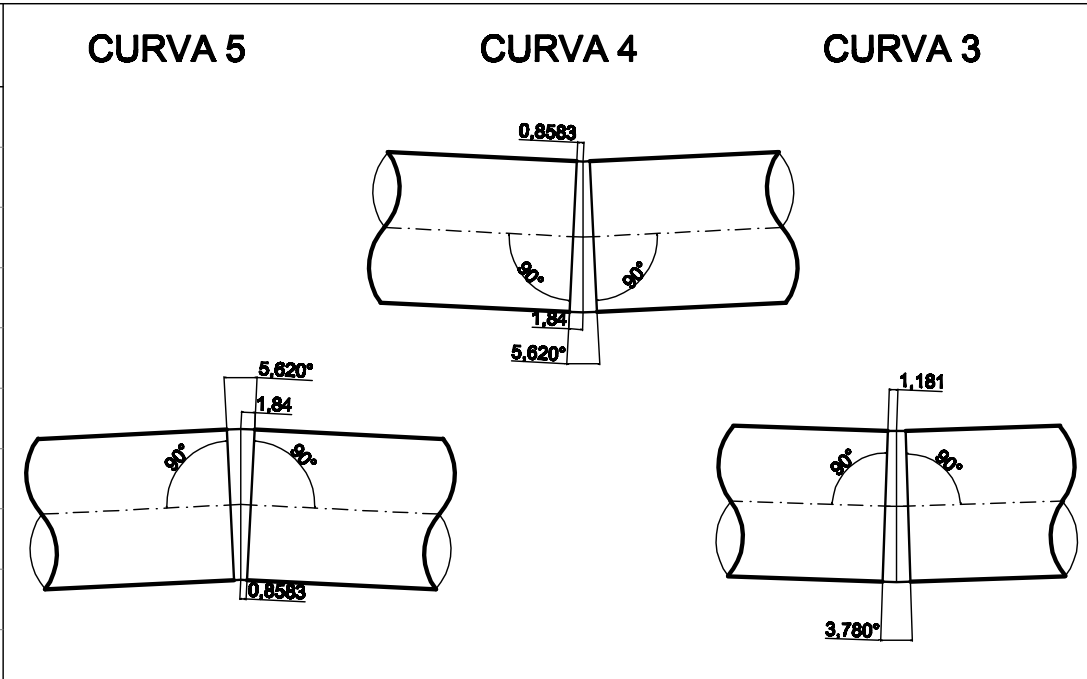

NOTAS:

- * LAS COTAS ESTAN REFERIDAS AL CERO DEL IGN
- * LAS MEDIDAS LINEALES SE EXPRESAN EN METROS
- * LA UBICACION DE CAMARAS, CONDUCTOS, OBRAS DE EMBOCADURA Y DESCARGA, ES INDICATIVA. LA POSICION DEFINITIVA DE LOS MISMOS SERA DETERMINADA EN OBRA POR LA DIRECCION TECNICA.
- * LAS COTAS DE PAVIMENTO Y TERRENO NATURAL, COMO ASI TAMBIEN LA POSICION PLANIALTIMETRICA DE LOS HECHOS EXISTENTES, SE VERIFICARAN EN OBRA - EJECUTANDOSE CON LA ANTELACION SUFICIENTE LOS SONDEOS NECESARIOS PARA EVITAR QUE INTERFIERAN CON LAS CARIERAS A INSTALAR
- * SE EMPLEARA HORMIGÓN H-21 SEGUN ESPECIFICACIONES, CON AIRE INCORPORADO
- * SE EMPLEARA ACERO ADN 420
- * EL CAÑO DE ACERO TIPO TUNNEL LINER DE 5,00m. DE DIAMETRO SERA REVESTIDO CON HORMIGON TIPO H-21.
- * EL REVESTIMIENTO TENDRA 15cm. DE ESPESOR Y LLEVARA UNA MALLA DE ACERO DE 15x15cm. Y 4,2mm. DE DIAMETRO

PROVINCIA DE SANTA FE		PROVINCIA DE SANTA FE	
MINISTERIO DE AGUAS, SERV. PUBLICOS Y M.AMB.		MINISTERIO DE AGUAS, SERVICIOS PUBLICOS Y MEDIO AMBIENTE	
Ing. Antonio CIANCIO		SECRETARIA DE AGUAS	
SECRETARIO DE AGUAS		SUBSECRETARIA DE PLANIFICACION Y GESTION	
Ing. Hugo E. ORSOLINI		DIRECCION PROVINCIAL DE PROTECCION URBANA CONTRA INUNDACIONES	
SUBSECRETARIO DE PLANIFICACION Y GESTION		OBRA:	
Ing. Ricardo GIACOSA		CONTROL DE CRECIDAS DEL SISTEMA	
SUBDIRECTORA PROVINCIAL DOPUCI		HIDRICO ARROYO LUDUEÑA	
Ing. Claudia FORESTIERI		ALIVIADOR III - CONDUCTO SORRENTO	
MUNICIPALIDAD DE ROSARIO		PLANO:	
Ing. Omar SAAB		PLANIMETRIA DE PROYECTO 2/3	
DIRECTOR GENERAL DE HIDRAULICA		FECHA:	
Ing. Alfredo MANAVELLA		MARZO 2011	
JEFE DEPI		ESCALA:	
Ing. Carlos TOGNETTI		1:500	
		PLANO Nº	
		AII-CS 07	