



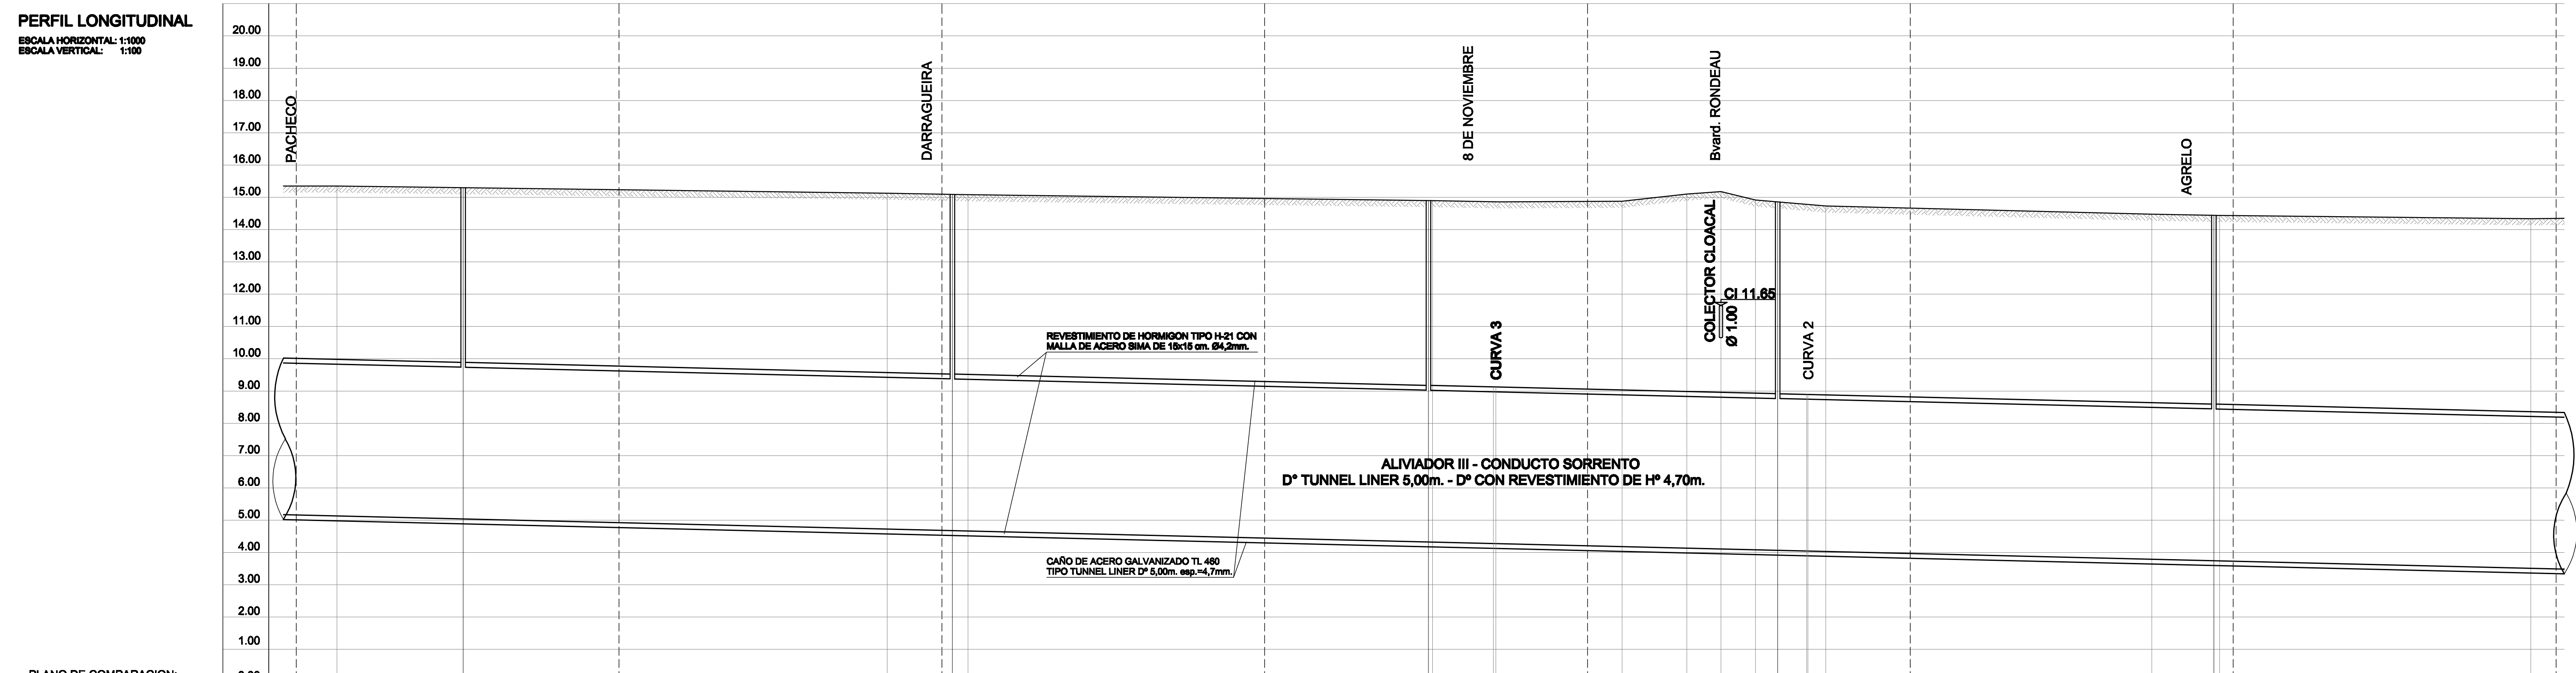

PLANO DE COMPARACION:	0.00	
-----------------------	------	--	--	

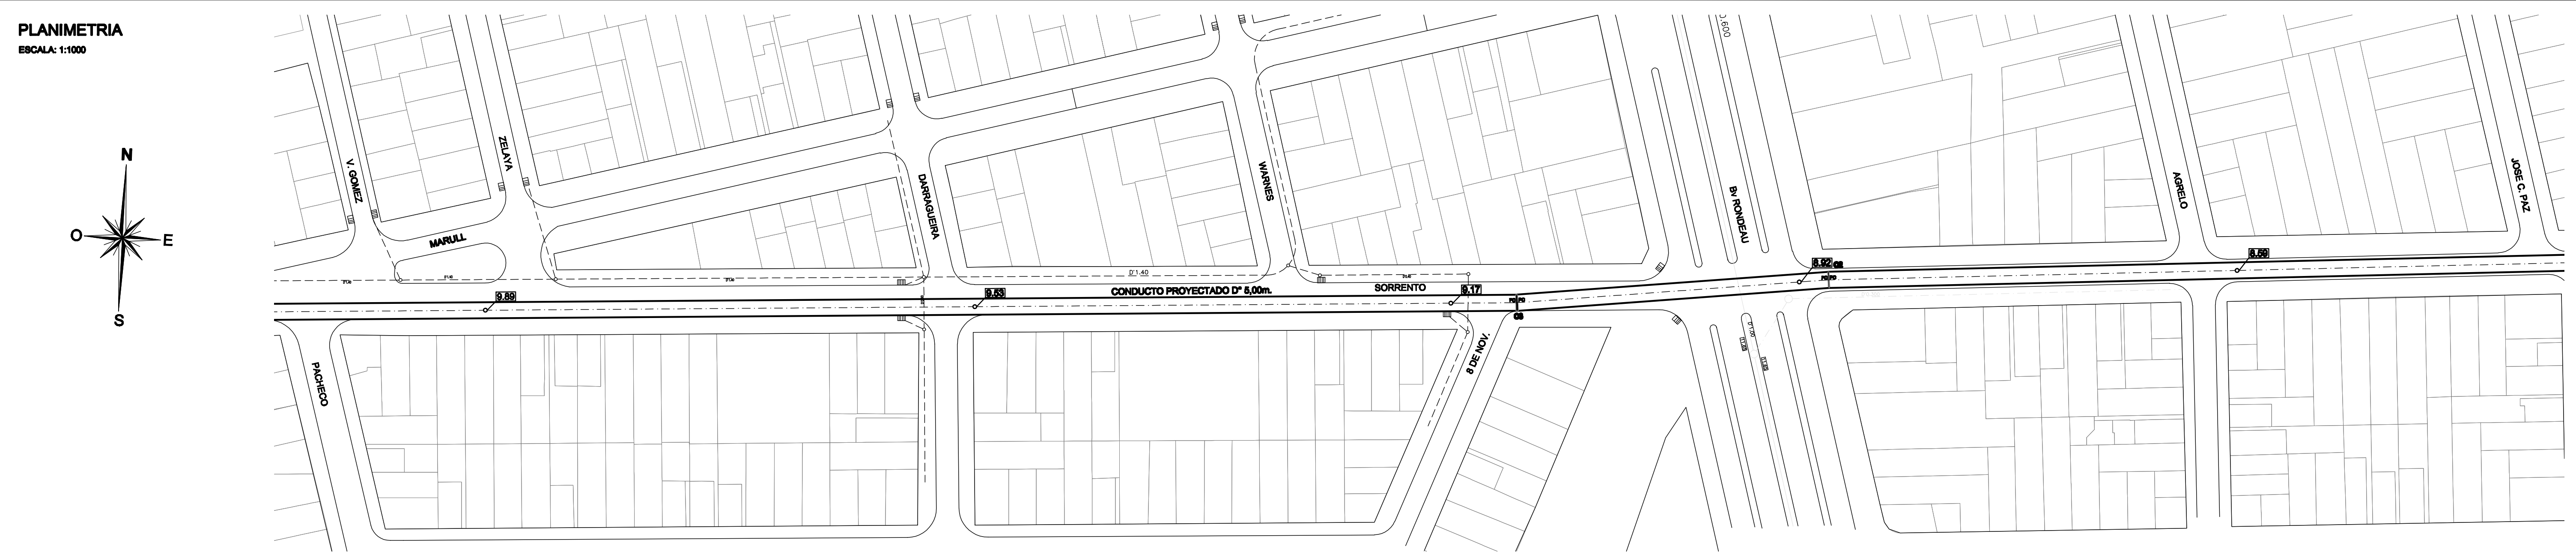

REFERENCIAS

PLANIMETRIA	PERFIL LONGITUDINAL
CONDUCTO DE CHAPA DE ACERO GALVANIZADO TIPO TUNNEL LINER PROYECTADO	CONDUCTO DE CHAPA DE ACERO GALVANIZADO TIPO TUNNEL LINER PROYECTADO
BOCA DE REGISTRO PROYECTADA	BOCA DE REGISTRO PROYECTADA
CAMARA DE HORMIGON ARMADO PROYECTADA EN INTERSECCION CON EMISARIO 12	CONDUCTO EXISTENTE EMISARIO 12
CONDUCTO EXISTENTE EMISARIO 12	TERRENO EXISTENTE
CAMARAS EXISTENTES VARIAS / CAPTACION DE ZANJA EXISTENTE	COTA INTRADOS CONDUCTO EXISTENTE
COTA INTRADOS CONDUCTO PROYECTADO DE CHAPA	
PAVIMENTO EXISTENTE A NIVEL DEFINITIVO -- CON CORDONES	
PC PRINCIPIO DE CURVA	
FC FIN DE CURVA	

NOTAS:

- LAS COTAS ESTAN REFERIDAS AL CERO DEL IGN
- LAS MEDIDAS LINEALES SE EXPRESAN EN METROS
- LA UBICACION DE CAMARAS, CONDUCTOS, OBRAS DE EMBOCADURA Y DESCARGA, ES INDICATIVA. LA POSICION DEFINITIVA DE LOS MISMOS SERA DETERMINADA EN OBRA POR LA DIRECCION TECNICA.
- LAS COTAS DE PAVIMENTO Y TERRENO NATURAL, COMO ASI TAMBIEN LA POSICION PLANIALTIMETRICA DE LOS HECHOS EXISTENTES, SE VERIFICARAN EN OBRA - EJECUTANDOSE CON LA ANTELACION SUFICIENTE LOS SONDEOS NECESARIOS PARA EVITAR QUE INTERFIERAN CON LAS CANERIAS A INSTALAR
- SE EMPLEARA HORMIGON H-21 SEGUN ESPECIFICACIONES, CON AIRE INCORPORADO
- SE EMPLEARA ACERO ADN 420
- EL CARO DE ACERO TIPO TUNNEL LINER DE 5.00m. DE DIAMETRO SERA REVESTIDO CON HORMIGON TIPO H-21. EL REVESTIMIENTO TENDRA 15cm. DE ESPESOR Y LLEVARA UNA MALLA DE ACERO DE 18x15cm. Y 4.2mm. DE DIAMETRO

PROVINCIA DE SANTA FE

MINISTERIO DE AGUAS, SERV. PUBLICOS Y M.A.M.B.

Ing. Antonio CIANCIO

SECRETARIO DE AGUAS

Ing. Hugo E. ORSOLINI

SUBSECRETARIO DE PLANIFICACION Y GESTION

Ing. Ricardo GIACOSA

SUBDIRECTORA PROVINCIAL DOPUCI

Ing. Claudia FORESTIERI

MUNICIPALIDAD DE ROSARIO

SECRETARIO OBRAS PUBLICAS

Ing. OMAR SAAS

DIRECTOR GENERAL DE HIDRAULICA

Ing. Alfredo MANAVELLA

JEFE DEPI

Ing. Carlos TOGNETTI

PROVINCIA DE SANTA FE

MINISTERIO DE AGUAS, SERVICIOS PUBLICOS Y MEDIO AMBIENTE

SECRETARIA DE AGUAS

SUBSECRETARIA DE PLANIFICACION Y GESTION

DIRECCION PROVINCIAL DE PROTECCION URBANA CONTRA INUNDACIONES

OBRA: CONTROL DE CRECIDAS DEL SISTEMA HIDRICO ARROYO LUDUEÑA ALIVIADOR III - CONDUCTO SORRENTO

PLANO: PLANIMETRIA - PERFIL LOGITUDINAL 3/4

FECHA: MARZO 2011

ESCALAS: INDICADAS

PLANO: AIII-CS 11