

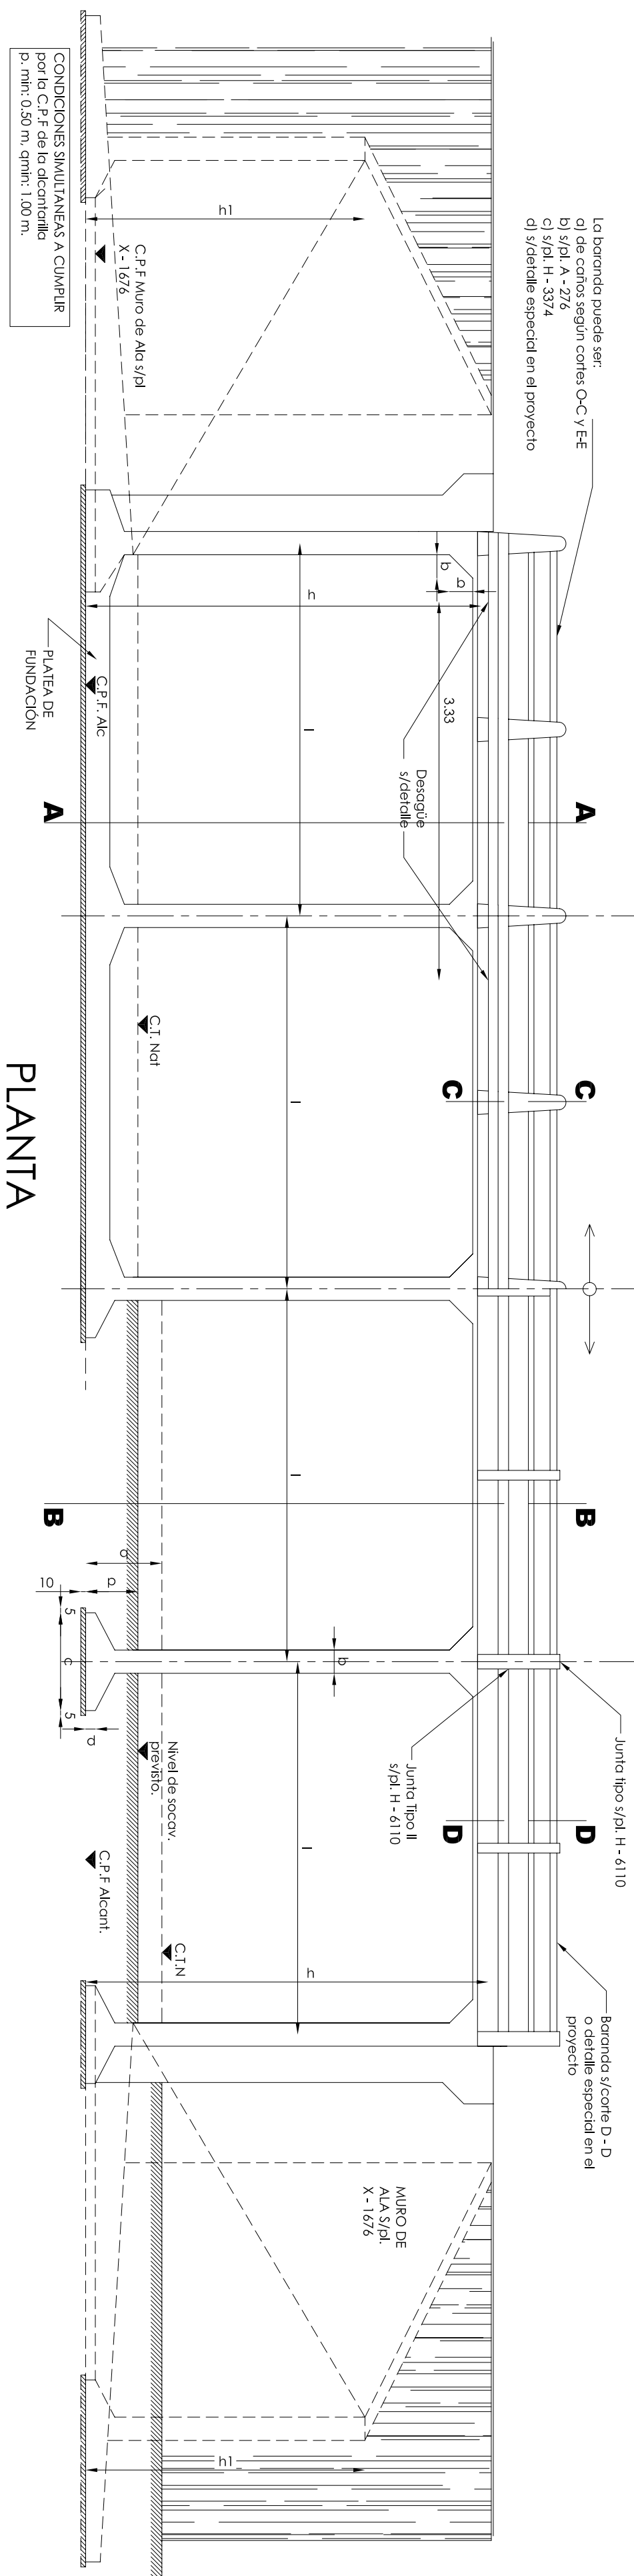
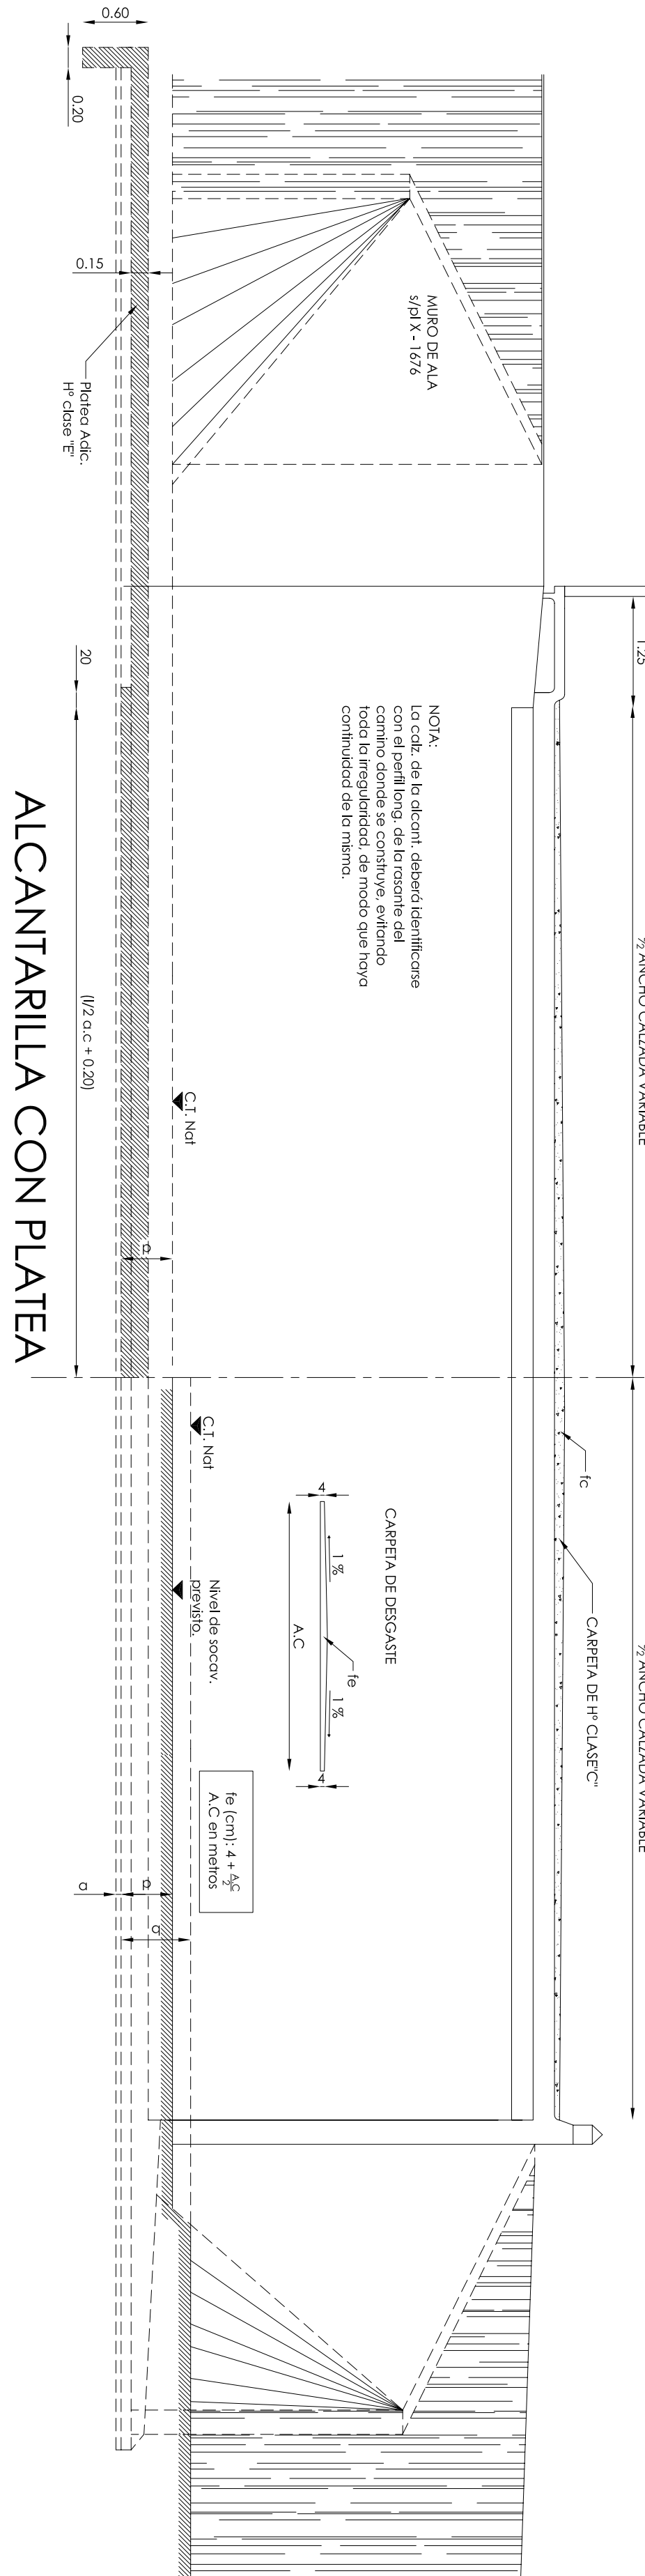
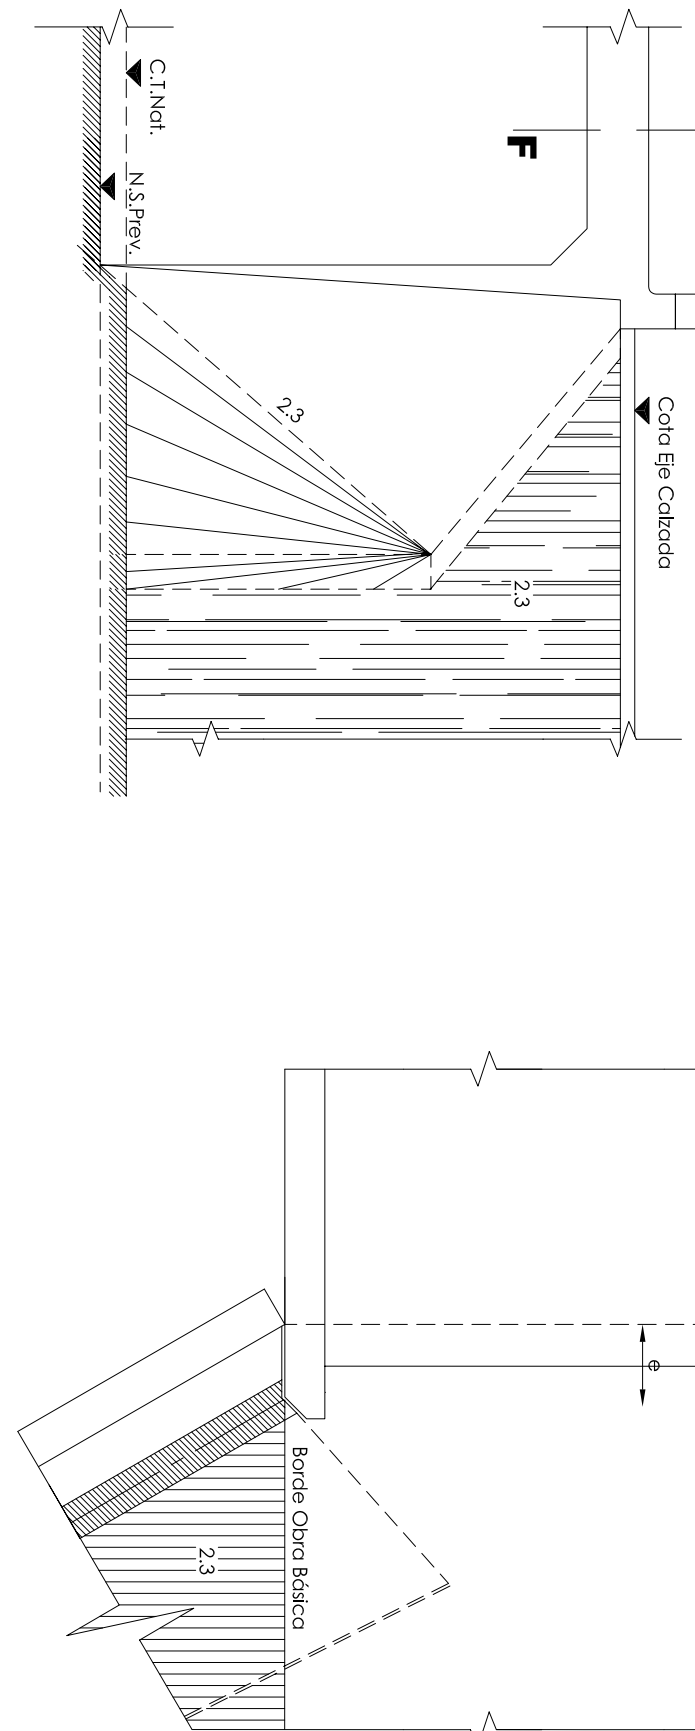


CON PLATEA CON VEREDA
(BORDE TIPO A)

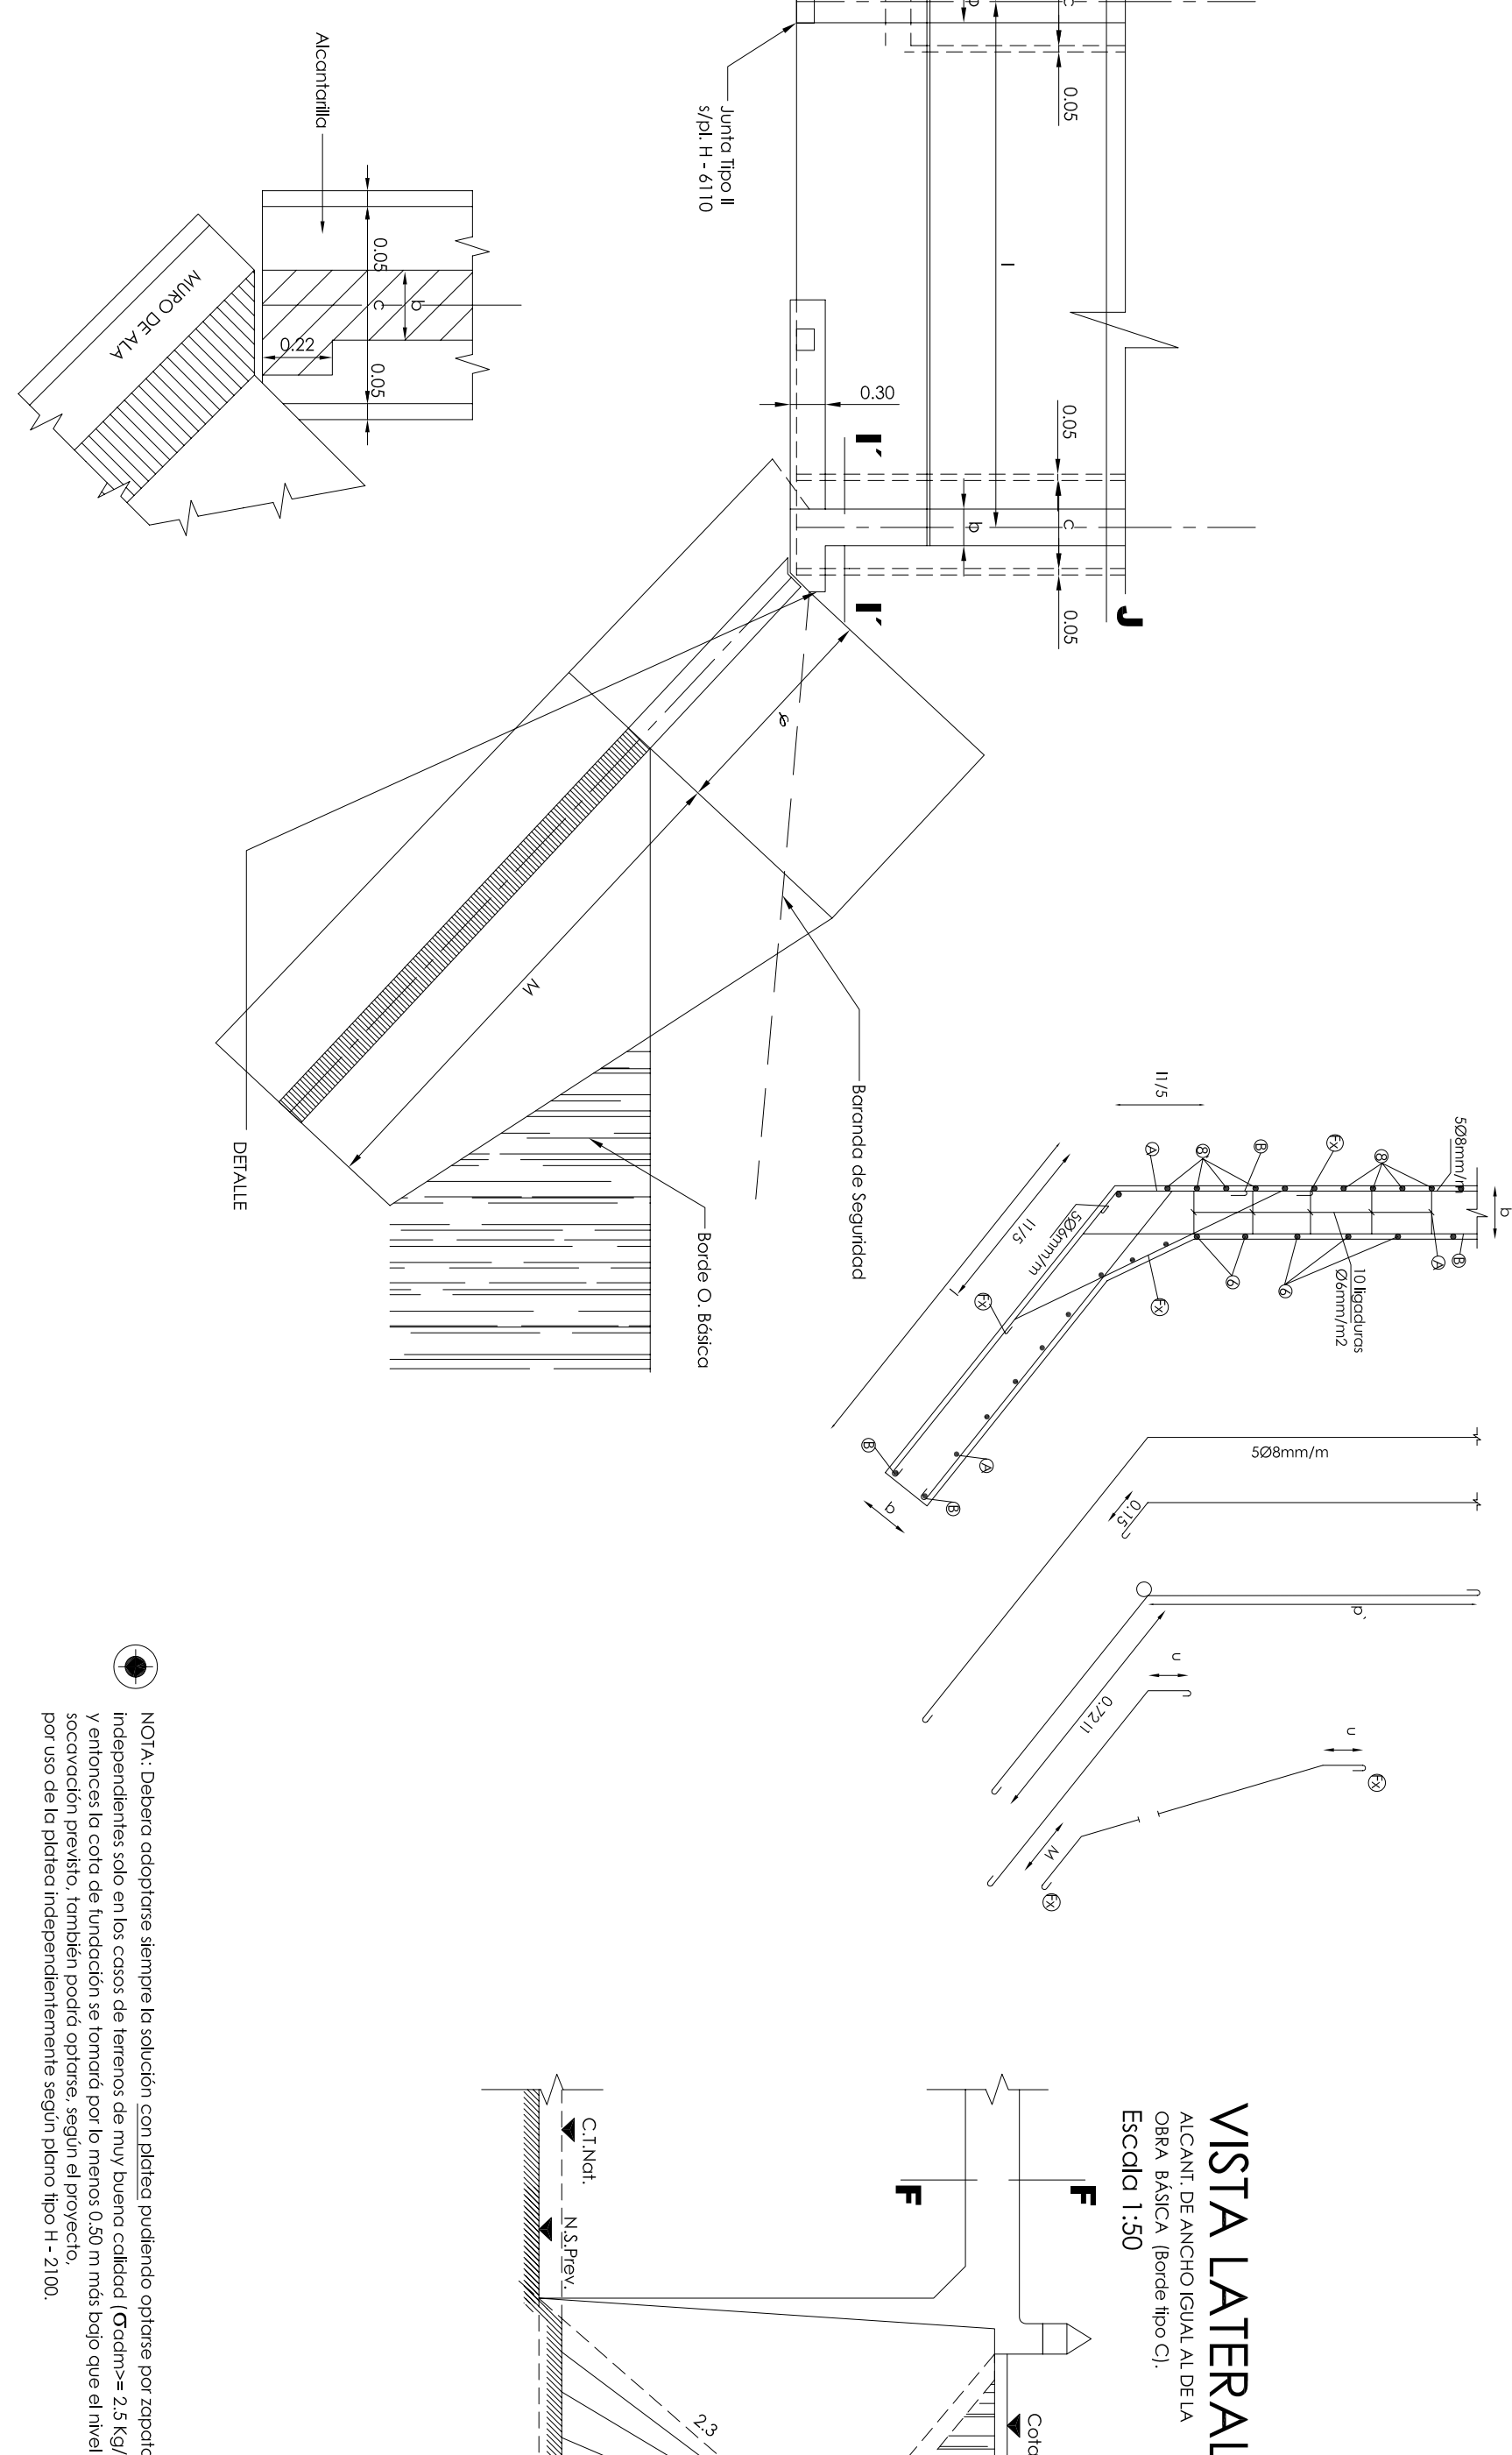

SIN PLATEA CON GUARDARUEDAS
(BORDE TIPO B)

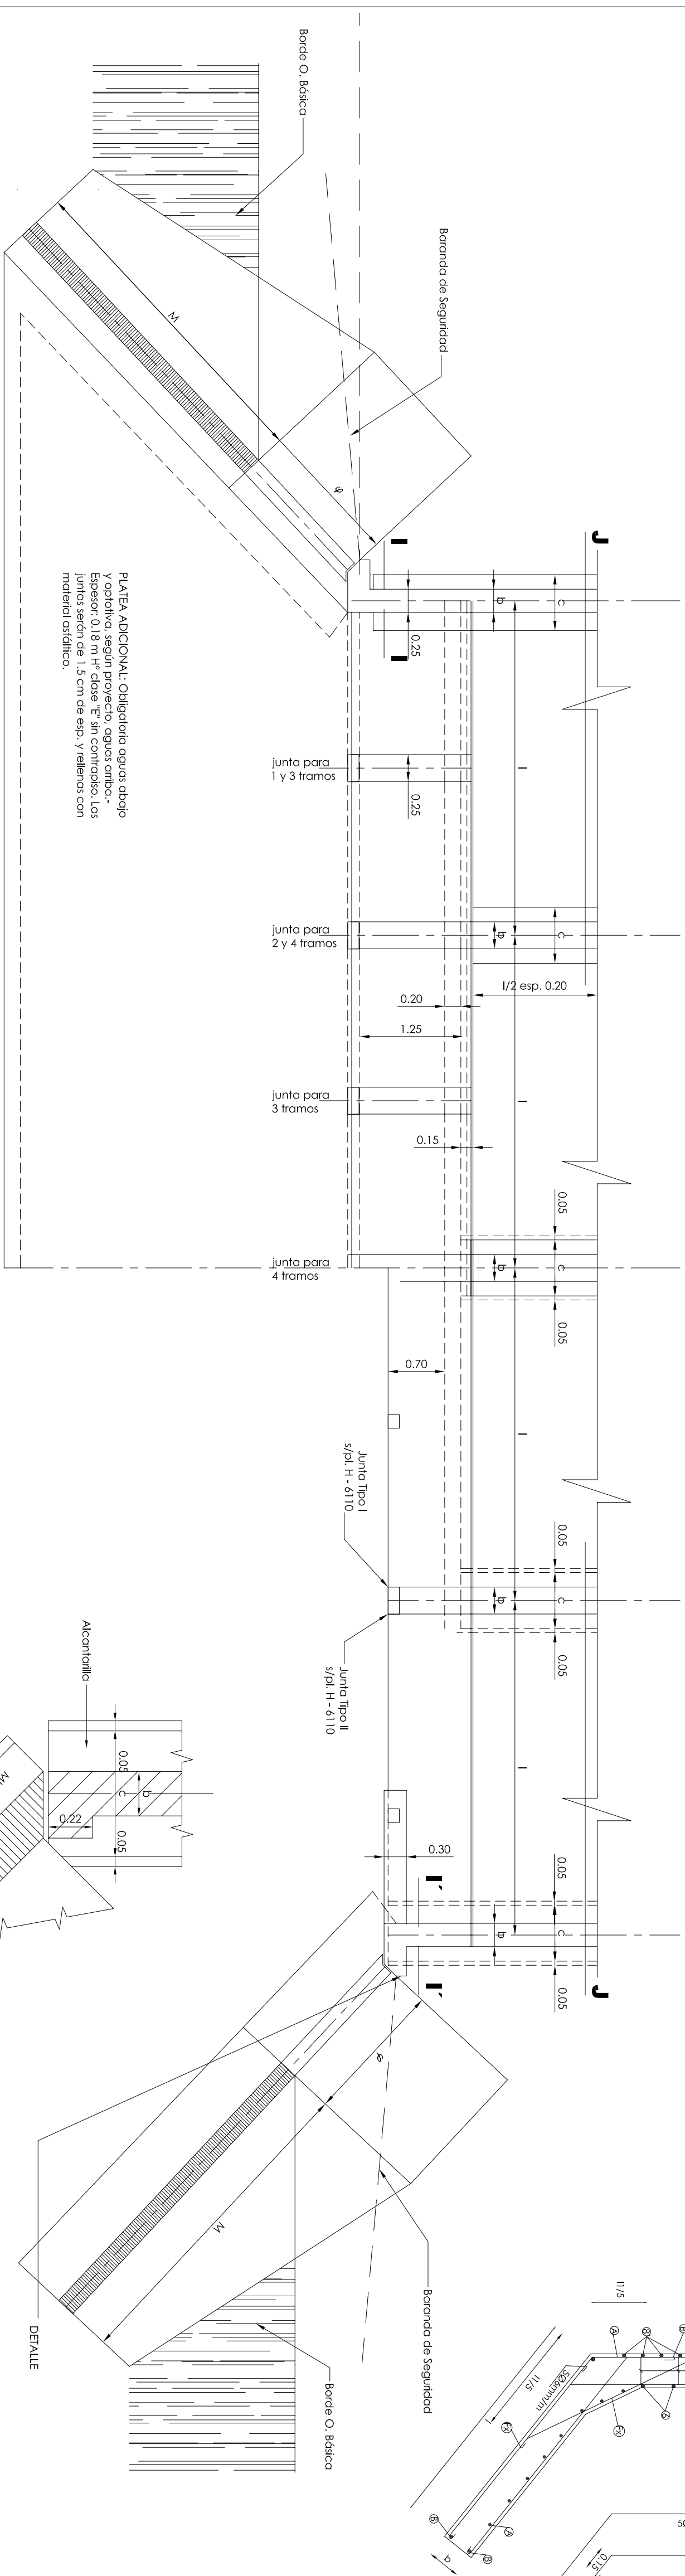

SEMI - SECCIÓN A-A

