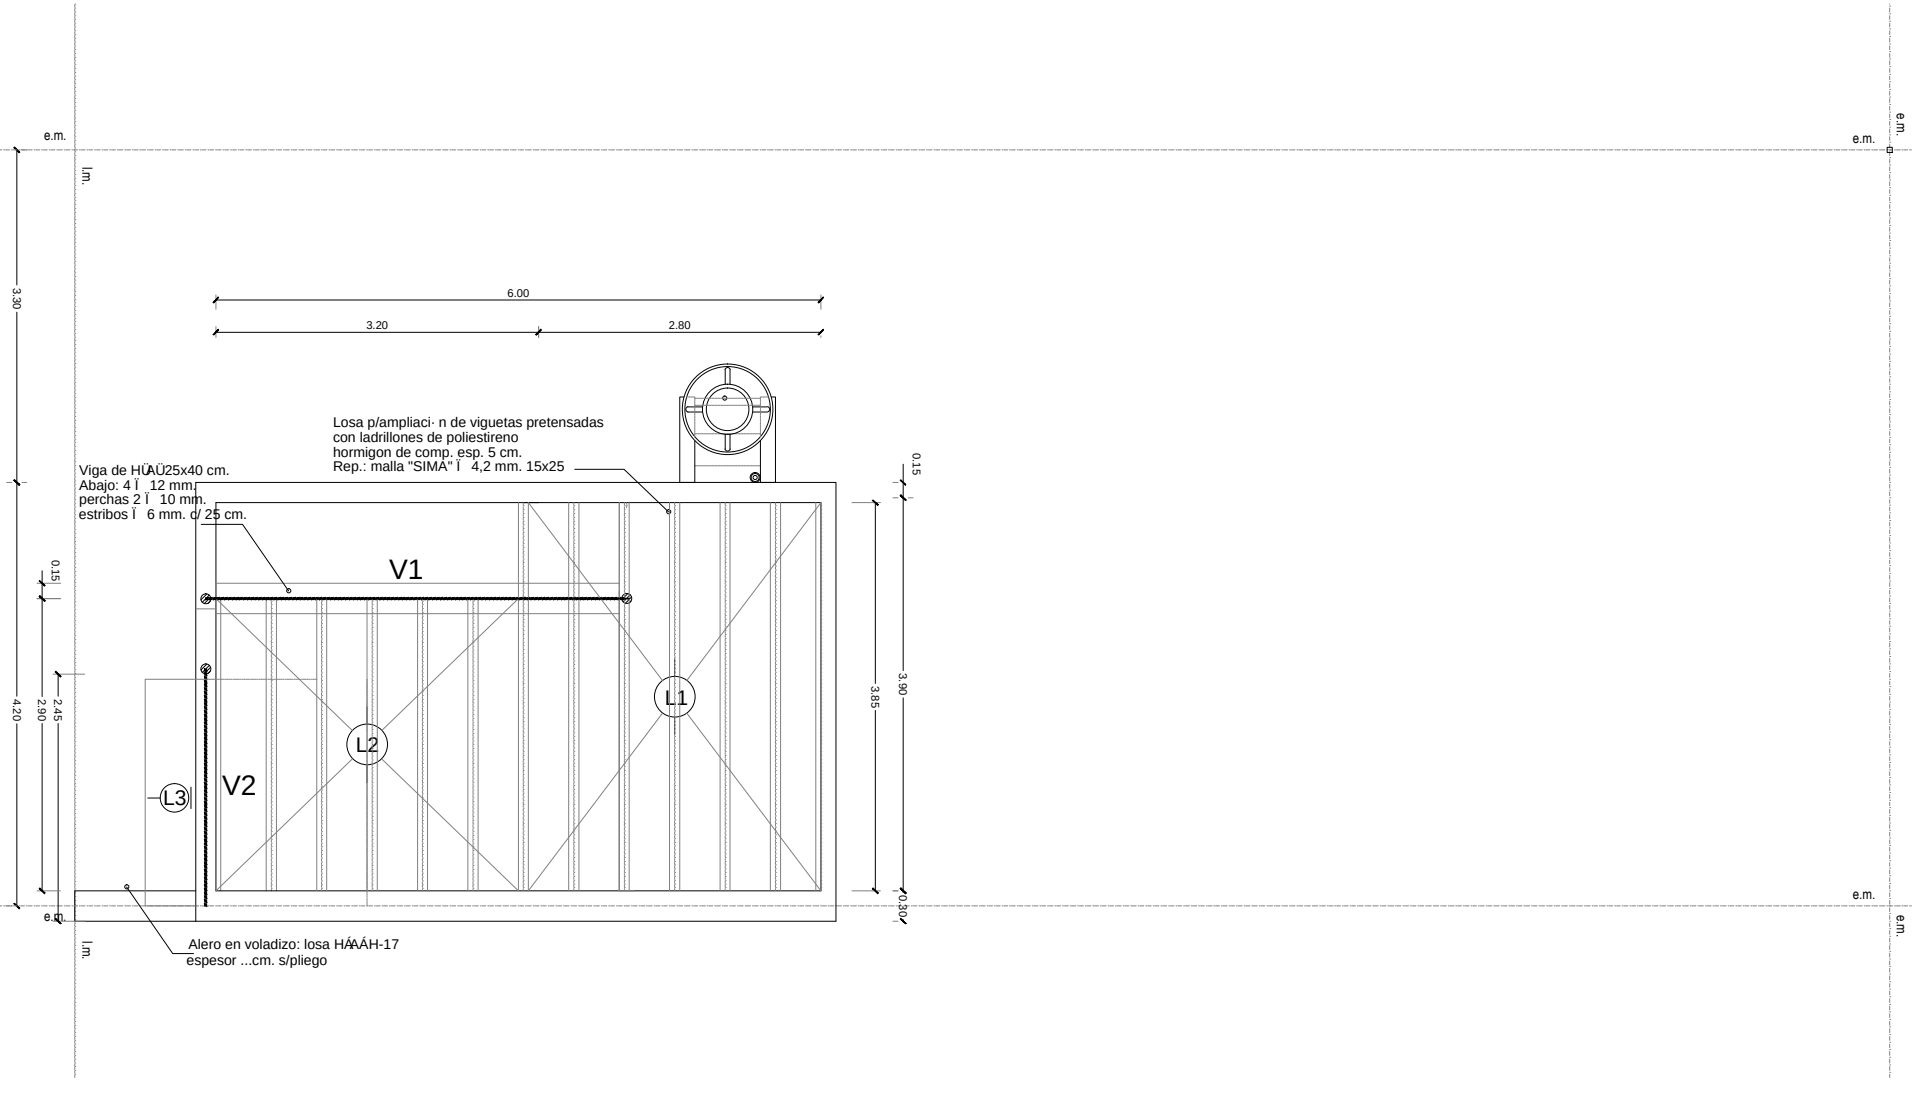

Gobierno de Santa Fe	DPVyU Direccion Provincial de Vivienda y Urbanismo	SUBSECRETARIA DE PLANIFICACION Y GESTION DEL HABITAT	OBRA: VIVIENDA UNIVERSAL - VU Posici· n 2 - Prototipo D½plex	PLANO: PLANTA ESTRUCTURA ENERO 2014 / ESCALA1:75 / OBS:	MI TIERRA MI CASA