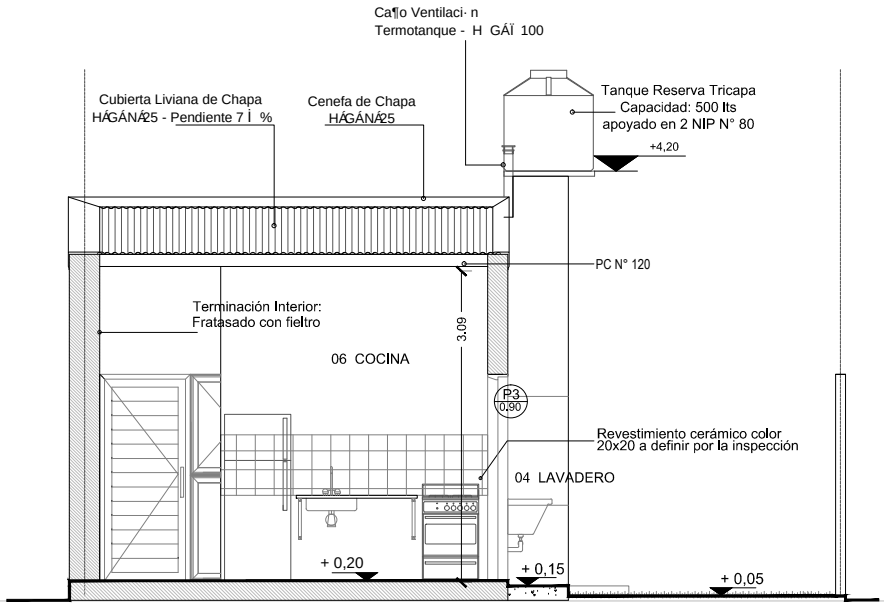

CORTE C-C

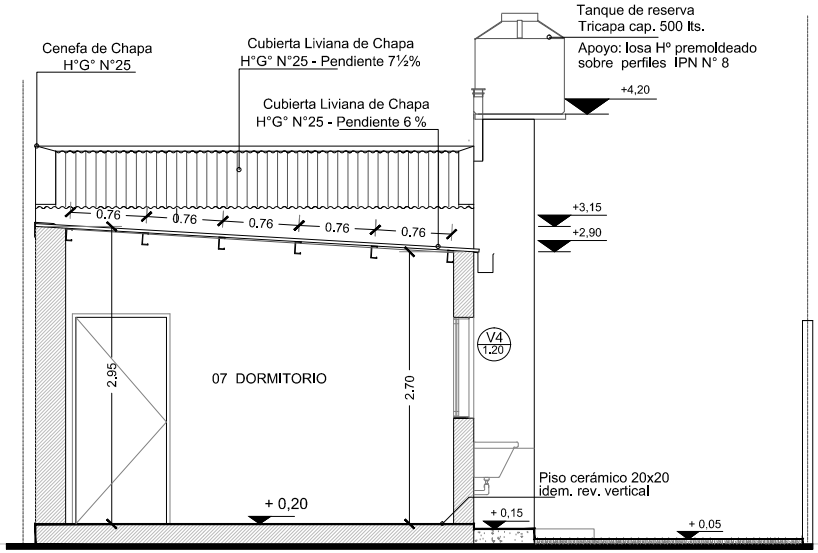

CORTE D-D

GSF Gobierno de Santa Fe	DPVyU Direccion Provincial de Vivienda y Urbanismo	SUBSECRETARIA DE PLANIFICACION Y GESTION DEL HABITAT	OBRA: VIVIENDA UNIVERSAL - VU Posici· n II - Prototipo 2D	PLANO: CORTES ENERO 2014 / ESCALA1:75 / OBS:	MI TIERRA MI CASA