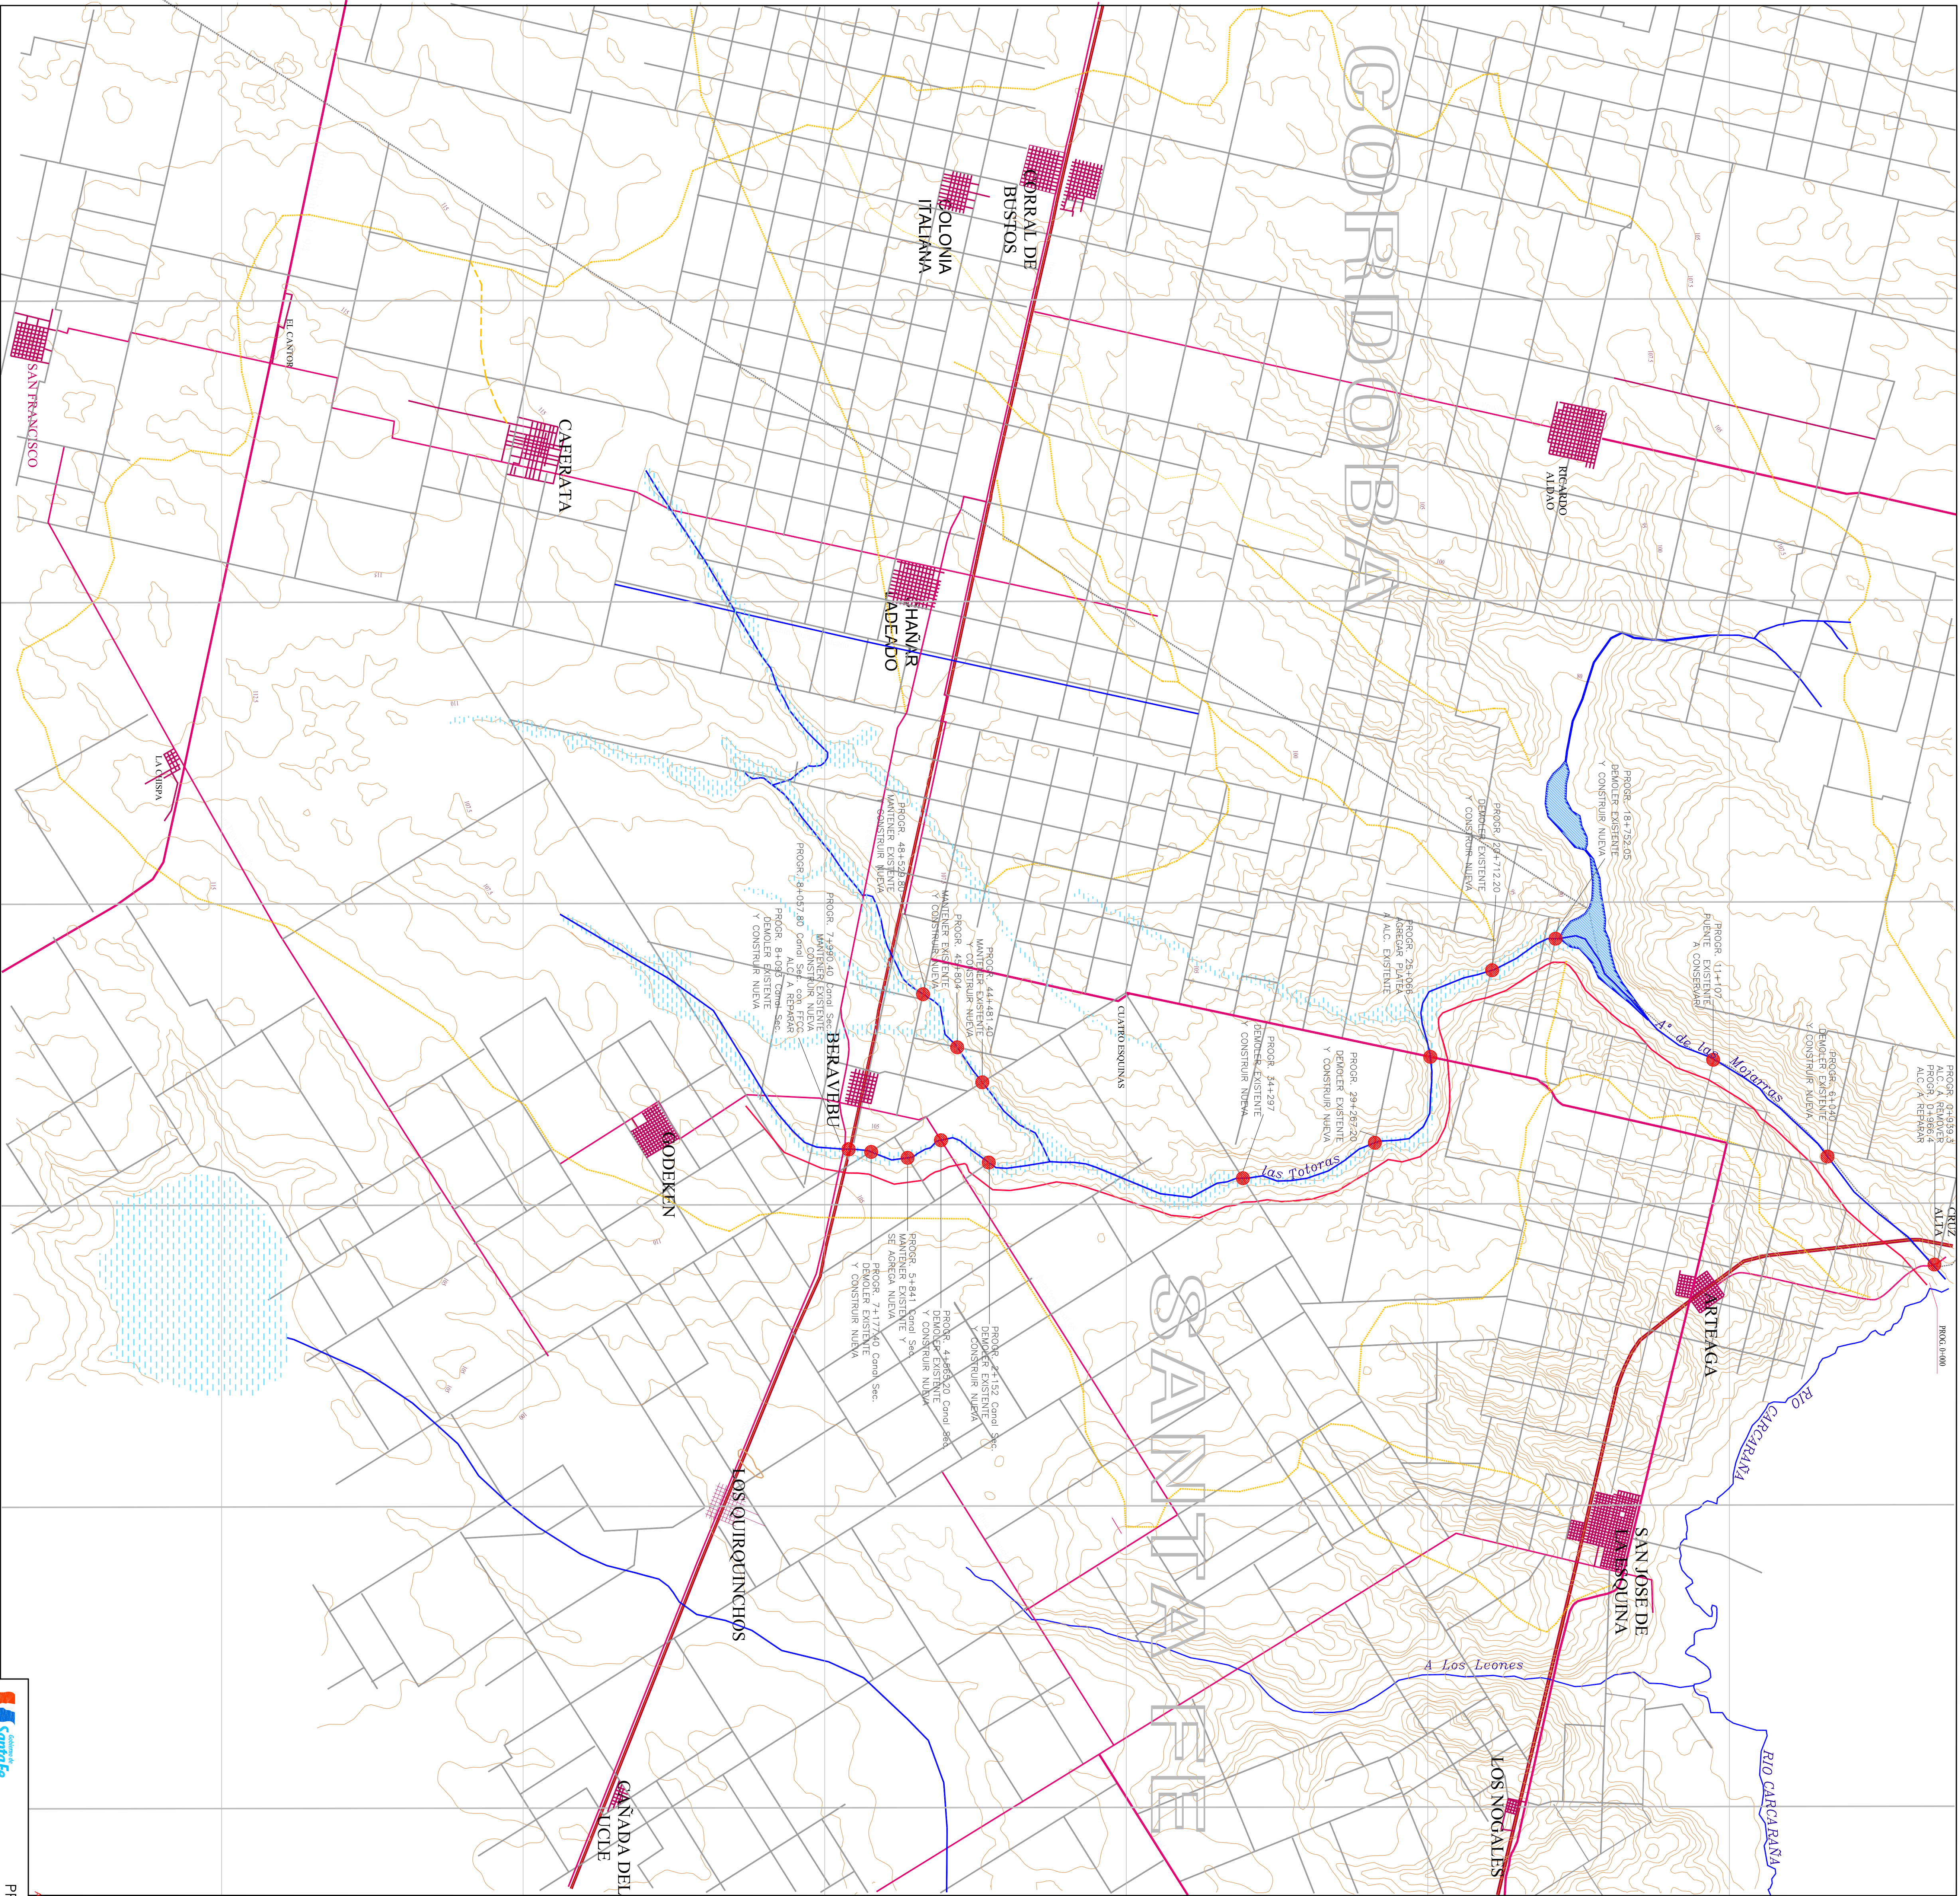


- REFERENCIAS
- POLIGONAL DE ESTUDIO
 - PUNTOS FIJOS C.F.I.
 - AREAS DE DESBORDE
 - ALCANTARILLAS PROYECTADAS

ARCHIVO: 004-008-CHU/CU/LA/AGSS/PLANOS/004/ARROJO LAS MOLARRAS (PLANO 1)

Provincia de Santa Fe Ministerio de Asuntos Hídricos DIRECCION PROVINCIAL DE EVALUACION, ESTUDIOS Y PROYECTOS				OBRA:	
MINISTRO: ING. ALBERTO JOAQUIN				CUENCA ARROYO LAS MOLARRAS	
DIRECTOR PROVINCIAL DE EVALUACION, ESTUDIOS Y PROYECTOS: ING. PABLO CORTI				READECUAMIENTO DEL ALCANTARILLADO	
DIRECTOR GENERAL: ING. SANTIAGO ROJAS				PROG. 0+000 - PROG. 57+100	
PROYECTO: ING. NELSON LOZANO				FECHA: MAYO 2006	
APOYO TECNICO: ING. RICARDO A. ROBBIO				ESCALA: 1:100.000	
				PLANO N° 1	