


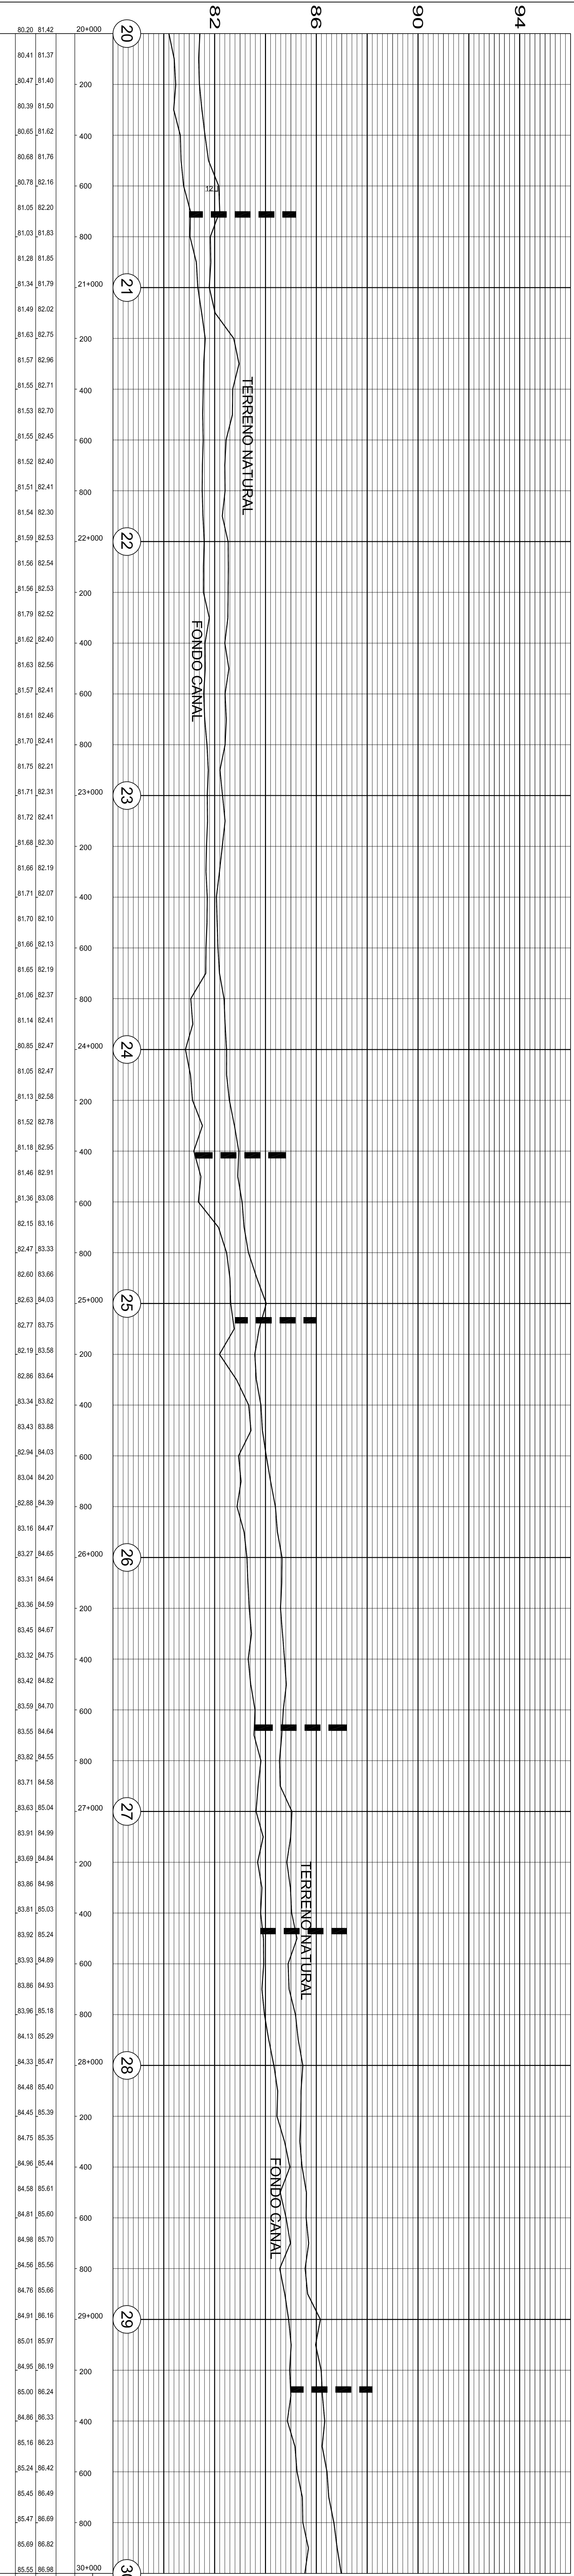

REFERENCIAS

VENICE

PUNTO DE LINEA

ESCALA

KILOMETRO

TRANQUERA

EJE DE ESTUDIO

EJE DE CAMINO

EJE DE CANAL

EXISTENTES A CONSTRUIR

ALCANTARILLAS LONGITUDINALES

ALCANTARILLAS TRANSVERSALES

ENTHALPIA

LINEA TELEGRÁFICA

LINEA ALTA TENSION


ALAMBRADO EXISTENTE

ALAMBRADO A CONSTRUIR

ALCANTARILLA EN PLANTA EXISTENTE

ALCANTARILLA EN PLANTA A CONSTRUIR

--	--	

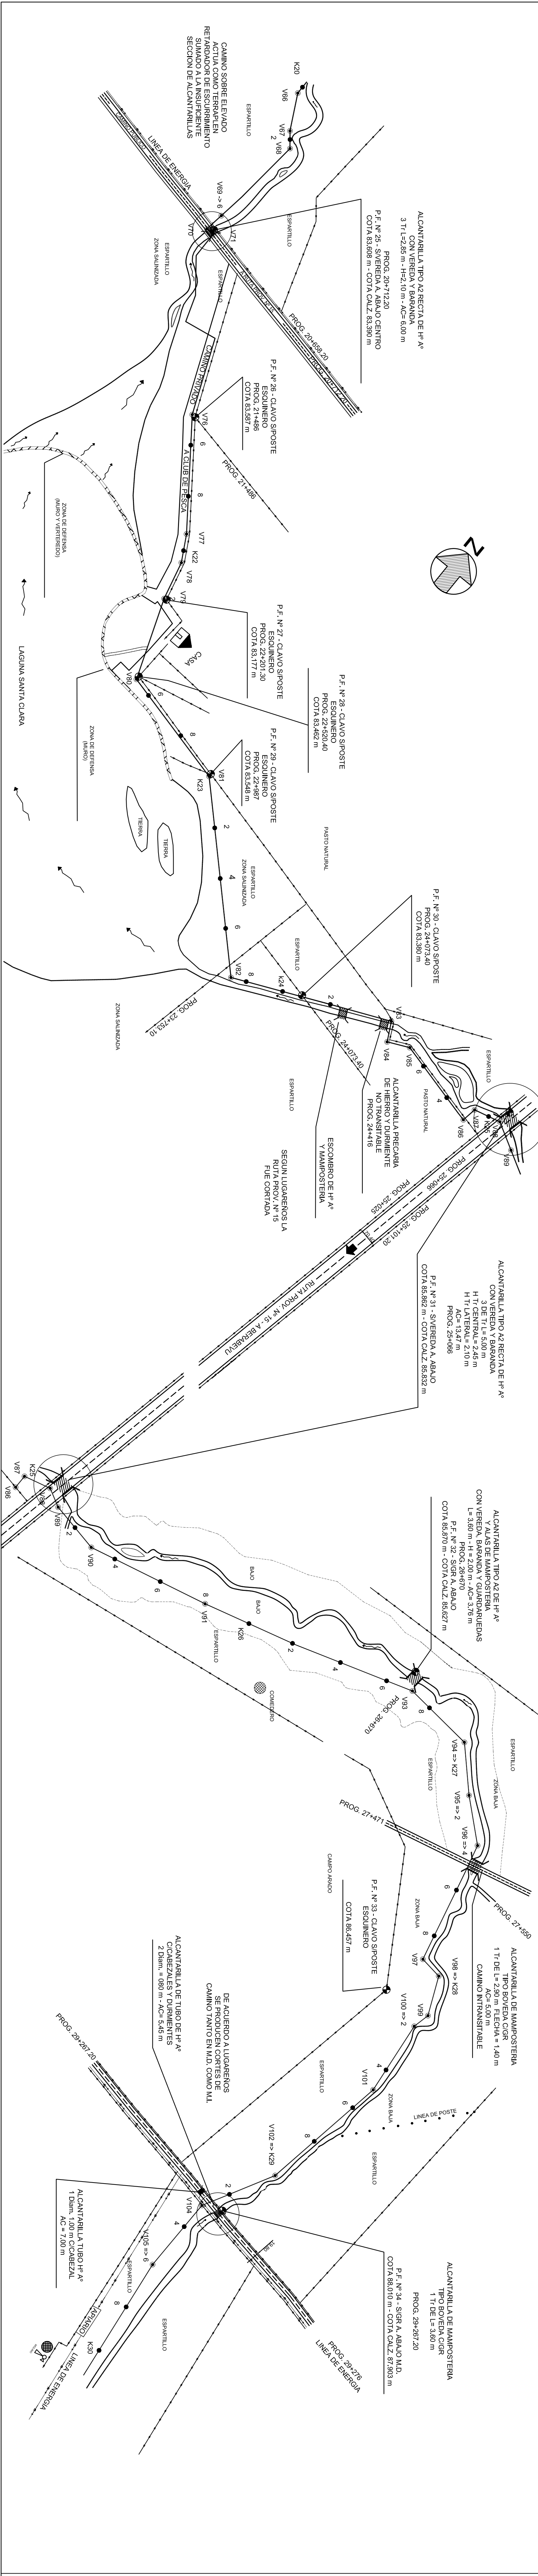

MINISTERIO DE ASUNTOS HÍDRICOS

DIRECCION PROVINCIAL DE EVALUACION ESTUDIOS Y PROYECTOS

OBRA: CUENCA DEL ARROYO LAS MOJARRAS

PROYECTO TECNICO

ING. ELSA VARGAS

PROYECTO TECNICO

ING. DANIEL OLIVERO

PROYECTO TECNICO

ING. RICARDO V. NOVEL

FECHA: MAYO 2008

ESCALA: 1:10,000

PLANO Nº 4