


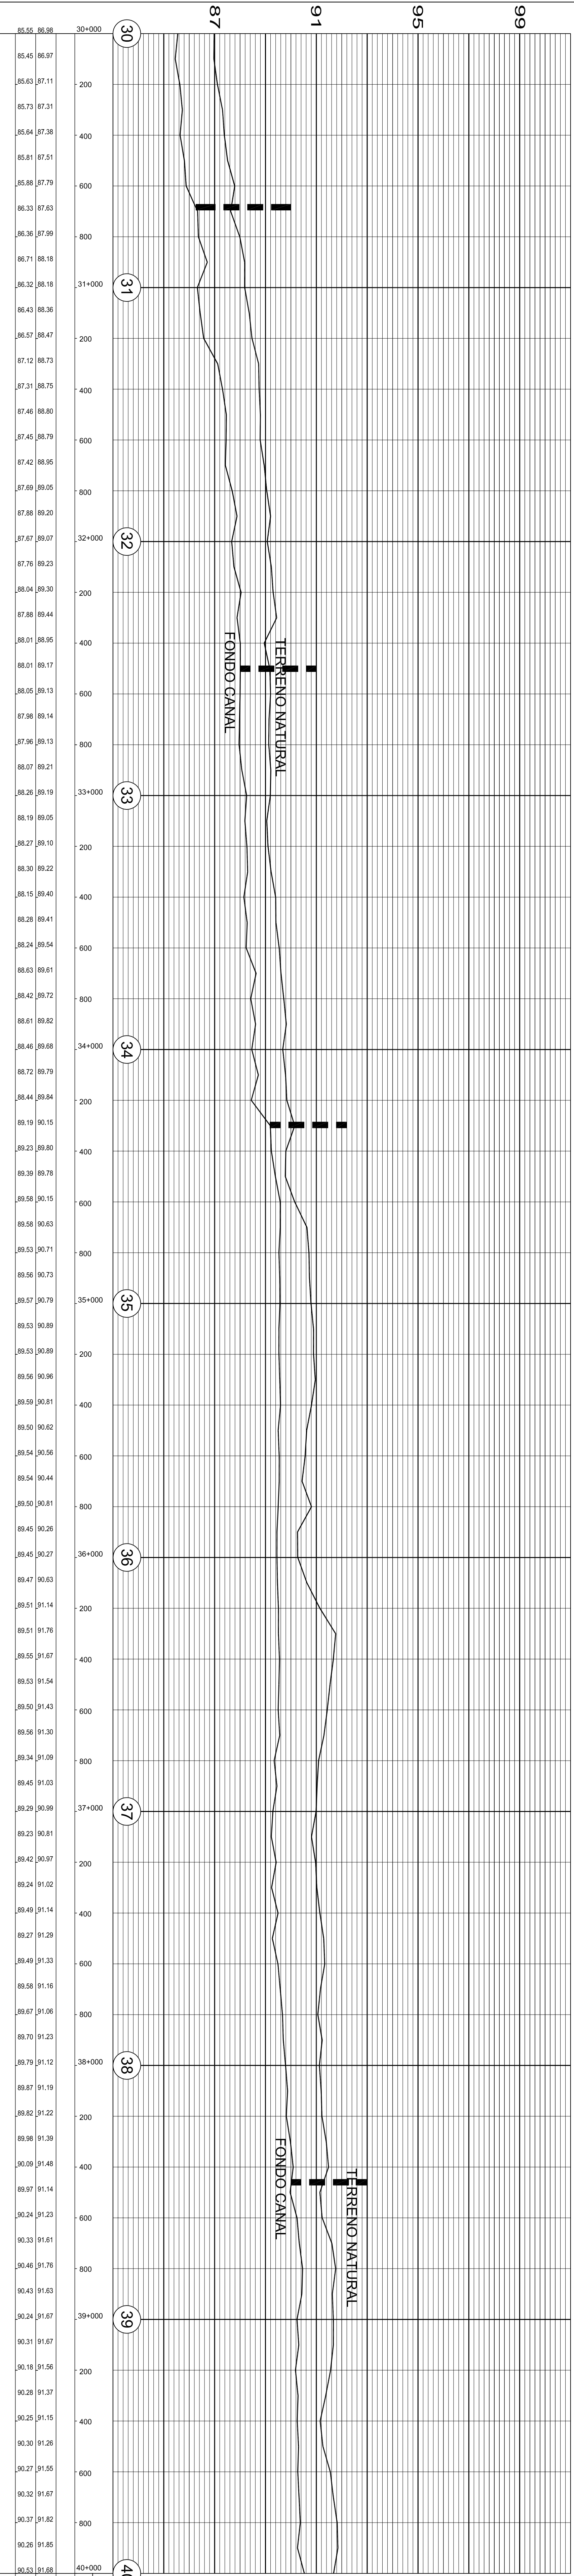

REFERENCIAS

- VERIFICACIÓN
- PUNTO DE LINEA
- ESCALA
- HECTOMETRO
- TRANQUILERA
- EJE DE ESTUDIO
- EJE DE CAMINO
- EJE DE CANAL

EXISTENTES A CONSTRUIR

- ALCANTARILLAS
- LONGITUDINALES
- TRANSVERSALES
- EN ALTIMETRIA


LINEA TELEGRAFICA

ALAMBRADO EXISTENTE

ALAMBRADO A CONSTRUIR

ALCANTARILLA EN PLANTA A CONSTRUIR

PROGRESIVAS		DATOS DEL ESTUDIO
COTAS PUNTO FIJO Y ESTACAS		
COTAS TERRENO NATURAL		
COTAS FONDO CANAL		
COTAS CALZADA RUTA O CAMINO		
COTAS		CANAL
COTAS SOLERA		
ALTURA RASANTE		
		DATOS DEL PROYECTO

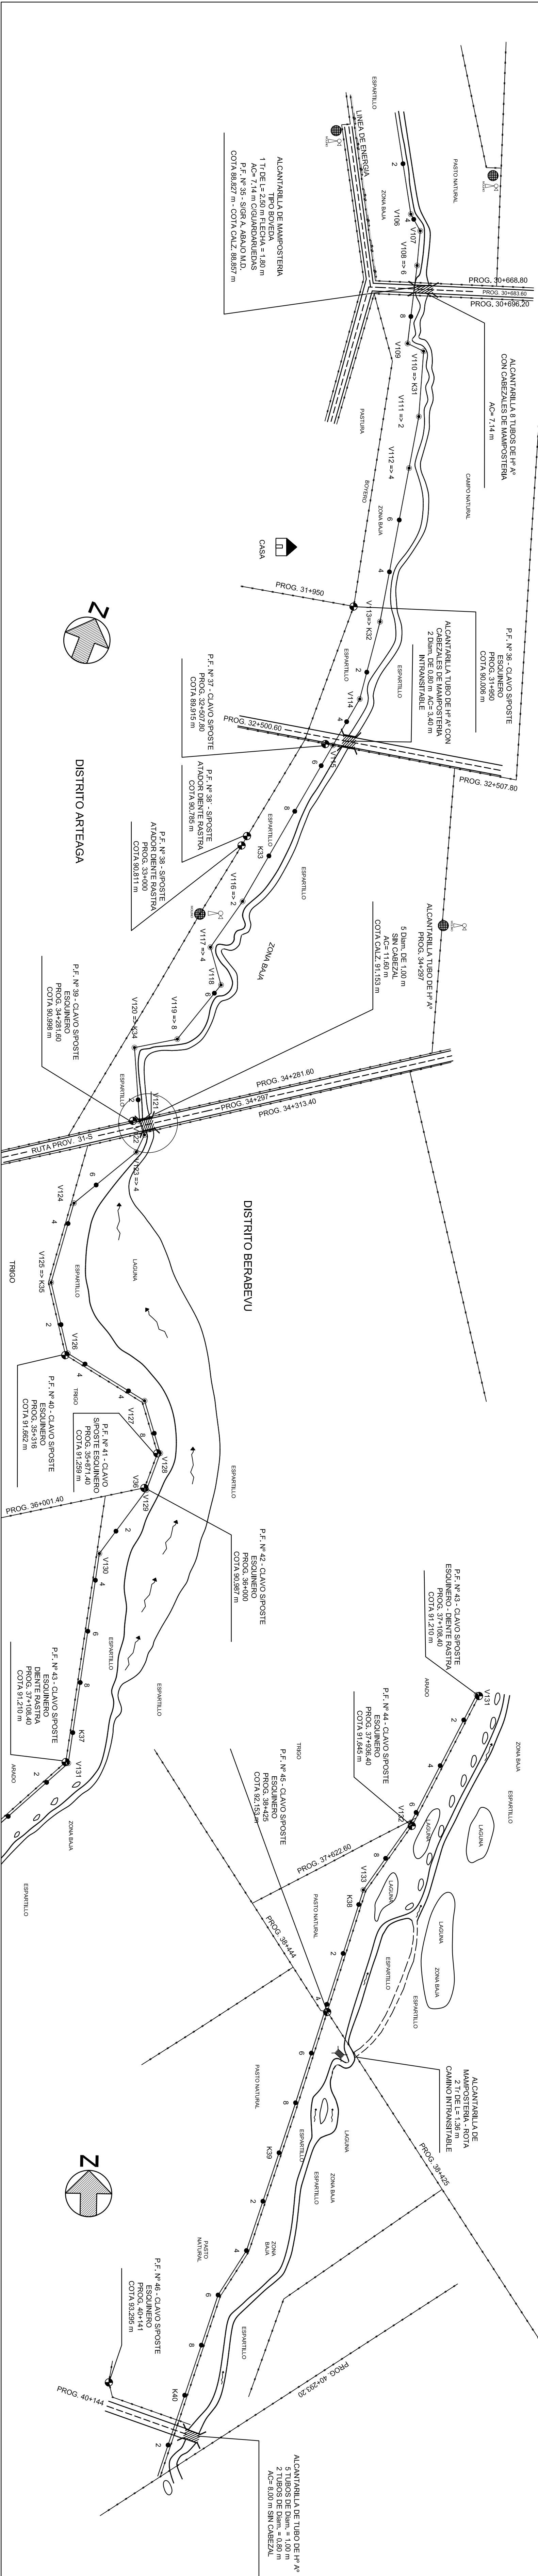

MINISTERIO DE AGUAS Y SANEAMIENTO
PROVINCIA DE SANTA FE
MINISTERIO DE ASUNTOS HÍDRICOS
DIRECCION PROVINCIAL DE EVALUACION ESTUDIOS Y PROYECTOS

OBRA:
CUENCA DEL ARROYO LAS MOJARRAS
READECUAMIENTO DEL ALCANTARILLADO
DEL CURSO PRINCIPAL
PLANALTIMETRIA CURSO PRINCIPAL
PROG. 30+000 a 40+000

PROYECTO
ING. ENVIARON/ING. LOZANO
ING. DANIEL OLIVERO
ING. DANIEL OLIVERO

FECHA:
MAYO 2008

ESCALA:
HIDROGRAFICA
1:1000

PLANO Nº
5