


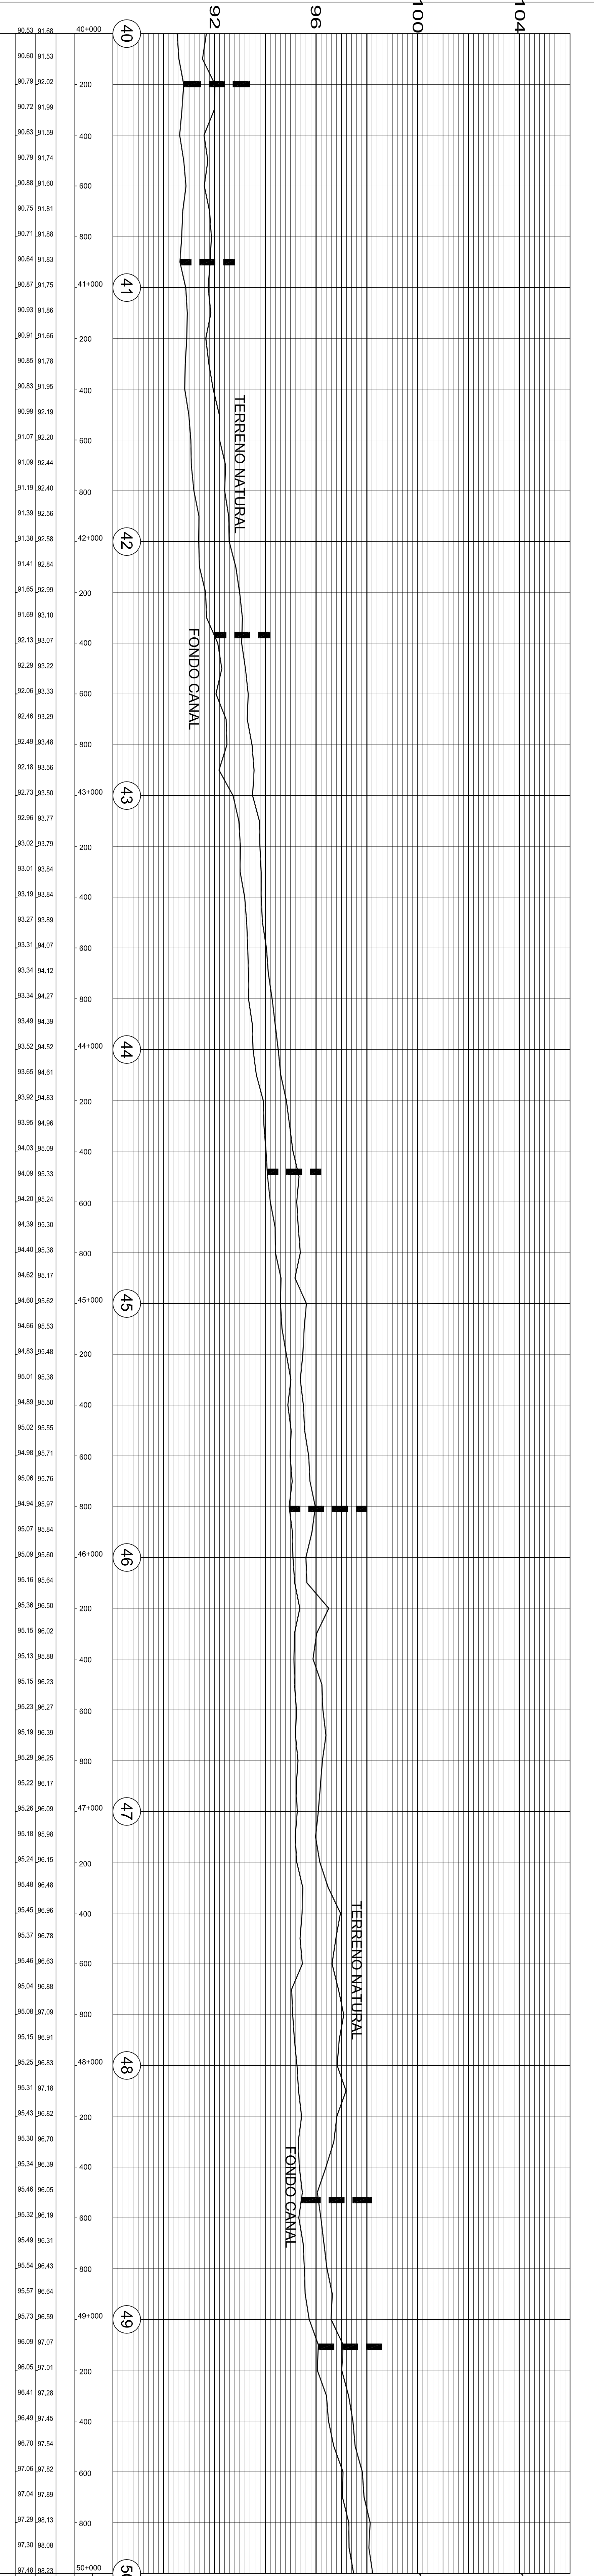

REFERENCIAS

- VEREDAS
- PUNTO DE LINEA
- ESCALA
- HECTOMETRO
- TRANQUILERIA
- EJE DE ESTUDIO
- EJE DE CAMINO
- EJE DE CANAL


EXISTENTES A CONSTRUIR

- ACANTARILLAS
- LONGITUDINALES
- ACANTARILLAS TRANSVERSALES
- ENALTIMIENTO

OBRA:

- LINEA TELEGRAFICA
- LINEA ALTA TENSION
- ALAMBRADO EXISTENTE
- ALAMBRADO A CONSTRUIR
- ACANTARILLA EN PLANTA EXISTENTE
- ACANTARILLA EN PLANTA A CONSTRUIR

PROGRESIVAS	40+	91.88	93.53	</
-------------	-----	-------	-------	--	--	----

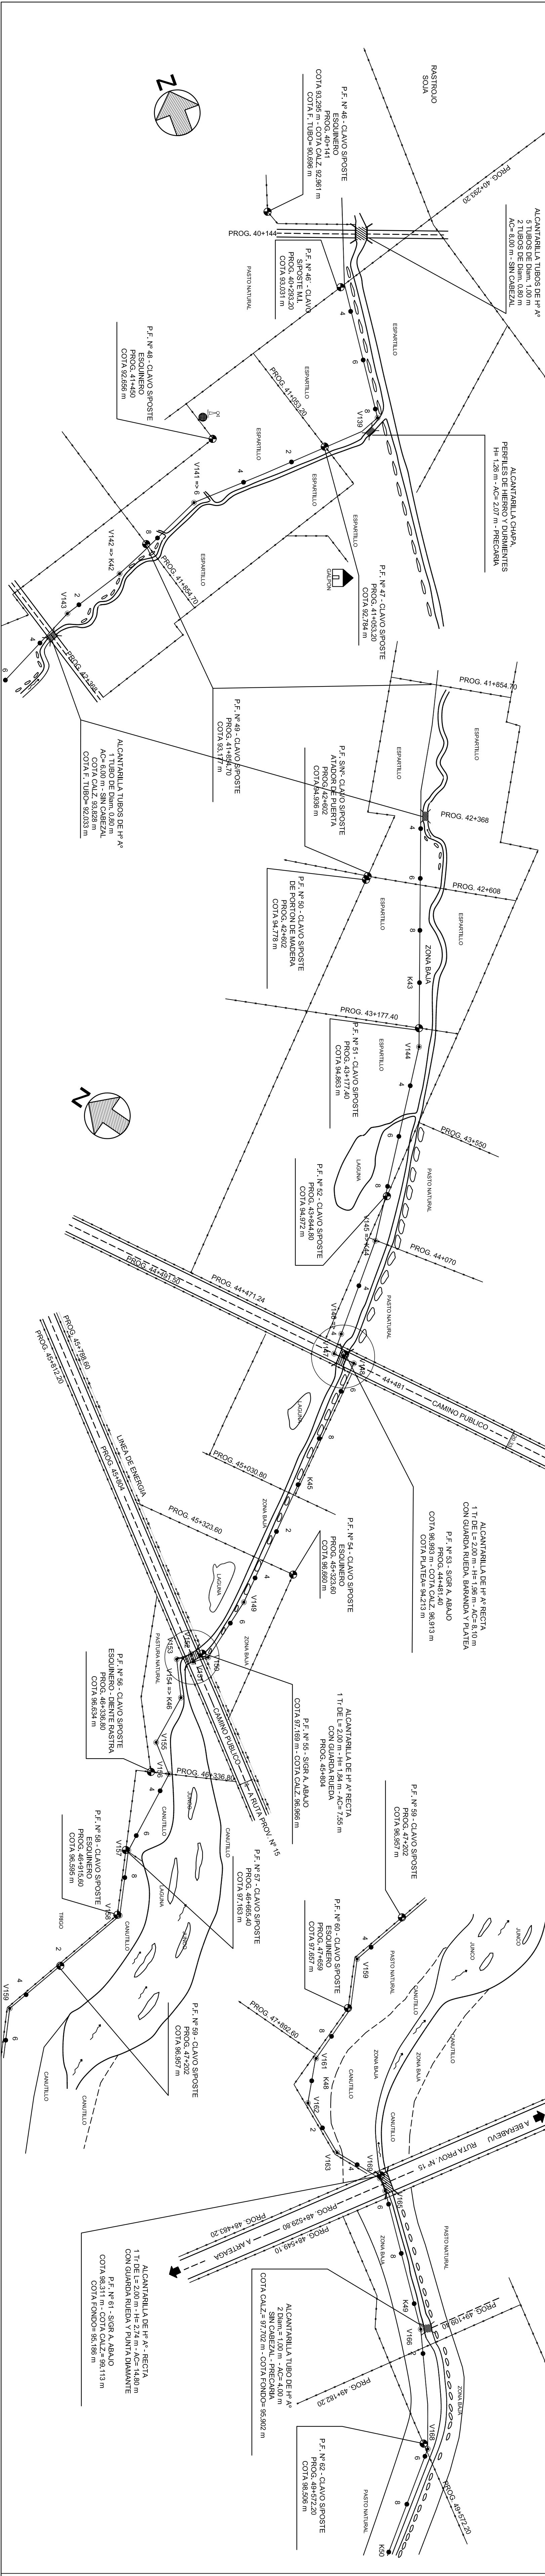

PROVINCIA DE SANTA FE
MINISTERIO DE ASUNTOS HIDRICOS
DIRECCION PROVINCIAL DE EVALUACION ESTUDIOS Y PROYECTOS

OBRA:
CUENCA DEL ARROYO LAS MOJARRAS
READECUAMIENTO DEL ACANTARILLADO
DEL CURSO PRINCIPAL
PLANALTIMERIA CURSO PRINCIPAL
PROG. 40+000 a 50+000

PROYECTO
ING. ENRIQUE R. LOZANO
ING. DANIEL OLIVERO

PROYECTO TECNICO
ING. DANIEL OLIVERO

FECHA:
MAYO 2008

ESCALA:
1:1000

PLANO N°:
6