


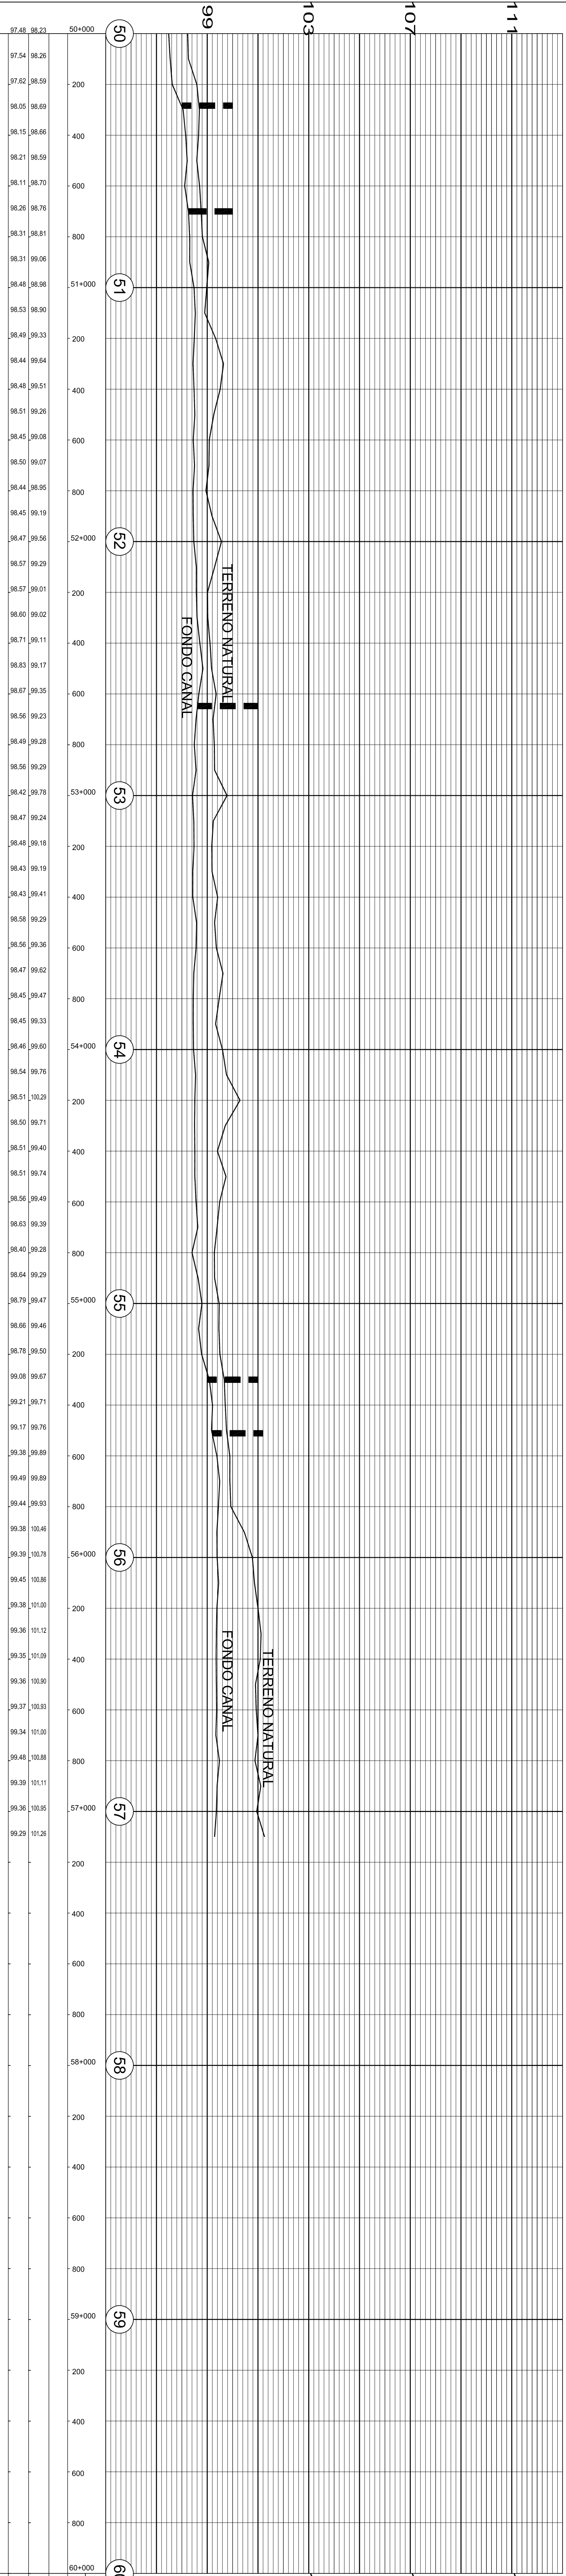

REFERENCIAS

VERIFICADO

PUNTO DE LINEA

ESCALA

KILOMETRO

TRIANGULACIÓN

EJE DE ESTUDIO

EJE DE CAMINO

EJE DE CANAL

EXISTENTES A CONSTRUIR

EXISTENTES

A CONSTRUIR

SECCIONES LONGITUDINALES

SECCIONES TRANSVERSALES

EN ALTIMETRÍA

LINEA TELEGRÁFICA

ALAMBRADO EXISTENTE

ALAMBRADO A CONSTRUIR

ALCANTARILLA EN PLANTA EXISTENTE

ALCANTARILLA EN PLANTA A CONSTRUIR

PROGRESIVAS

COTAS PUNTO FIJO Y ESTACAS

COTAS TERRENO NATURAL

COTAS FONDO CANAL

COTAS CALZADA RUTA O CAMINO


COTAS

COTAS SOLERA

ALTURA RASANTE

DATOS DEL PROYECTO

DATOS ESTUDIO

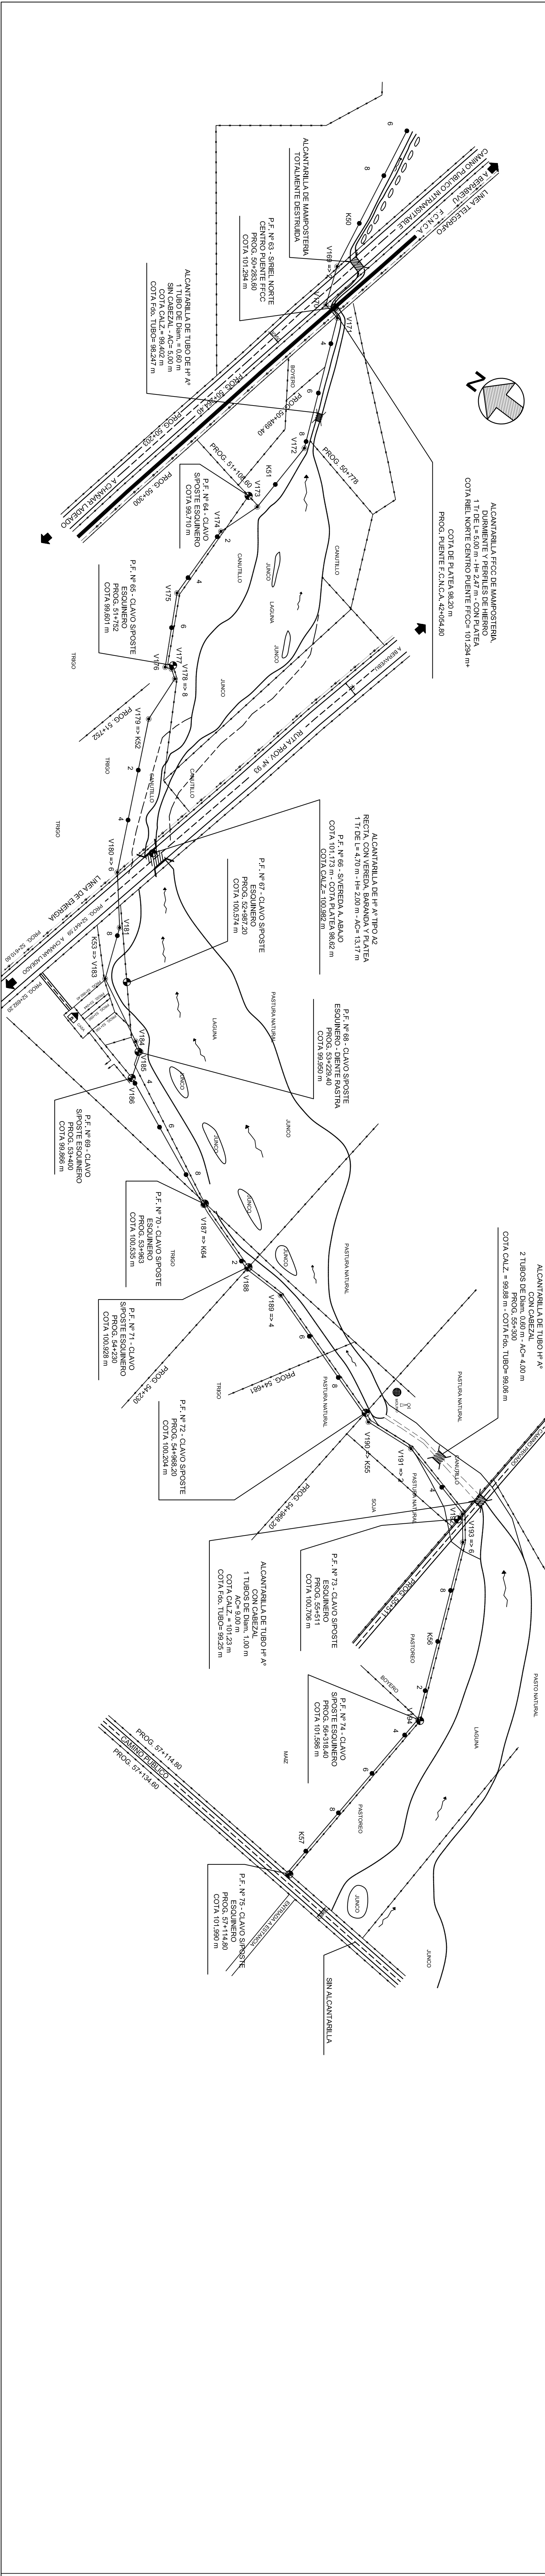

PROVINCIA DE SANTA FE

MINISTERIO DE ASUNTOS HÍDRICOS

DIRECCIÓN PROVINCIAL DE EVALUACIÓN, ESTUDIOS Y PROYECTOS

ARCHIVO: 04-08-CPU/CUJAGOS/PLANOS/04/ABR/ASNTA/PLANO 7

OBRA:

CUENCA DEL ARROYO LAS MOJARRAS

READECUAMIENTO DEL ALCANTARILLADO DEL CURSO PRINCIPAL

PLAN ALTIMETRÍA CURSO PRINCIPAL

PROG. 50+000 A 57+100

PROYECTO

ING. ENRIQUE/ING. LOZANO

PROYECTO

ING. DANIEL OLIVERO

PROG. 50+000 A 57+100

APROBADO

ING. RICARDO V. NOBIL

FECHA:

MAYO 2008

INDICADORES

PLANO N° 7