



CON PLATEA CON VEREDA
(BORDE TIPO A)

Escala: 1:50

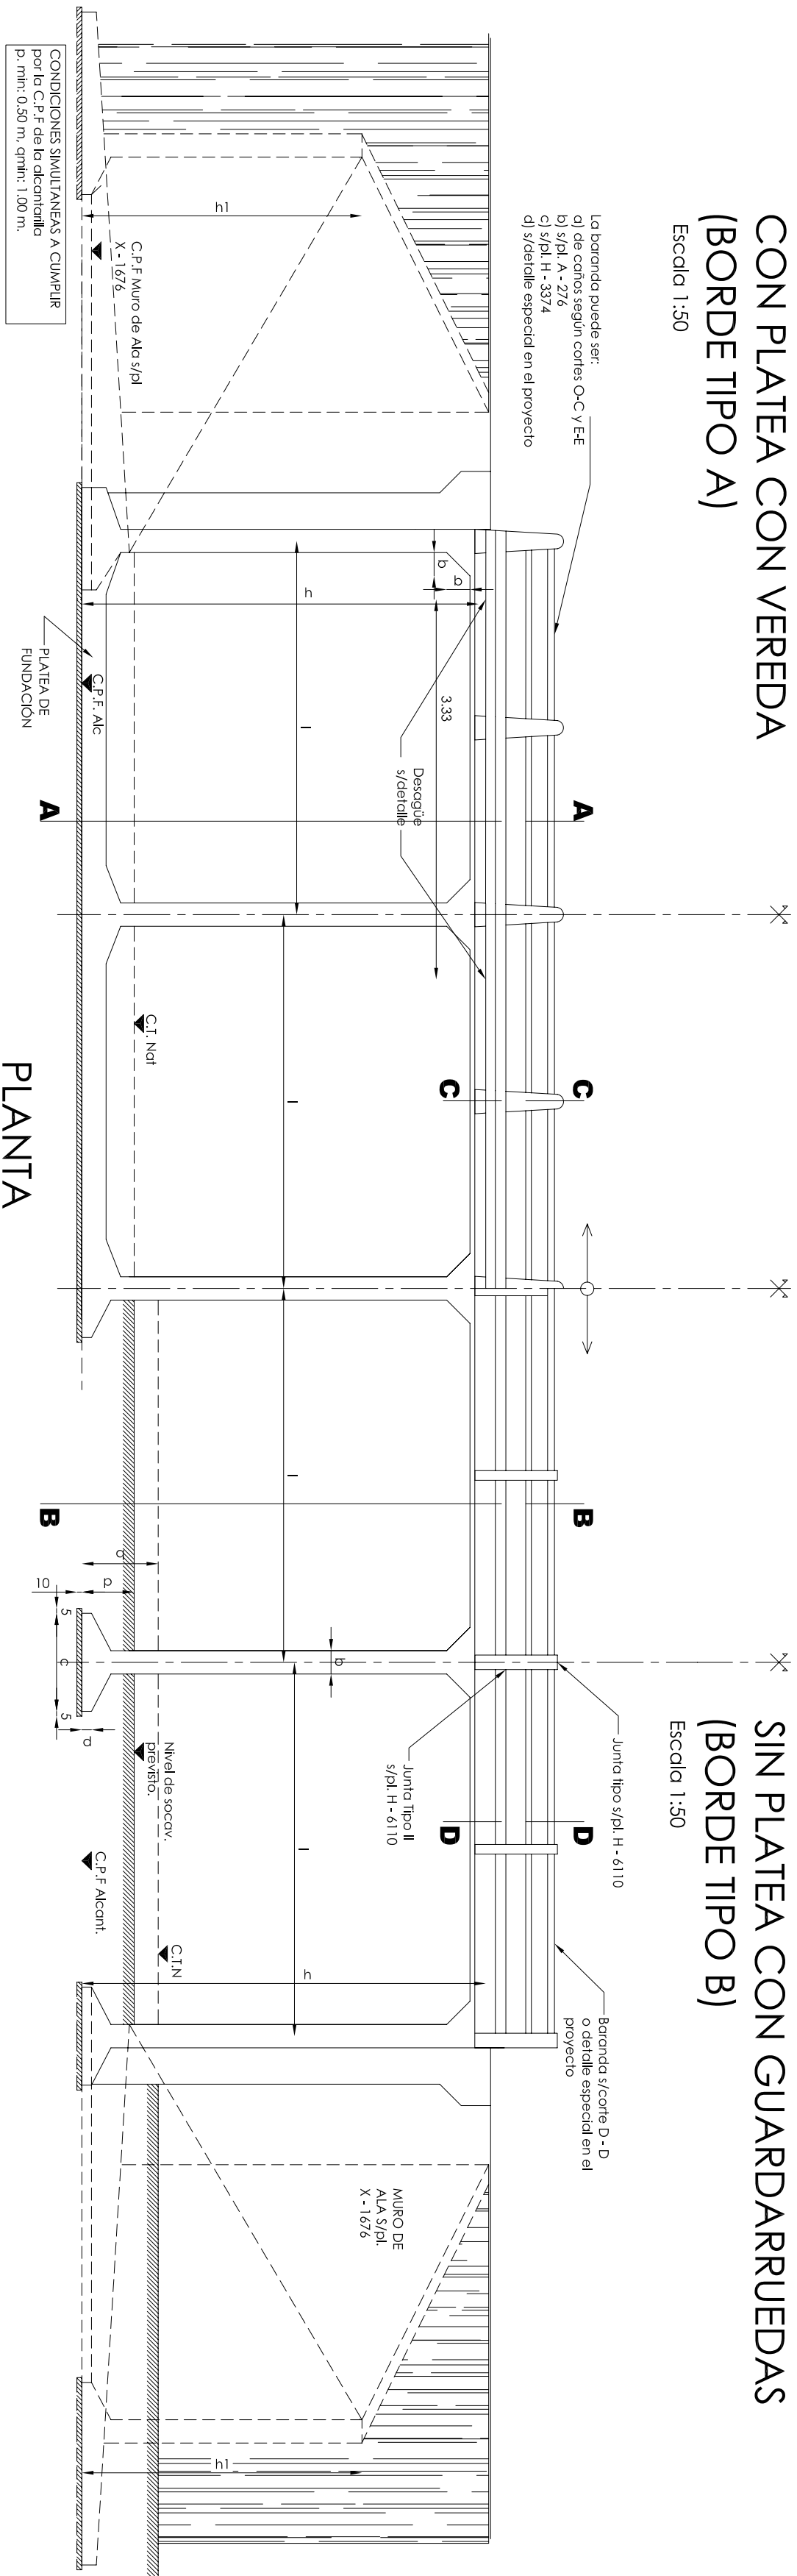


SIN PLATEA CON GUARDARRUEDAS
(BORDE TIPO B)

Escala: 1:50

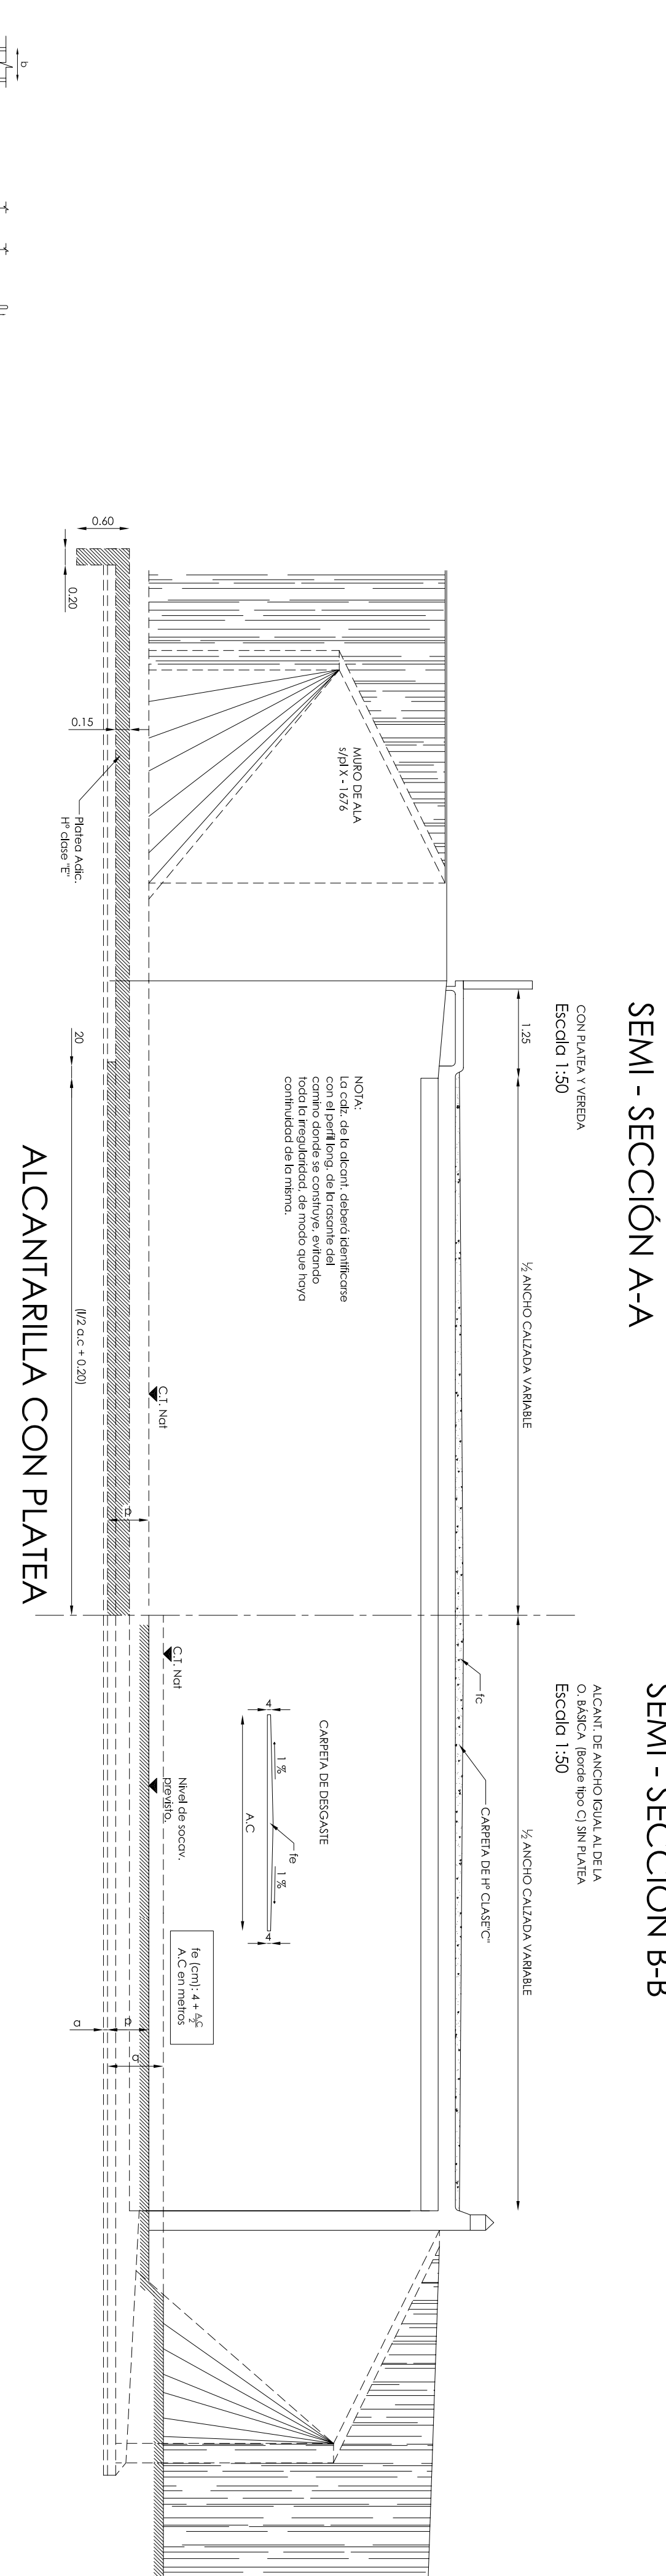


SEMI - SECCIÓN A-A

Escala: 1:50

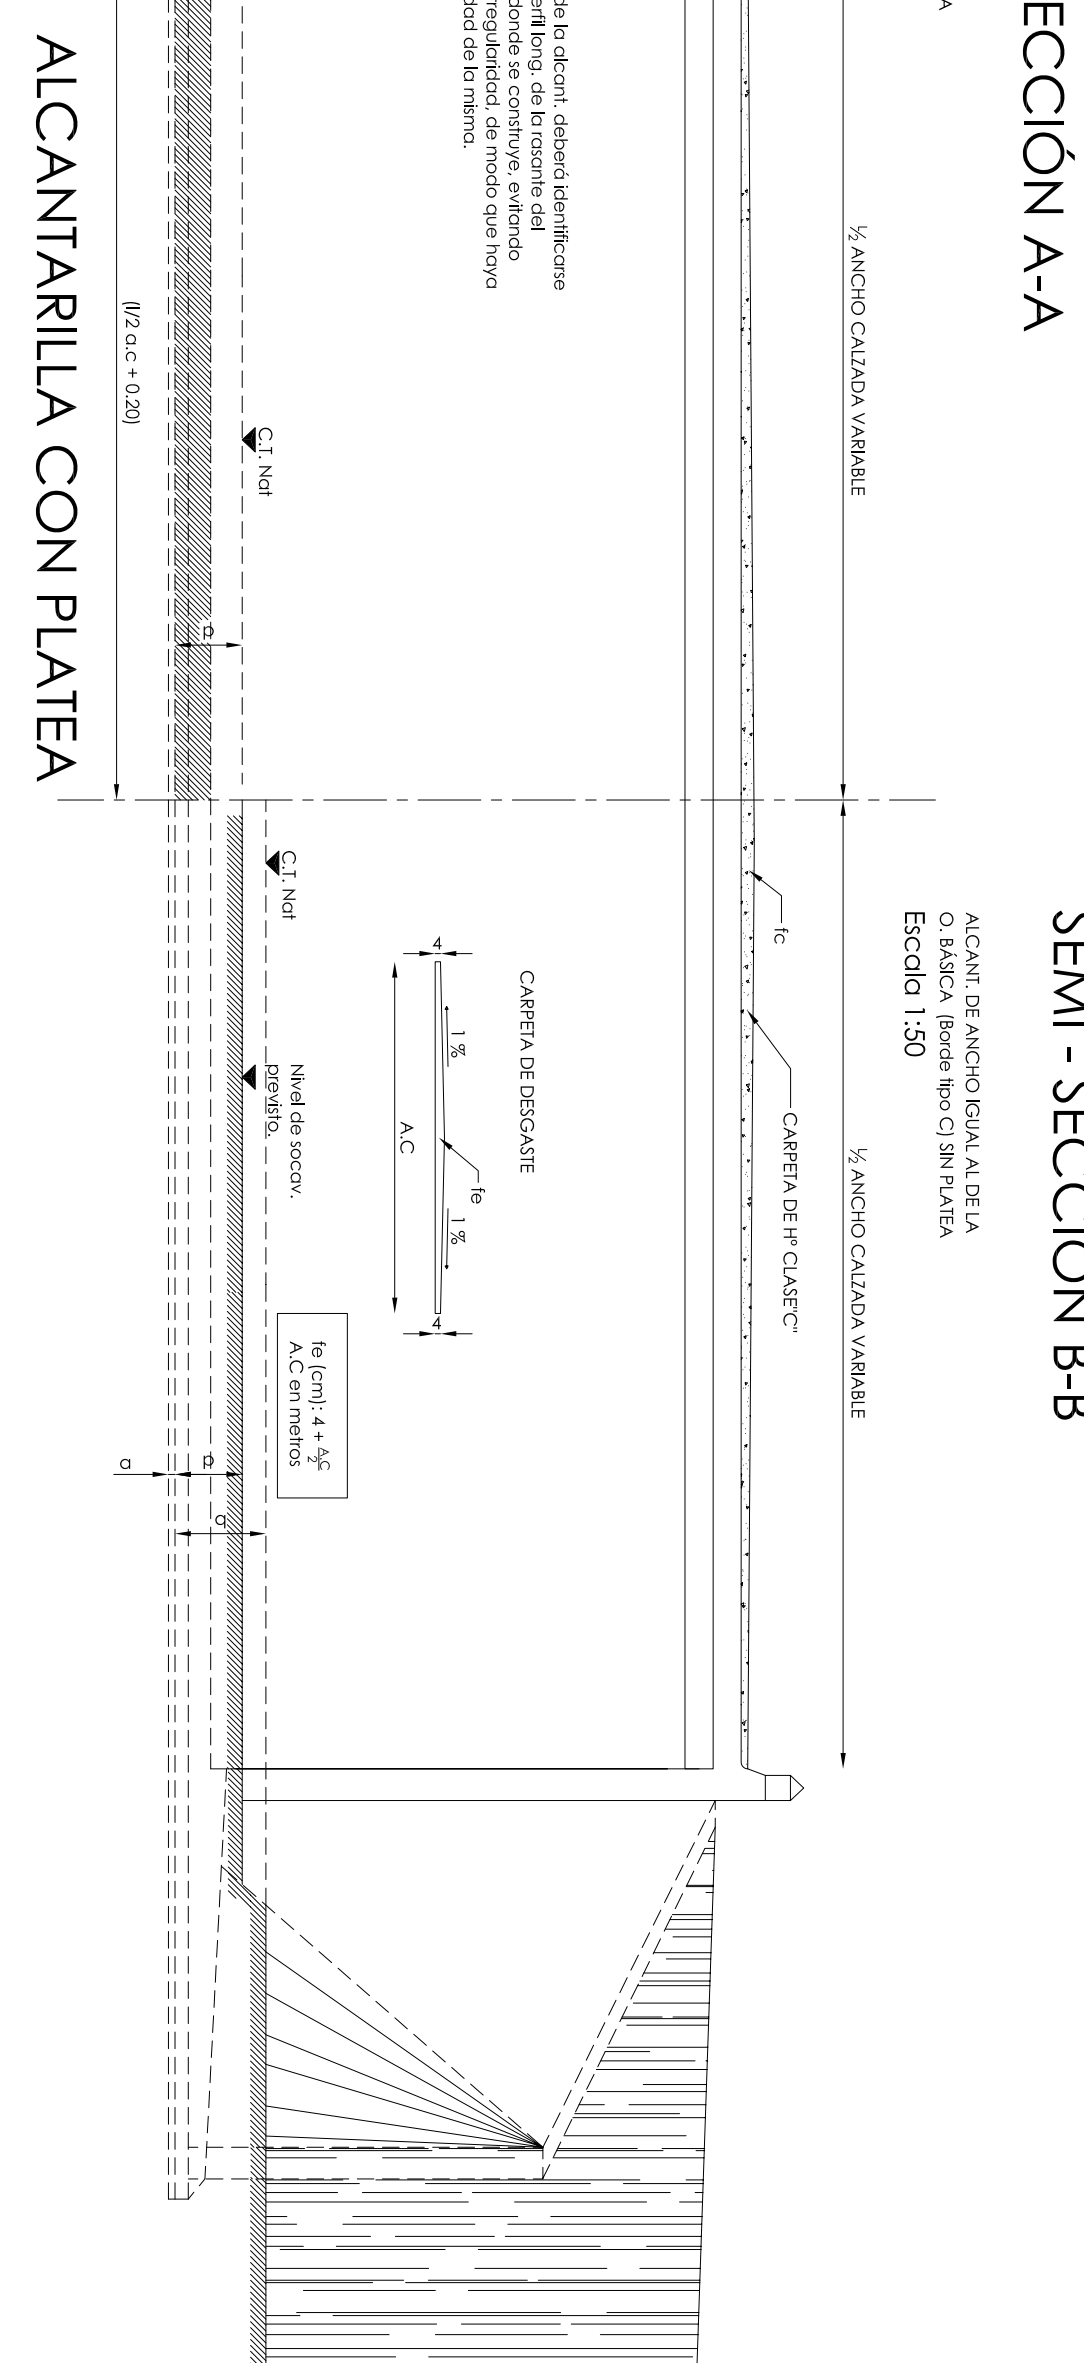


SEMI - SECCIÓN B-B

Escala: 1:50

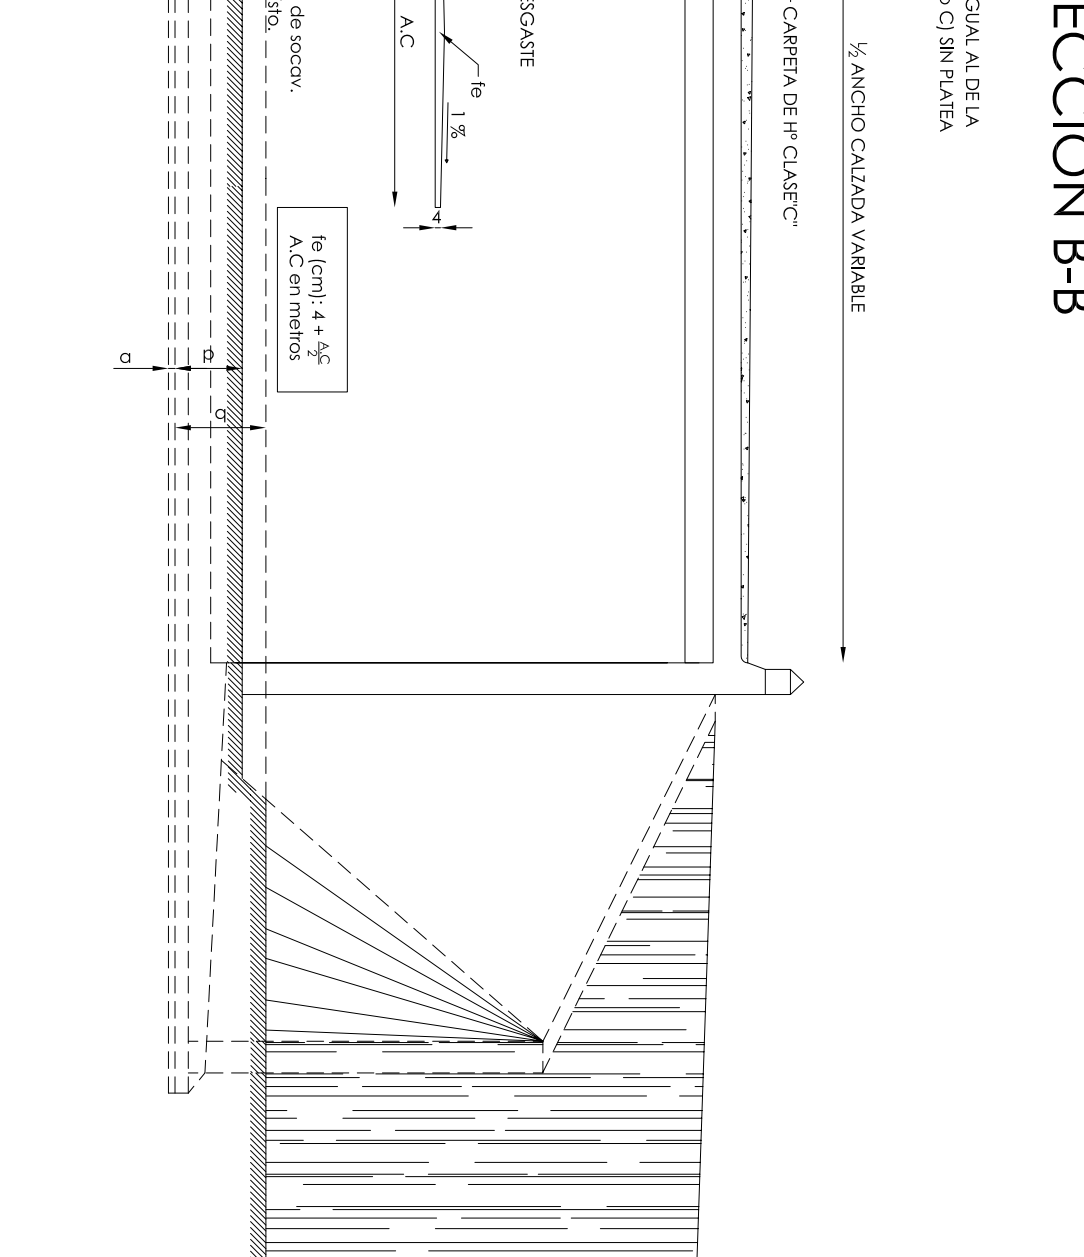


ARMADURAS DE LAS CABECERAS

Escala: 1:50

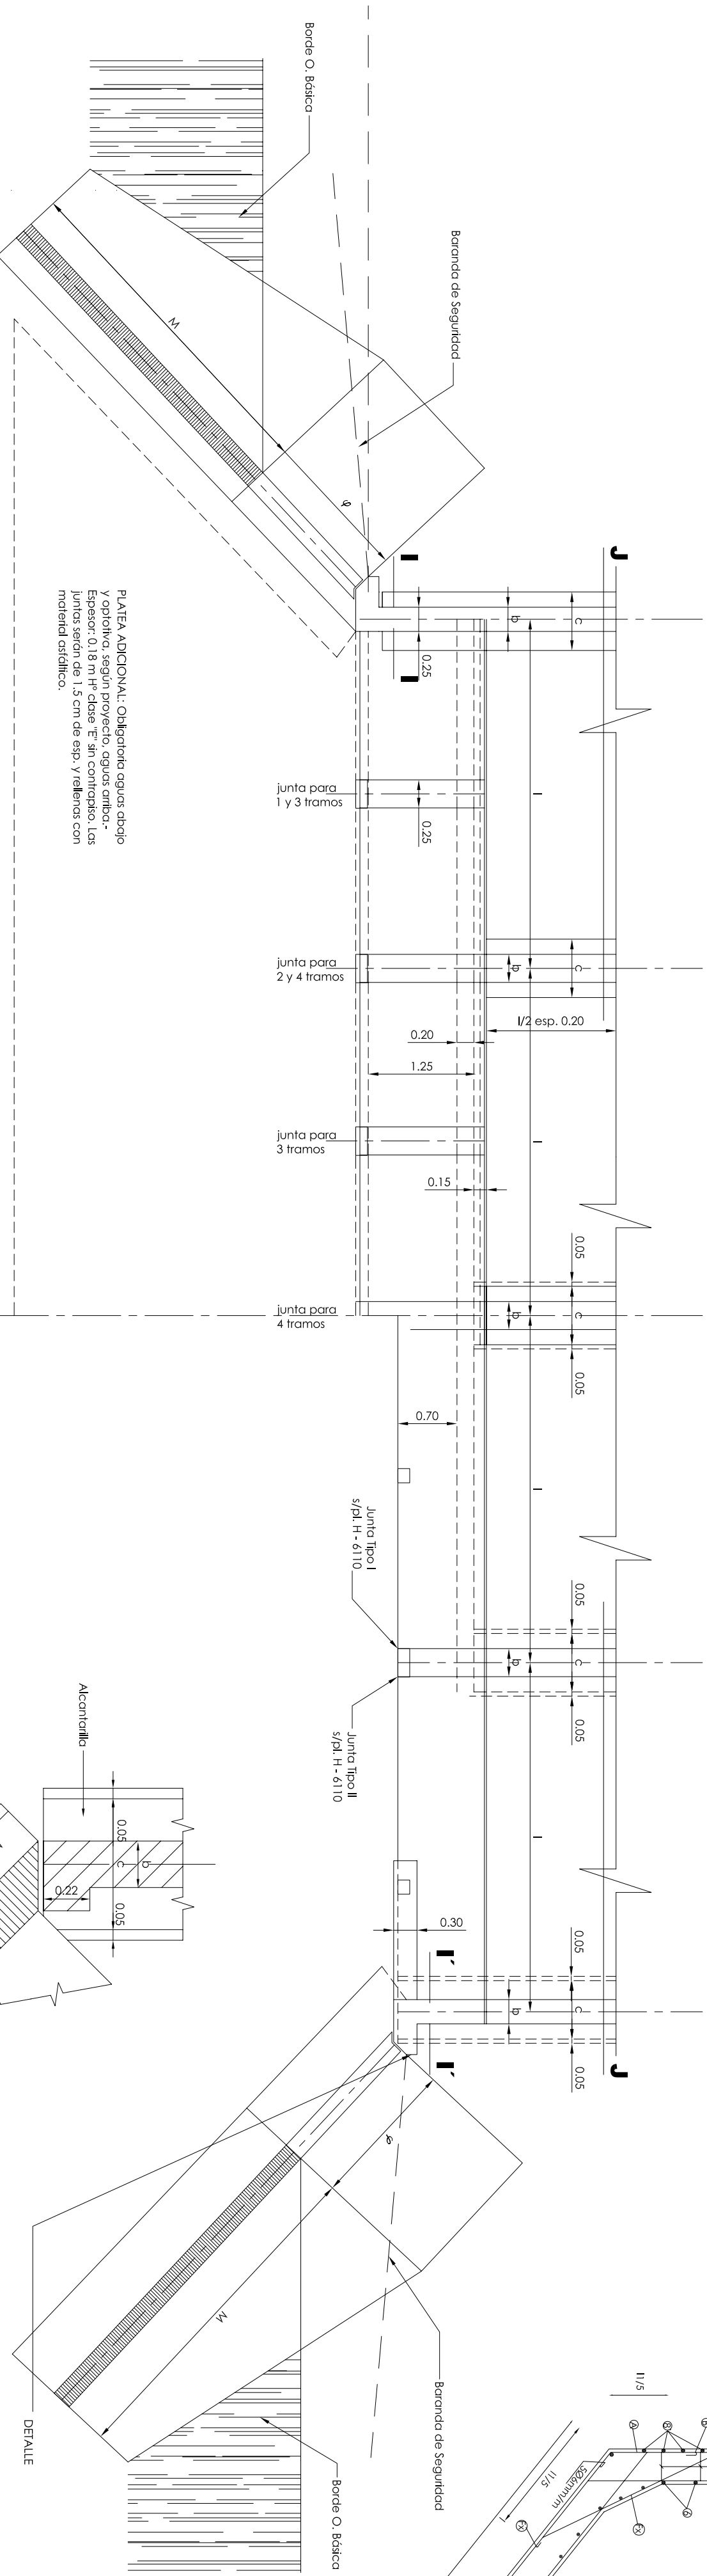


CORTE I-I

Escala: 1:50

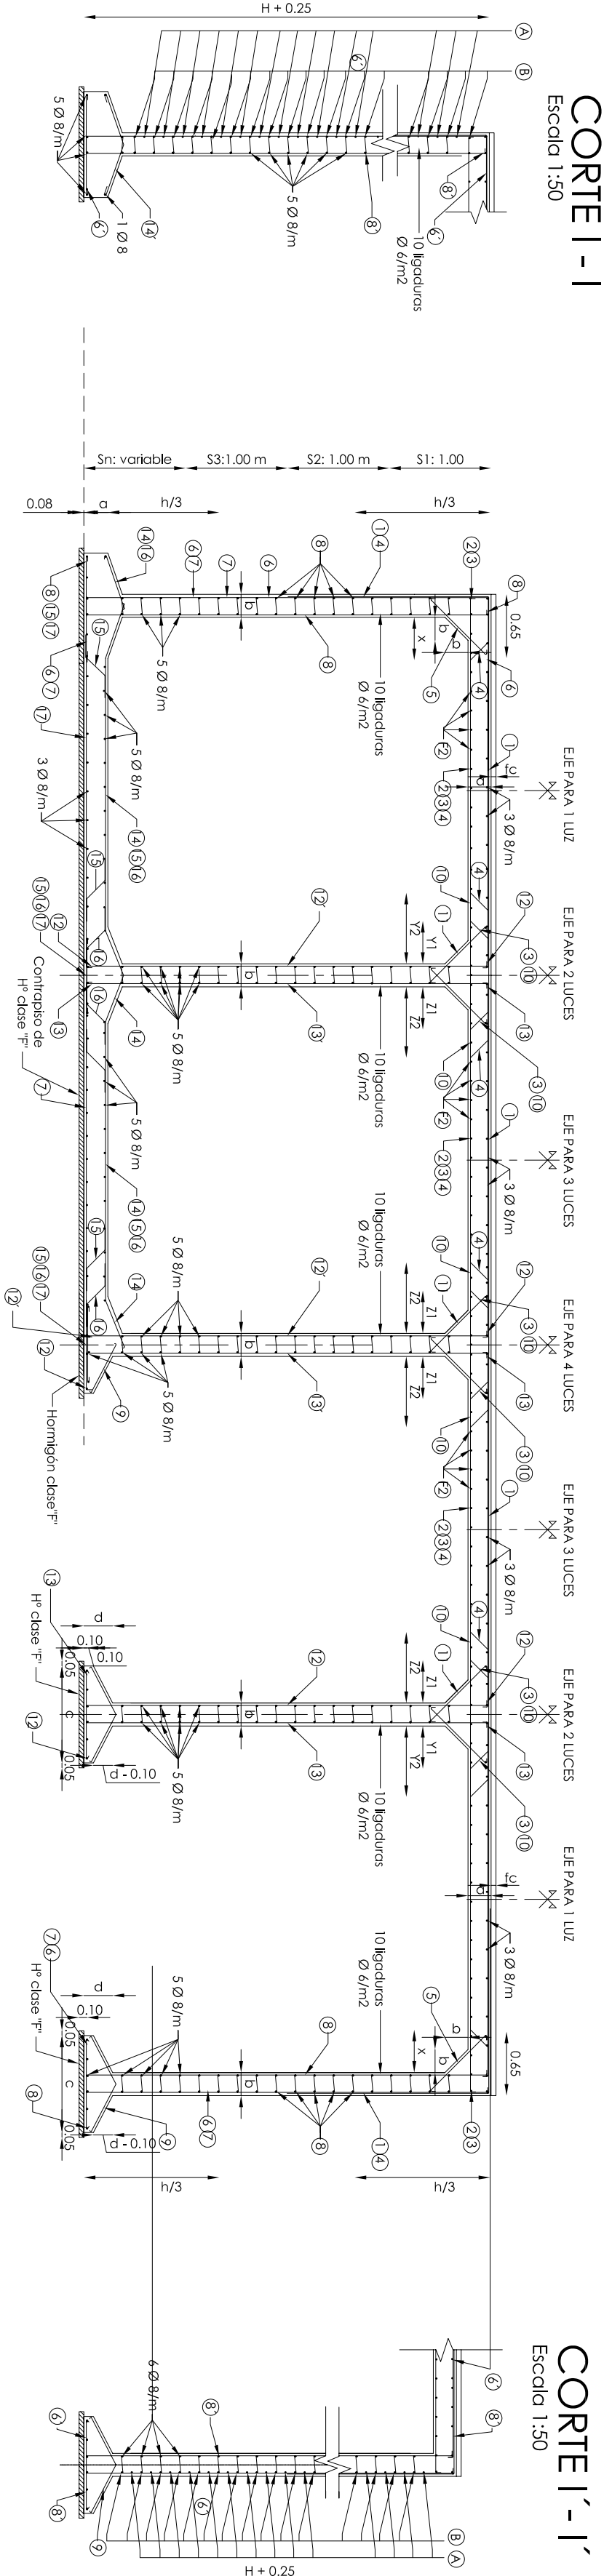


CORTE LONGITUDINAL J-J

Escala: 1:50

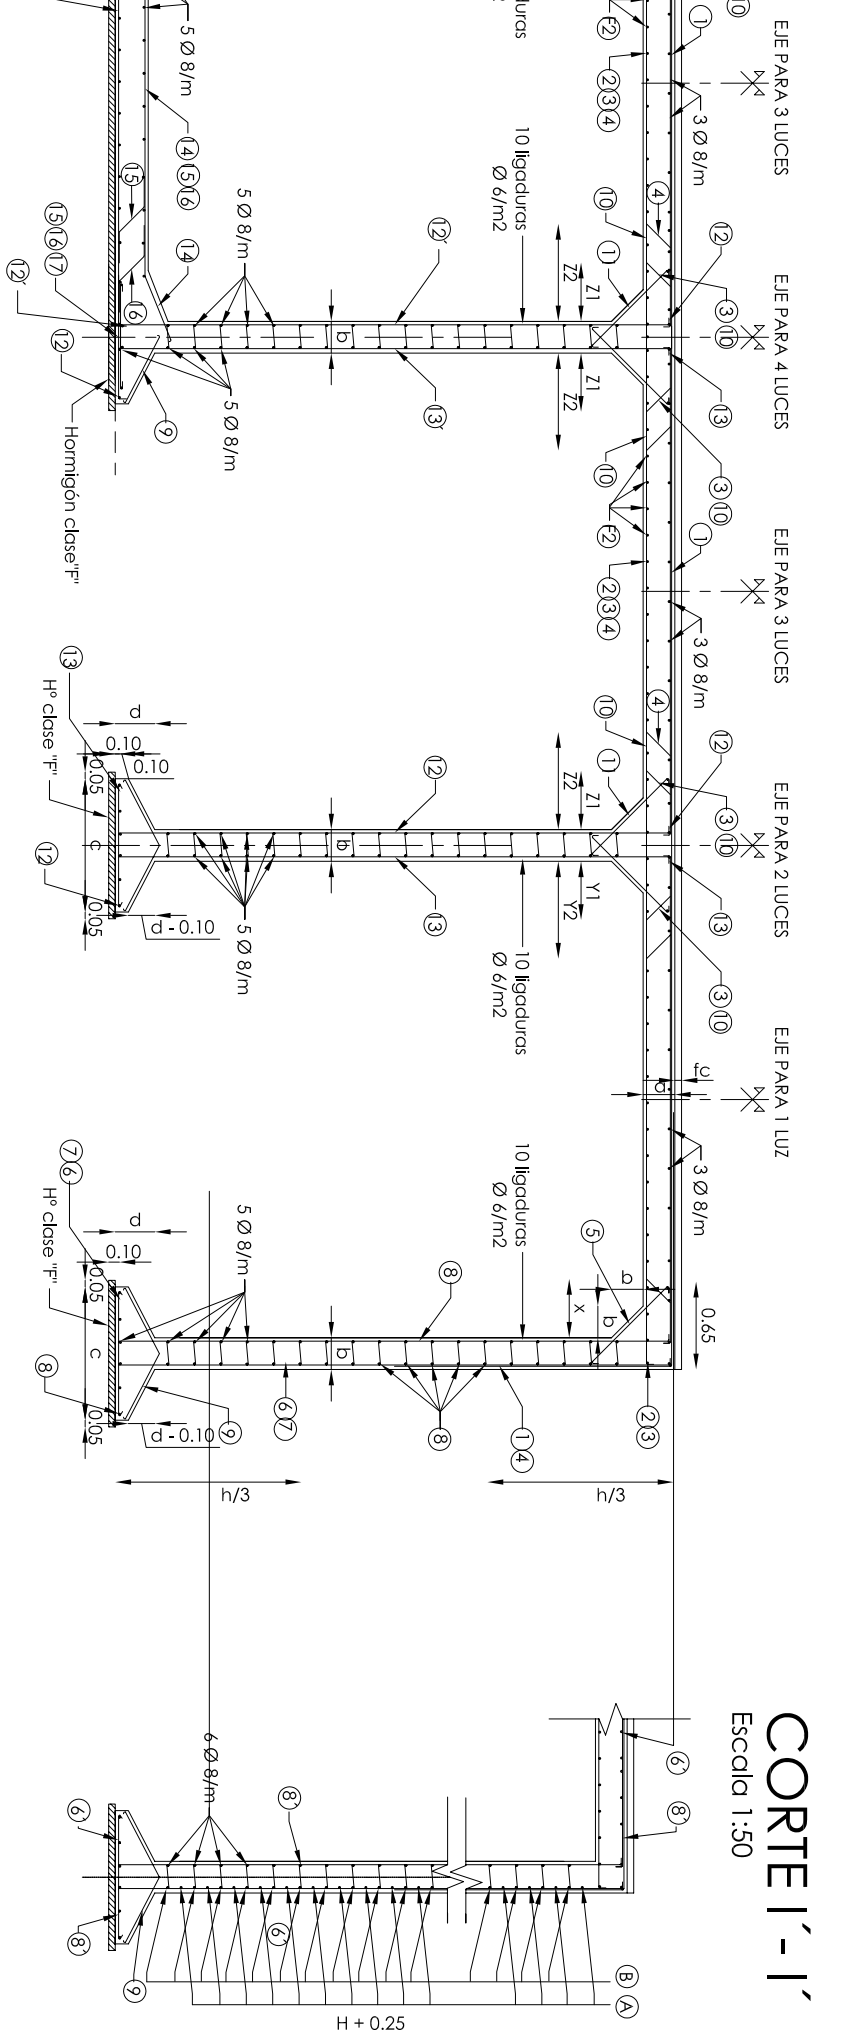

CORTE I'-I'


Escala: 1:50

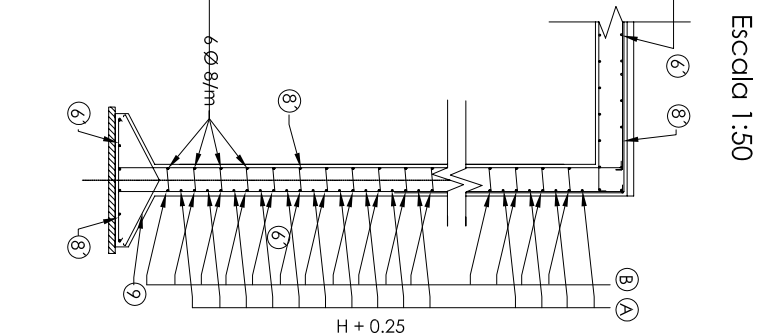

DETALLE DE LA VEREDA


(BORDE TIPO A) S.F.L. A - 2%

Escala: 1:20

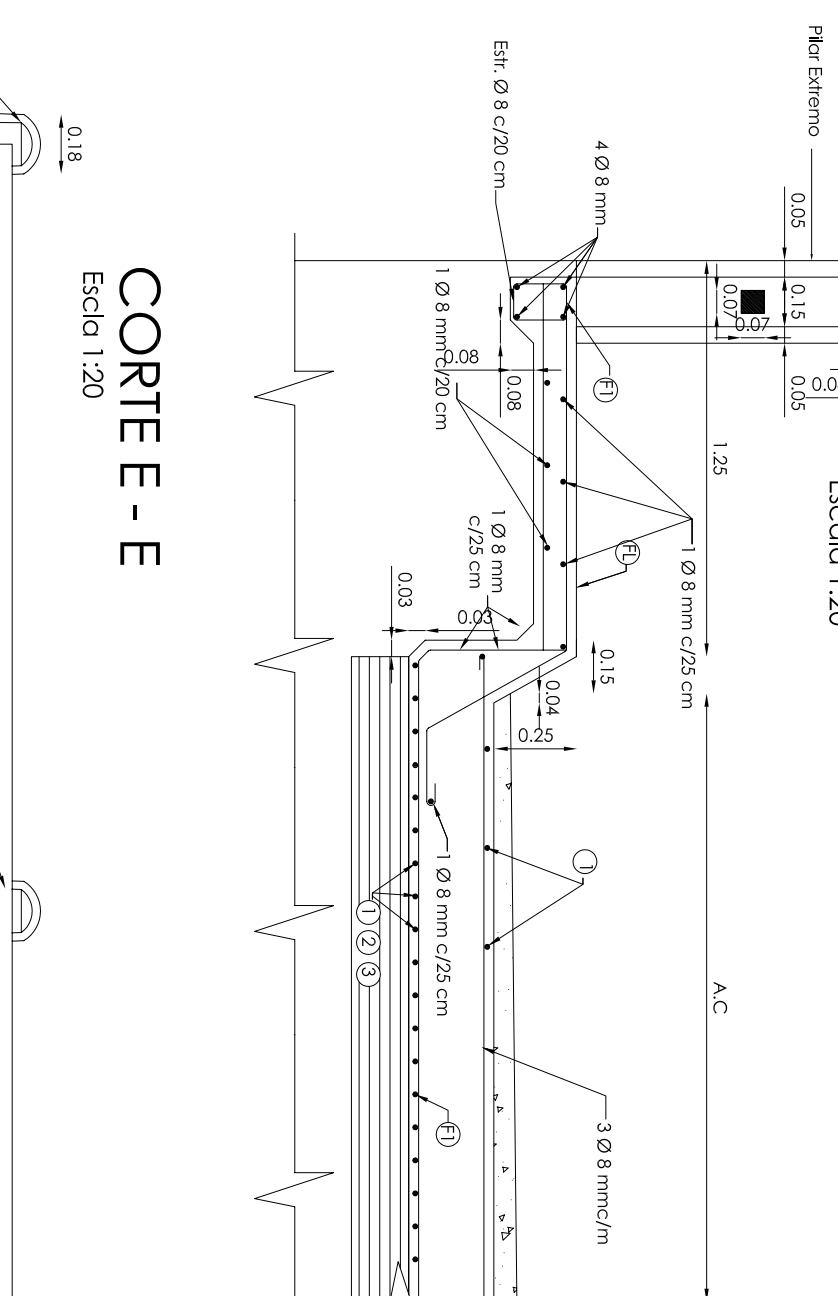


CORTE E-E

Escala: 1:20

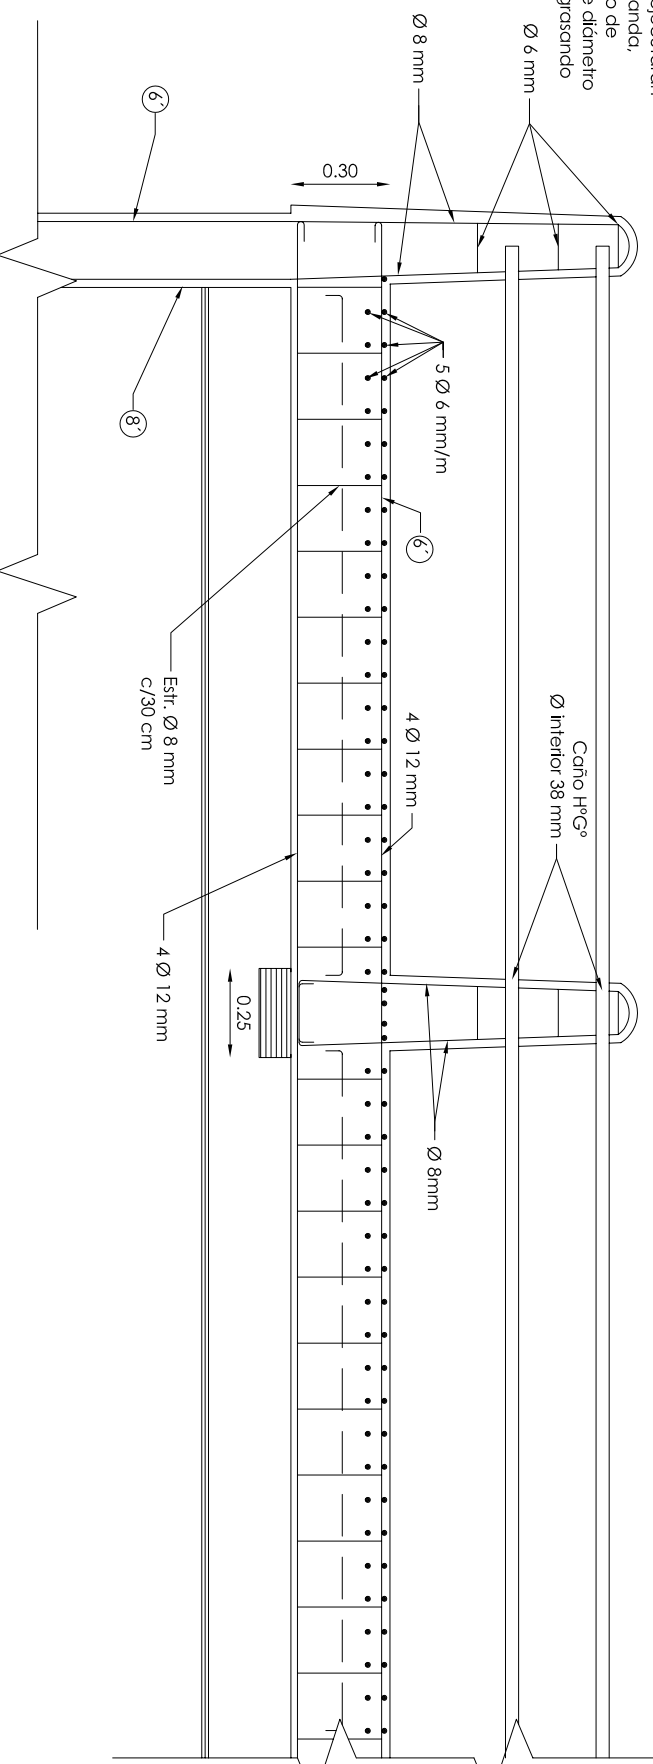


VISTA LATERAL

Escala: 1:50

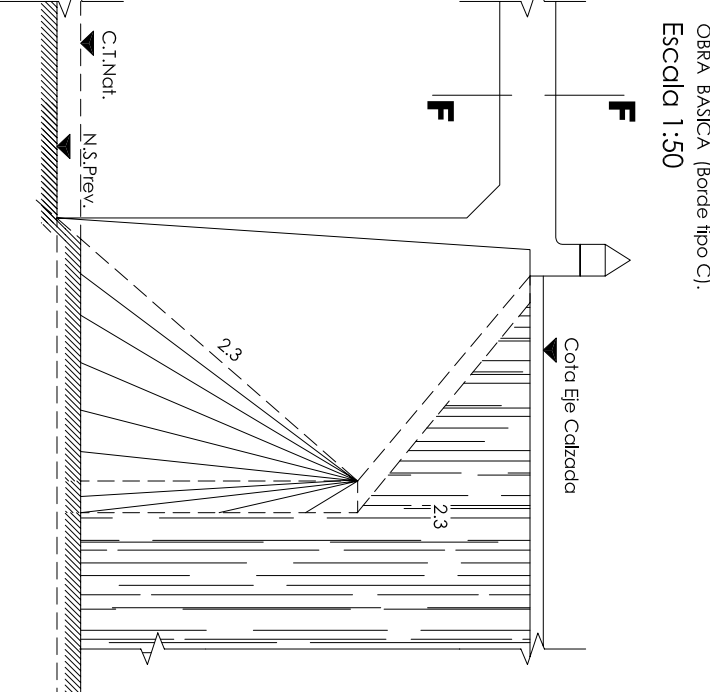


ALCANTARILLA CON PLATEA

Escala: 1:50

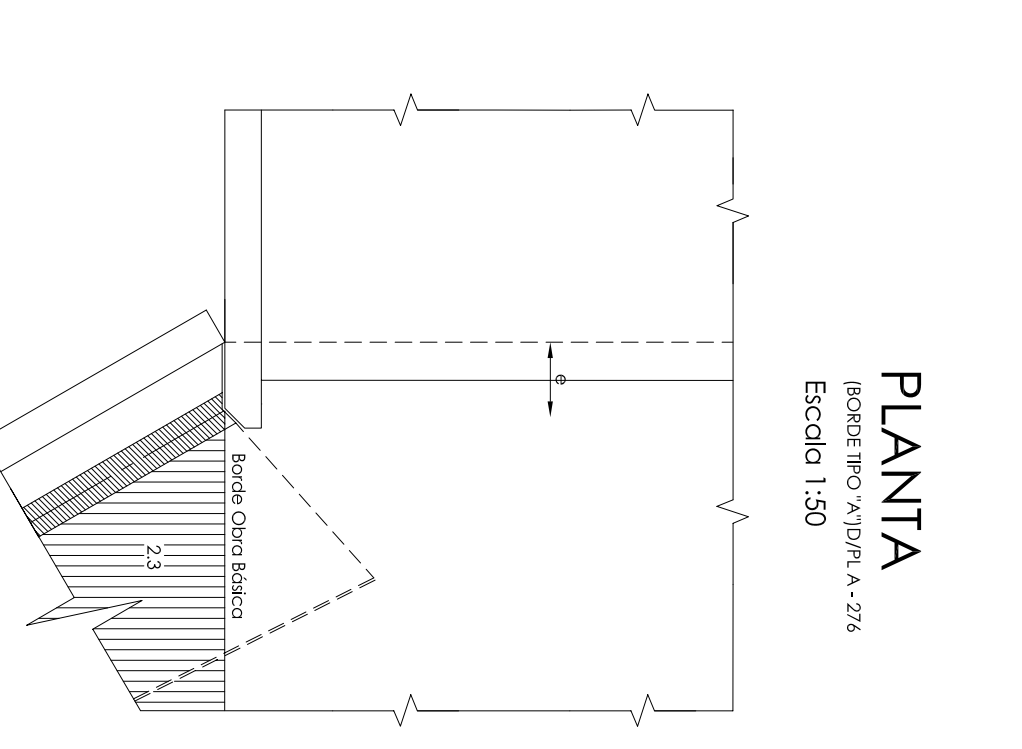


PLANTA

Escala: 1:50

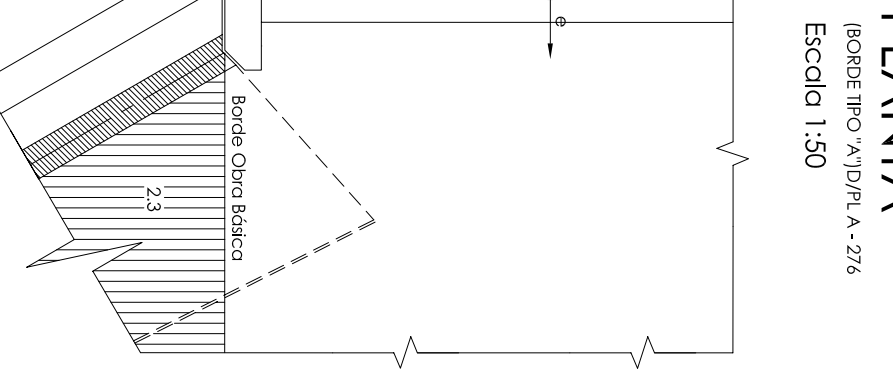


DETALLE DEL GUARDARRUEDAS

Escala: 1:50

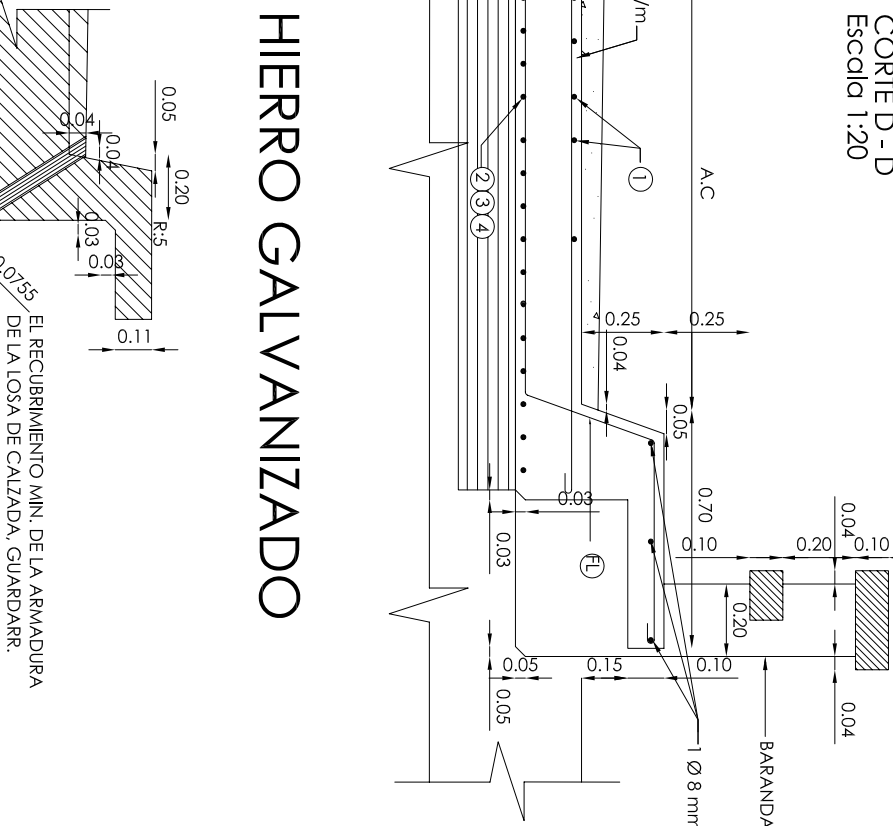


CAÑO DE DESAGÜE HIERRO GALVANIZADO

Escala: 1:20

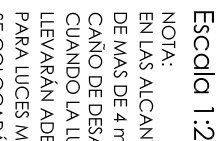


VISTA LATERAL

Escala: 1:20

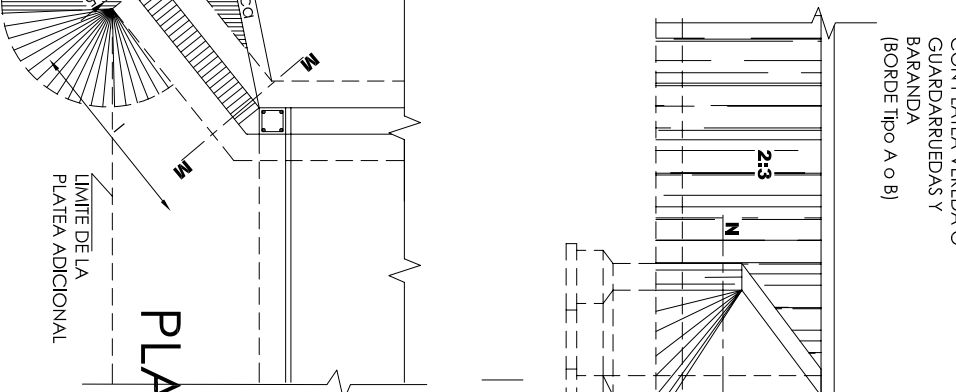


VISTA LATERAL

Escala: 1:20

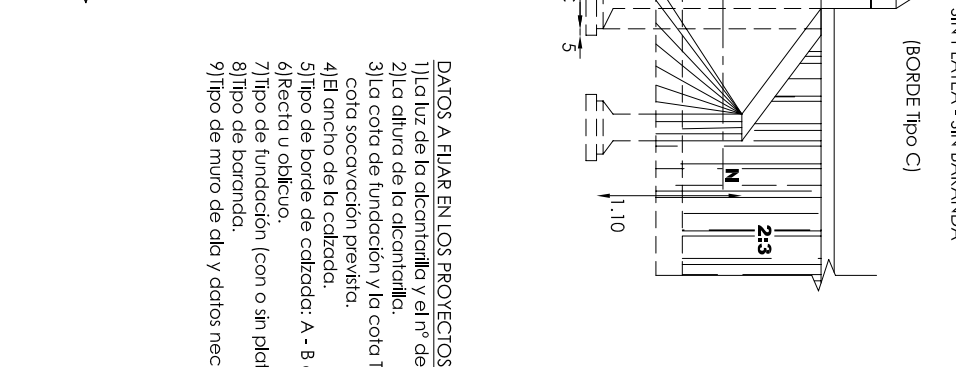


BARANDA DE CAÑOS
CORTE C-C (Borde Tipo "A")

Escala: 1:20

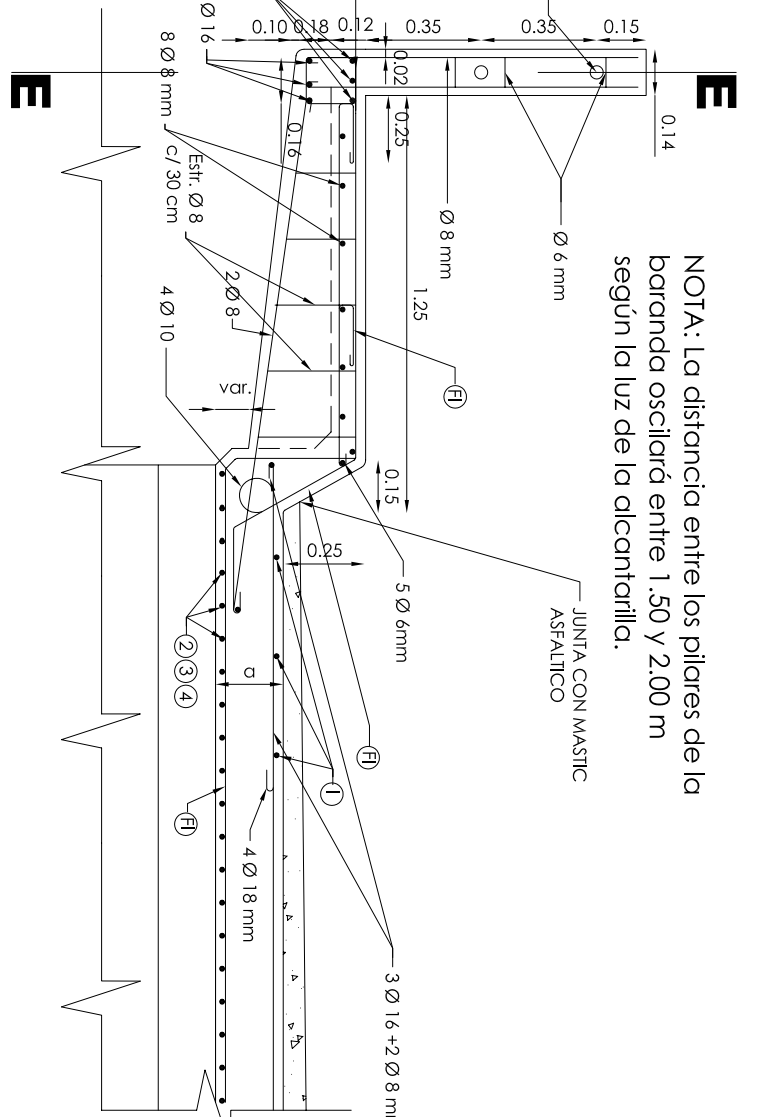


BORDE DE CALZADA TIPO "C"

Escala: 1:20

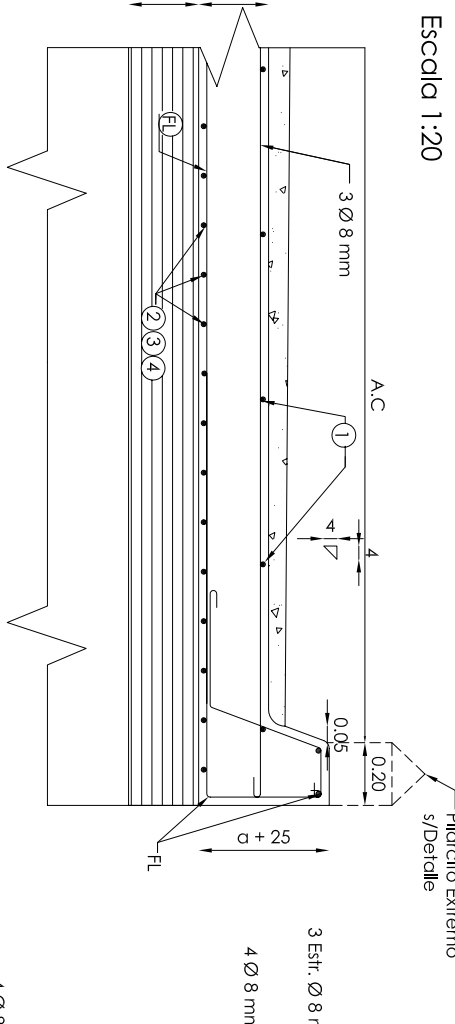


CORTE Y-Y

Escala: 1:20

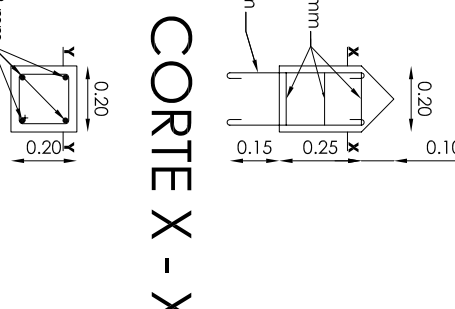

CORTE X-X

Escala: 1:20

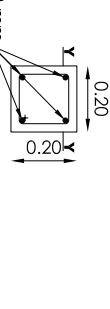

PROVINCIA DE SANTA FE
MINISTERIO DE ASUNTOS HÍDRICOS
SUBSECRETARÍA DE GESTIÓN Y PLANIFICACIÓN

Escala: 1:50

