



TRAZA TENTATIVA DEL CAUCE
B.f.=6.50m H=2.00m TALUD 1:1

RUTA PROVINCIAL 27-S

ALCANTARILLA EXISTENTE
MAMPPOSTERIA L=5.00m H=2.50m

ALLCANTARILLA A
CONSTRUIR - TIPO A2
2 LUCES DE 4.50m
H=3.50m - AC=8.30m

ALCANTARILLA EXISTENTE
2 TUBOS DE Ø1.50m






Z
□
┐
▷

- * LA TRAZA DEL CANAL ESTA SUETA A MODIFICACIONES EN OBRA SEGUN EL PROYECTO HIDRAULICO. EN TODOS LOS CASOS LA ALCANTARILLA SERA RECTA.
- * EL EJE DE LA NUEVA ALCANTARILLA SERA PARALELO AL EJE DEL CANAL RECTIFICADO.
- * TODAS LAS MEDIDAS ESTAN EN METROS
- * LAS COTAS ESTAN REFERIDAS AL 0.00 DEL IGM

ESQUEMA – SECCION TRANSVERSAL – CORTE A-A

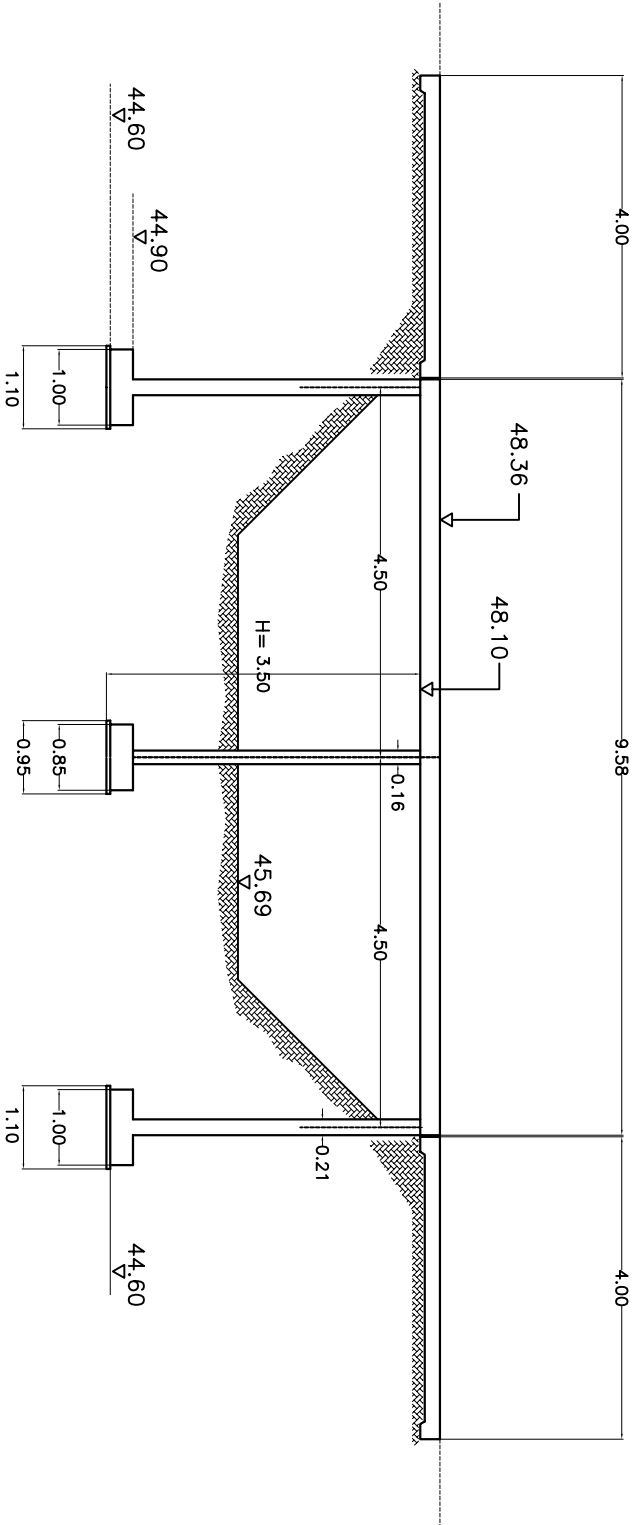

 Gobierno de Santa Fe <i>trabajamos juntos construyendo futuro</i>			
PROVINCIA DE SANTA FE MINISTERIO DE ASUNTOS HÍDRICOS SUBSECRETARÍA DE GESTIÓN Y PLANIFICACIÓN			
MINISTRO: ING. ALBERTO JOAQUIN		OBRA:	
DIR. PCAL. de EVAL., ESTUDIOS Y PROYECTOS ING. PABLO CACIK		SALTO GRANDE REACONDICIONAMIENTO CANAL SALTO GRANDE OBRAS DE ARTE	
DIRECTOR GRAL. de PROYECTOS ING. SERGIO ROJAS		Alcantarilla N° 23 km.17,428 s./Ruta Prov.27-S PLANIMETRIA — Posicionamiento de nueva alcantarilla.	
PROYECTO: ING. GOMEZ GRANDOLI		FECHA:	ESCALA:
APOYO TECNICO: INGS. BORJO-G. SAURA GOMEZ GRANDOLI+NAVARRO		SETIEMBRE 2005	GROQUIS CORTE 1:100
		PLANO N°. 16	