
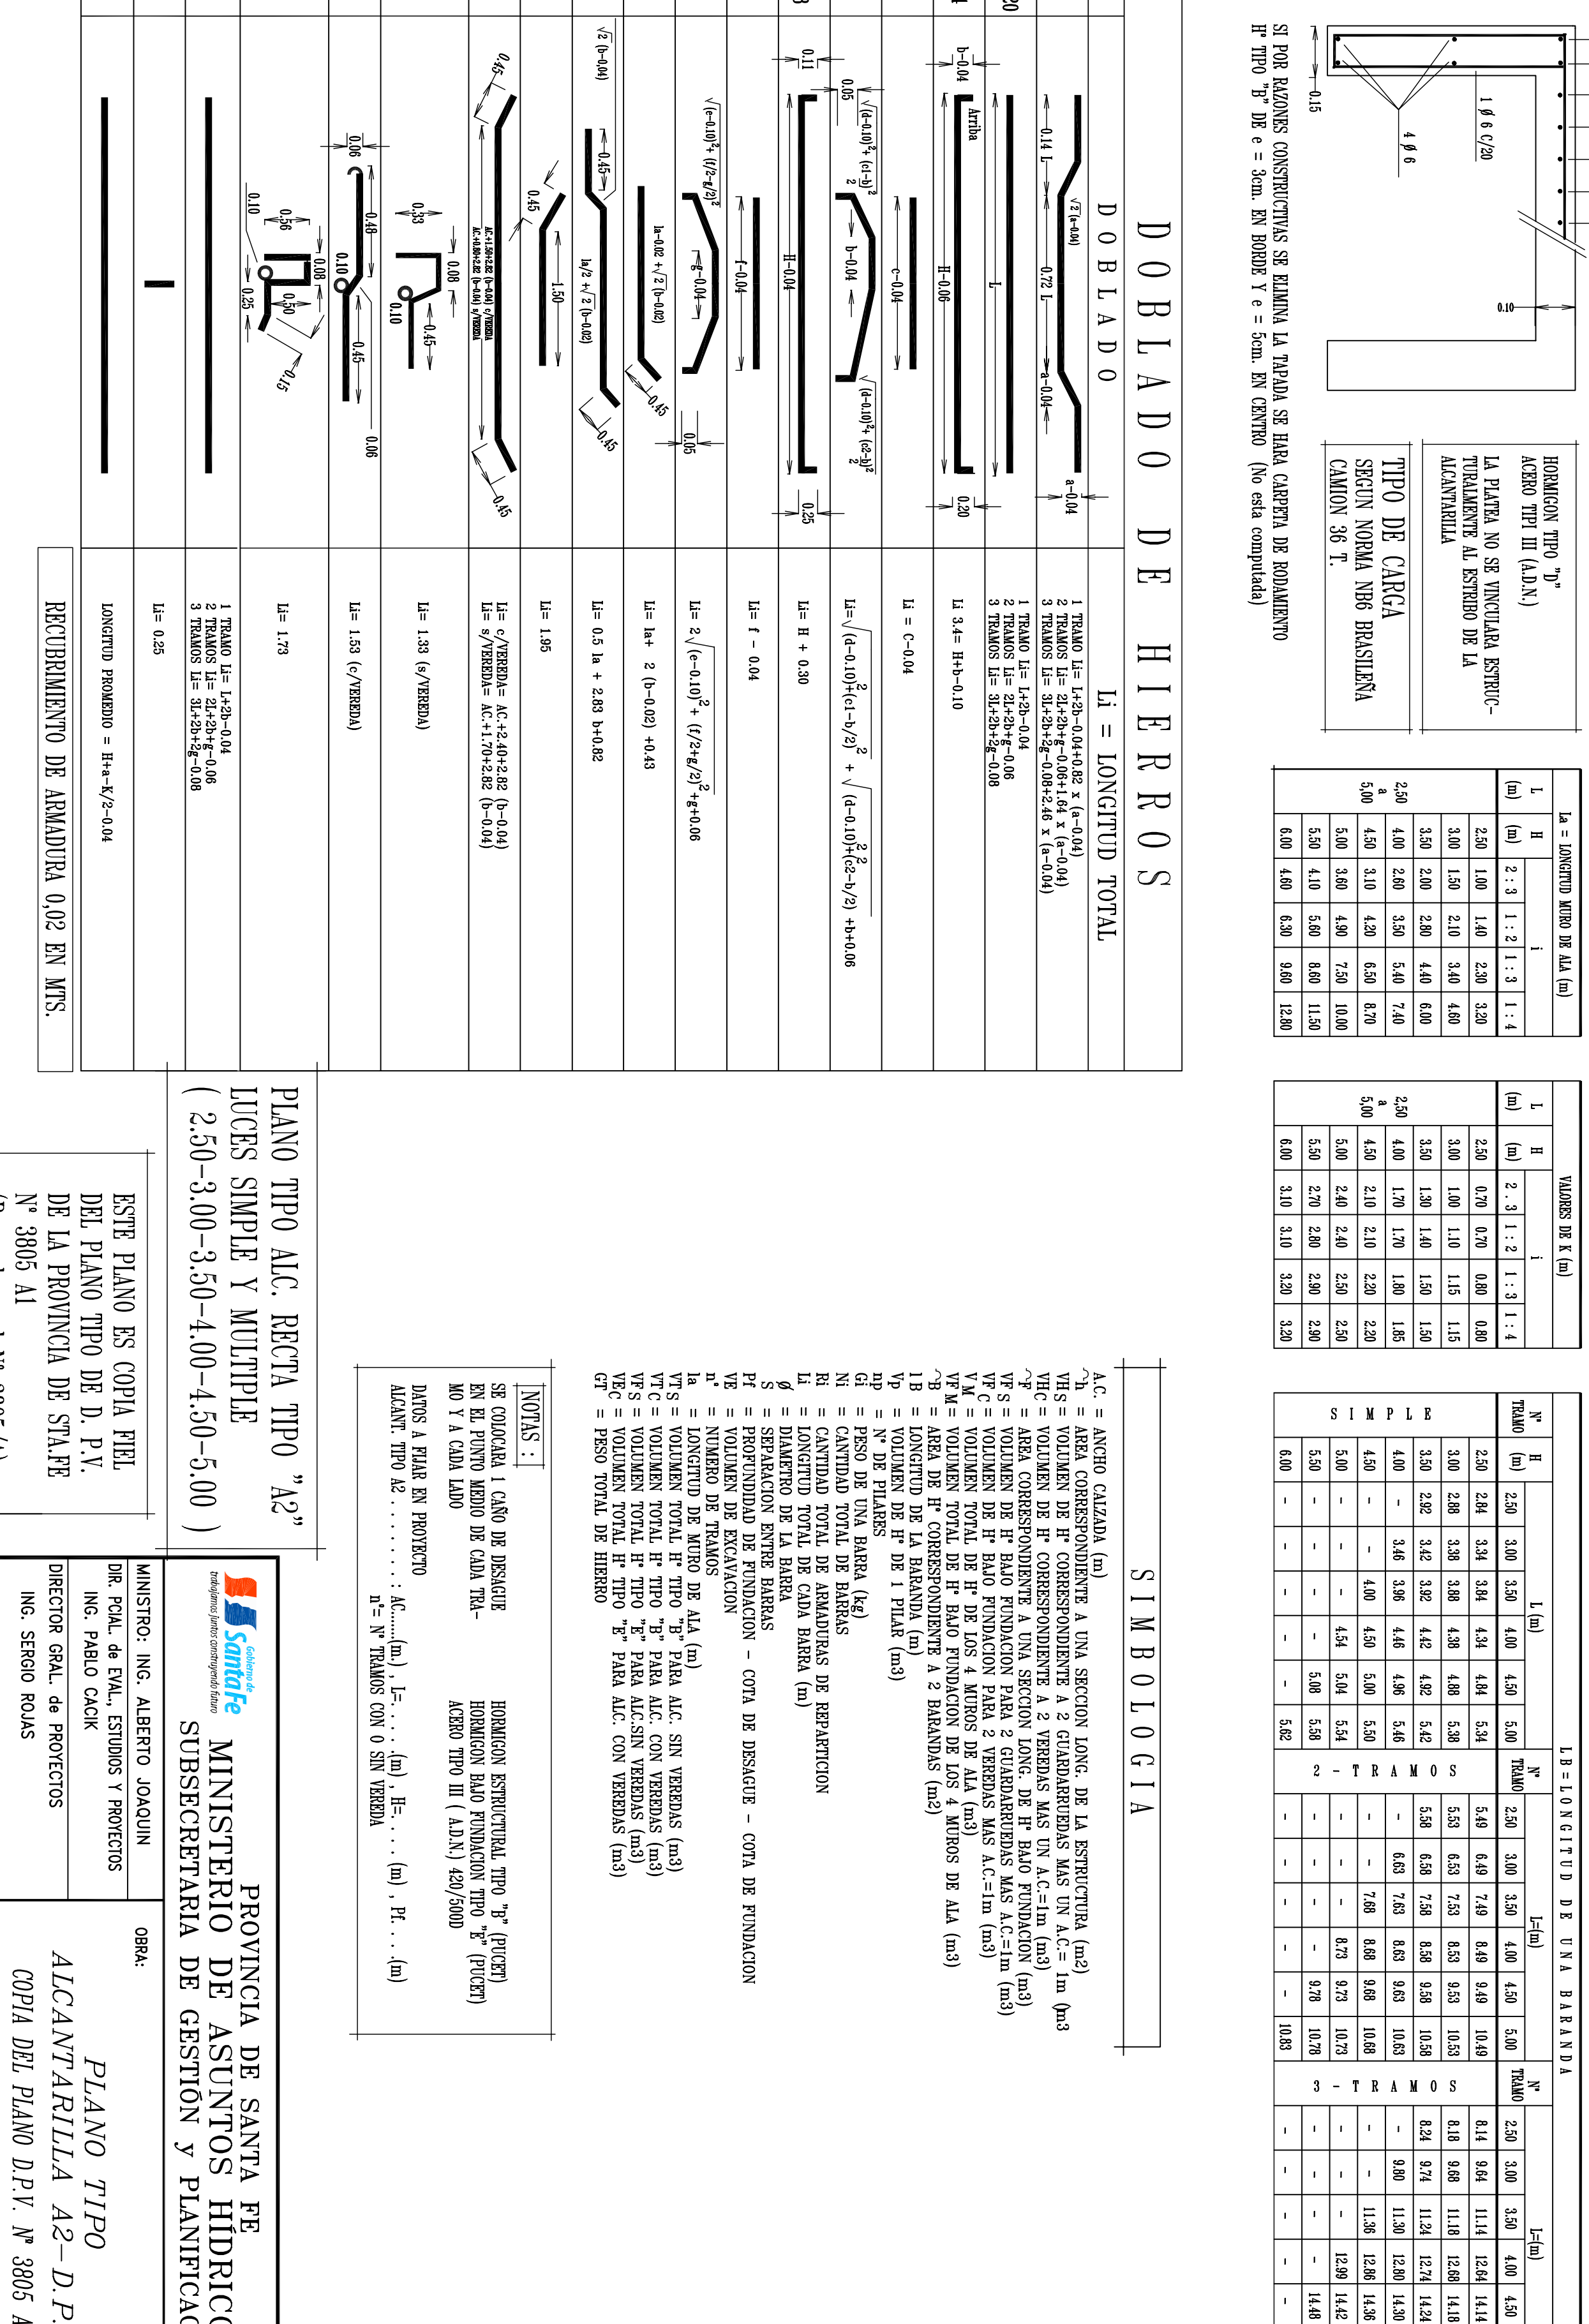


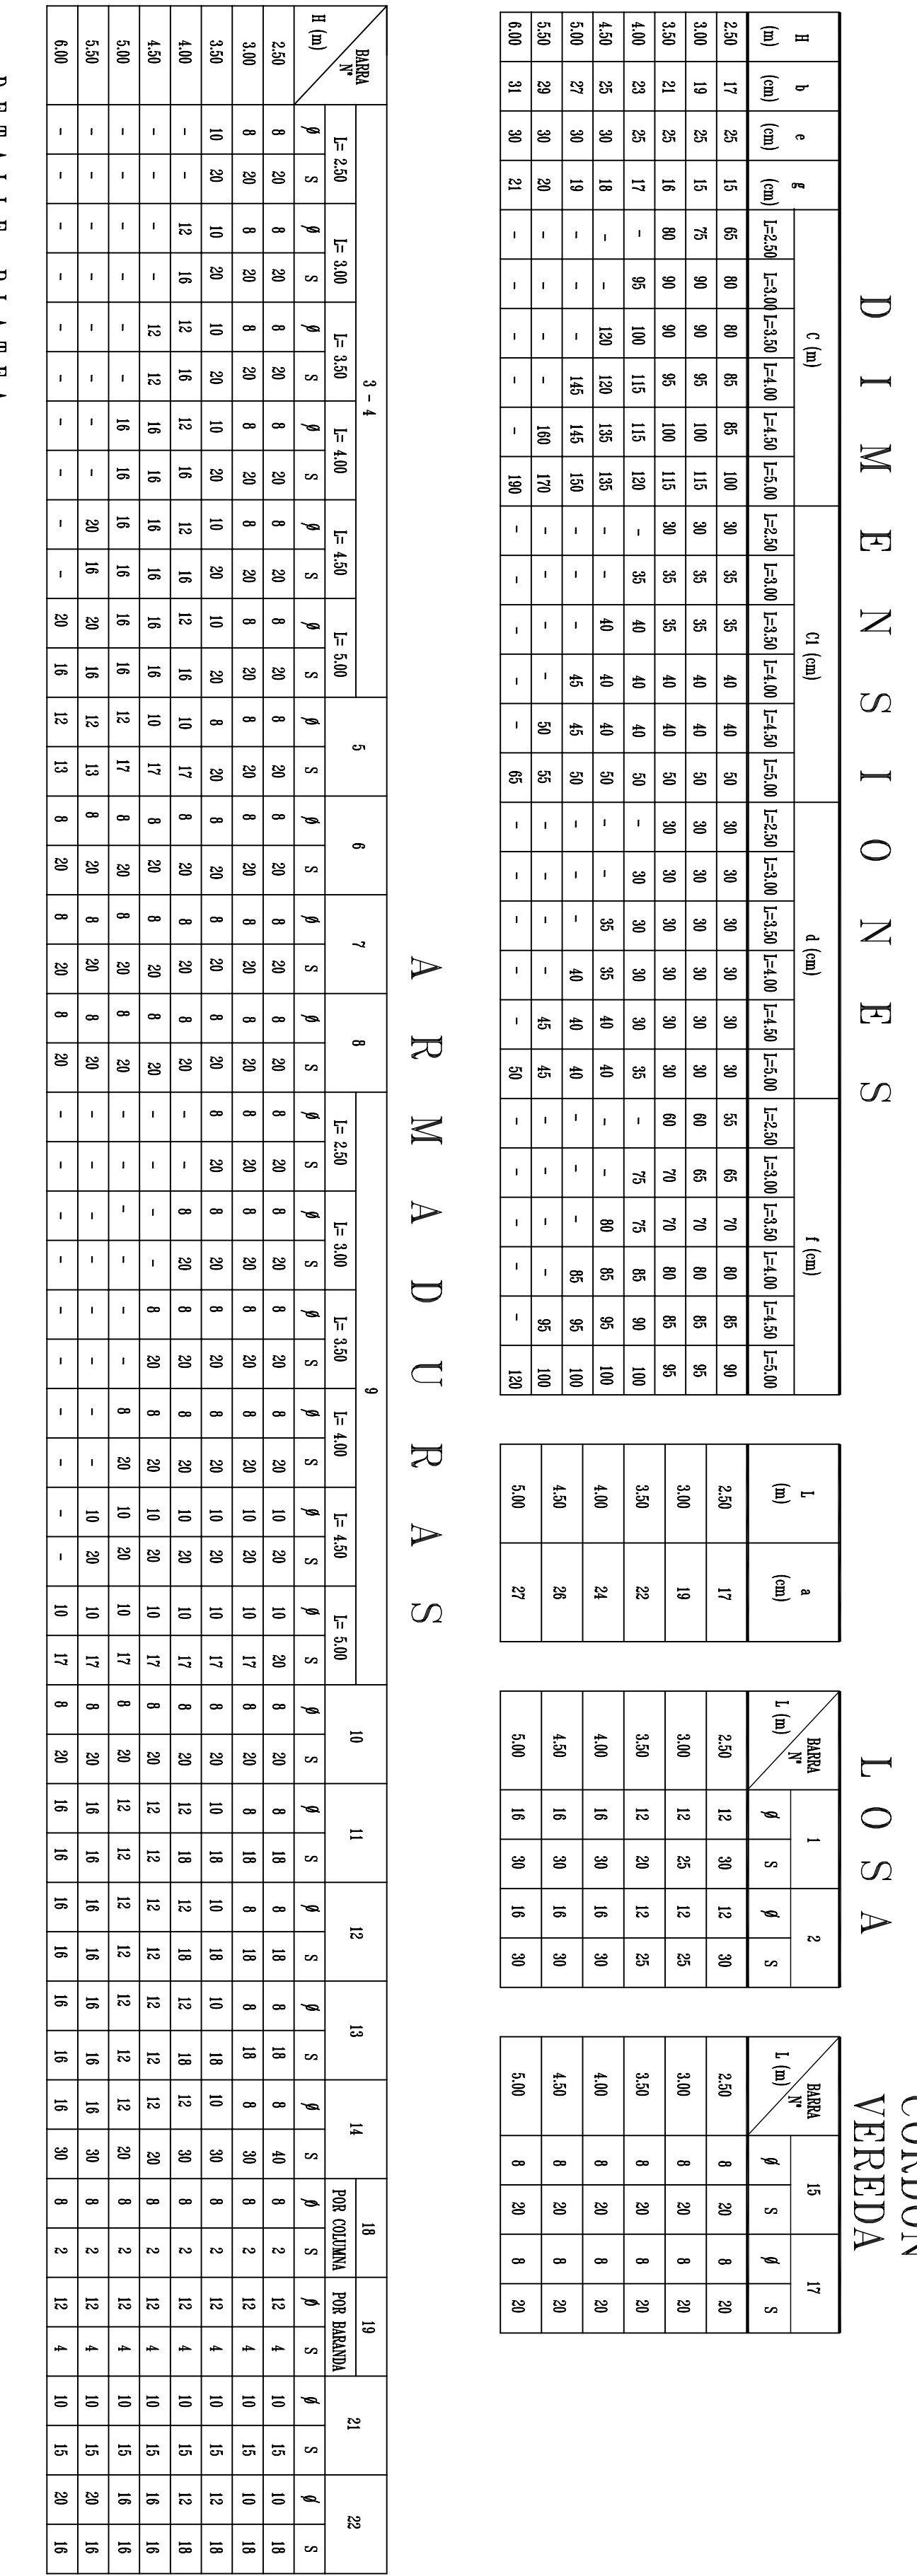

L O S A									
CORDON VEREDA									

[illegible]




DOBLADO DE HIERROS	
L ₁ = LONGITUD TOTAL	
N°	DOBLADO
1	
2-16-20	
3 y 4	
5	
6	
7 y 8	
9	
10	
11	
12	
13	
14	
15	
17	
18	
19	
22	

PLANO TIPO ALC. RECTA TIPO "A2" LUCES SIMPLE Y MULTIPLE 2.50-3.00-3.50-4.00-4.50-5.00)			
ESTE PLANO ES COPIA FIEL DEL PLANO TIPO DE D. P.V. DE LA PROVINCIA DE STAE N° 3805 AI (Reemplaza al N° 3805 AI) PROYECTO INC. SALIN-INC. PULLA			
 Sinbóte MINISTERIO DE ASUNTOS HÍDRICOS SUBSECRETARÍA DE GESTIÓN Y PLANIFICACION			
PROVINCIA DE SANTA FE			
0884.-			
MINISTRO: INC. ALBERTO JOAQUIN DIR. PAUL. DE PAU. ESTUROS Y PROYECTOS INC. PABLO CACK DIRECTOR SAO DE PROYECTOS INC. SERGIO ROSAS PROYECTOR			
FECHA: SEPTIEMBRE 2005		ESCALA: INDICADAS	
PLANO N°:		PLANO TIPO ALCANTARILLA A2-D.P.V. COPA DEL PLANO D.P.V. N° 3805 AI	