


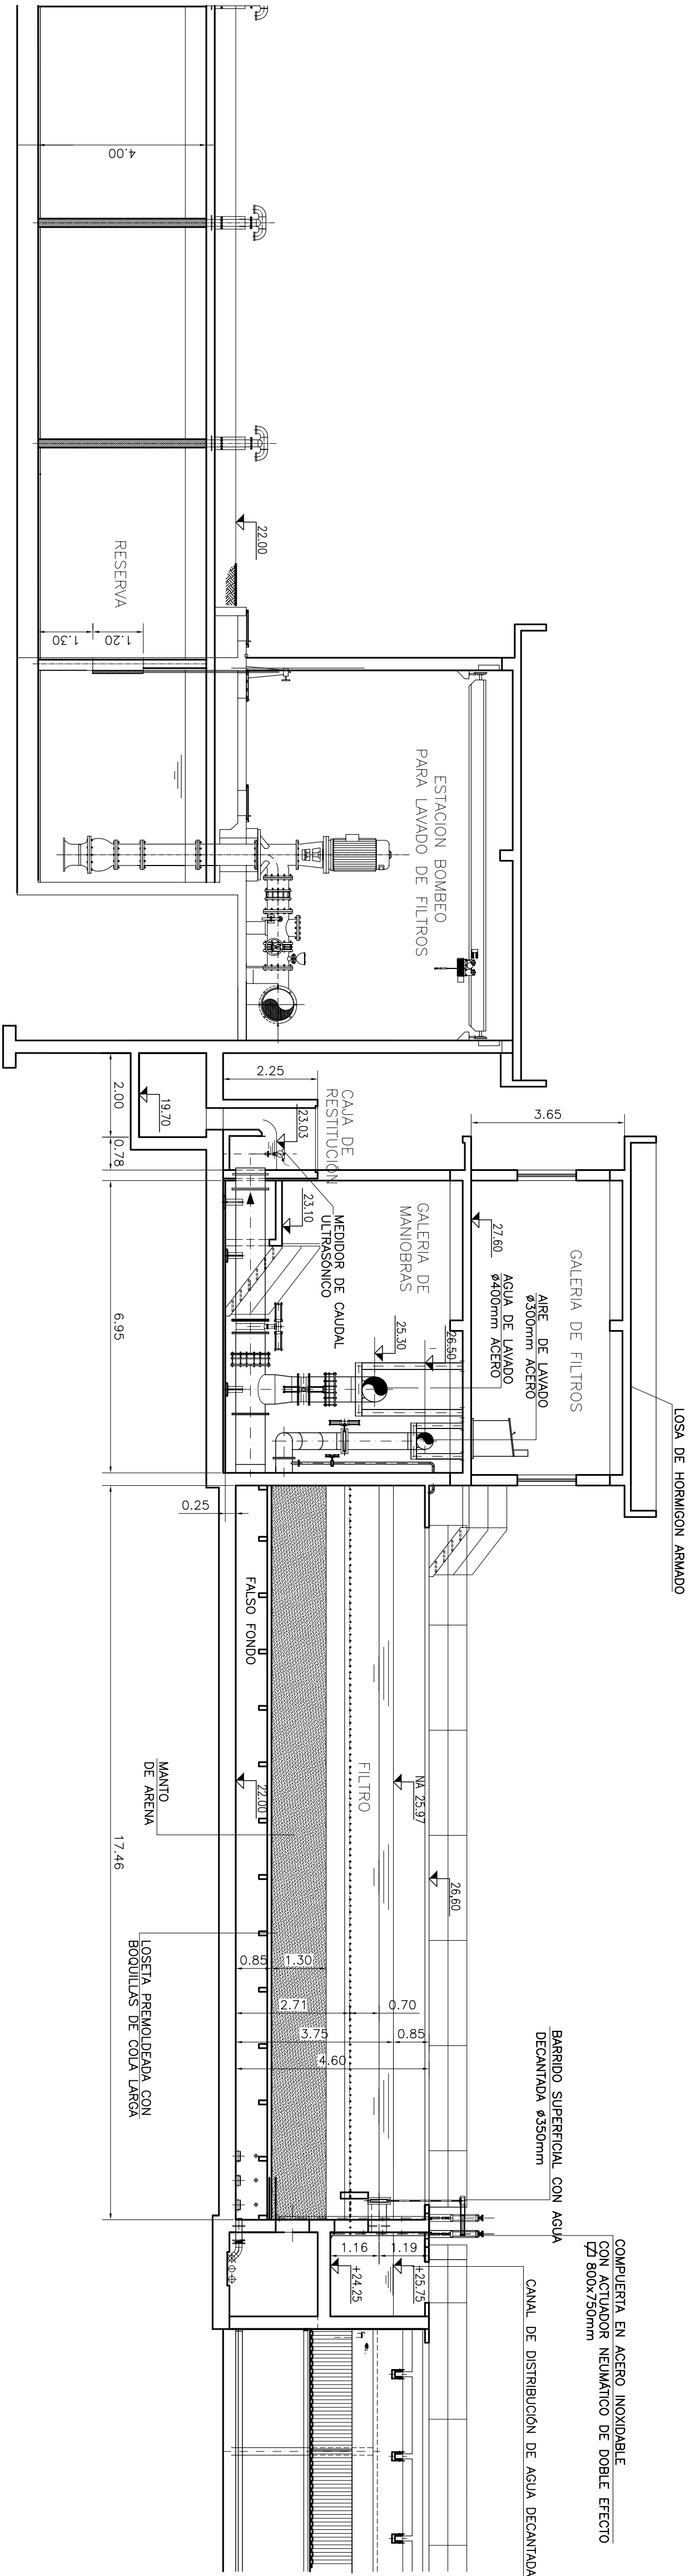


CORTE B-B
ESC. 1:100


PRELIMINAR

NOTAS:


- 1.- LAS COTAS ESTAN REFERIDAS AL NIVEL +0.00 IGM
- 2.- LAS MEDIDAS ESTAN EXPRESADAS EN METROS
- 3.- LOS DIAMETROS ESTAN EXPRESADOS EN MILIMETROS, SALVO INDICACION

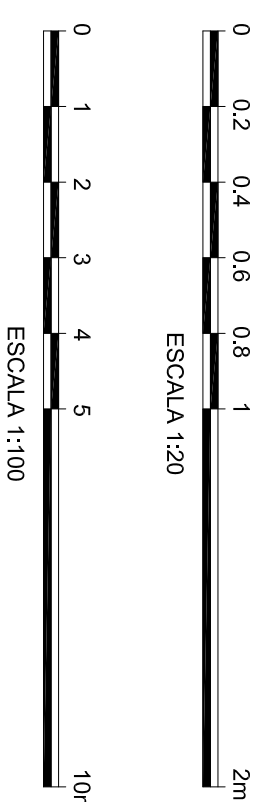

DETALLE DE FALSO FONDO – CORTE
ESC. 1:20

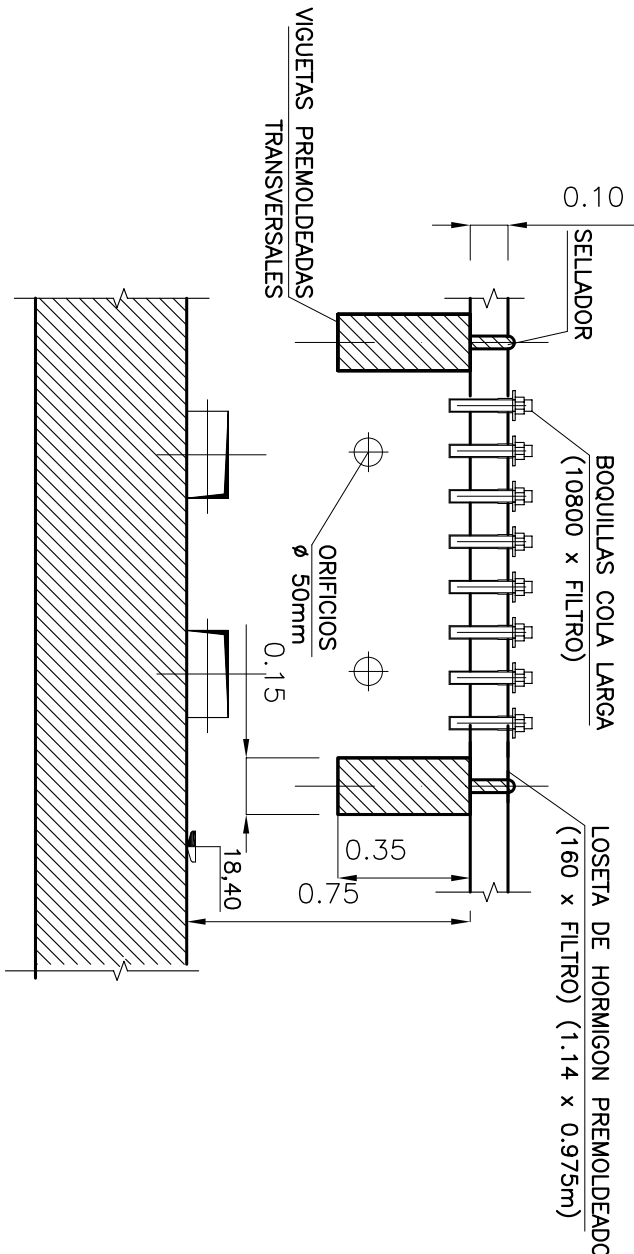

DETALLE DE ANCLAJE – PLANTA
ESC. 1:20

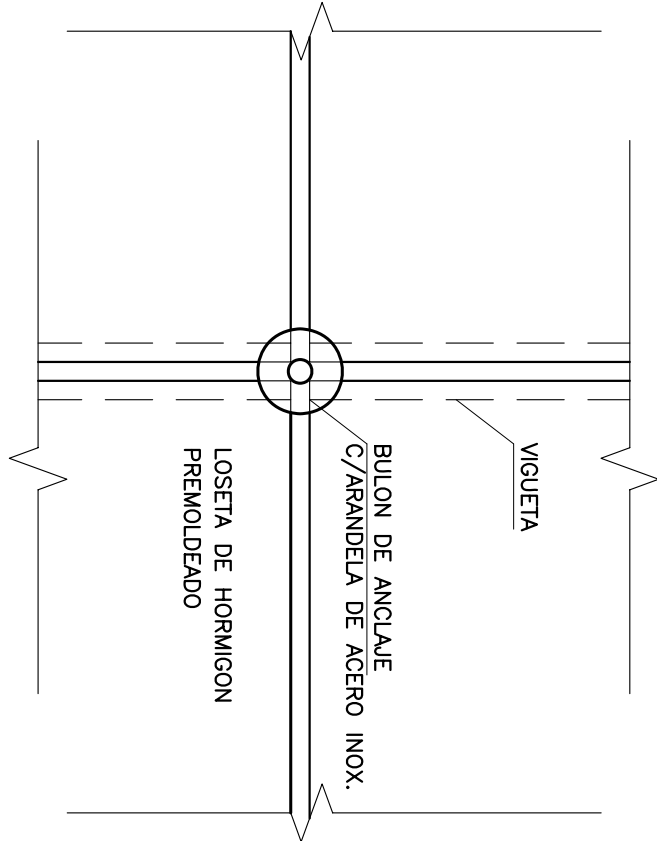

PROVINCIA DE SANTA FE
MINISTERIO DE AGUAS, SERVICIOS PUBLICOS Y MEDIO AMBIENTE
SECRETARIA DE AGUAS

MINISTRO: ARO. ANTONIO CIANCIO
SECRETARIO DE AGUAS: ING. HUGO ORSOLINI
DIR. PROVINCIAL DE SISTEMAS DE PROVISION DE AGUA: ING. DANIEL AVELLANEDA

PROYECTO ASSA

ANTERPROYECTO – AGUEDUCTO SUR
SISTEMA GRANADERO BAIGORRIA
CAPTACION DE AGUA CRUDA Y
POTABILIZACION DE AGUA
FILTROS
TIPO RAPIDO
CORTE B-B Y DETALLES

FECHA
AGOSTO 2008

ESCALA
1:125

PLANO Nº
PP-302