



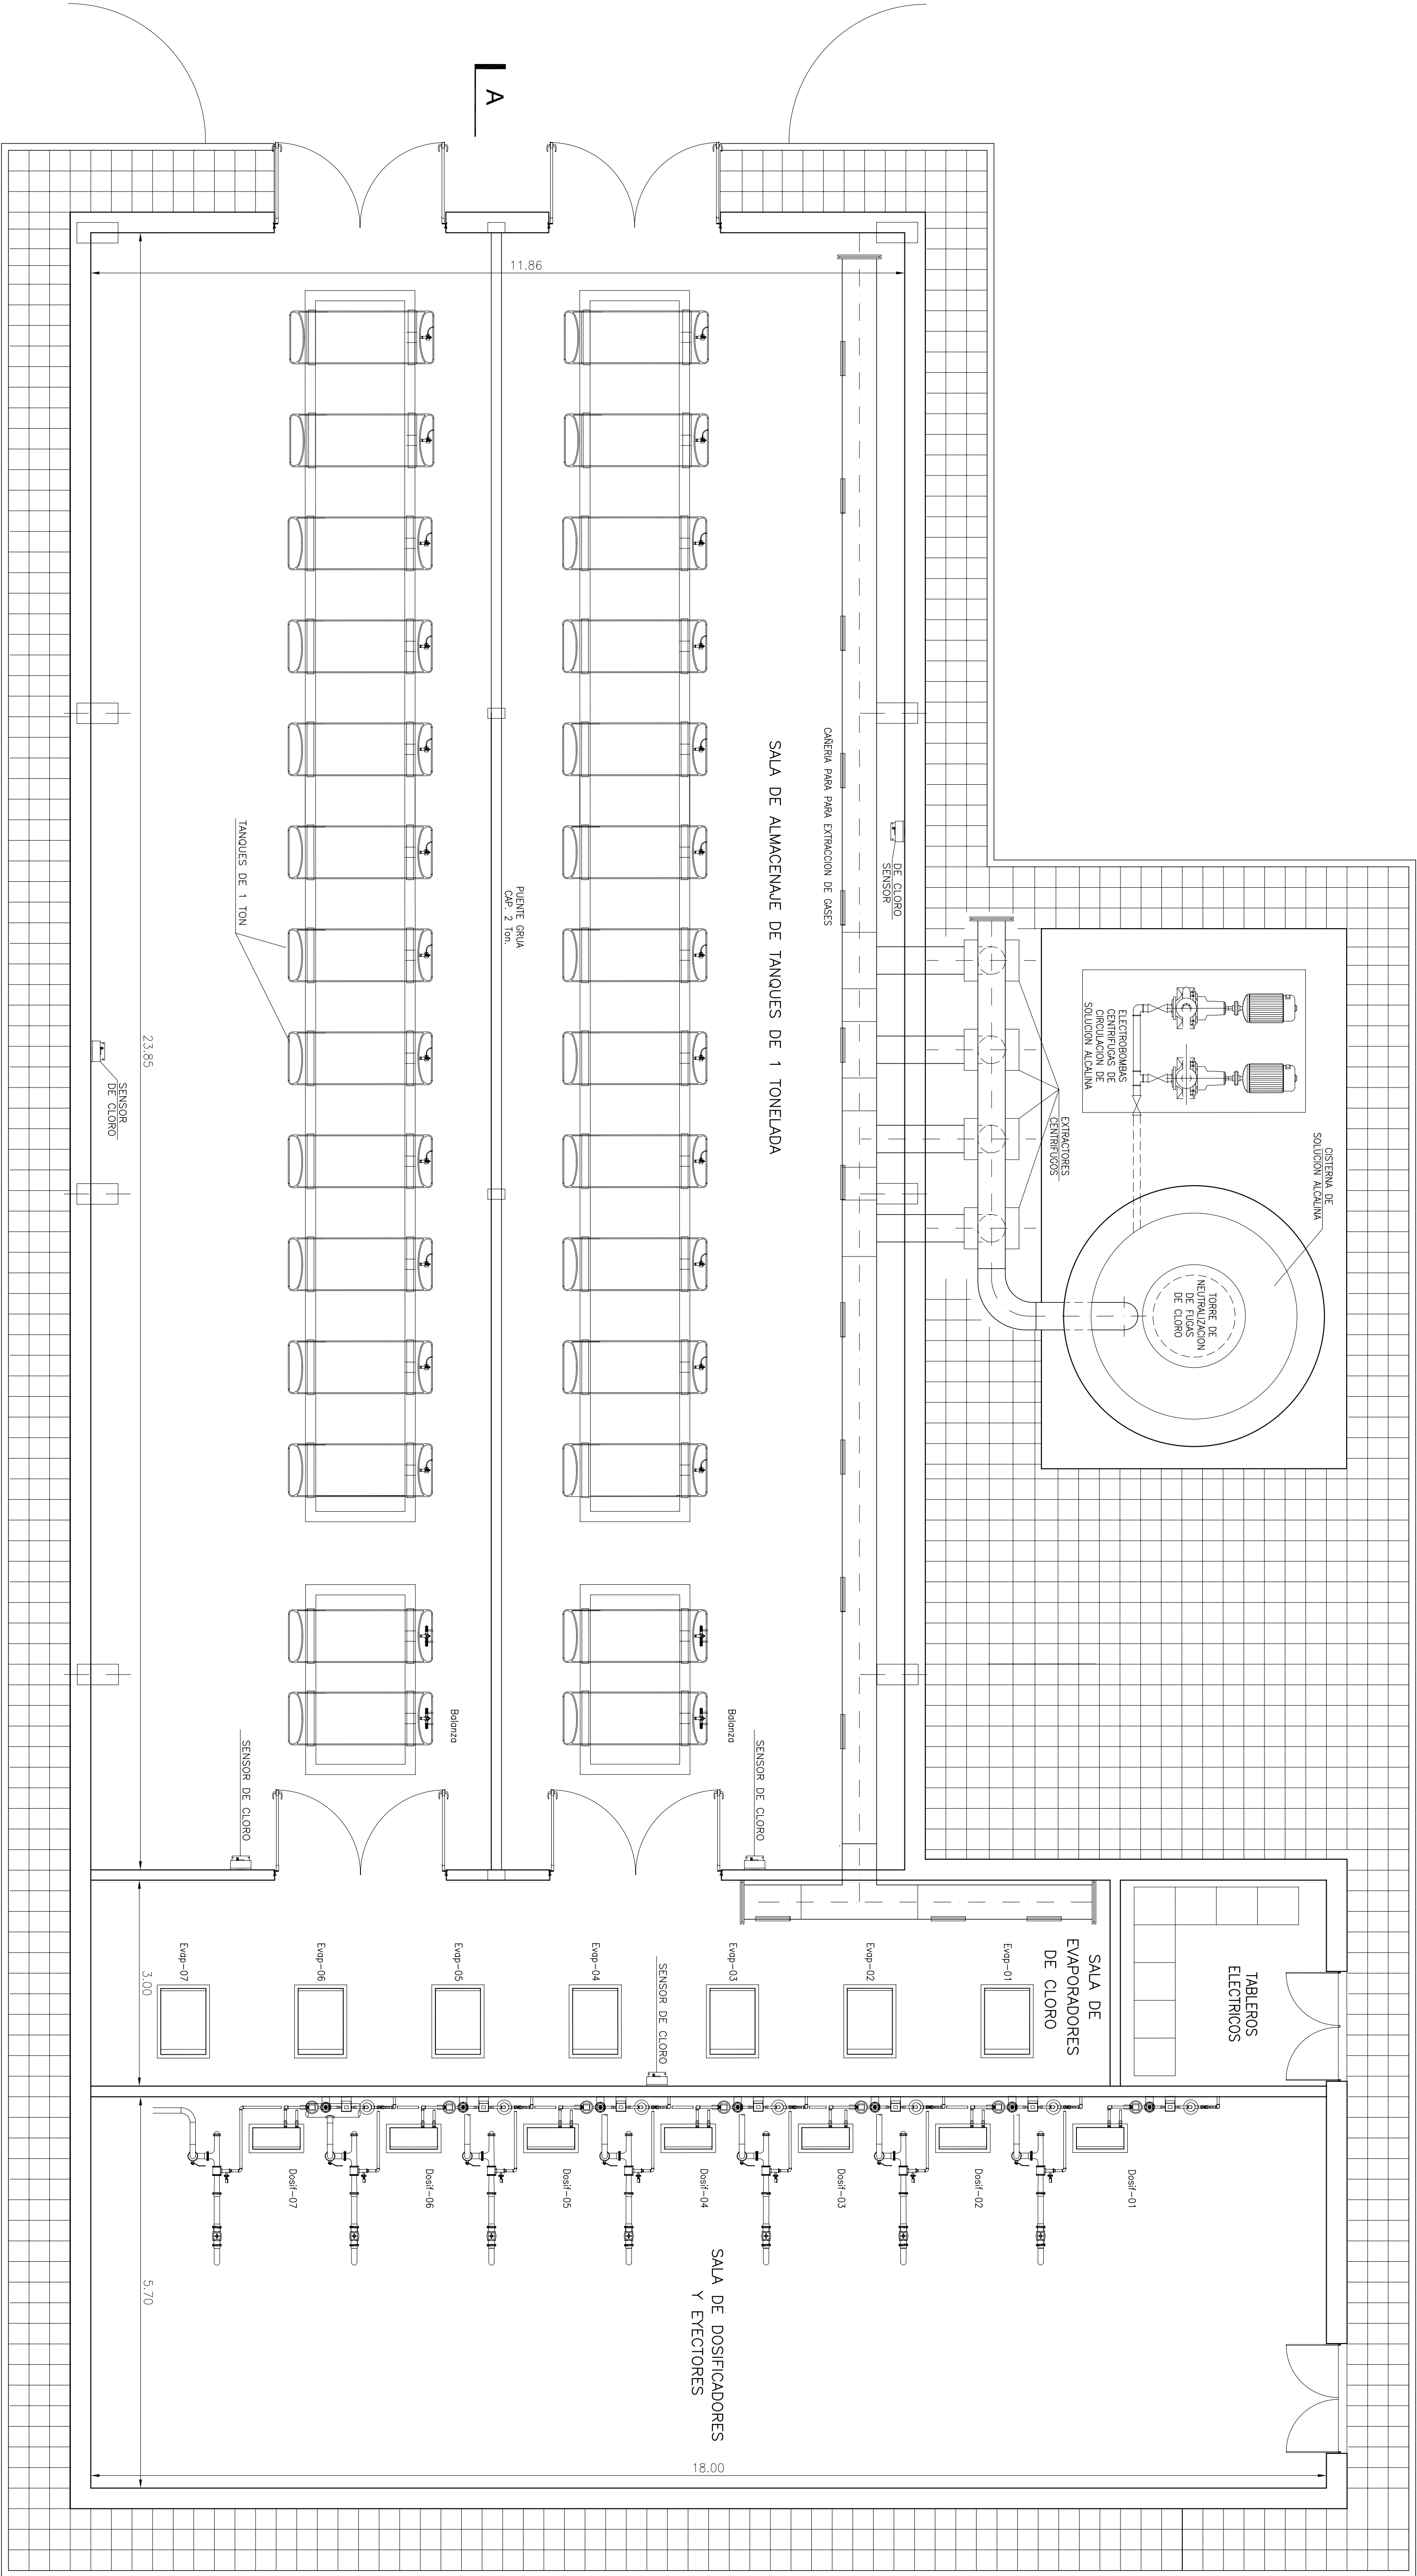

PLANTA
ESCALA 1:50

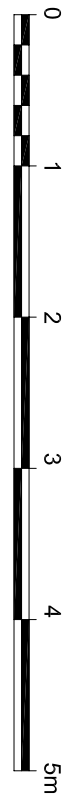

PRELIMINAR



PROVINCIA DE SANTA FE
MINISTERIO DE AGUAS, SERVICIOS PUBLICOS Y MEDIO AMBIENTE
SECRETARIA DE AGUAS

MINISTRO: ARO. ANTONIO CIANCIO
SECRETARIO DE AGUAS: ING. HUGO ORSOLINI
DIR. PROVINCIAL DE SISTEMAS DE PROVISION DE AGUA: ING. DANIEL AYELLANEDA

PROYECTO ASSA

ANTERPROYECTO - AGUEDUCTO SUR
SISTEMA GRANADERO BAIGORRIA
CAPTACION DE AGUA CRUDA Y
POTABILIZACION DE AGUA
PLANTA POTABILIZADORA
LOCAL DE CLORACION
PLANTA

DIBUJO DIBUJO

FECHA
AGOSTO 2008

ESCALA
1:50

PLANO Nº
PP-600