



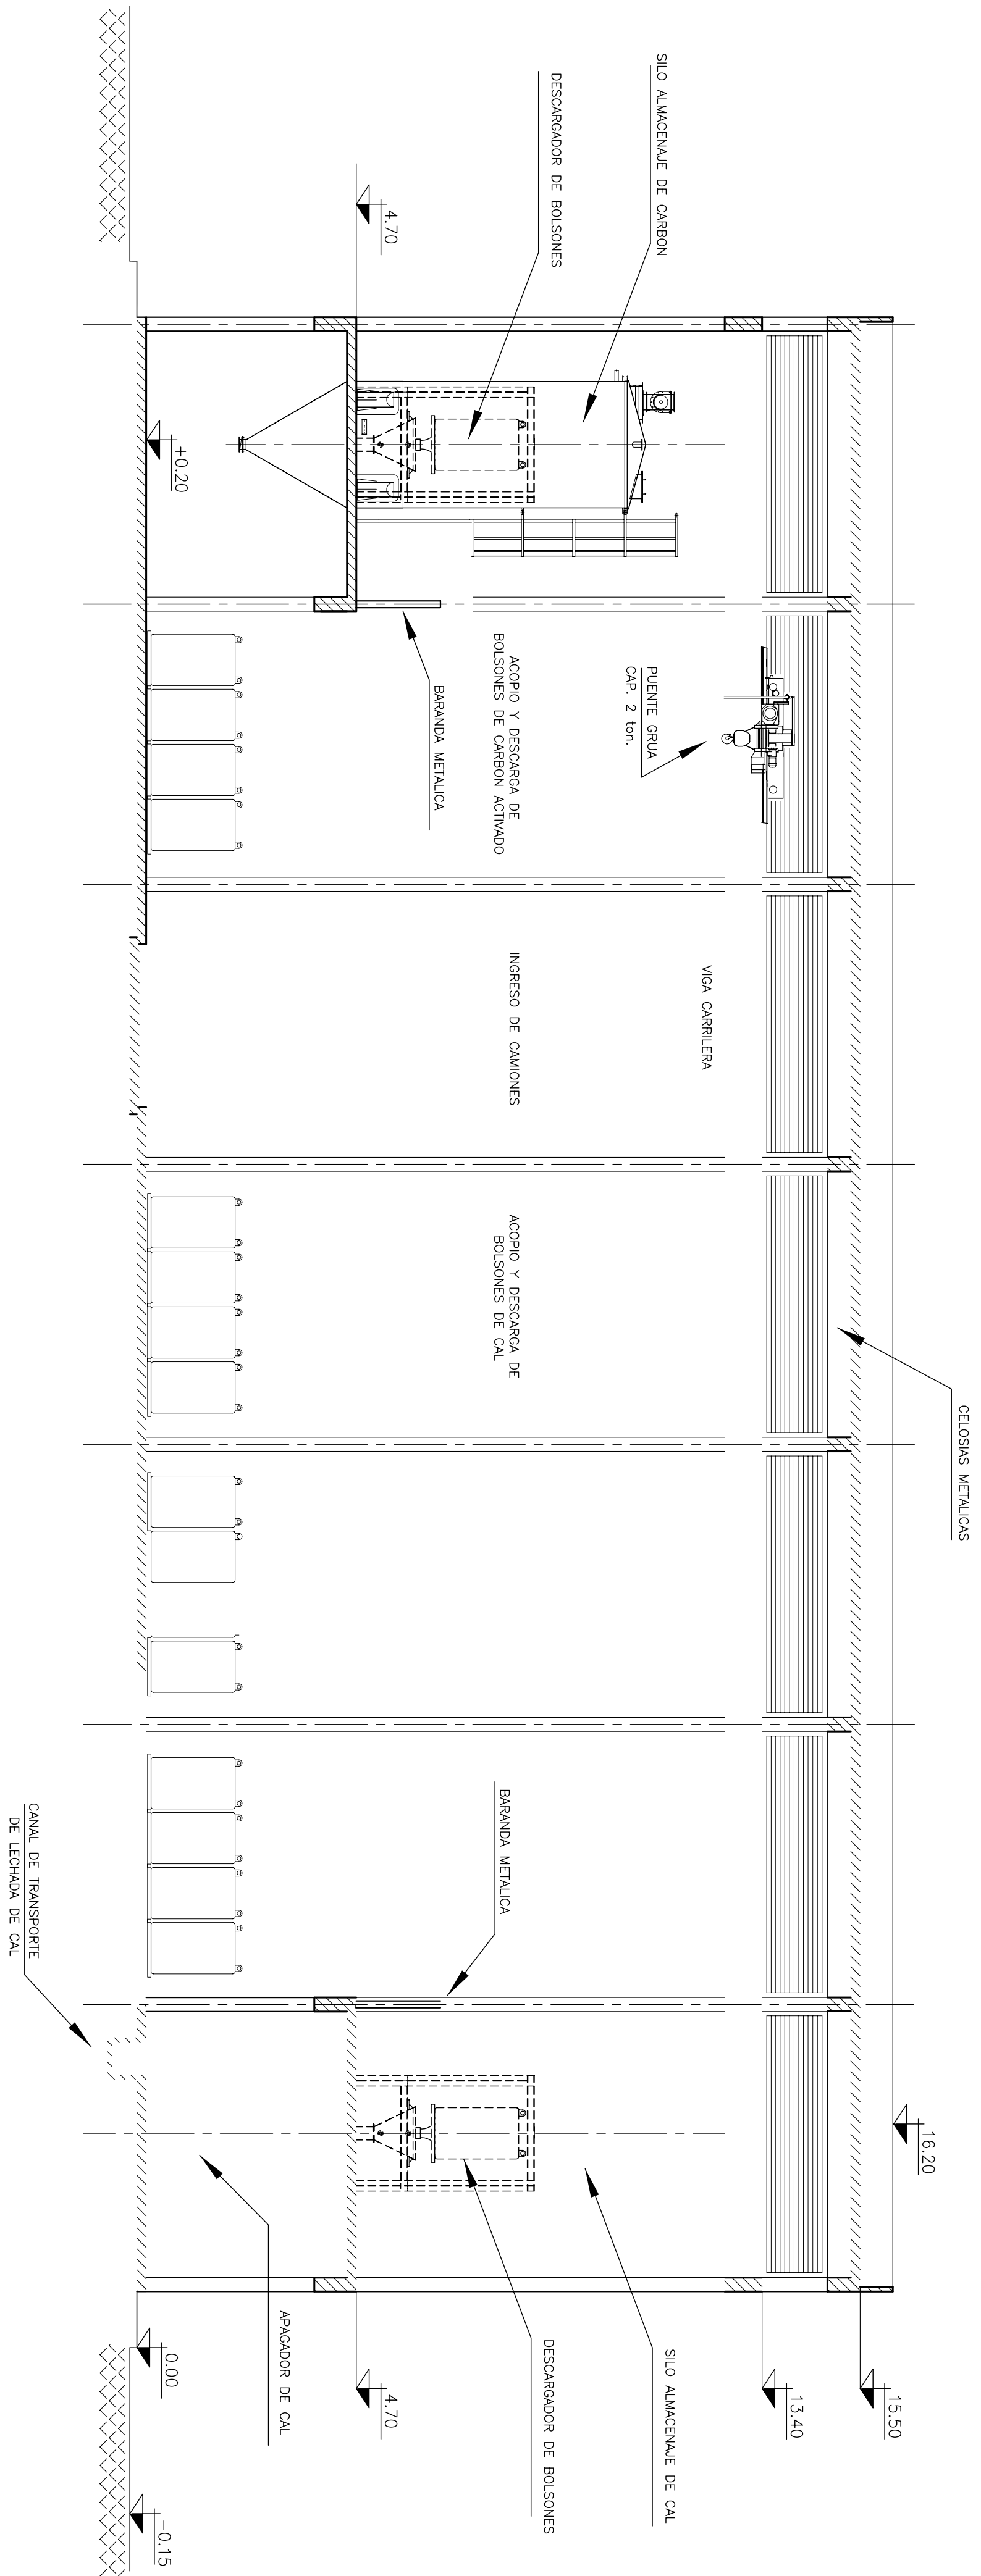

CORTE A-A

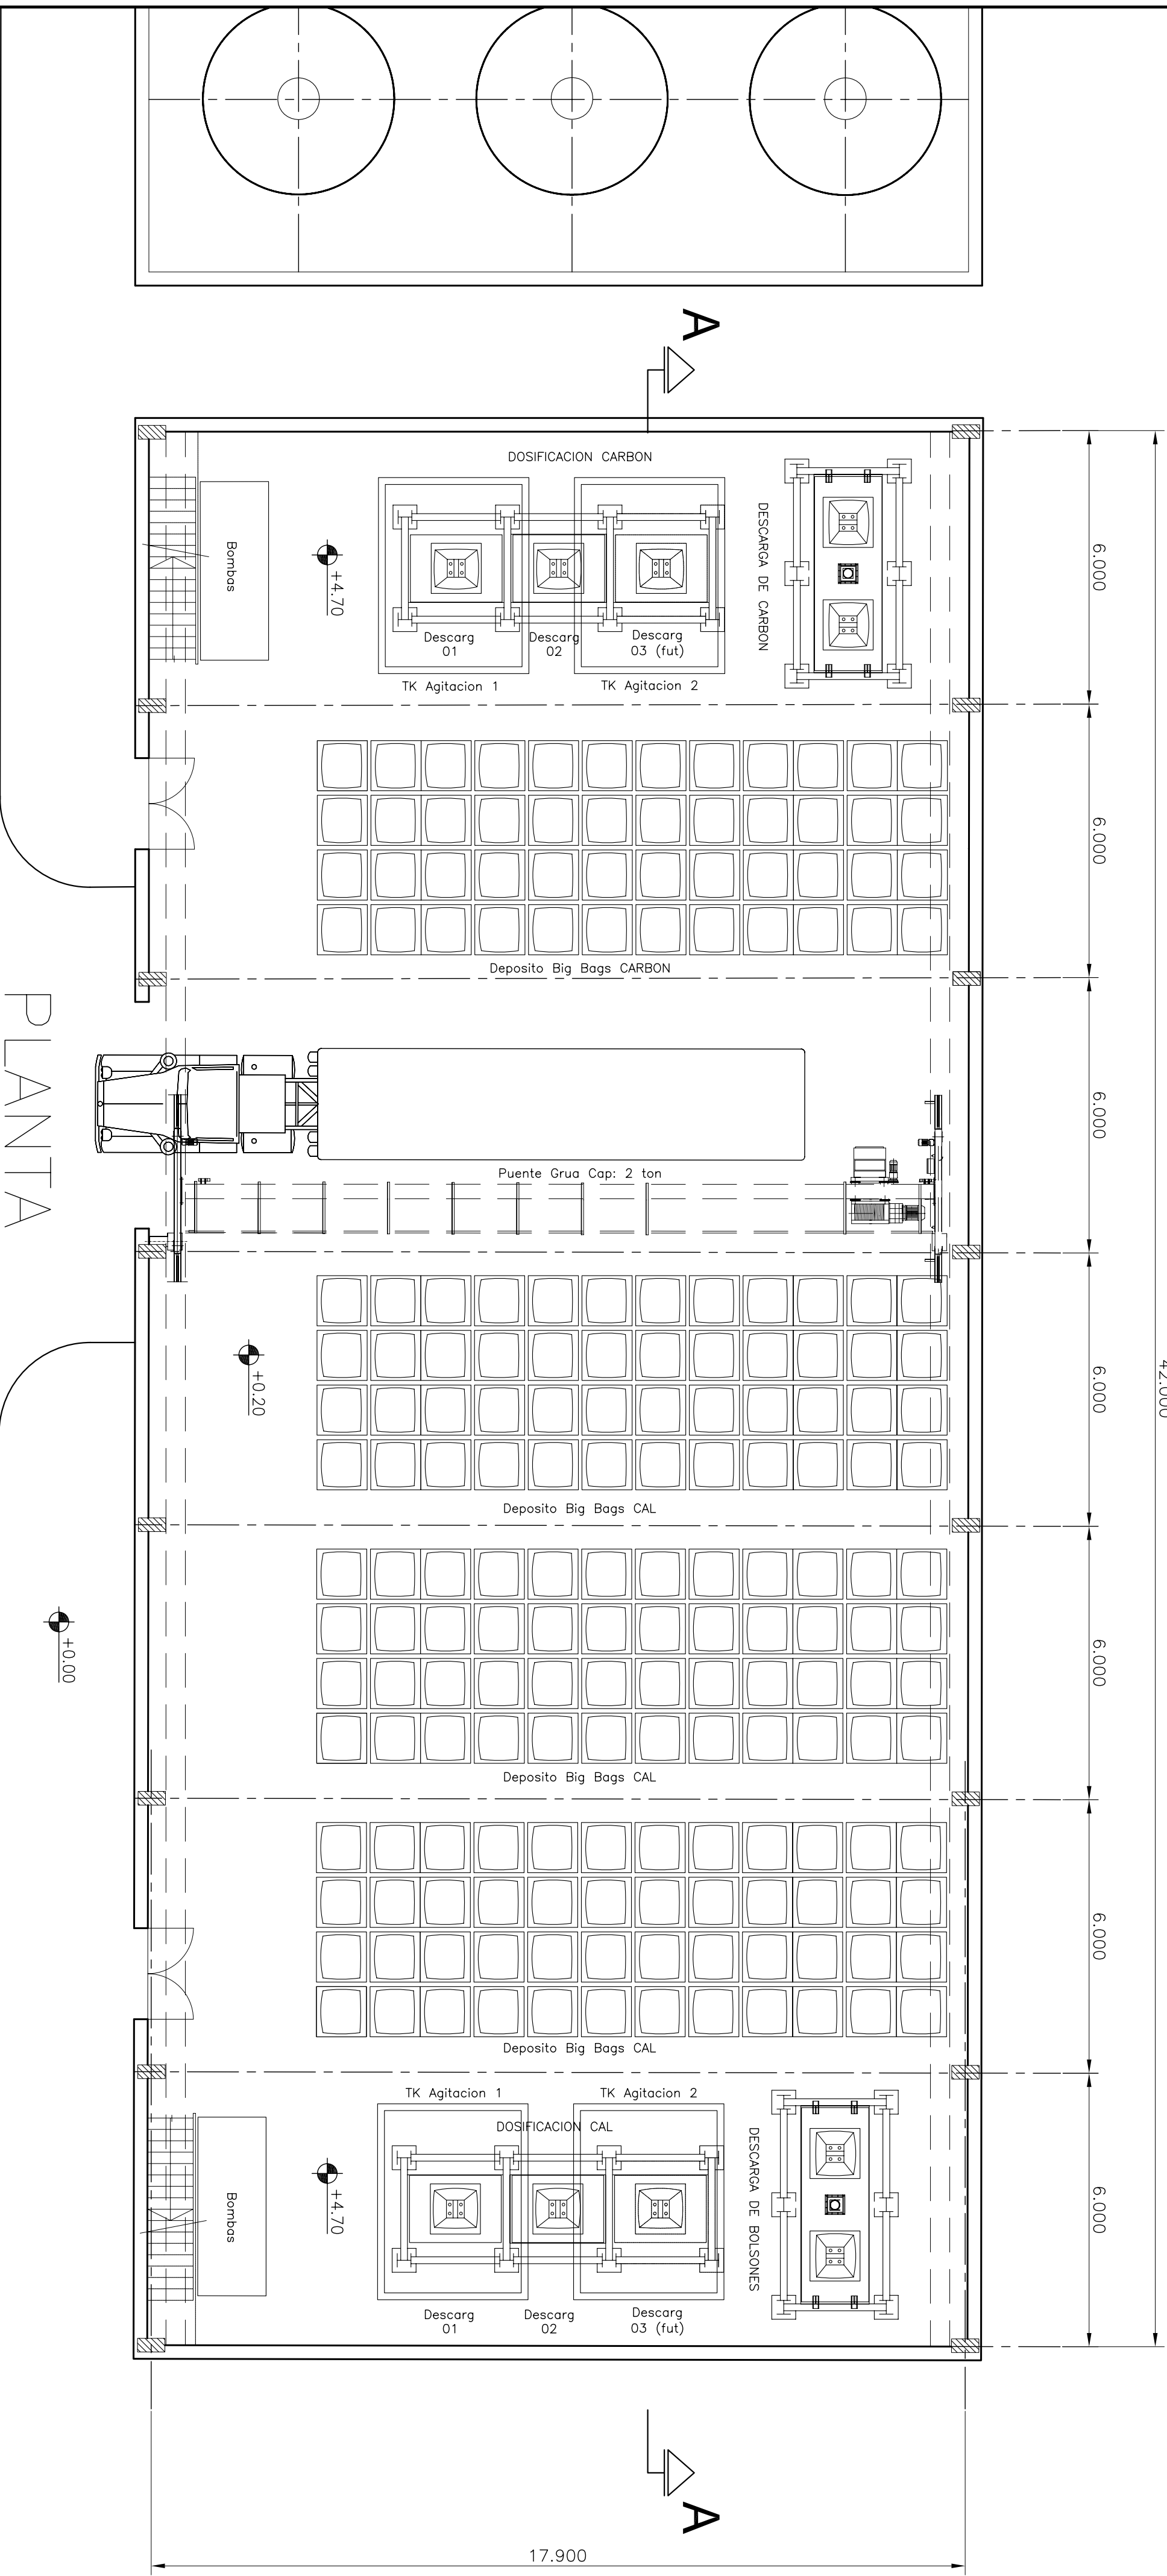

PRELIMINAR



PROVINCIA DE SANTA FE
MINISTERIO DE AGUAS, SERVICIOS PUBLICOS Y MEDIO AMBIENTE
SECRETARIA DE AGUAS

MINISTRO: ARO. ANTONIO CIANCIO
SECRETARIO DE AGUAS: ING. HUGO ORSOLINI
DIR. PROVINCIAL DE SISTEMAS DE PROVISION DE AGUA: ING. DANIEL AVELLANEDA

PROYECTO ASSA

ANTEPROYECTO - AGUEDUCTO SUR
SISTEMA GRANADERO BAIGORRIA
CAPTACION DE AGUA CRUDA Y
POTABILIZACION DE AGUA
CASA QUIMICA B
INSTALACIONES PARA CARBON
ACTIVADO Y CAL

DIBUJO DIBUJO

FECHA AGOSTO 2008

ESCALA 1:100

PLANO Nº PP-701