



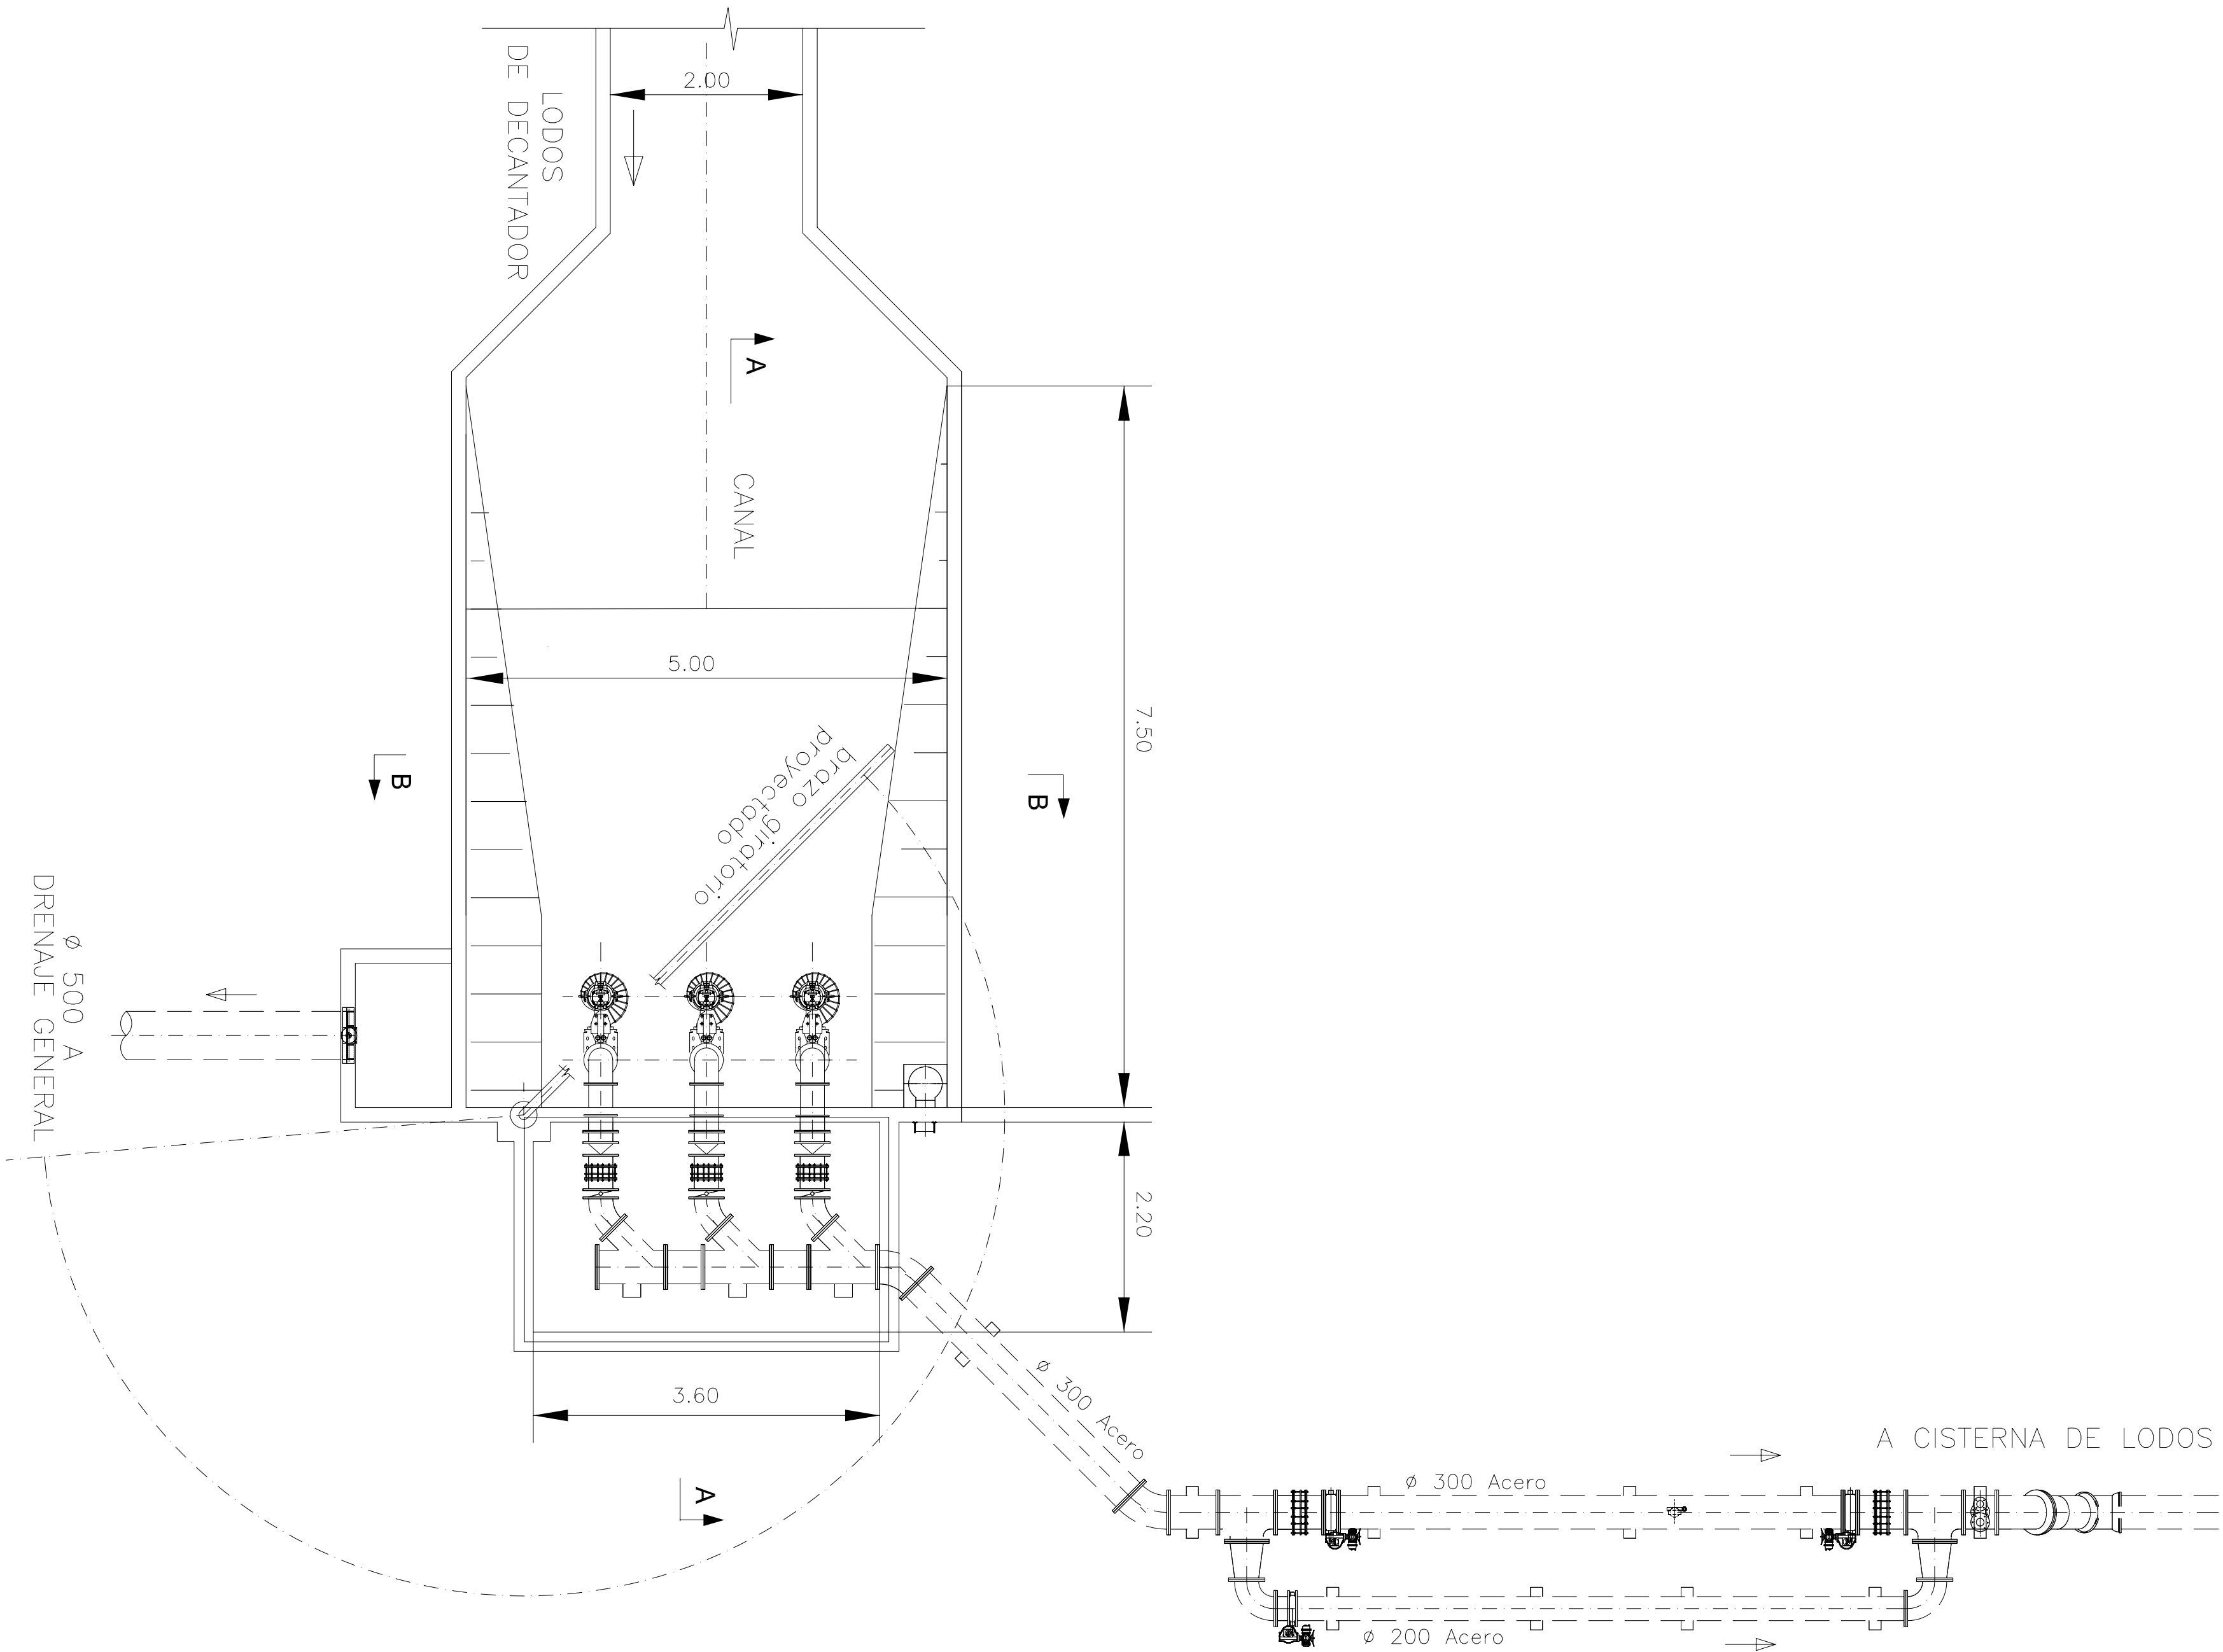

PLANTA

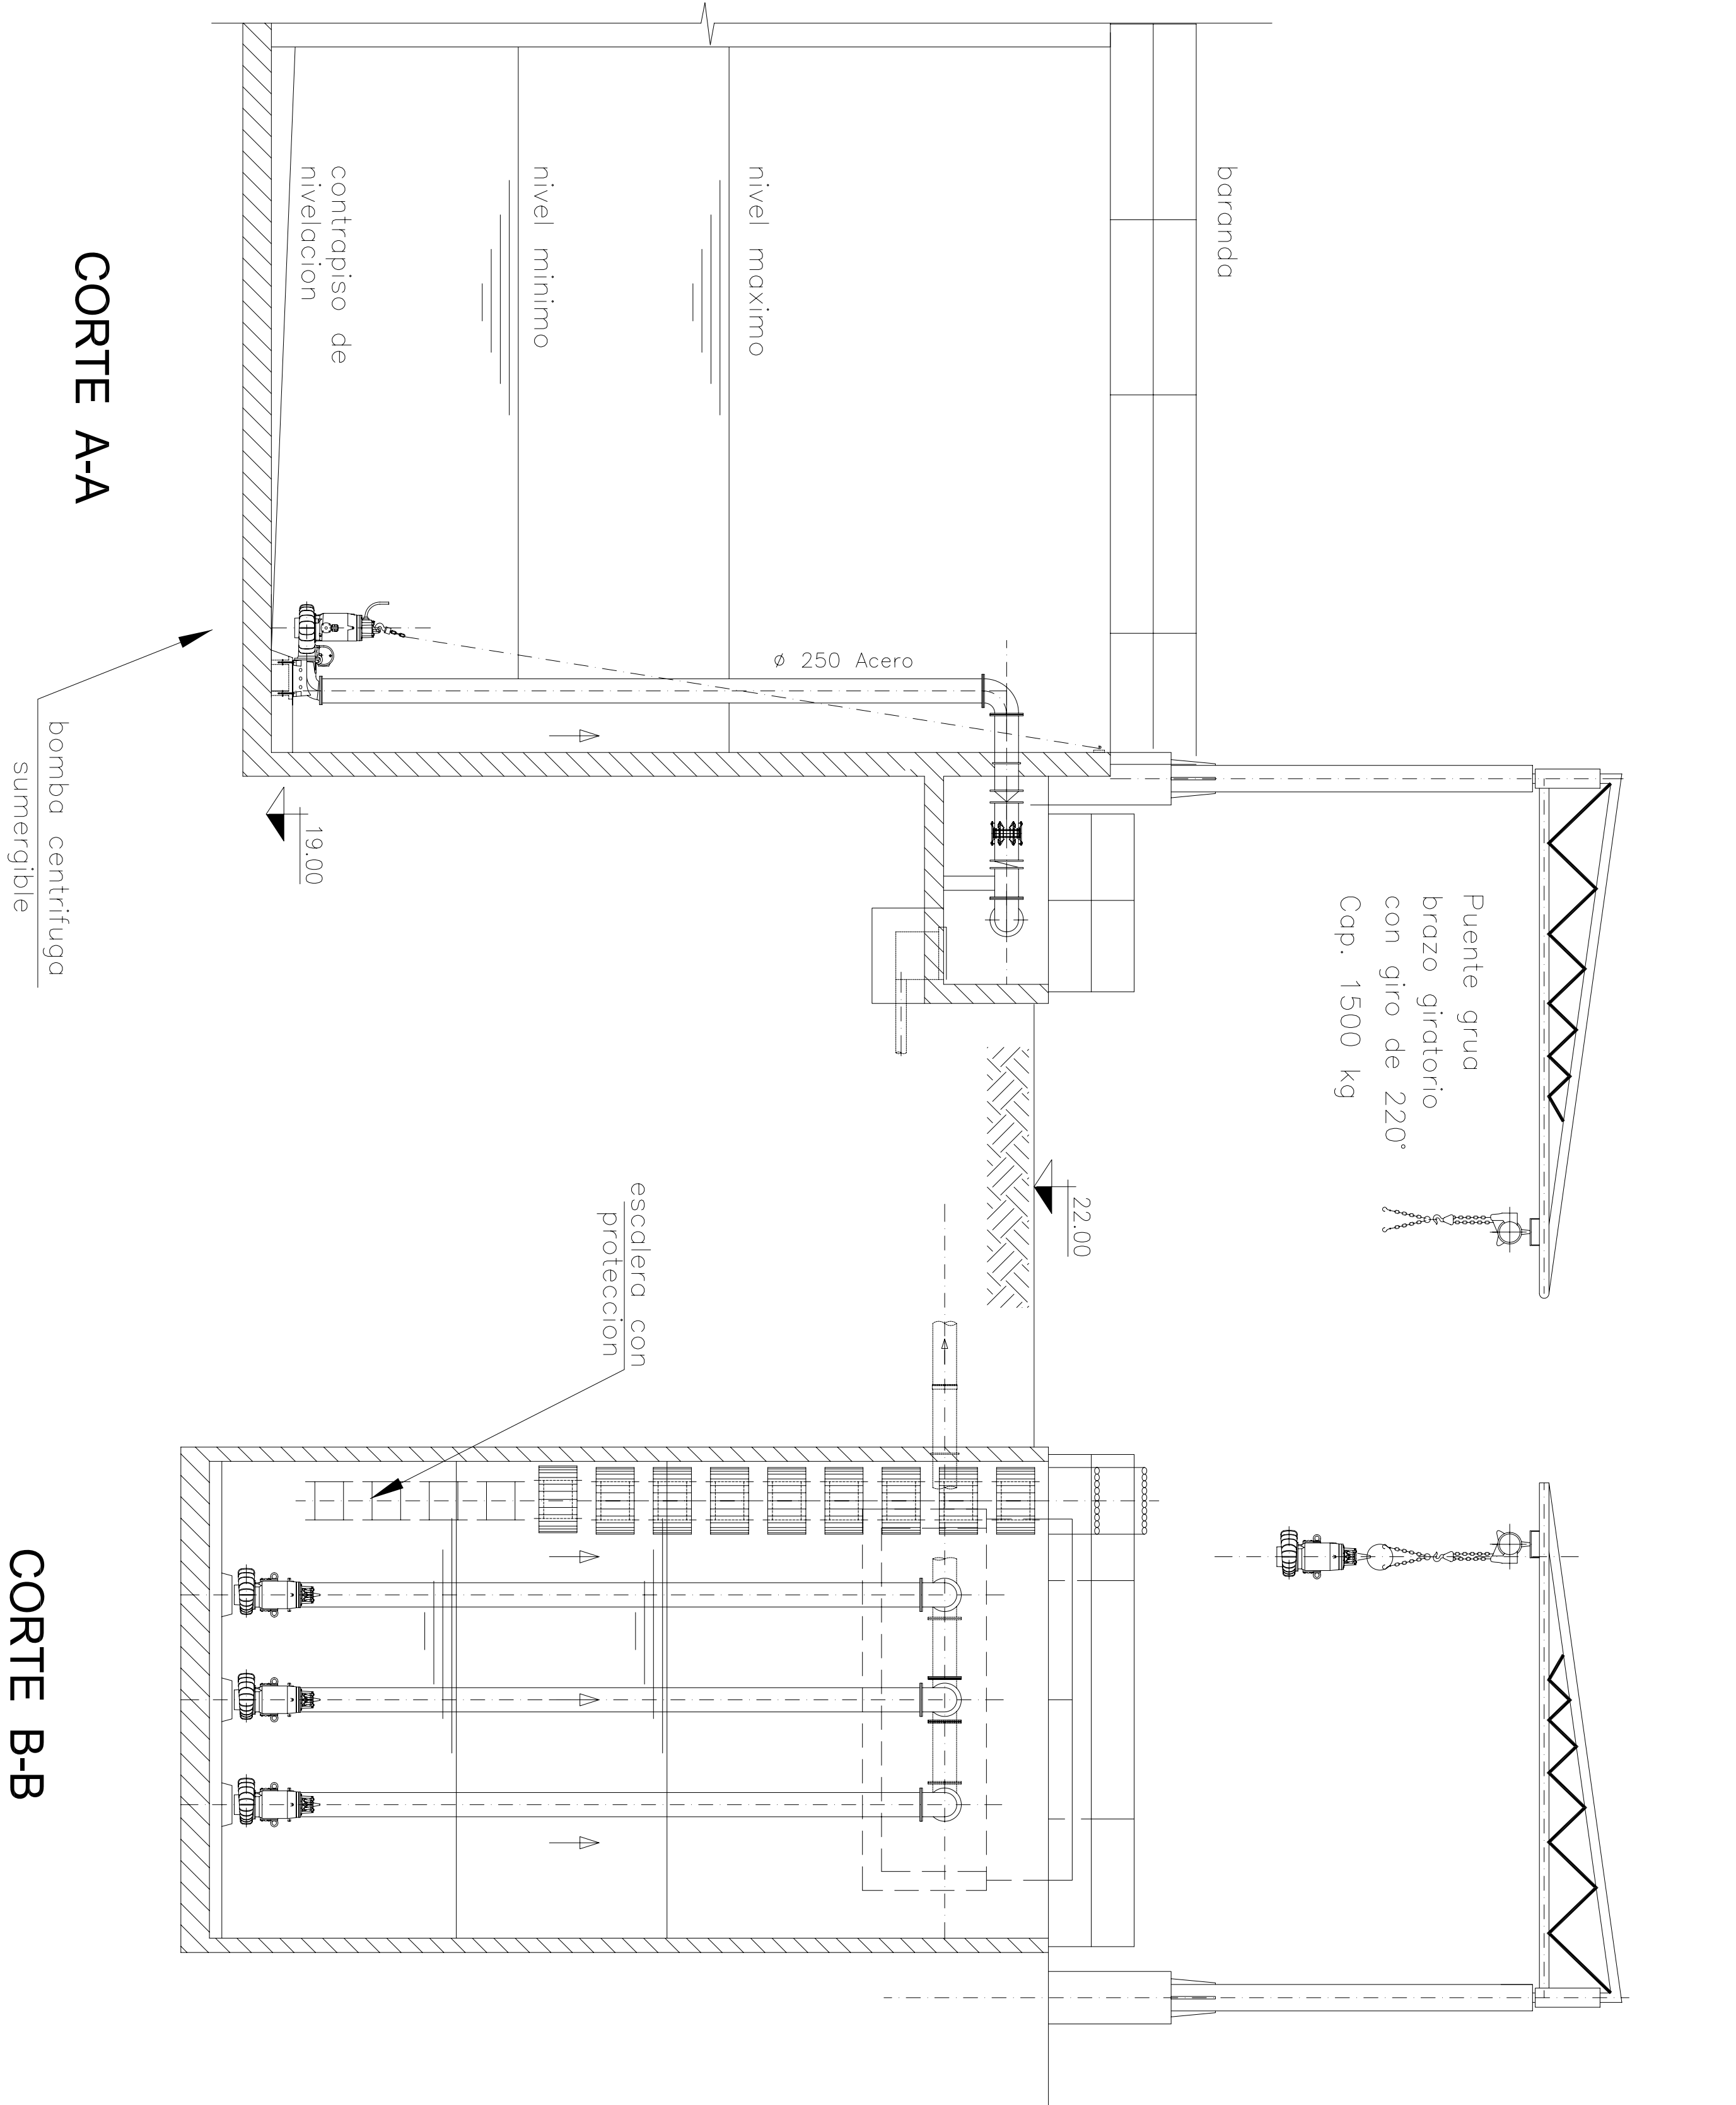

CORTE A-A

CORTE B-B



PROVINCIA DE SANTA FE
MINISTERIO DE AGUAS, SERVICIOS PUBLICOS Y MEDIO AMBIENTE
SECRETARIA DE AGUAS

MINISTRO: ARO. ANTONIO CIANCIO

SECRETARIO DE AGUAS: ING. HUGO ORSOLINI
DIR. PROVINCIAL DE SISTEMAS DE PROVISION DE AGUA: ING. DANIEL AYLLANDEA

PROYECTO ASSA

ANTEPROYECTO - AGUEDUCTO SUR

SISTEMA GRANADERO BAIGORRIA
CAPTACION DE AGUA CRUDA Y
POTABILIZACION DE AGUA
BOMBEO DE LODOS
DECANTADORES
PLANTA Y CORTES

DIBUJO R. VARELA

FECHA 08-09-2008

ESCALA 1:50

PLANO Nº PP-1002