



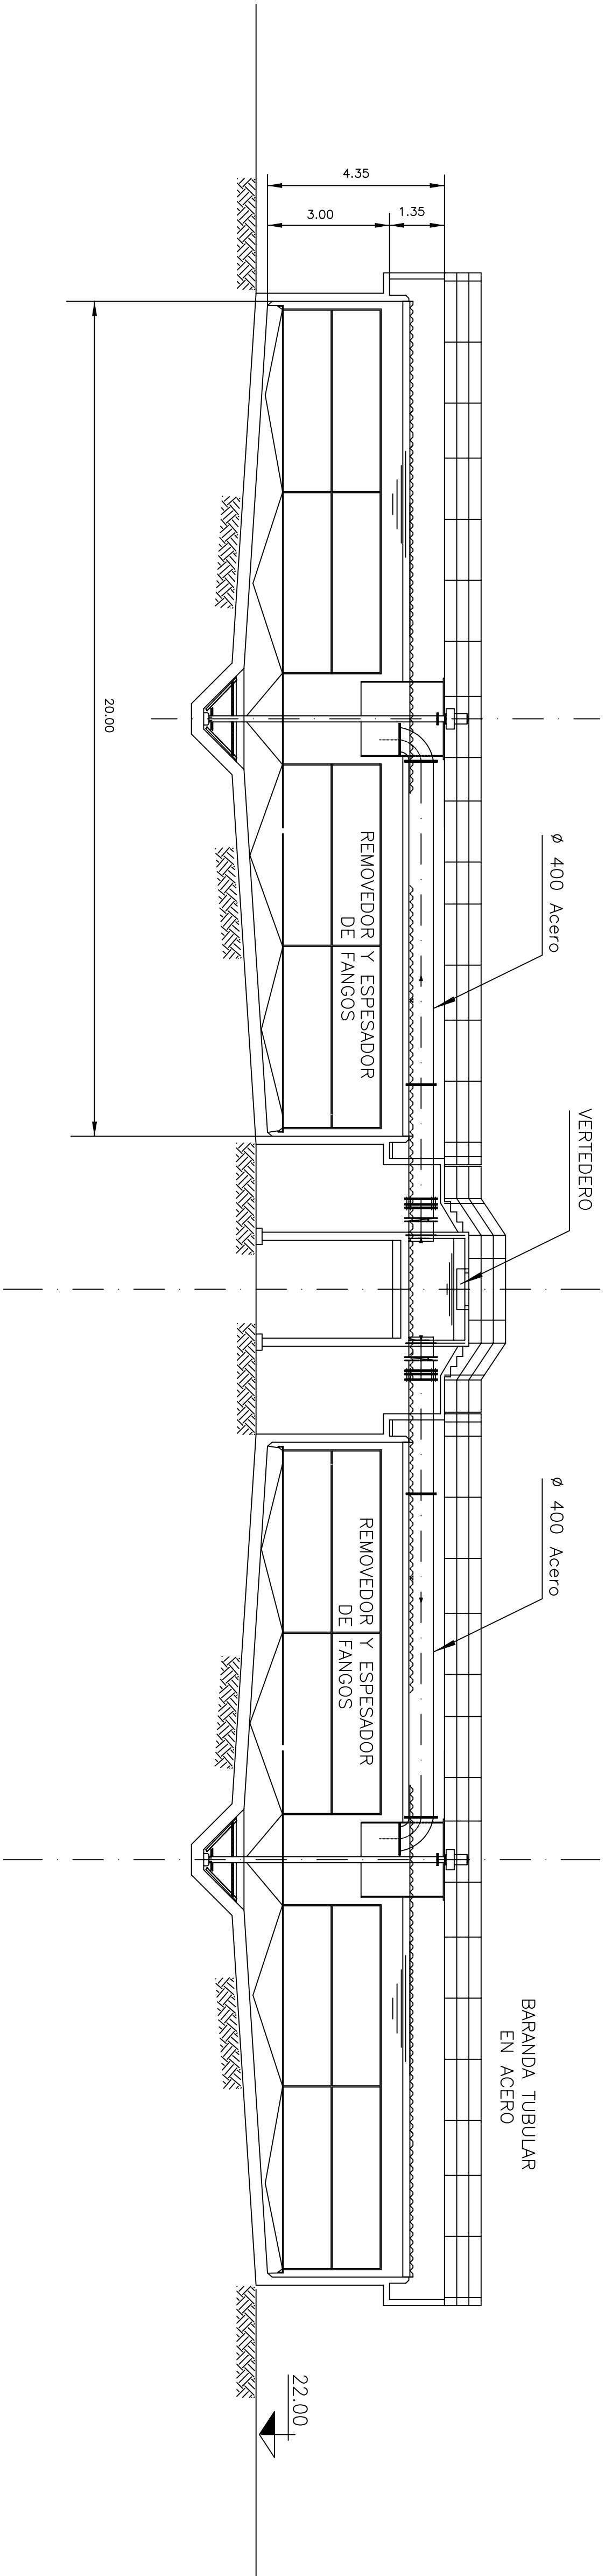

CORTE A-A

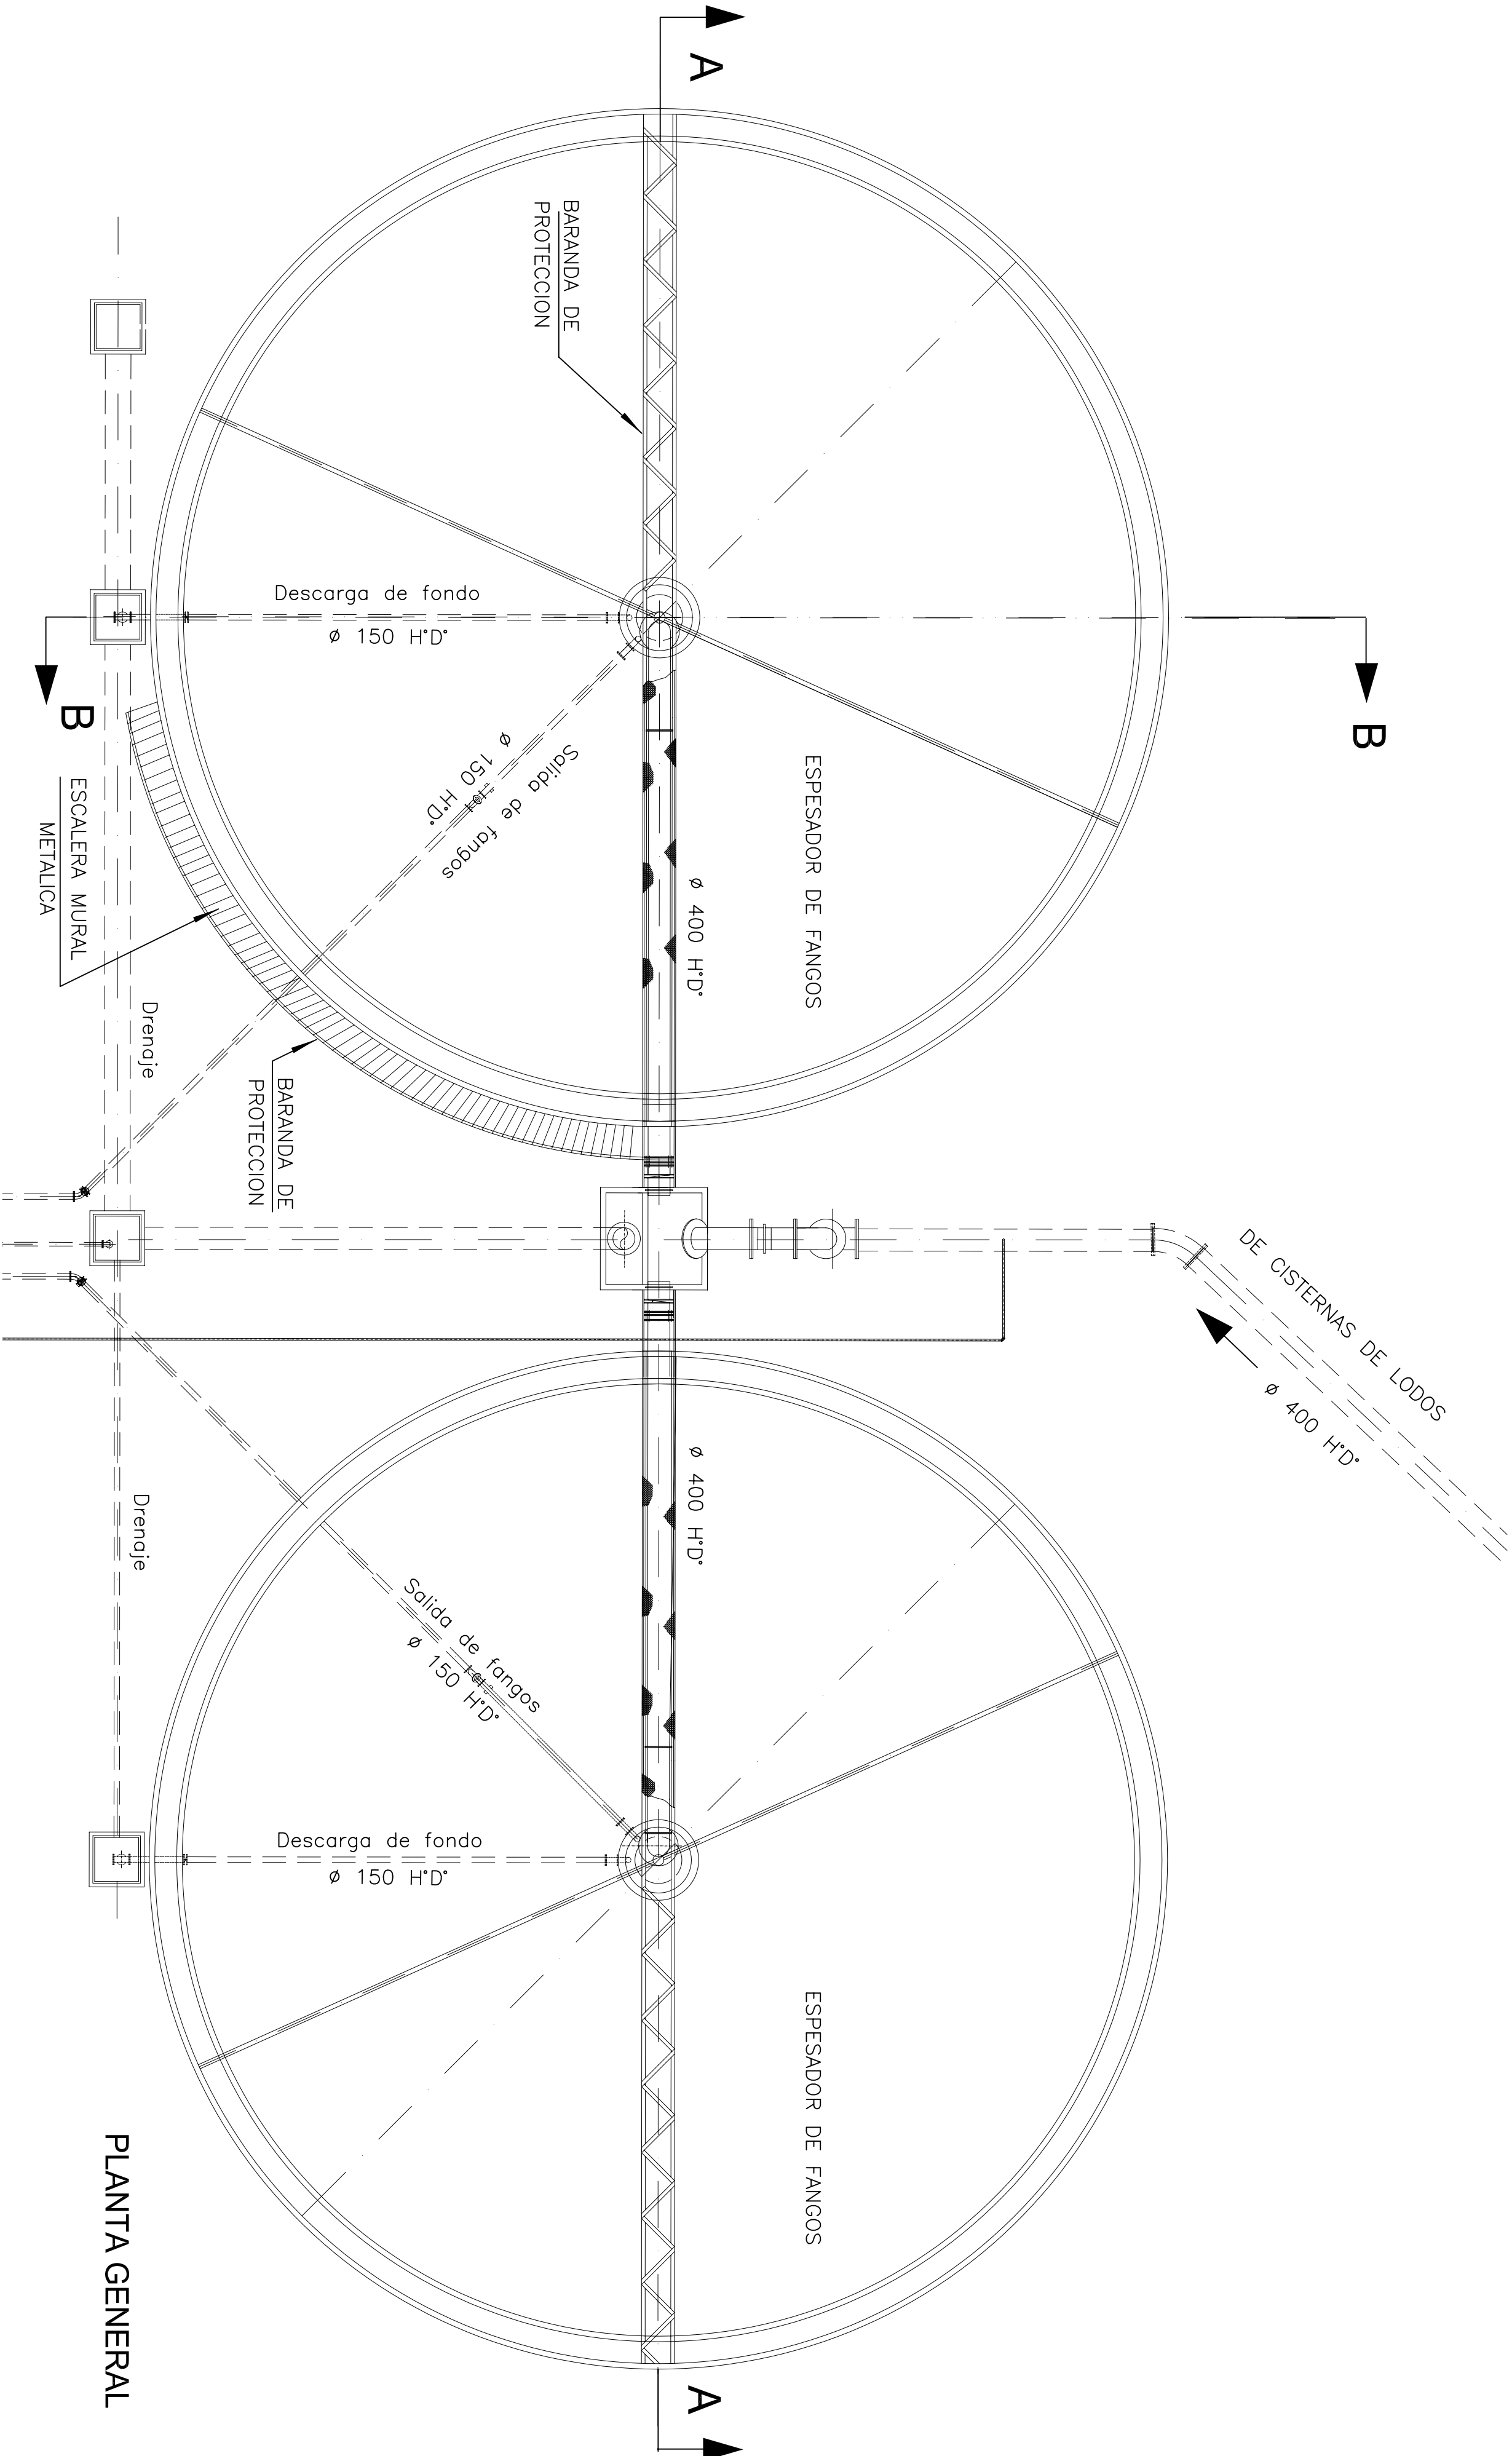

PLANTA GENERAL



PROVINCIA DE SANTA FE
MINISTERIO DE AGUAS, SERVICIOS PUBLICOS Y MEDIO AMBIENTE
SECRETARIA DE AGUAS

MINISTRO: ARO. ANTONIO CIANCIO

SECRETARIO DE AGUAS: ING. HUGO ORSOLINI
DIR. PROVINCIAL DE SISTEMAS DE PROVISION DE AGUA: ING. DANIEL ARELLANO

PROYECTO ASSA

ANTEPROYECTO - AGUEDUCTO SUR
SISTEMA GRANADERO BAIGORRIA
CAPTACION DE AGUA CRUDA Y
POTABILIZACION DE AGUA
ESPESADORES DE LODOS
PLANTA Y CORTE

DIBUJO R. VARELA

FECHA 02-09-2008

ESCALA 1:100

PLANO Nº PP-1004