

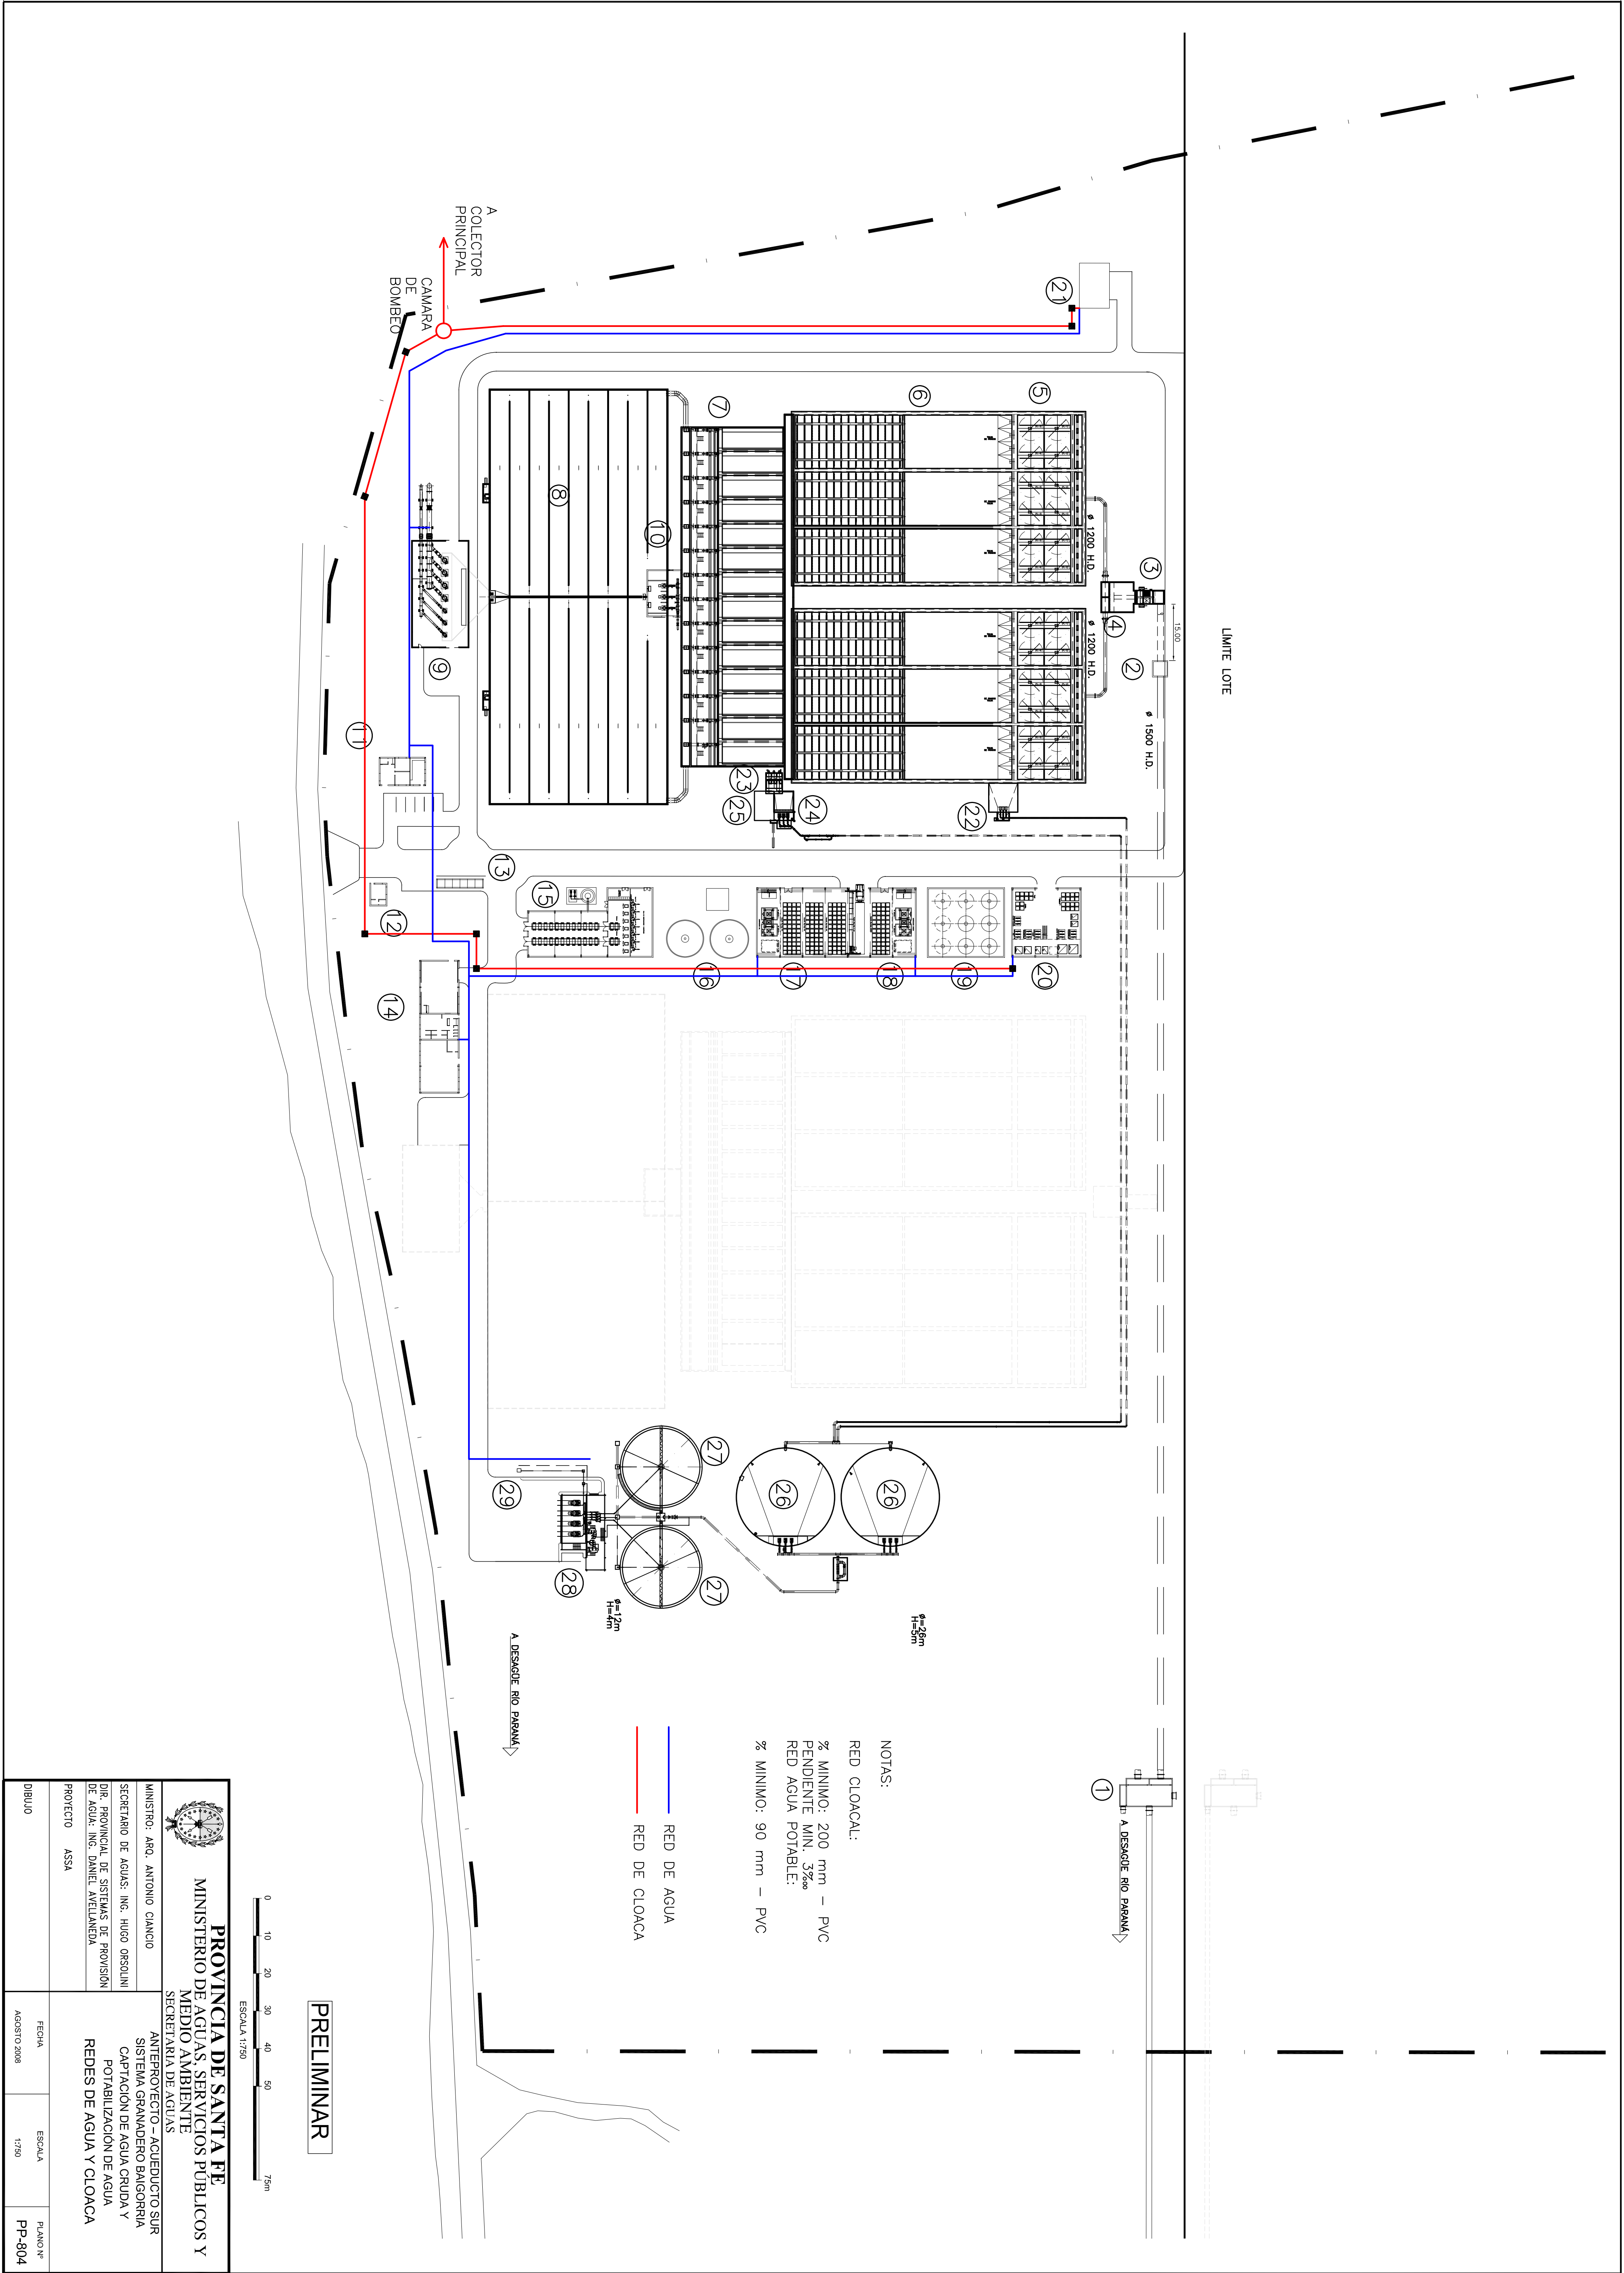


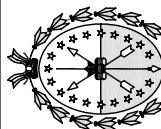

PRELIMINAR

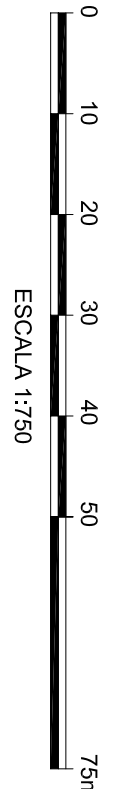

PROVINCIA DE SANTA FE
MINISTERIO DE AGÜAS, SERVICIOS PÚBLICOS Y
MEDIO AMBIENTE
SECRETARÍA DE AGÜAS

MINISTRO: ARO. ANTONIO CIANCIO

SECRETARIO DE AGÜAS: ING. HUGO ORSOLINI
DIR. PROVINCIAL DE SISTEMAS DE PROVISION
DE AGUA: ING. DANIEL AVELLANEDA

PROYECTO ASSA

ANTEPROYECTO - AGÜEDUCTO SUR

SISTEMA GRANADERO BAIGORRIA
CAPTACION DE AGUA CRUDA Y
POTABILIZACION DE AGUA
REDES DE AGUA Y CLOACA

DIBUJO

FECHA
AGOSTO 2008

ESCALA
1:750

PLANO Nº
PP-804

NOTAS:

RED CLOACAL:

% MINIMO: 200 mm - PVC

PENDIENTE MIN. 3‰

RED AGUA POTABLE:

% MINIMO: 90 mm - PVC

RED DE AGUA
RED DE CLOACA