




SECCION 1

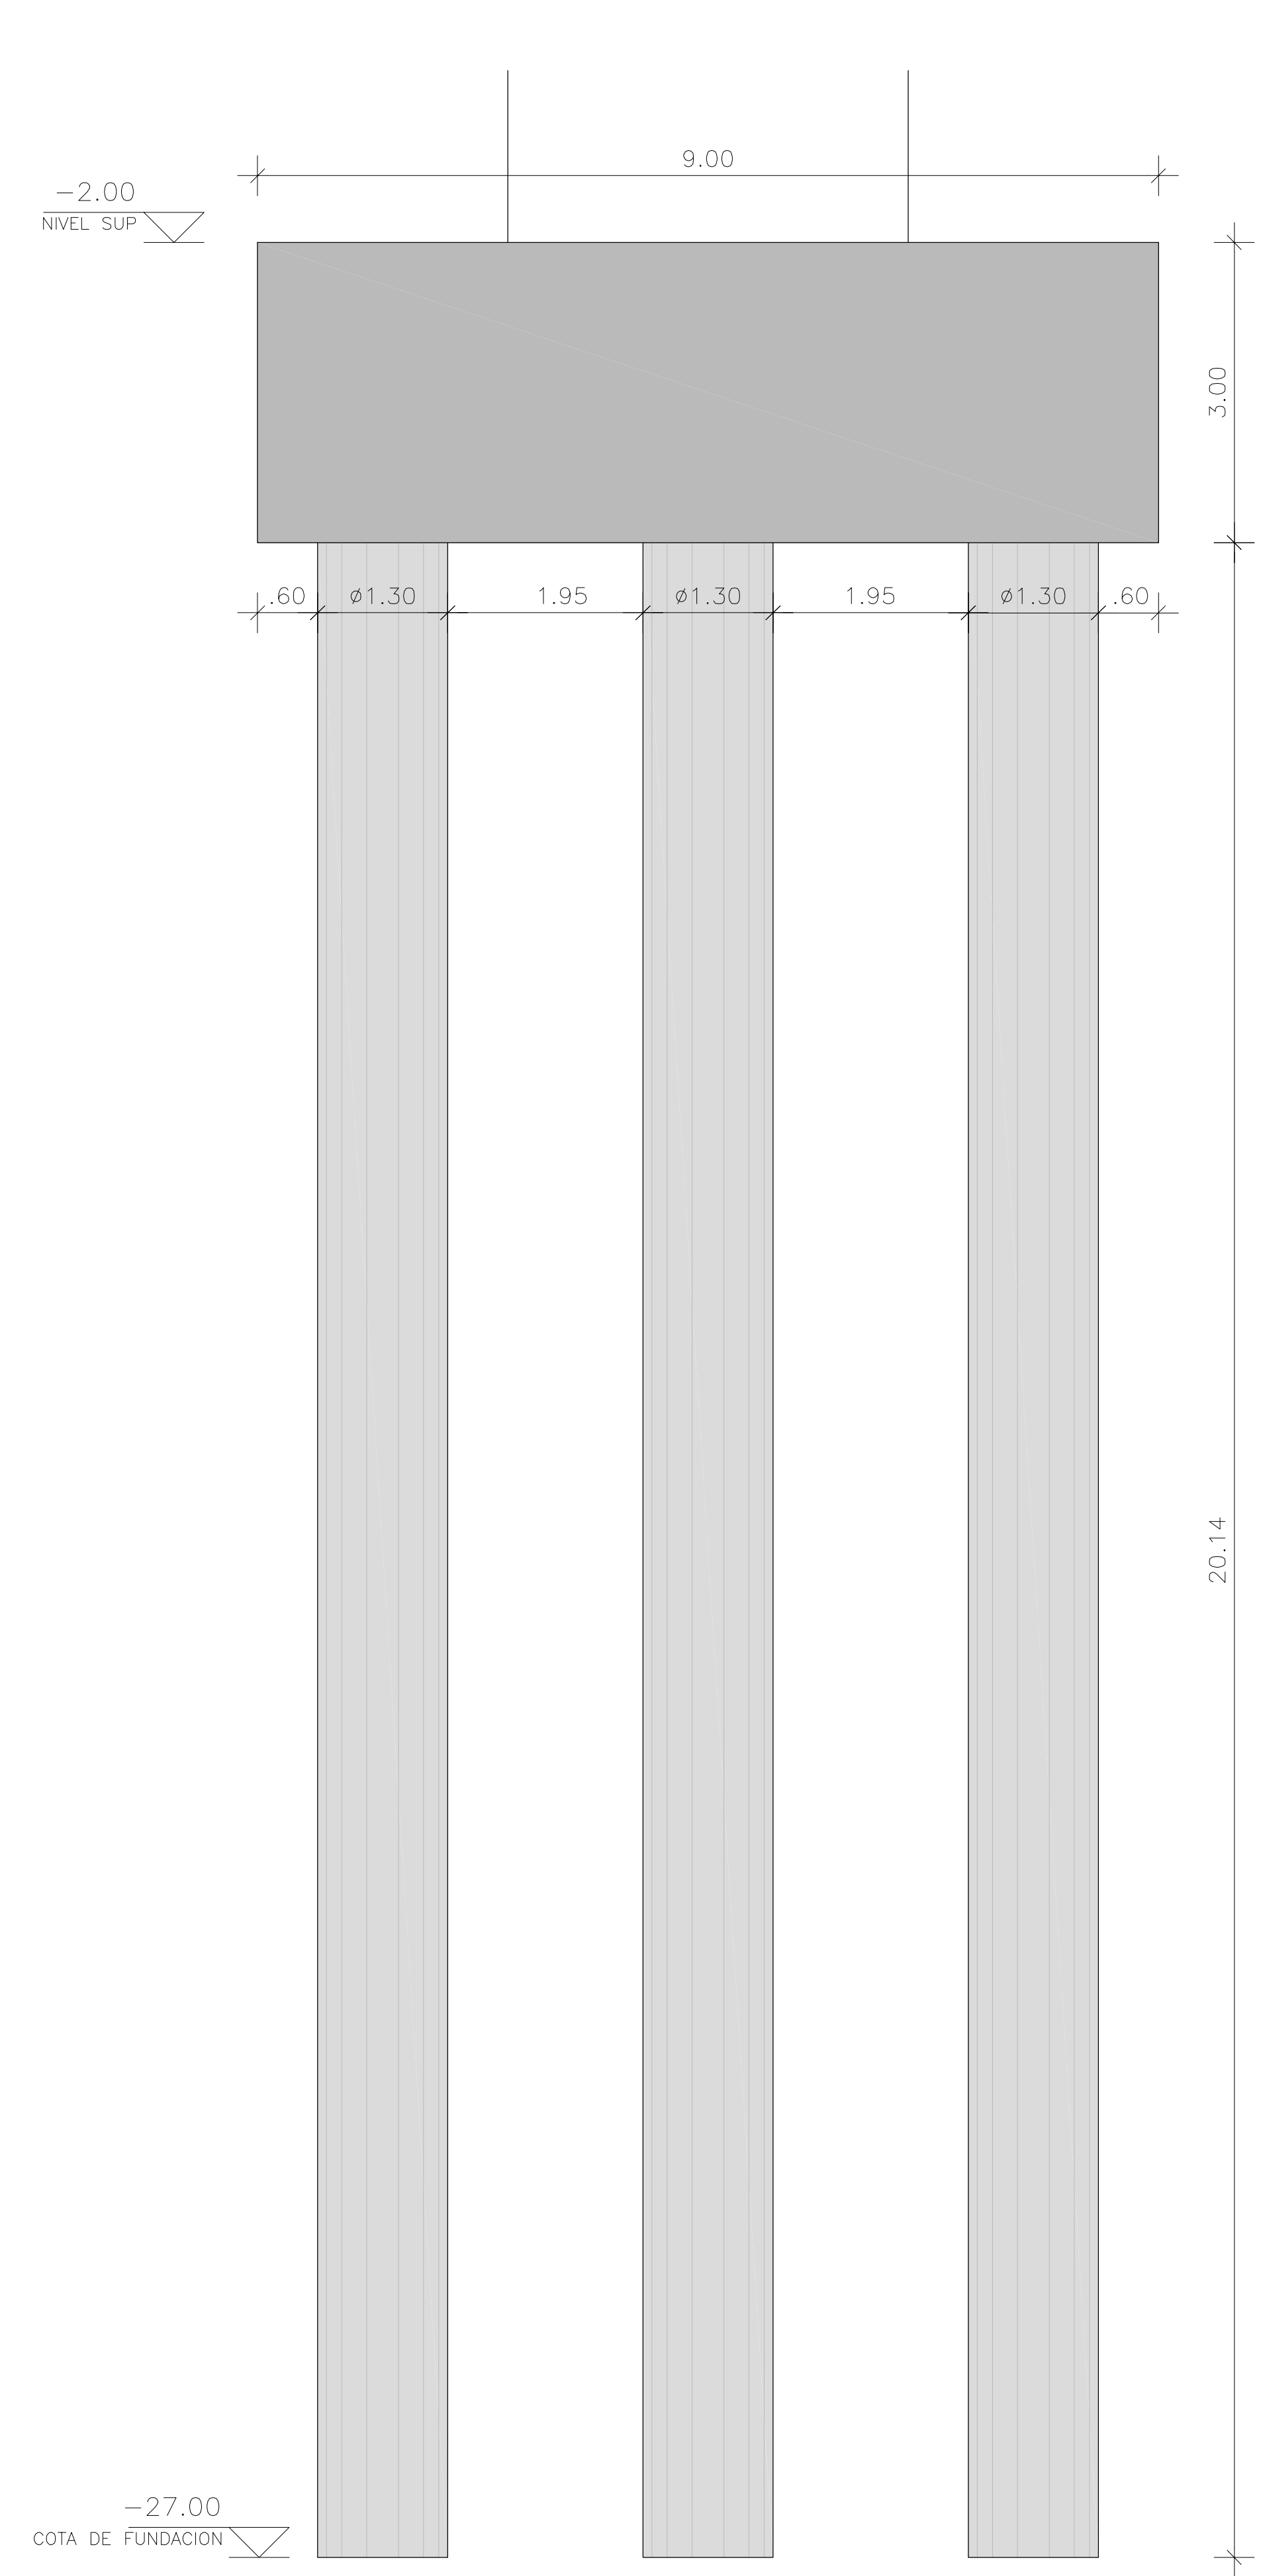

SECCION 2

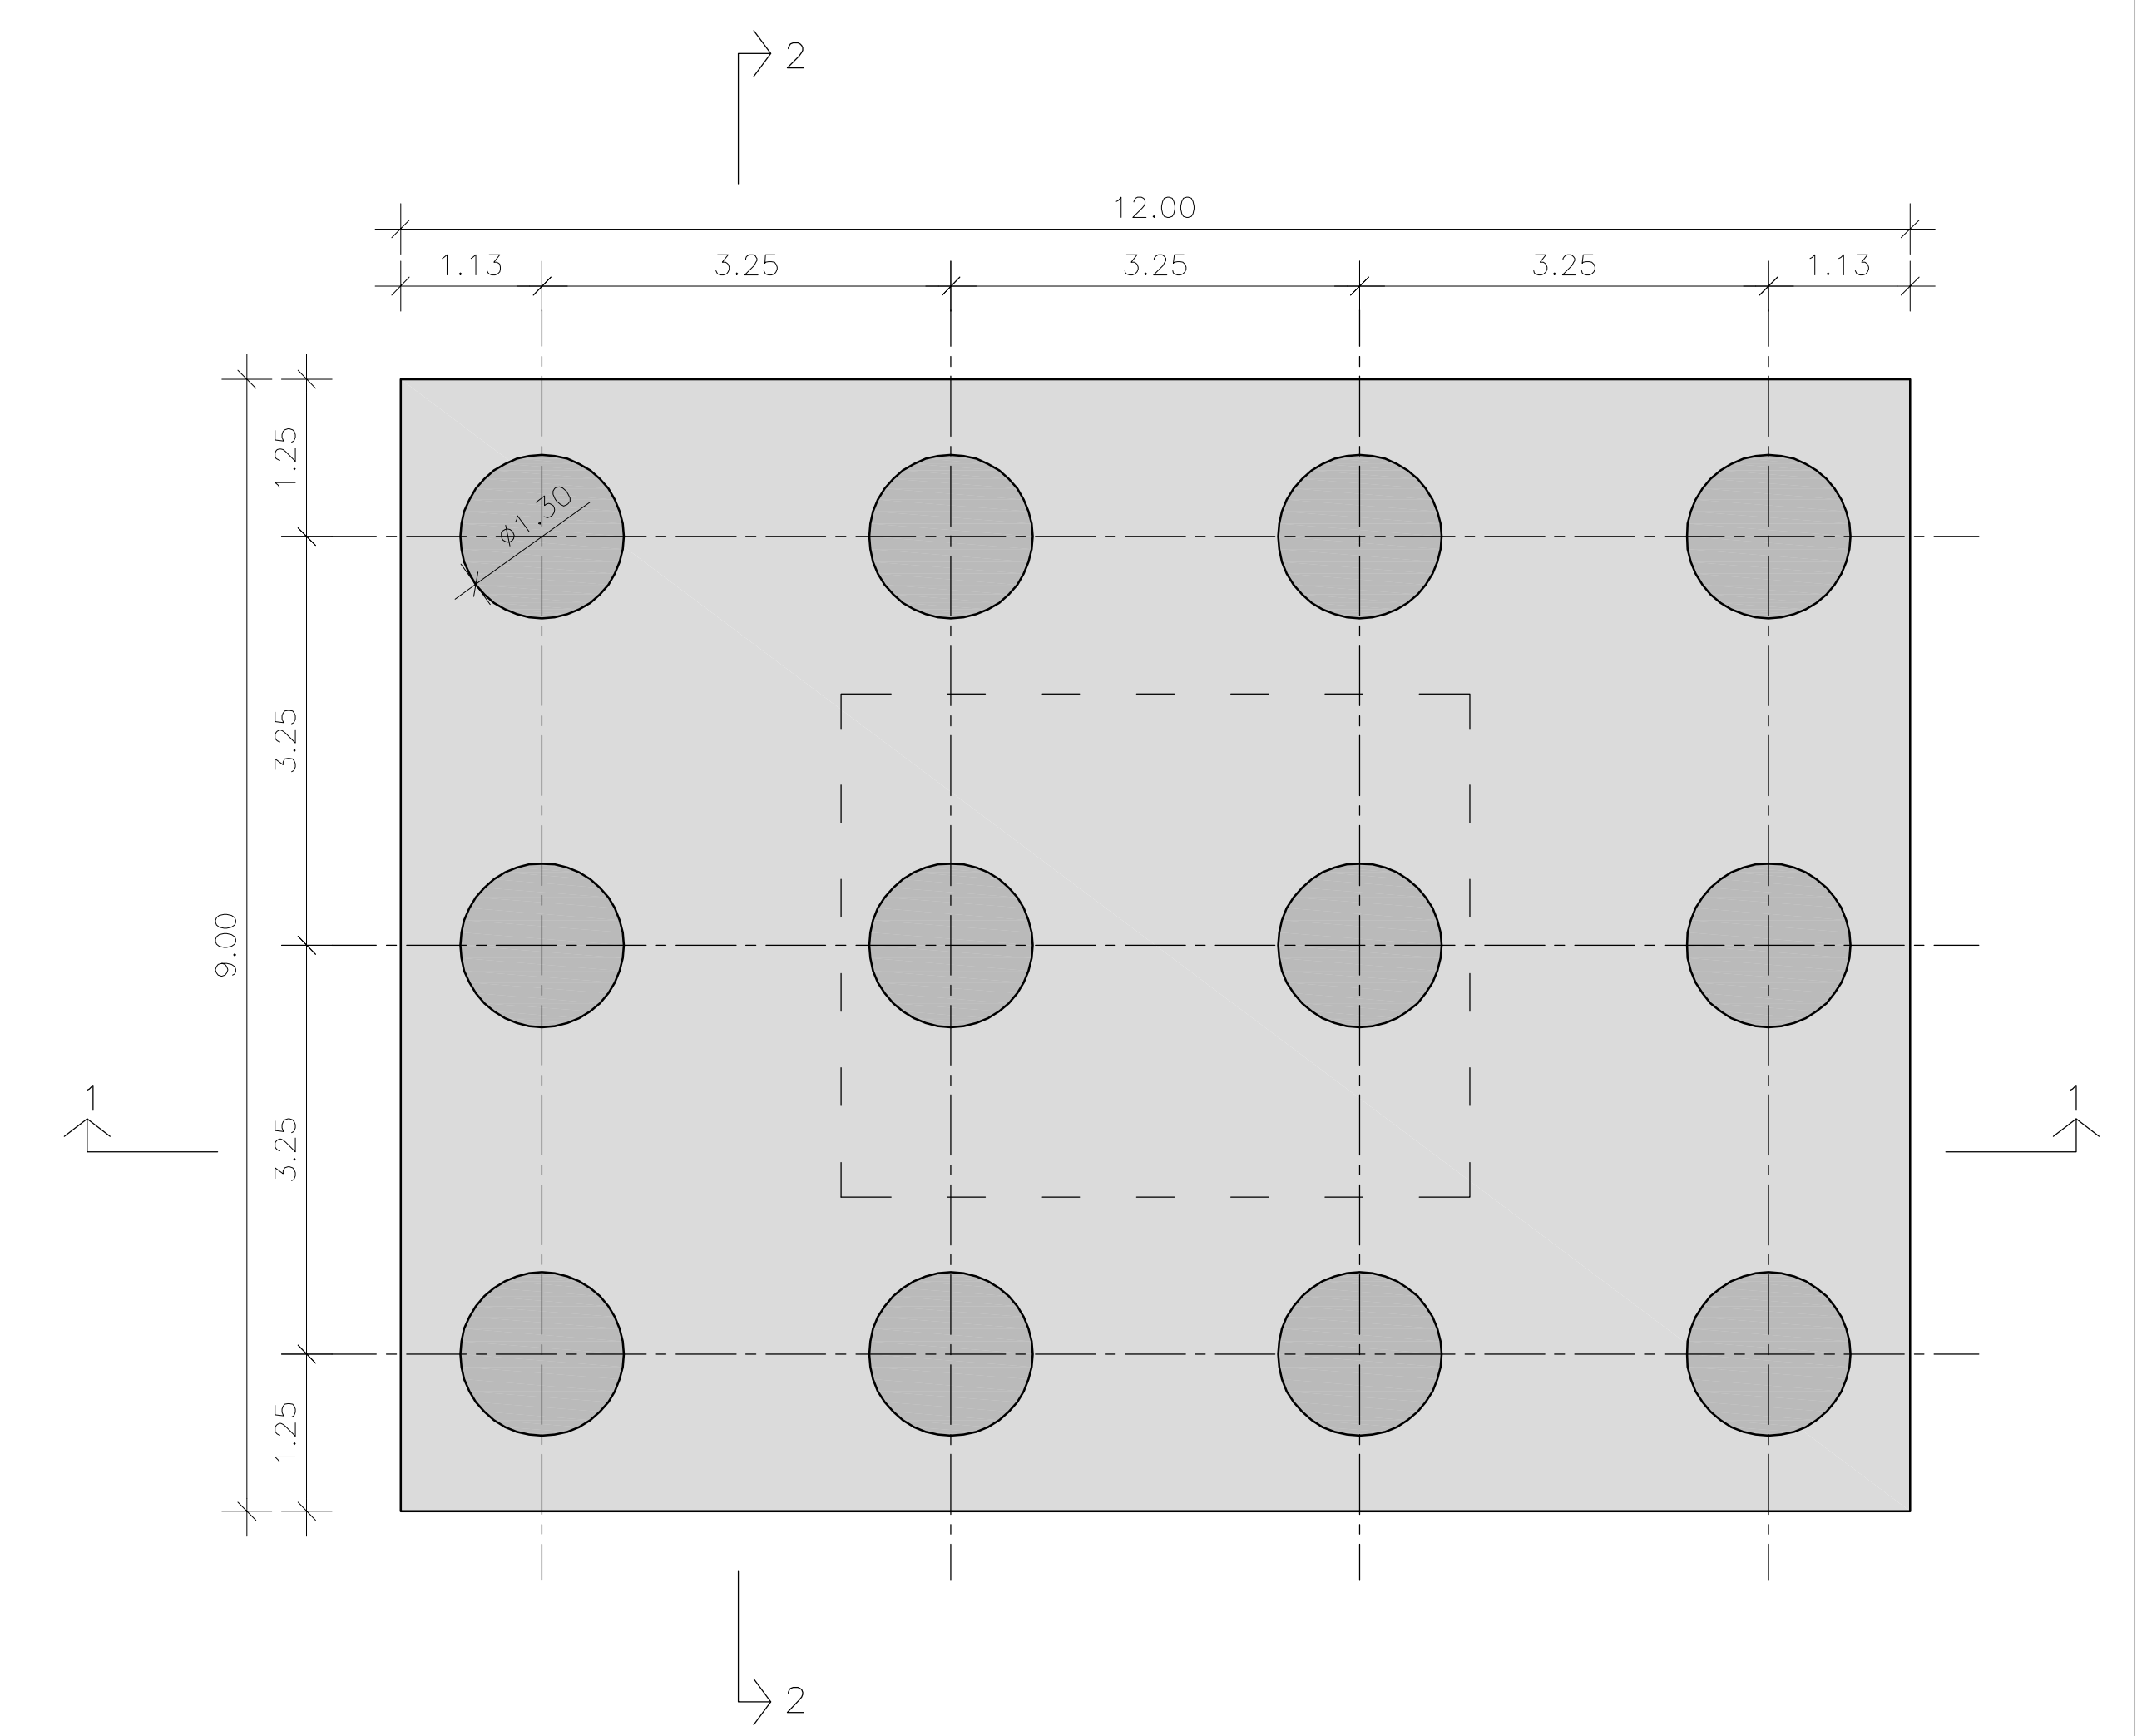

PLANTA

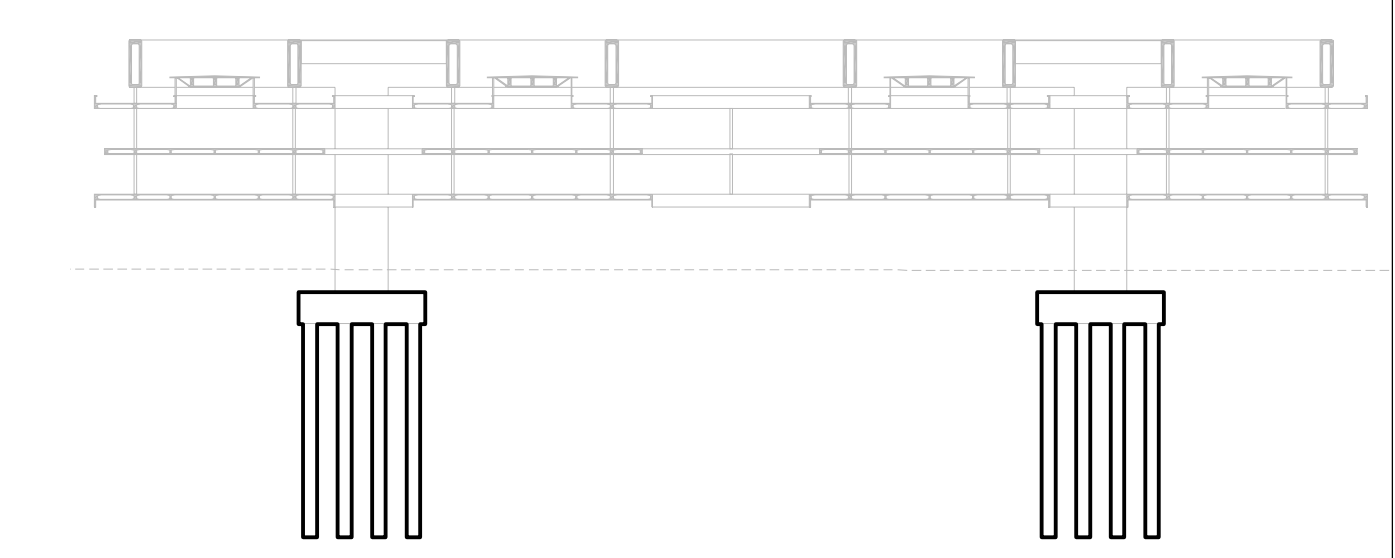

UNIDAD PROVINCIAL EJECUTORA DE PROYECTOS ESPECIALES	OBRA: CENTRO ESPECIALIDADES MEDICAS AMBULATORIAS (CEMAFE) SANTA FE			
	PROYECTO: ESTRUCTURA. HORMIGON ARMADO			
	PLANO: DETALLE DE CABEZAL Y PILOTES			
U.E.P.A. UNIDAD EJECUTORA PROYECTOS ARQUITECTURA	DIRECTOR PROVINCIAL U.P.E.P.E.: Arq. Francisco Quijano		DIRECTOR PROVINCIAL U.E.P.A.: Arq. Luciano Calabretta	
	ASESOR: Ing. Civil Francisco Dante Seta		OBS:	
		ESCALA: 1:50	REVISION:	DWG
GOBIERNO DE SANTA FE MINISTERIO DE OBRAS PUBLICAS Y VIVIENDA				E15