



NOTA: EL NIVEL DE REFERENCIA $\pm 0.00\text{m}$, CORRESPONDE AL NIVEL DEL RELEVAMIENTO TOPOGRAFICO $+10.00\text{m}$

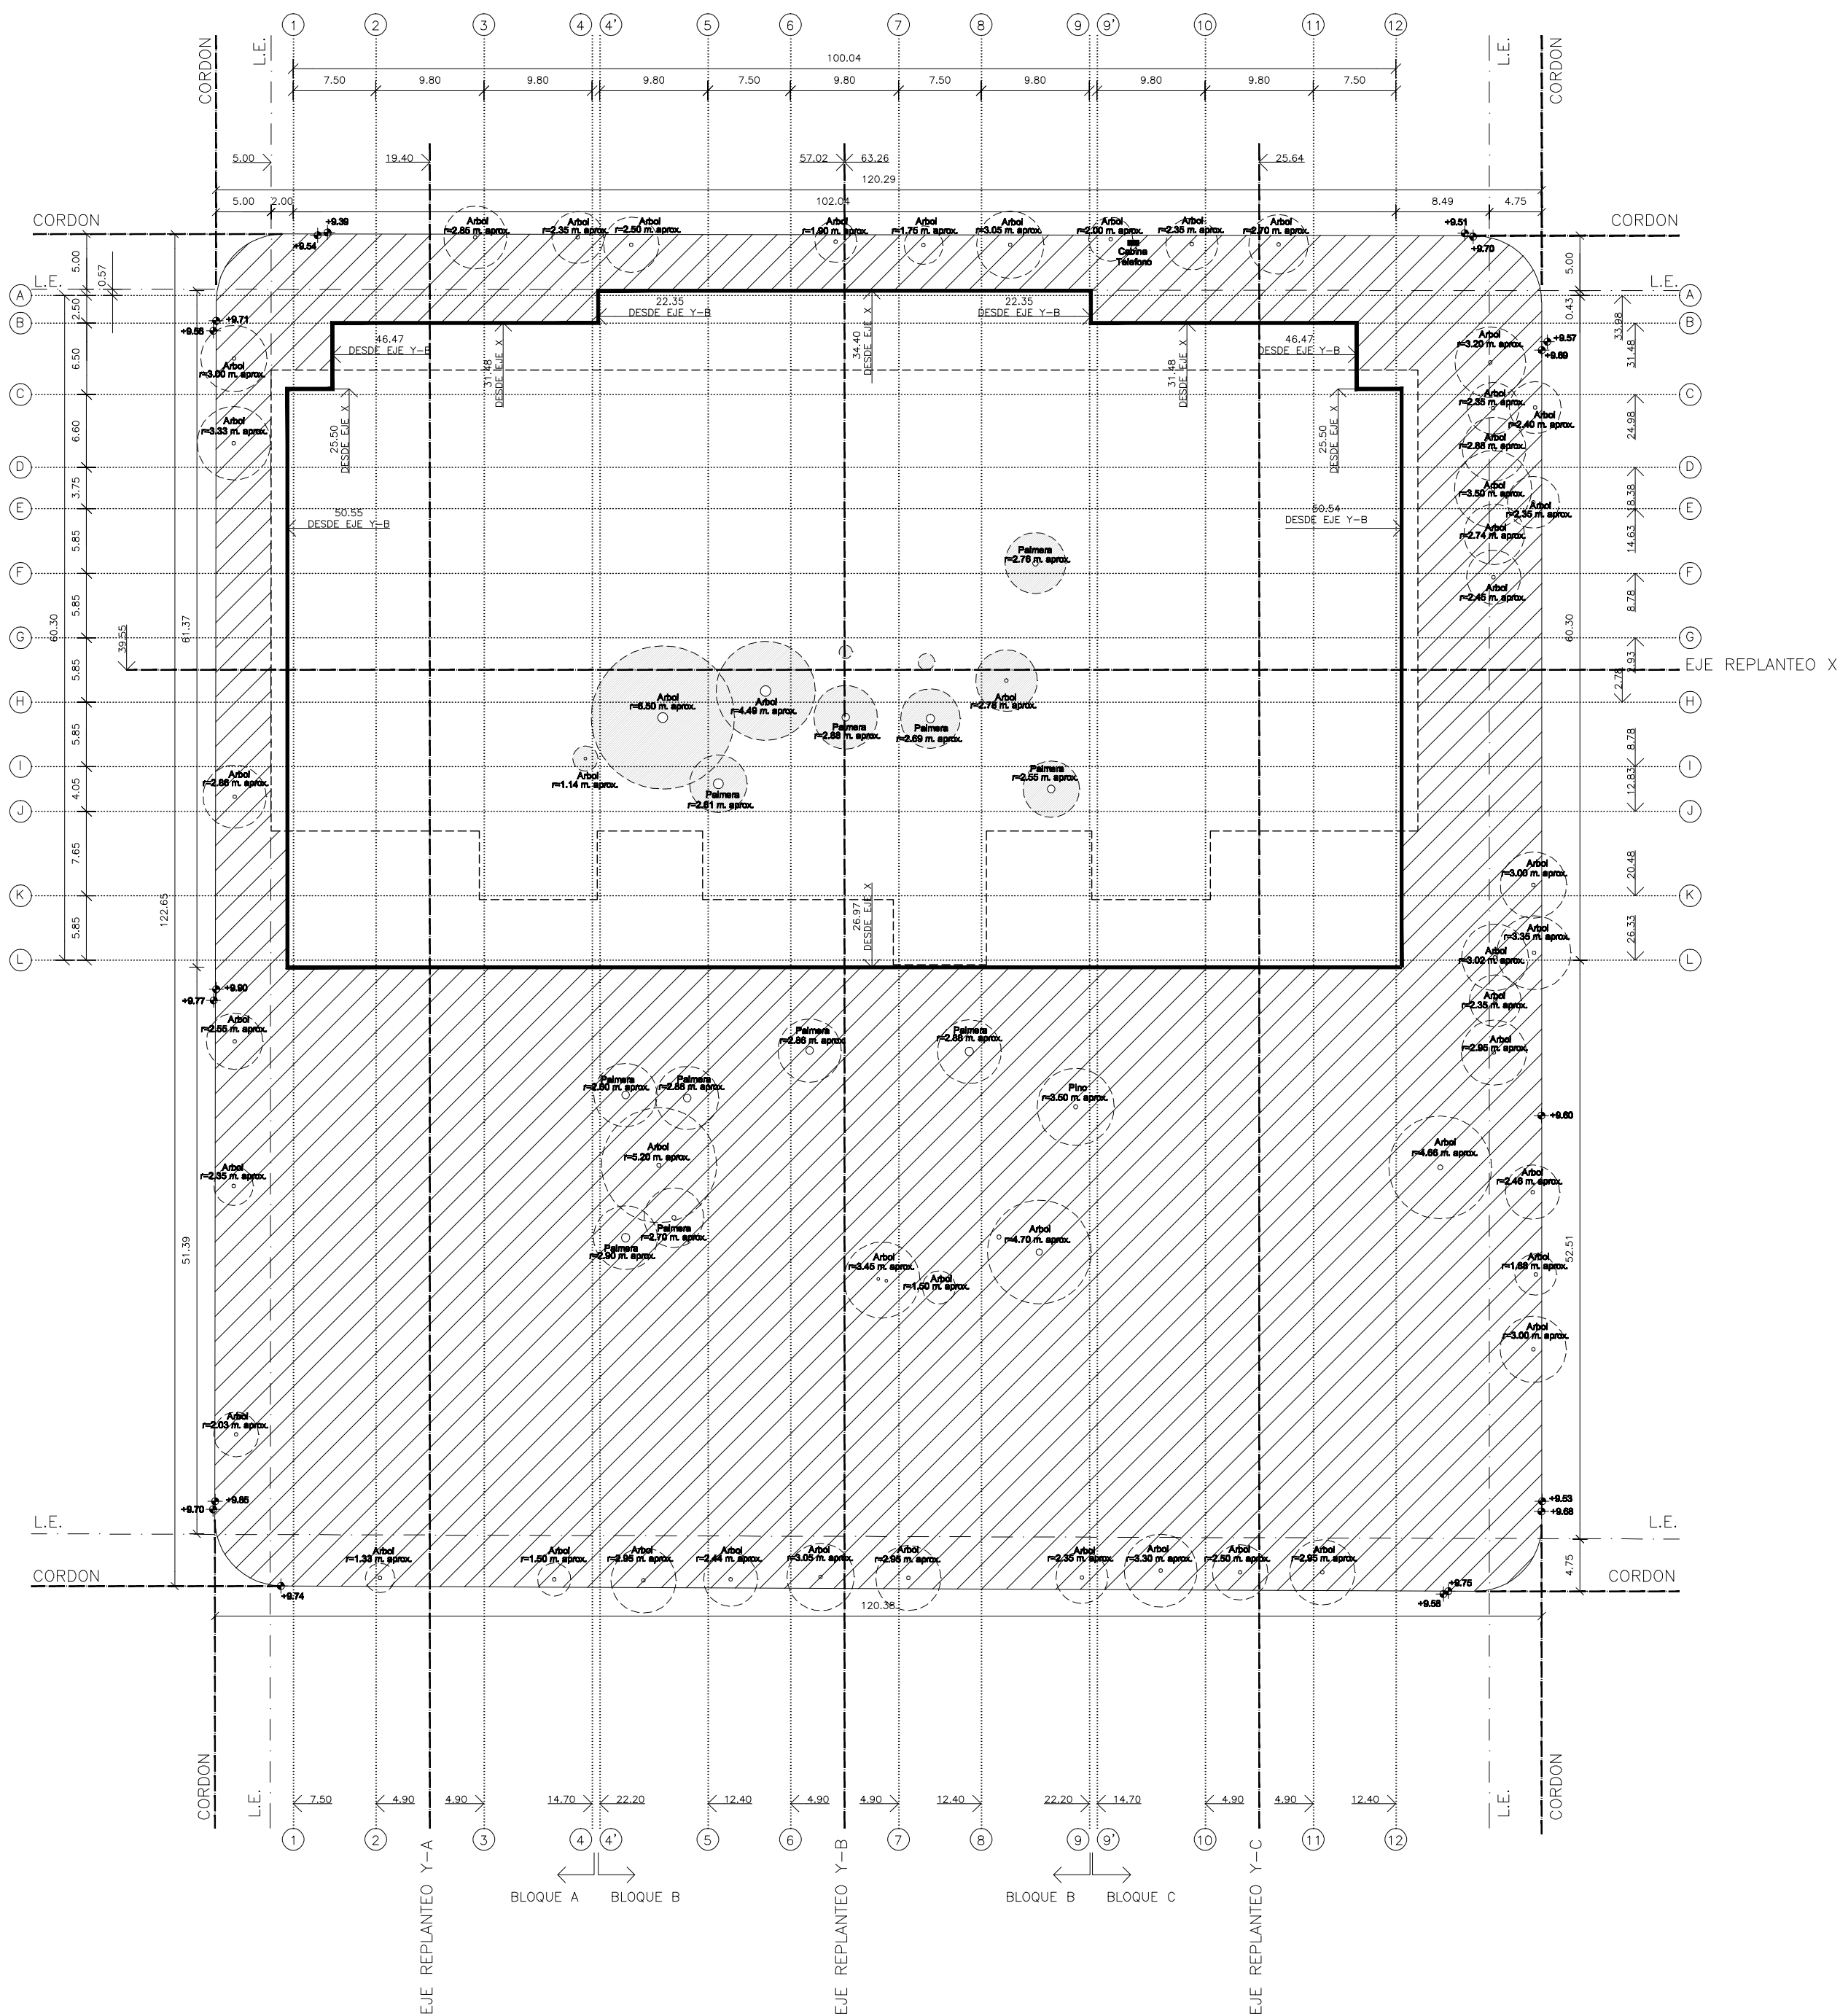


REFERENCIAS

- EJE DE REPLANTEO
- LINEA DE EDIFICACION
- LINEA EXCAVACION SUBSUELO
- PROYECCION EDIFICIO
- TERRENO SUP: 14985 m2
- ARBOLES EXISTENTES
- ARBOLES A DESMONTAR

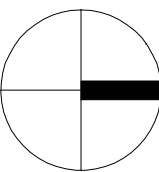

PLANO DE UBICACION

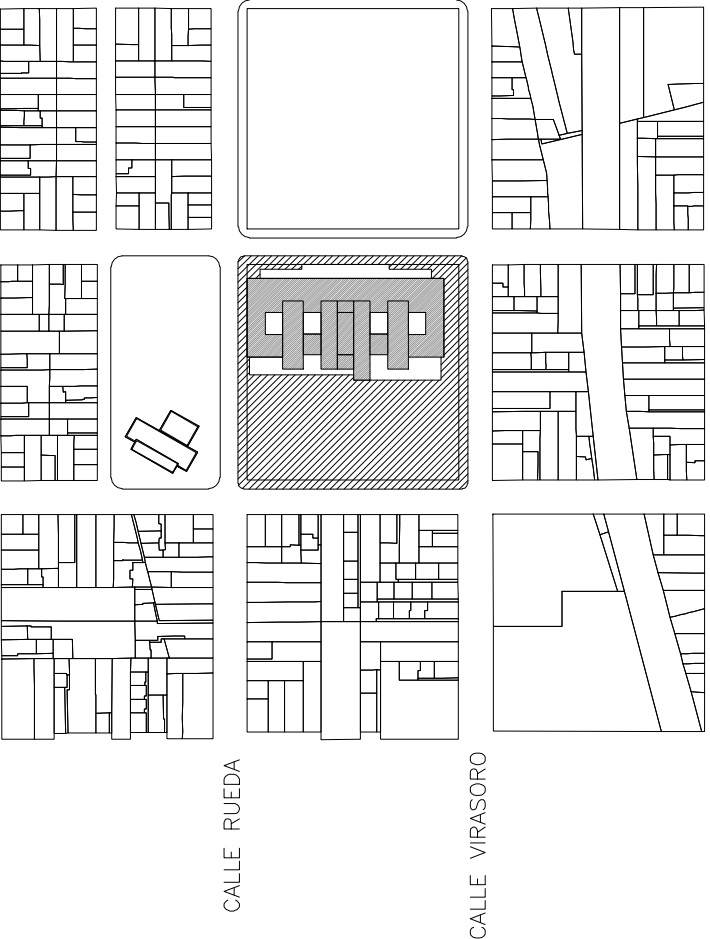

- NOTAS:
- EL NIVEL DE REFERENCIA $\pm 0.00\text{ m}$, CORRESPONDE AL NIVEL DEL RELEVAMIENTO TOPOGRAFICO $+10.00\text{m}$.
 - TODAS LAS MEDIDAS SERAN VERIFICADAS EN OBRA.

UNIDAD PROVINCIAL EJECUTORA DE PROYECTOS ESPECIALES	OBRA: CENTRO DE JUSTICIA PENAL ROSARIO	
	PROYECTO: ESTRUCTURA. HORMIGON ARMADO	
	PLANO: PLANTA REPLANTEO	
U.E.P.A. UNIDAD EJECUTORA PROYECTOS ARQUITECTURA	DIRECTOR PROVINCIAL U.P.E.P.E.: Arq. Francisco Quijano	REVISION:
	COORDINADOR DE PROYECTO U.P.E.P.E.: Arq. Marcelo Tironi	OBS:
	30 10 09 ESCALA: 1:500	dwg: R.E02 PLANTA REPLANTEO
GOBIERNO DE SANTA FE MINISTERIO DE OBRAS PUBLICAS Y VIVIENDA		E 02