



BLOQUE A

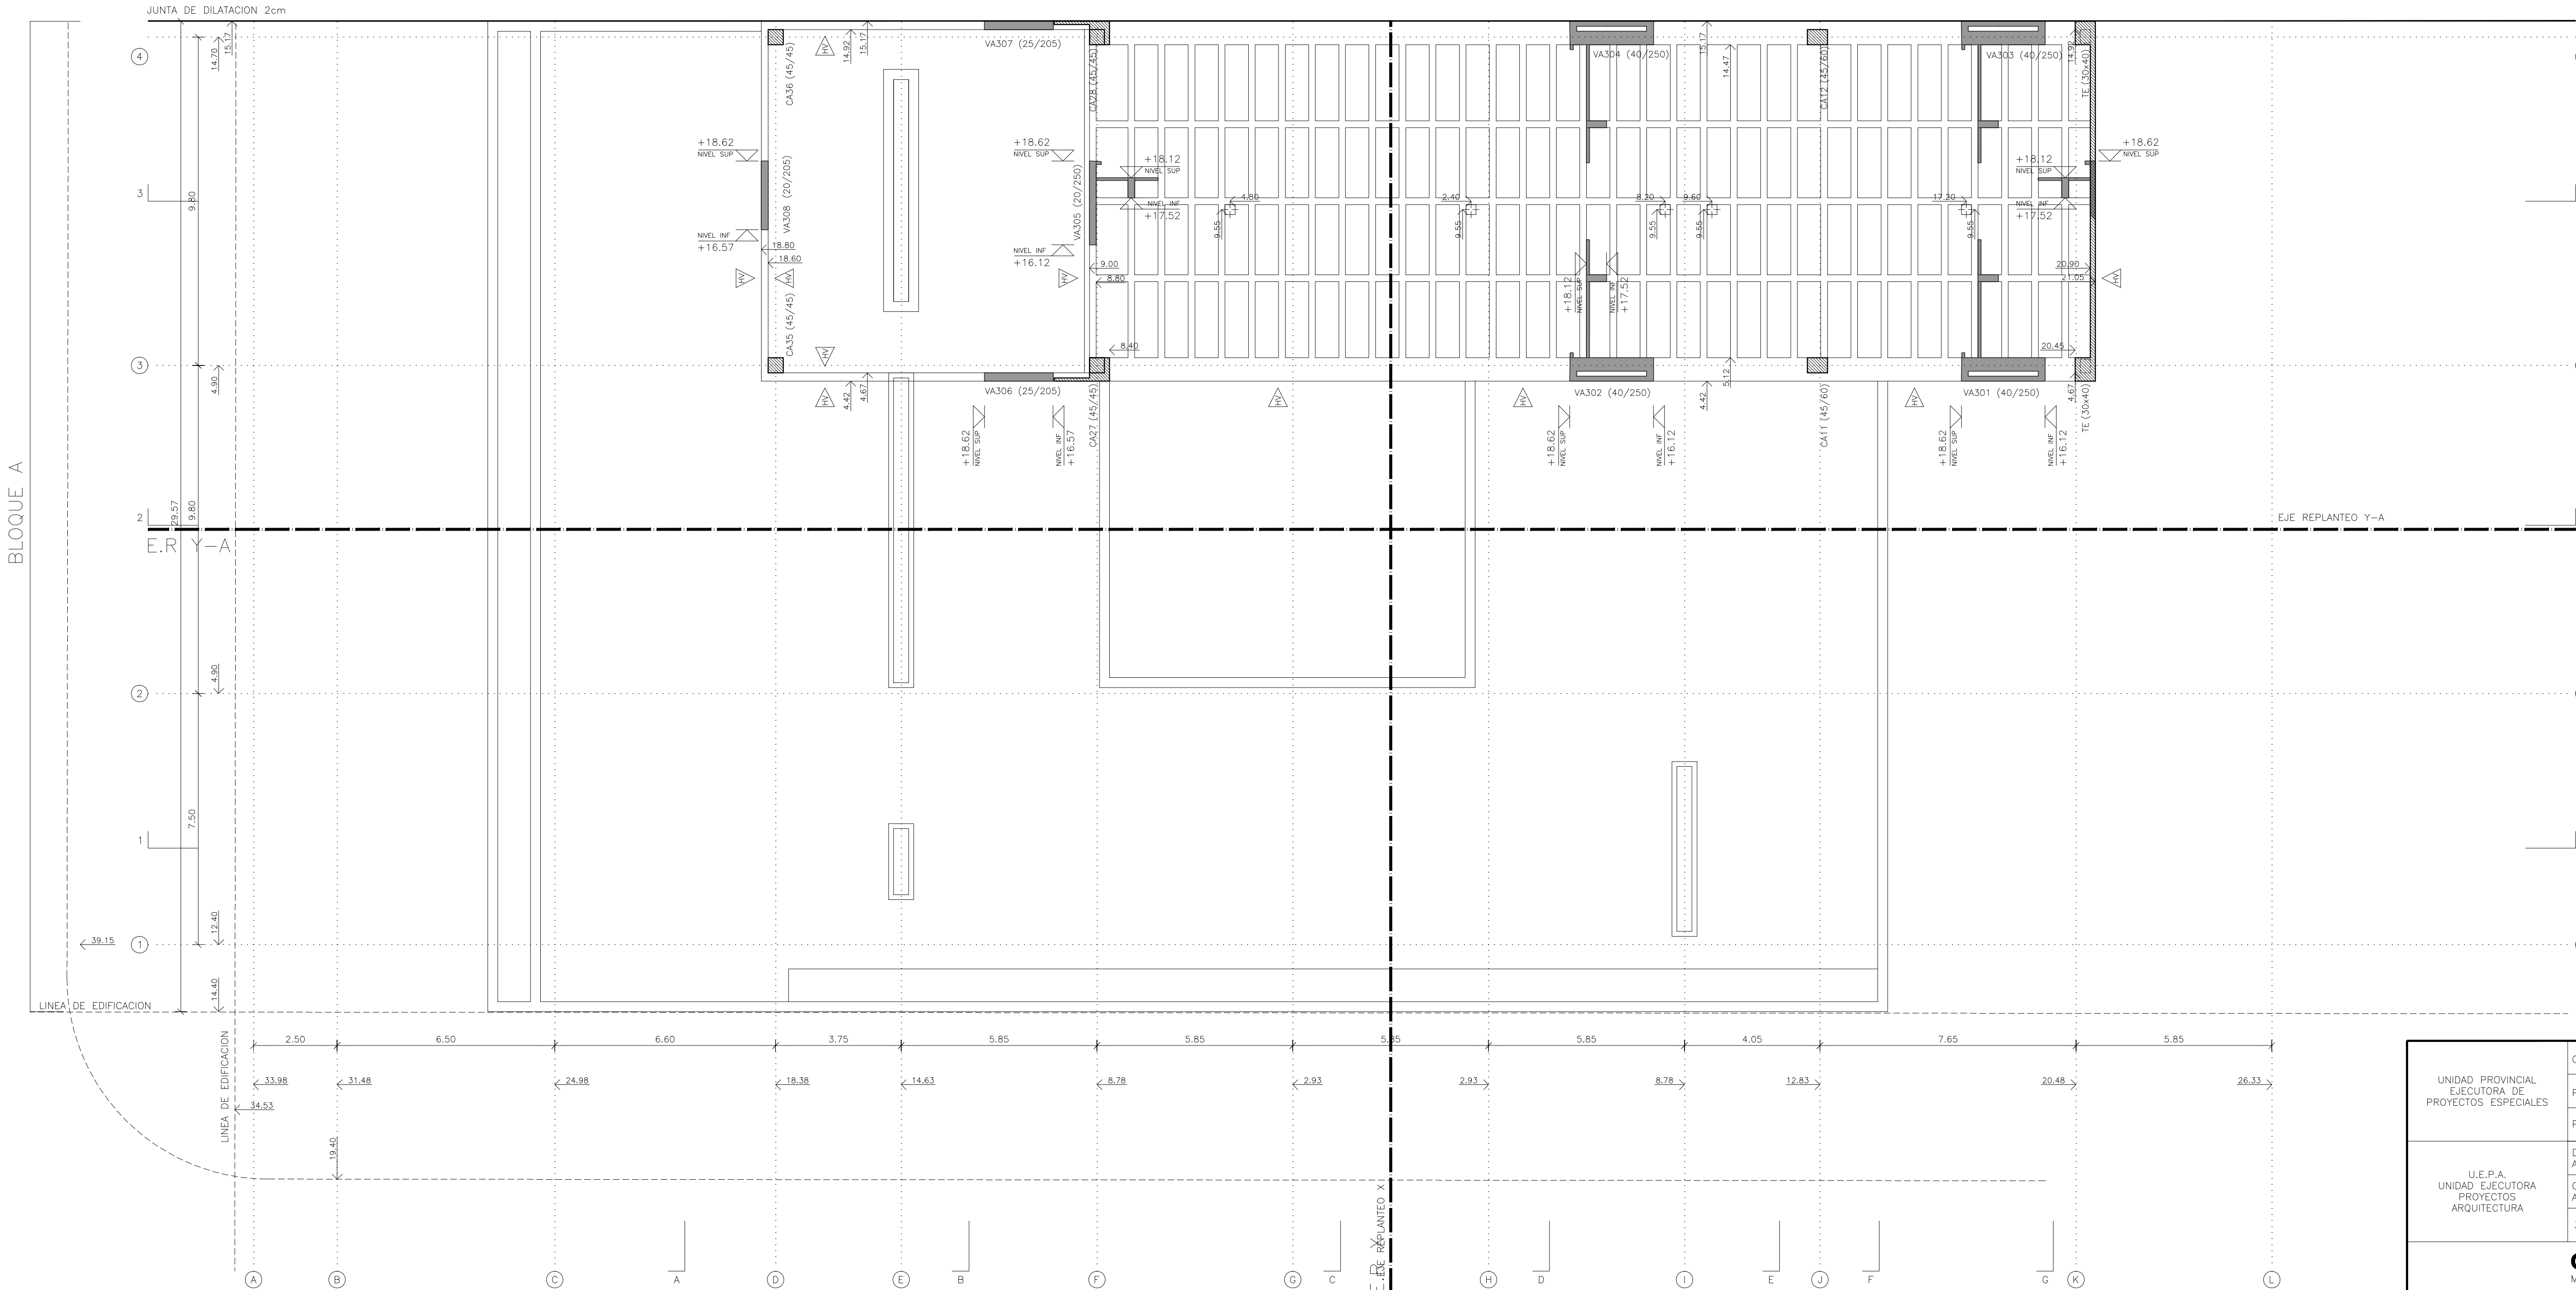

- NOTAS:
- EL NIVEL DE REFERENCIA ± 0.00 , CORRESPONDE AL NIVEL DEL RELEVAMIENTO TOPOGRÁFICO $+10.00m$.
 - ESPESORES DE LOSA Y MEDIDAS DE COLUMNAS EXPRESADAS EN CM.
 - MEDIDAS DE GRILLA ESTRUCTURAL EXPRESADAS EN MTS.
 - NIVEL A FONDO DE VIGA $+17.52m$.
 - LOS CORTES EN PLANTAS SON REFERENCIALES, VER DIMENSIONES REALES EN CORTES 1:100 Y DETALLES 1:25
 - TODAS LAS MEDIDAS SERAN VERIFICADAS EN OBRA
 - TODAS LAS ARISTAS DE HORMIGON SE EJECUTARAN CON ANGULO 45°
 - DIMENSIONES MÁX. $2cm$ POR LADO
 - EN LA PRESENTE LICITACION SE EJECUTARA HORMIGON SOBRE TERRENO NATURAL SOLO EN EL SECTOR DE ALCAIDIA.
- ☒ PASE EN LOSA $0.20x0.20m$.
- HV> HORMIGON VISTO.

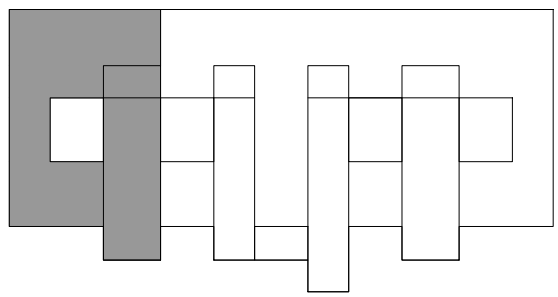

BLOQUE A

UNIDAD PROVINCIAL EJECUTORA DE PROYECTOS ESPECIALES	OBRA: CENTRO DE JUSTICIA PENAL ROSARIO	
	PROYECTO: ESTRUCTURA, HORMIGON ARMADO	
	PLANO: BLOQUE A – PLANTA S/AZOTEA	
U.E.P.A. UNIDAD EJECUTORA PROYECTOS ARQUITECTURA	DIRECTOR PROVINCIAL U.P.E.P.E.: Arq. Francisco Quijano	REVISION:
	COORDINADOR DE PROYECTO U.P.E.P.E.: Arq. Marcelo Tironi	OBS:
	30 10 09 ESCALA: 1:100	dwg: R.E BLOQUE A
GOBIERNO DE SANTA FE MINISTERIO DE OBRAS PUBLICAS Y VIVIENDA		E23