


BLOQUE B

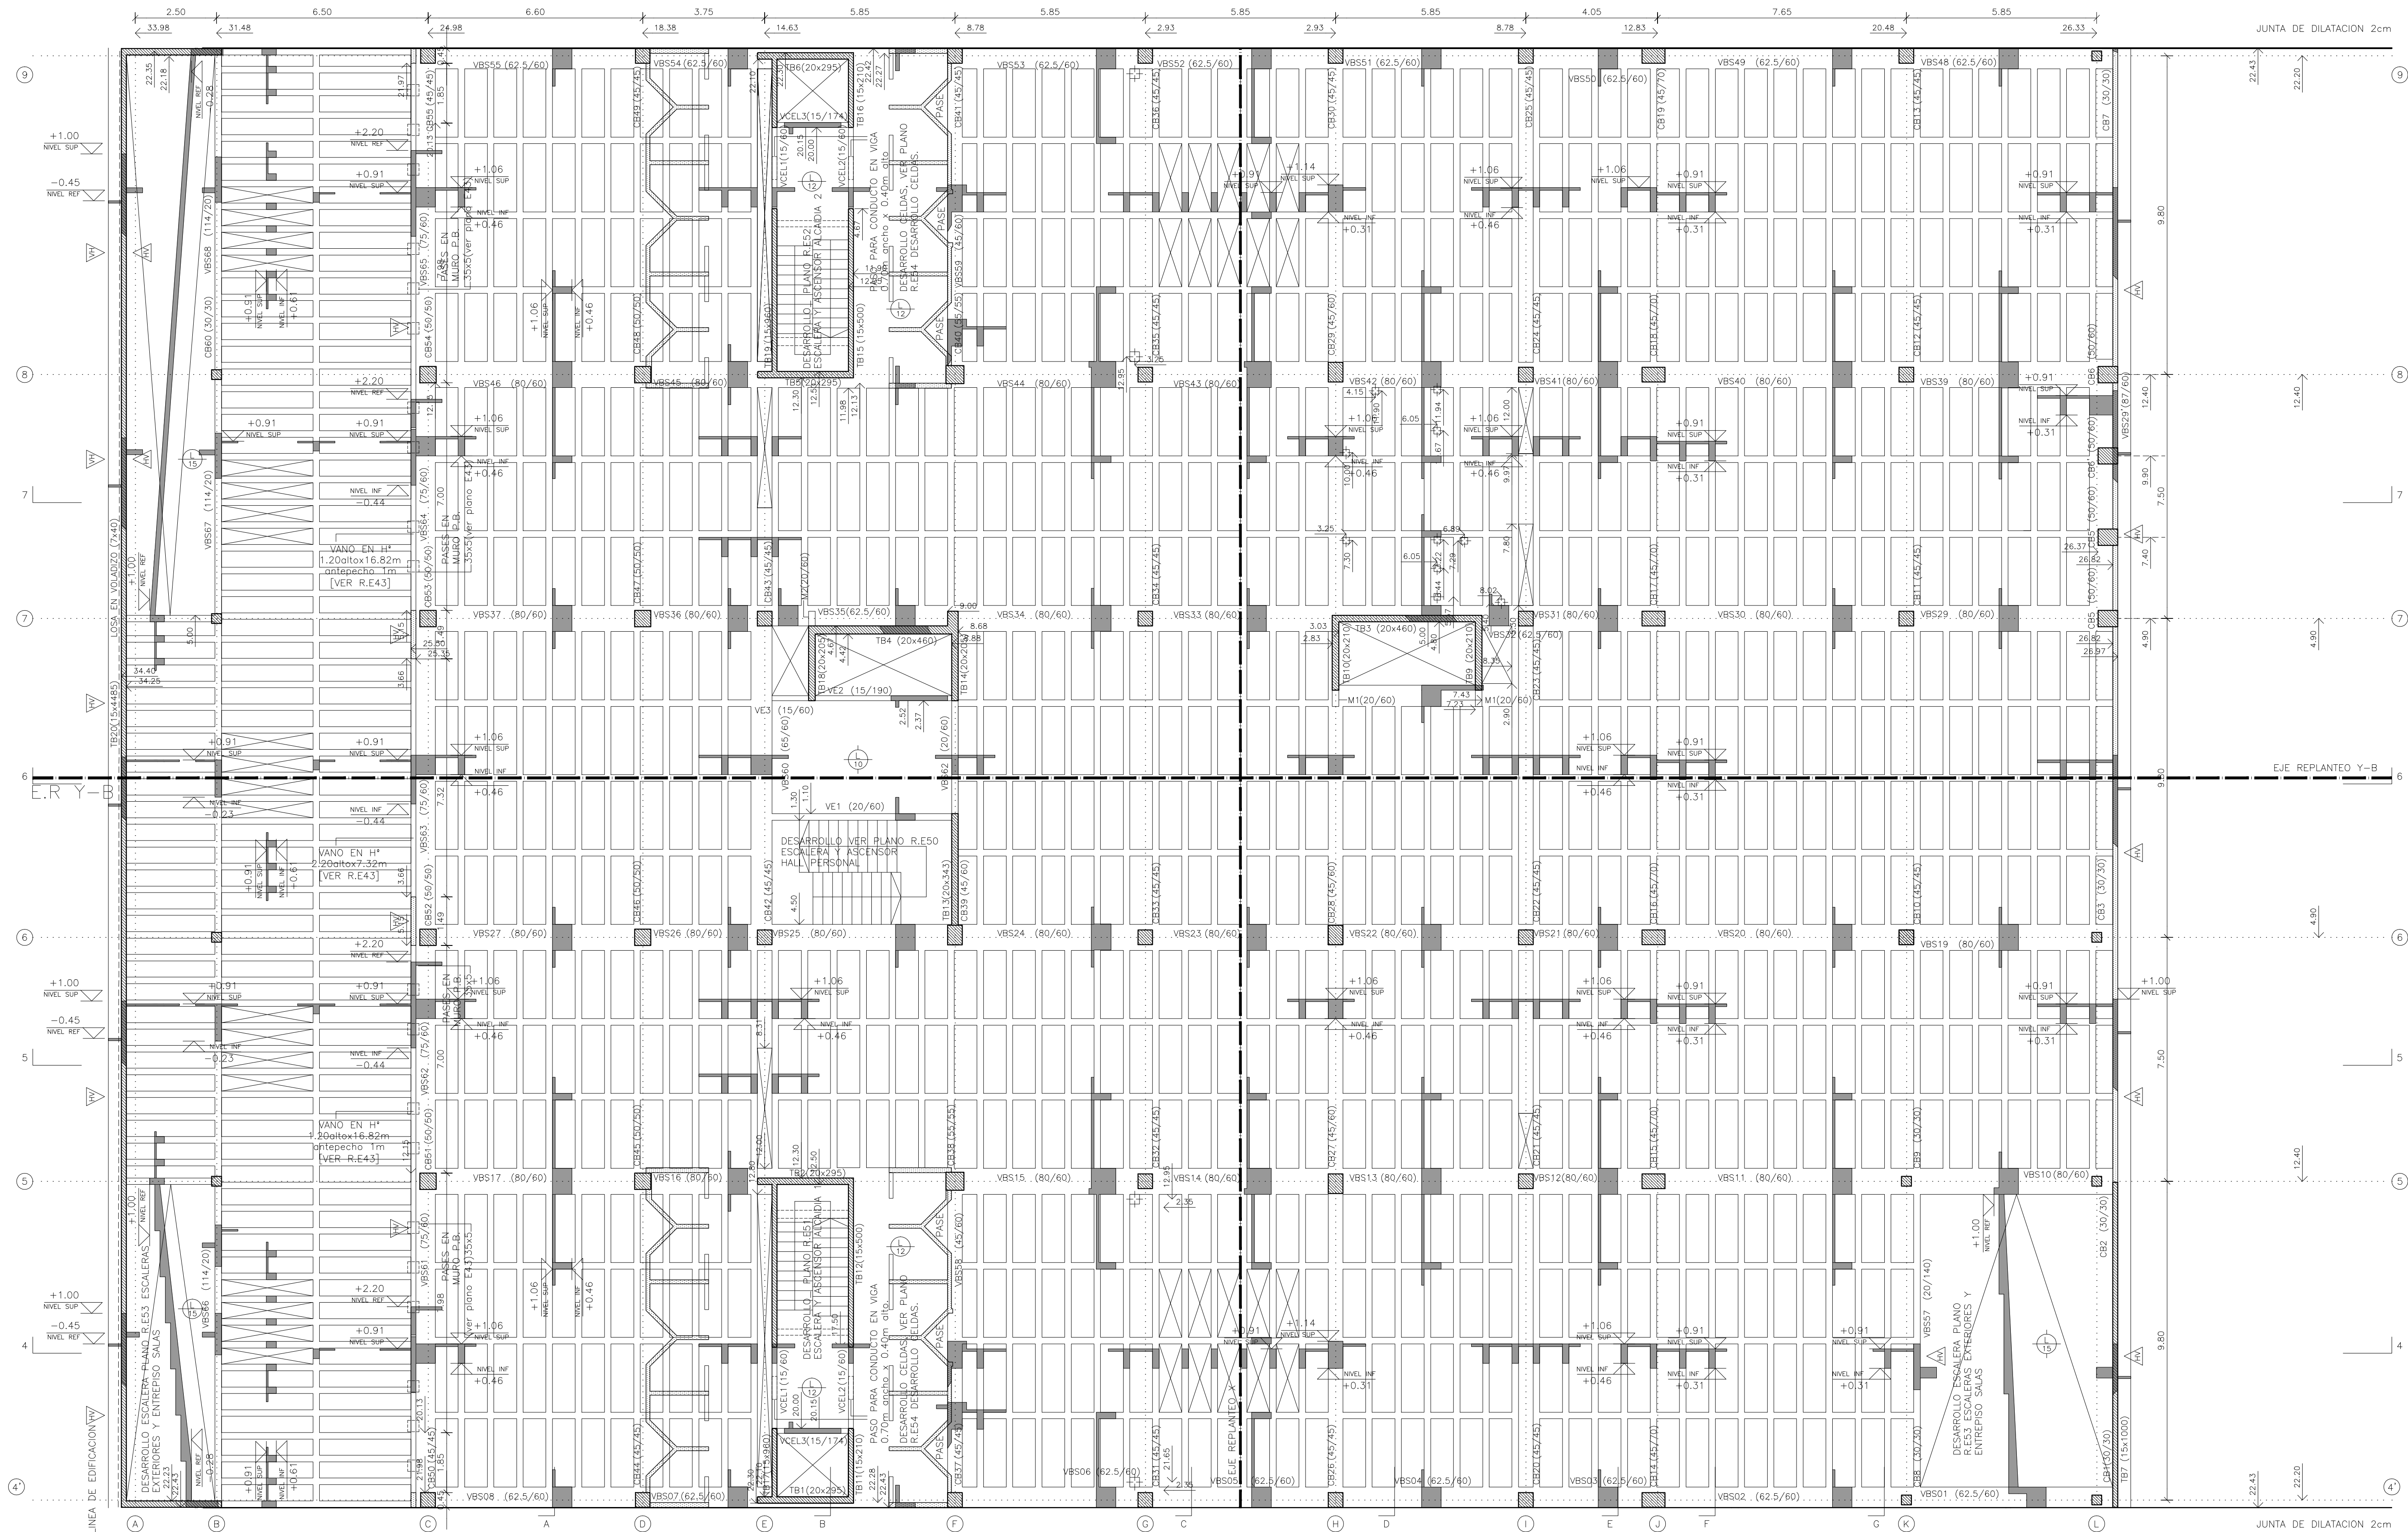


- NOTAS:
- EL NIVEL DE REFERENCIA $\pm 0,00$ m, CORRESPONDE AL NIVEL DEL RELEVAMIENTO TOPOGRAFICO $\pm 10,00$ m.
 - ESPESORES DE LOSA Y MEDIDAS DE COLUMNAS EXPRESADAS EN CM.
 - MEDIDAS DE GRILLA ESTRUCTURAL EXPRESADAS EN MTS.
 - NIVEL A FONDO DE VIGA $\pm 0,46$ m.
 - LOS CORTES EN PLANTAS SON REFERENCIALES, VER DIMENSIONES REALES EN CORTES 1:100 Y DETALLES 1:25.
 - TODAS LAS MEDIDAS SERAN VERIFICADAS EN OBRA
 - TODAS LAS ARISTAS DE HORMIGON SE EJECUTARAN CON ANGULO 45°
 - DIMENSIONES MAX. 2cm POR LADO
 - EN LA PRESENTE LICITACION SOLO SE EJECUTARA HORMIGON SOBRE TERRENO NATURAL SOLO EN EL SECTOR DE CELDAS DE ALCALDIA

▣ PASE EN LOSA 0,20x0,20m.

▣ TABIQUE NO PORTANTES.

▣ HORMIGON VISTO.

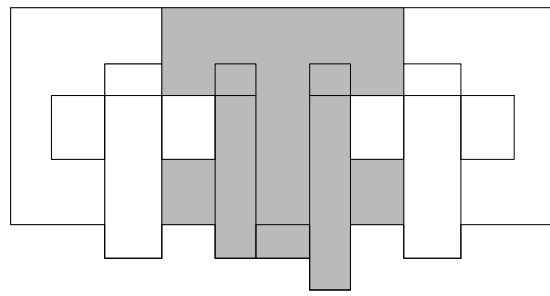

BLOQUE B

UNIDAD PROVINCIAL EJECUTORA DE PROYECTOS ESPECIALES	OBRA: CENTRO DE JUSTICIA PENAL ROSARIO	
	PROYECTO: ESTRUCTURA. HORMIGON ARMADO	
	PLANO: BLOQUE B - PLANTA S/SUBSUELO	
U.E.P.A. UNIDAD EJECUTORA PROYECTOS ARQUITECTURA	DIRECTOR PROVINCIAL U.P.E.P.E.: Arq. Francisco Quijano	REVISION:
	COORDINADOR DE PROYECTO U.P.E.P.E.: Arq. Marcelo Tironi	OBS:
	30 10 2009 ESCALA: 1:100	dwg: R.E BLOQUE B
GOBIERNO DE SANTA FE MINISTERIO DE OBRAS PUBLICAS Y VIVIENDA		E12