


BLOQUE C

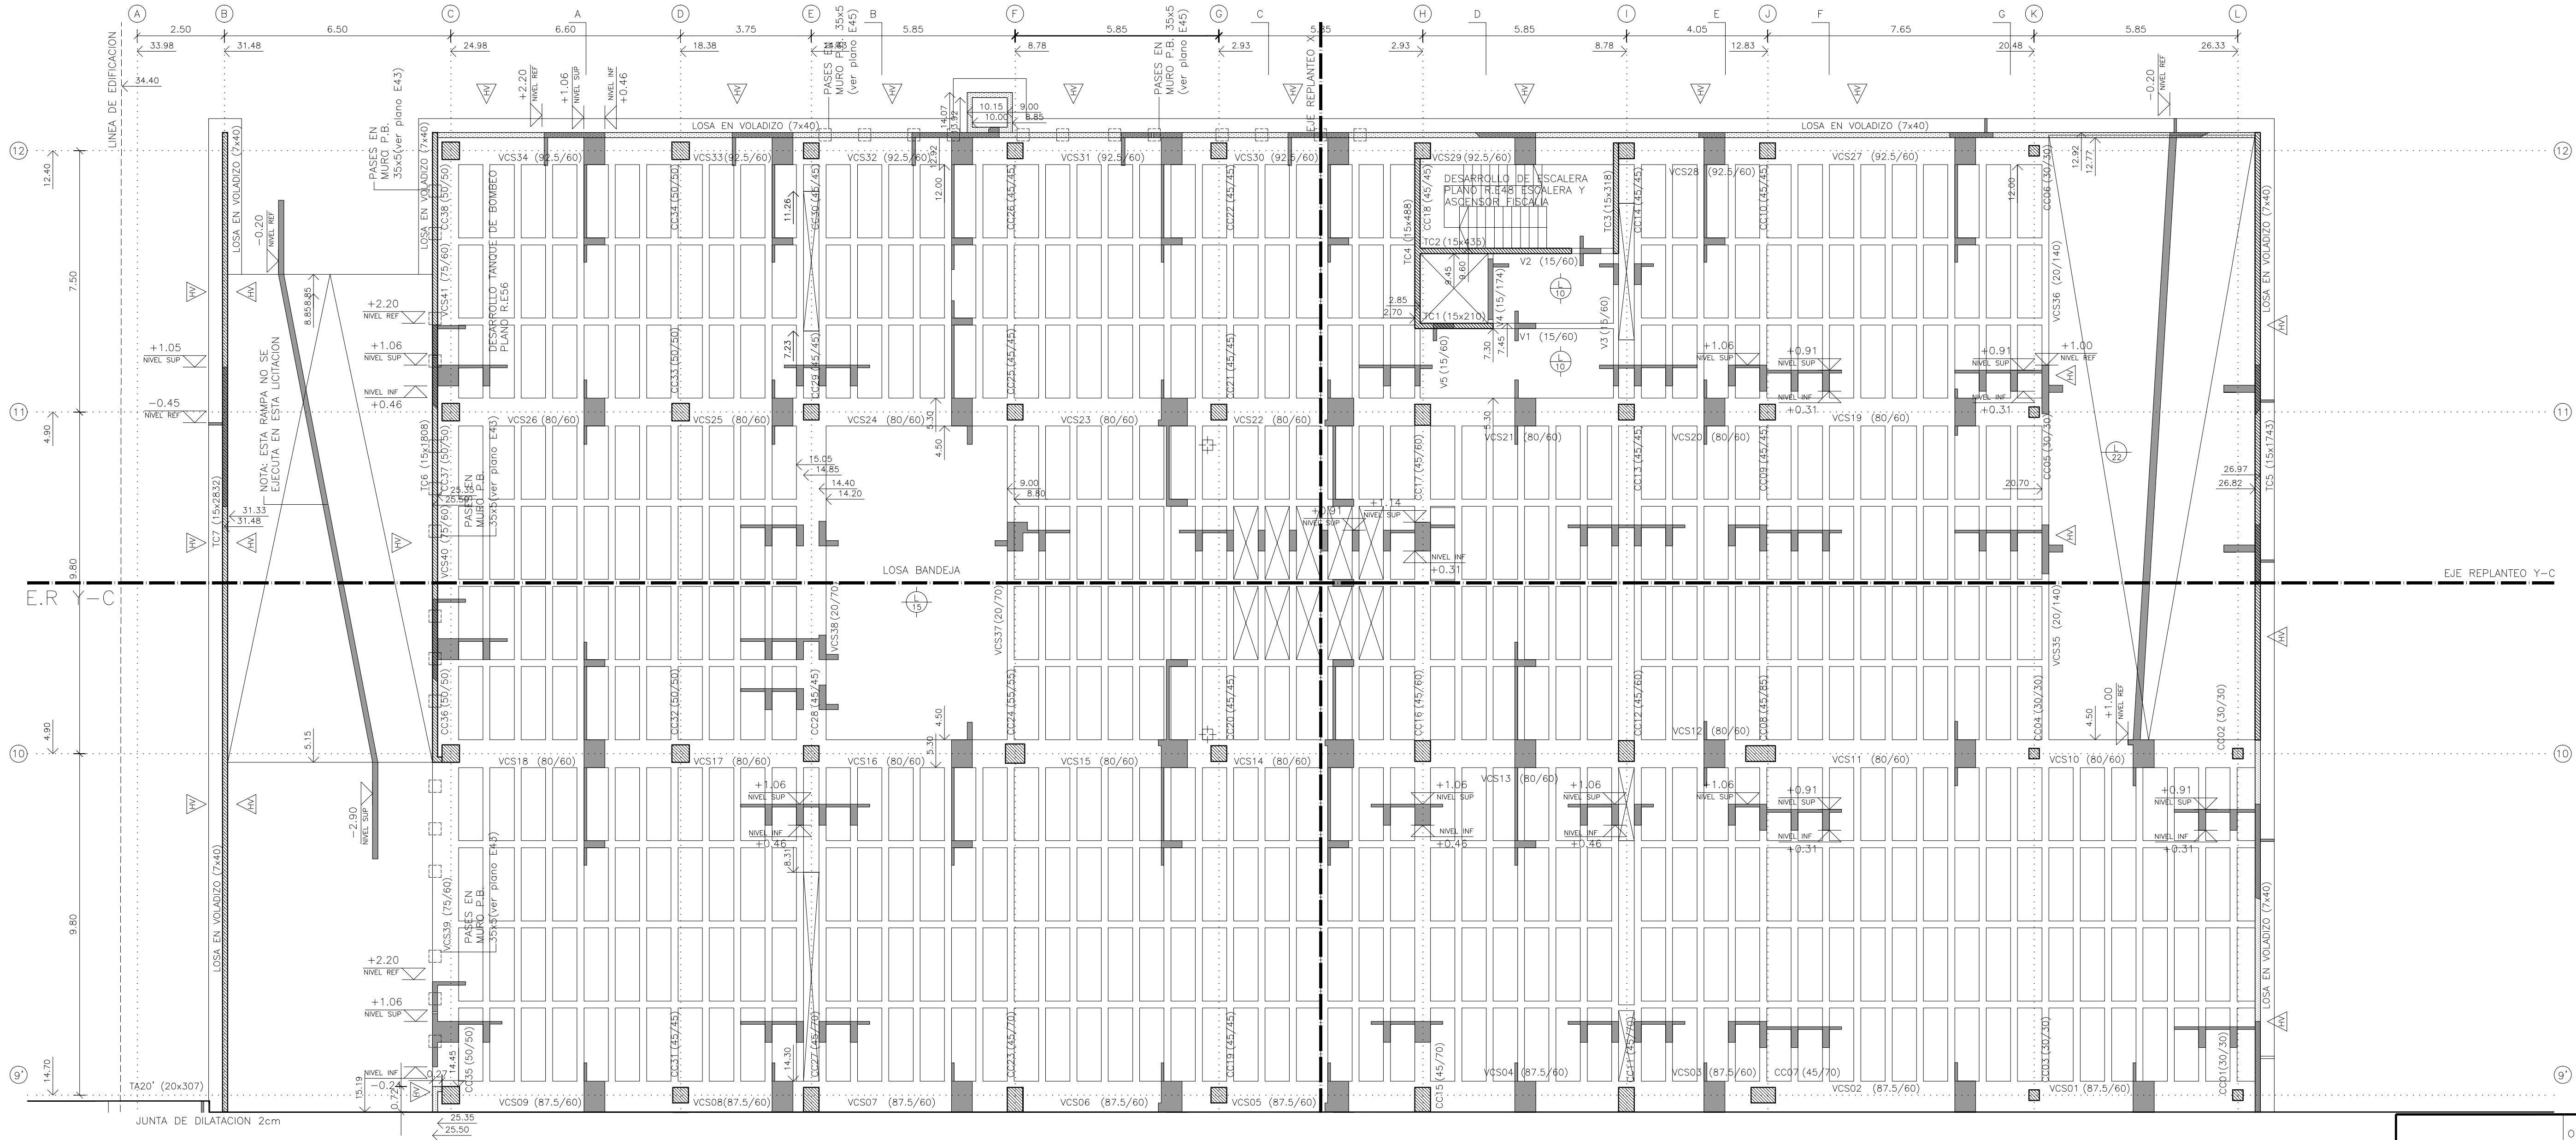


NOTAS:

- EL NIVEL DE REFERENCIA ± 0.00 , CORRESPONDE AL NIVEL DEL RELEVAMIENTO TOPOGRAFICO $\pm 10.00m$.
- ESPESORES DE LOSA Y MEDIDAS DE COLUMNAS EXPRESADAS EN CM.
- MEDIDAS DE GRILLA ESTRUCTURAL EXPRESADAS EN MTS.
- NIVEL A FONDO DE VIGA $\pm 0.46m$.
- LOS CORTES EN PLANTAS SON REFERENCIALES, VER DIMENSIONES REALES EN CORTES 1:100 Y DETALLES 1:25.
- TODAS LAS MEDIDAS SERAN VERIFICADAS EN OBRA.
- TODAS LAS ARISTAS DE HORMIGON SE EJECUTARAN CON ANGULO 45° DIMENSIONES MAX. 2cm POR LADO.
- EN LA PRESENTE LICITACION SE EJECUTARA HORMIGON SOBRE TERRENO NATURAL SOLO EN EL SECTOR DE CELDAS DE ALCAIDIA.

☒ PASE EN LOSA $0.20 \times 0.20m$.

☒ TABIQUES NO PORTANTES.

☒ HORMIGON VISTO.

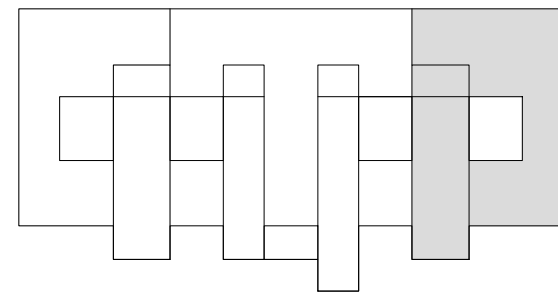

BLOQUE C

UNIDAD PROVINCIAL EJECUTORA DE PROYECTOS ESPECIALES	OBRA: CENTRO DE JUSTICIA PENAL ROSARIO	
	PROYECTO: ESTRUCTURA. HORMIGON ARMADO	
	PLANO: BLOQUE C - PLANTA S/SUBSUELO	
	DIRECTOR PROVINCIAL U.P.E.P.E.: Arq. Francisco Quijano	
U.E.P.A. UNIDAD EJECUTORA PROYECTOS ARQUITECTURA	COORDINADOR DE PROYECTO U.P.E.P.E.: Arq. Marcelo Tironi	
	REVISION:	
	OBS:	
30	10	2009
	ESCALA: 1:100	
dwg: R.E BLOQUE C		
GOBIERNO DE SANTA FE MINISTERIO DE OBRAS PUBLICAS Y VIVIENDA		