

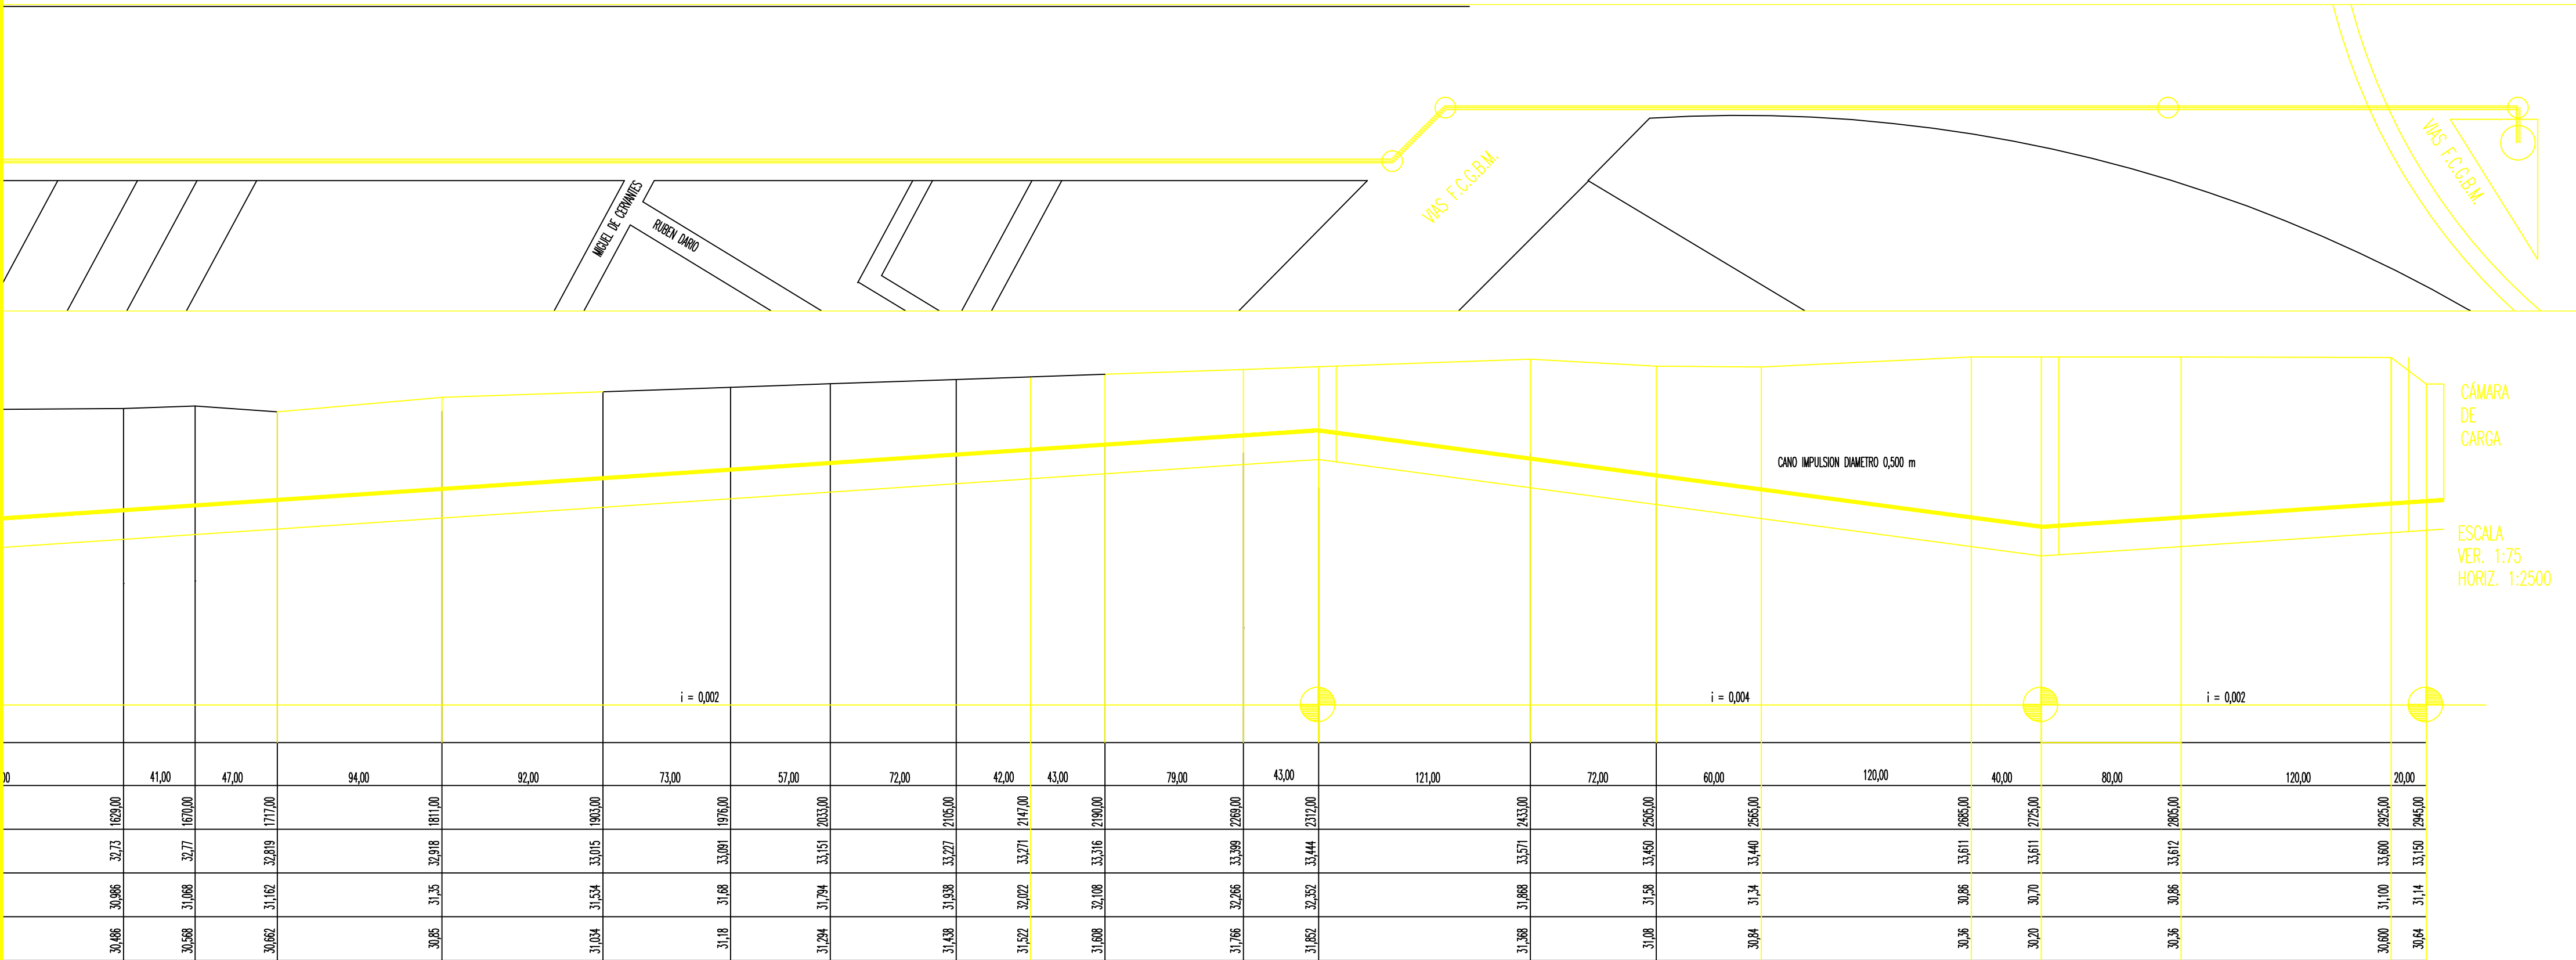


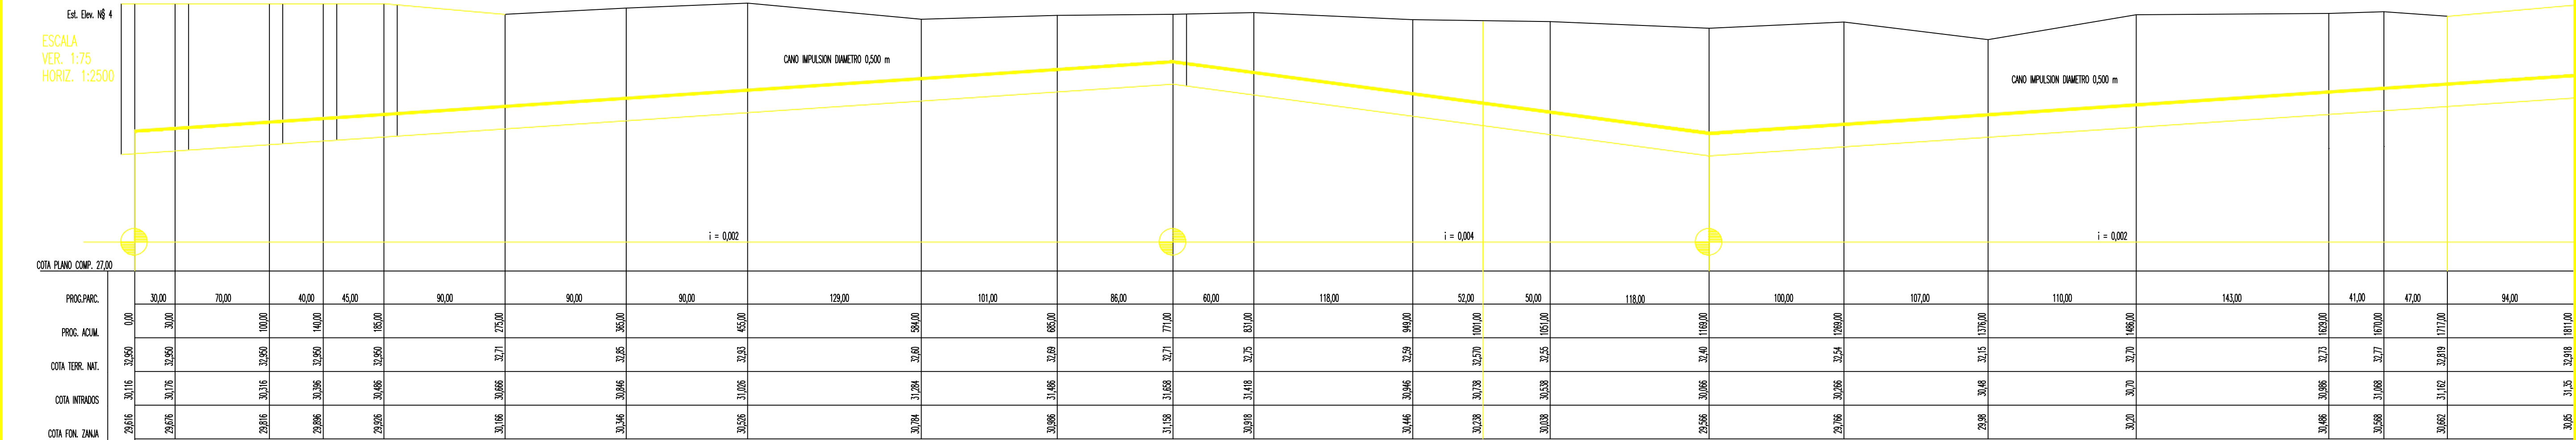

NOTAS:

- CANERAS A INSTALAR EN PRIMERA ETAPA
- CANERAS A INSTALAR EN SEGUNDA ETAPA
- CANERAS DE IMPULSION
- CANERAS DE LIMPIEZA COMO INICIO DE CANERAS
- CANERAS DE REGISTRO SEGUN PLEUEO Y PLANOS
- LAS CANERAS SIN DIAMETRO CORRESPONDE CONSIDERARLA DIAMETRO 0,160 metros.
- ANTES DE COMENZAR CON LA OBRA SE DEBERA REALIZAR UNA NIVELACION DE TODOS LOS PUNTOS FIJOS QUE SE UTILIZARAN EN LA MISMA, VERIFICANDO LAS COTAS DEL PROYECTO SEGUN LA PLANILLA DE CALCULOS QUE OBRAN EN EL MISMO
- ** PARA LOS CAMBIOS DE DIRECCION HORIZONTALES SE EMPLEARAN CURVAS A 45 GRADOS EL PRECIO ESTARA INCLUIDO EN LA COLOCACION DE CANERAS.-

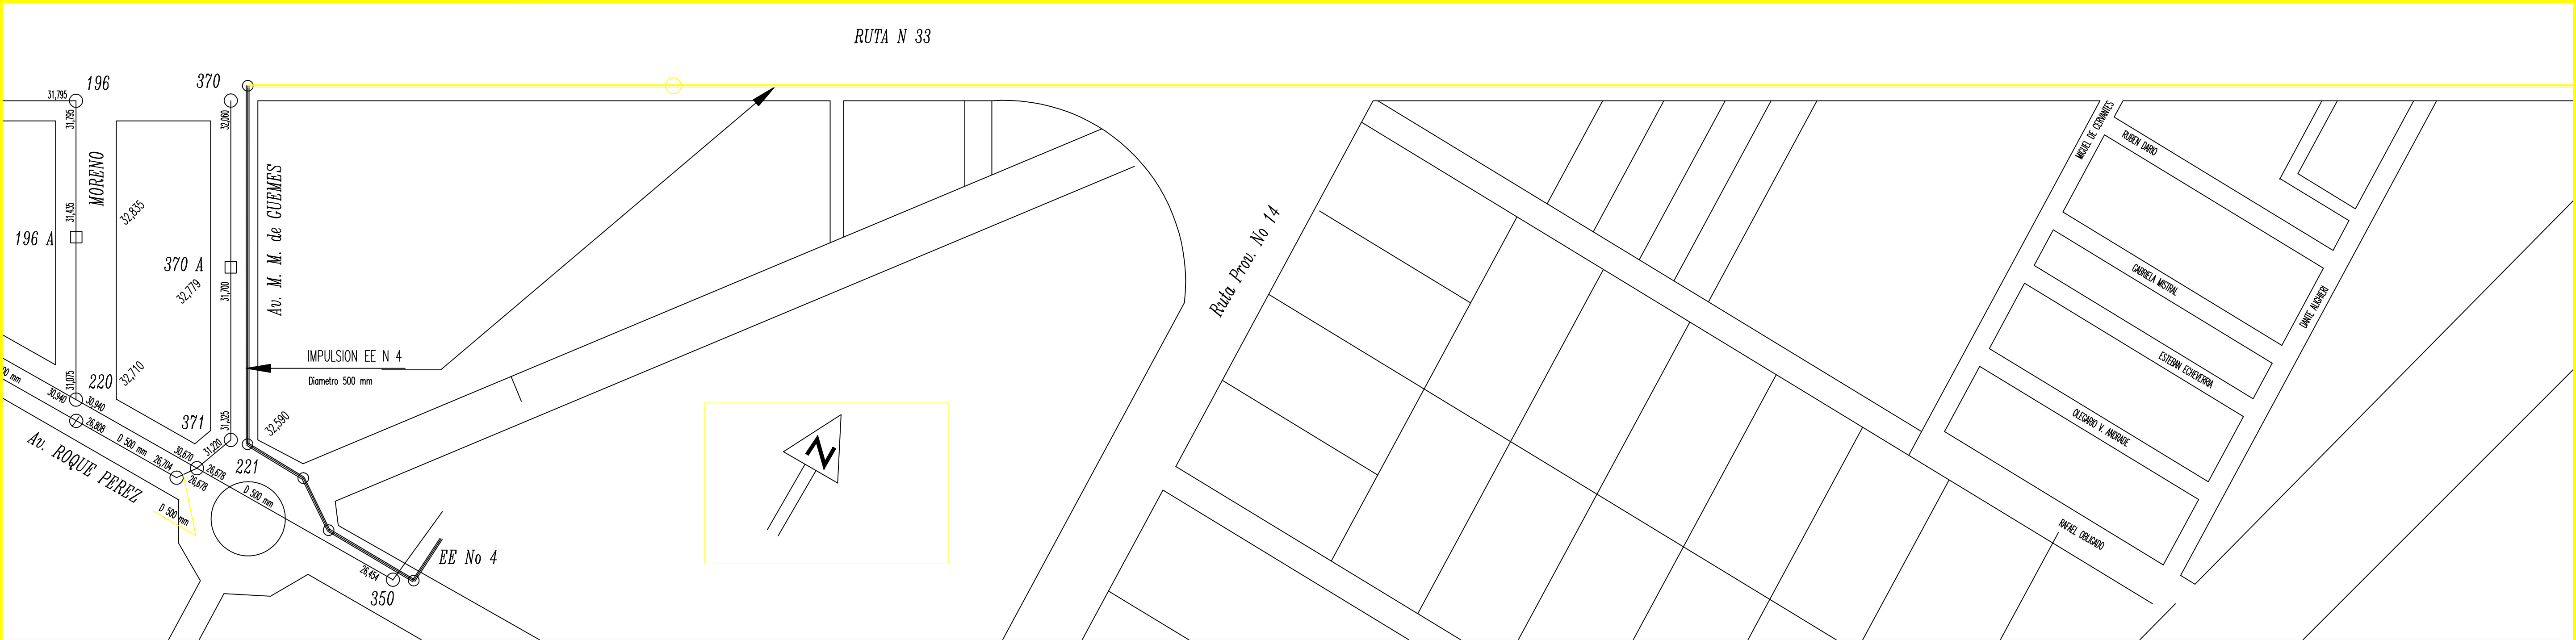

MINISTERIO DE AGUAS, SERVICIOS PÚBLICOS Y MEDIO AMBIENTE
GOBIERNO DE SANTA FE

DIRECCIÓN PROVINCIAL DE SANEAMIENTO Y PRESERVACIÓN
DE LOS RECURSOS HÍDRICOS

MINISTRO: ARQ. ANTONIO CIANCIO
SECRETARIO DE AGUAS: ING. H. ORSOLINI

SUBSECRETARIO: ING. FERNANDO MUSSI
DIRECTORA PROV.: ING. LILIA ROSSI

PROYECTO: ING. JOSÉ J. LABUCKAS
DIBUJO: ING. JOSÉ J. LABUCKAS

**OBRA: Desagües Cloacales de la Localidad
PEREZ - Departamento ROSARIO**

**CAÑERÍA DE IMPULSIÓN ESTACIÓN
ELEVADORA N° 4 Sector N° 3.-**

FECHA: Nov/2009

ESCALA:
SEGÚN PLANO

PLANO N°: