PLANILLAS DE ABERTURAS Y ELEMENTOS DE LAS EST.ELEVADORAS

TIPO	CANT.	DESIGNACION	MEDIDAS ANCHO	MEDIDAS ALTO	MARCOS	OBSERVACIONES
P 1	1	PUERTA DE FRENTE.–	0,80	2,10	ALUMINIO	
P 2	1	PUERTA DE FRENTE .–	0,80	2,10	ALUMINIO	
P 3	1	PORTON CORREDIZO C/VENTILUZ DE TABLILLAS FIJAS–ALUM	2,40	2,50	ALUMINIO	
P4	1	PUERTA PLACA DE MADERA.–	0,70	2,10	ALUMINIO	
V 1	4	VENTANA C/TABLILLAS.–	1.00	2,00	ALUMINIO	
V 2	1	VENTANAS C/VENTILUCES DE EJE HORIZONTAL C/TAB.	1,00	2,00	ALUMINIO	
V 3	1	VENTILUZ A BALANCIN DE EJE HORIZONTAL DOBLE	0,70	0,55	ALUMINIO	
V4	2	VENTILUCES DE TABLILLAS FIJAS DE ALUMINIO.–	1,50	0,55	ALUMINIO	
V4	1	VENTILUCES DE TABLILLAS FIJAS DE ALUMINIO.–	0,80	0,55	ALUMINIO	
V5	1	VENTANA DE ALUMINIO C/VIDRIO FIJO.–	0,60	1,40	ALUMINIO	
V6	1	VENTANAS DE ALUMINIO CORREDIZAS C/CORTINA DE ENR.	1,10	1,00	ALUMINIO	
V7	1	VENTANA DE ALUMINIO C/VIDRIO FIJO.–	0,80	1,40	ALUMINIO	
M		MENSULA P/IZAJE DE REJA CANASTO.–		1,80		ACERO GALVANIZADO.–

CORTE 1–1

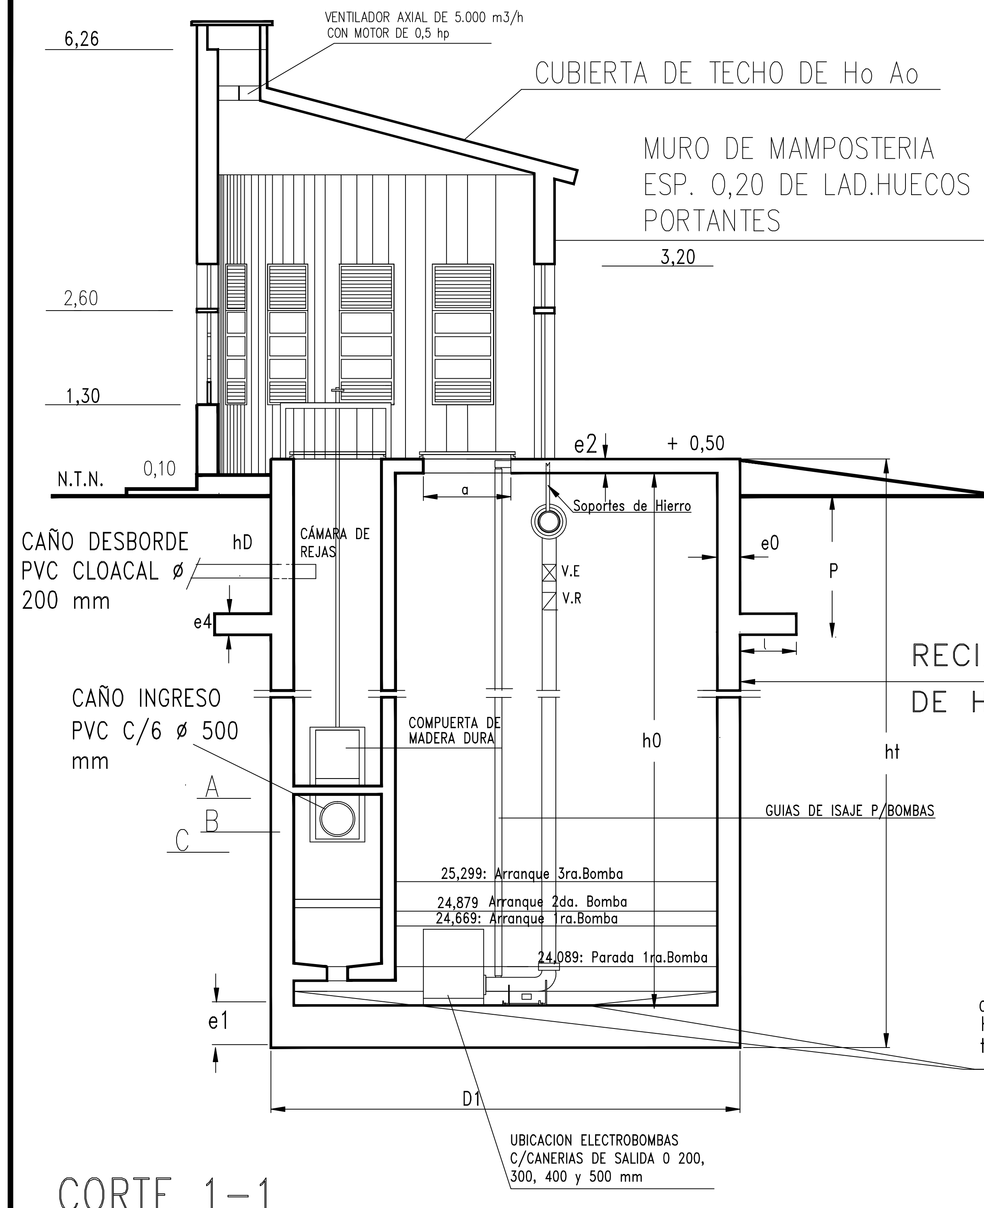

CORTE 2–2

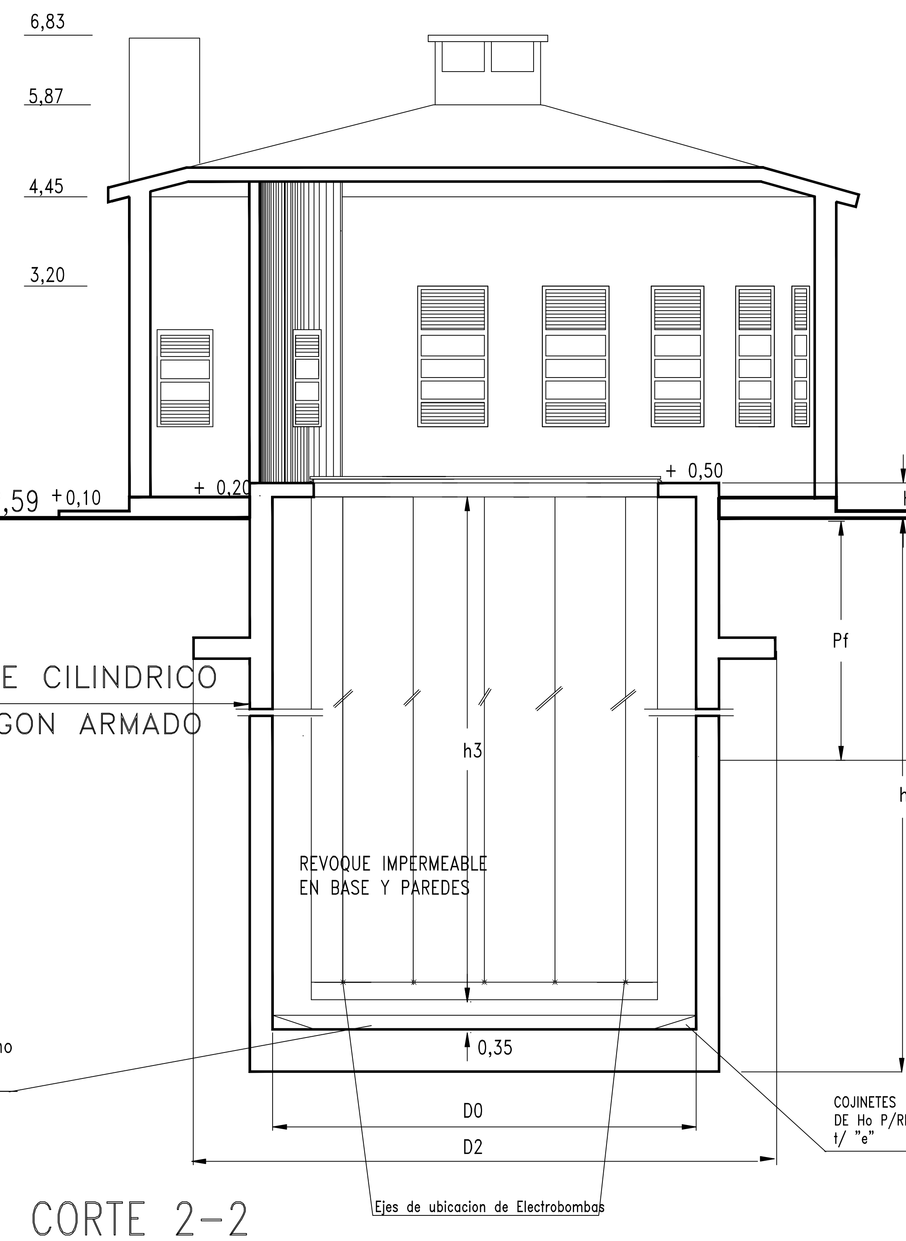

CORTE 3–3

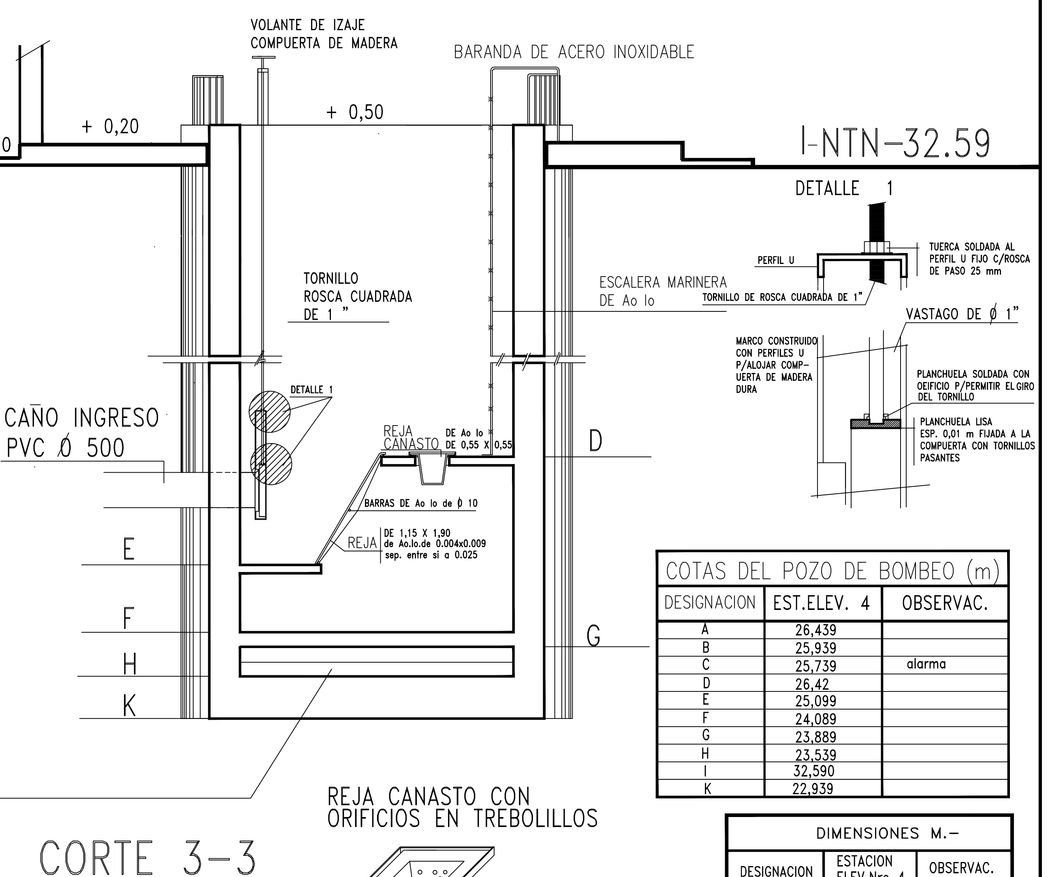

COTAS DEL POZO DE BOMBEO (m)

DESIGNACION	EST.ELEV. 4	OBSERVAC.
A	26,439	
B	25,939	
C	25,739	alarma
D	26,42	
E	25,099	
F	24,089	
G	23,889	
H	23,539	
I	32,590	
K	22,939	

REJA CANASTO CON ORIFICIOS EN TREBOLILLOS

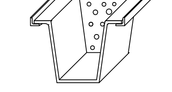

DIMENSIONES M.–

DESIGNACION	ESTACION ELEV.Nro 4	OBSERVAC.
e0	0,30	
e1	0,60	
e2	0,20	
e3	0,20	
e4	0,30	Aro de Sobrecarga
h0	9,55	
h1	0,50	N.T.N.
h2	9,65	
h3	9,00	
h1	10,15	
hd	2,00	Desborde
D0	6,00	
D1	6,60	
D2	8,20	Aro de Sobrecarga
PF	4,00	
P	2,00	Aro de Sobrecarga
a	0,80	Boca de Bombas
I	0,80	Aro de Sobrecarga

PLANTA GENERAL

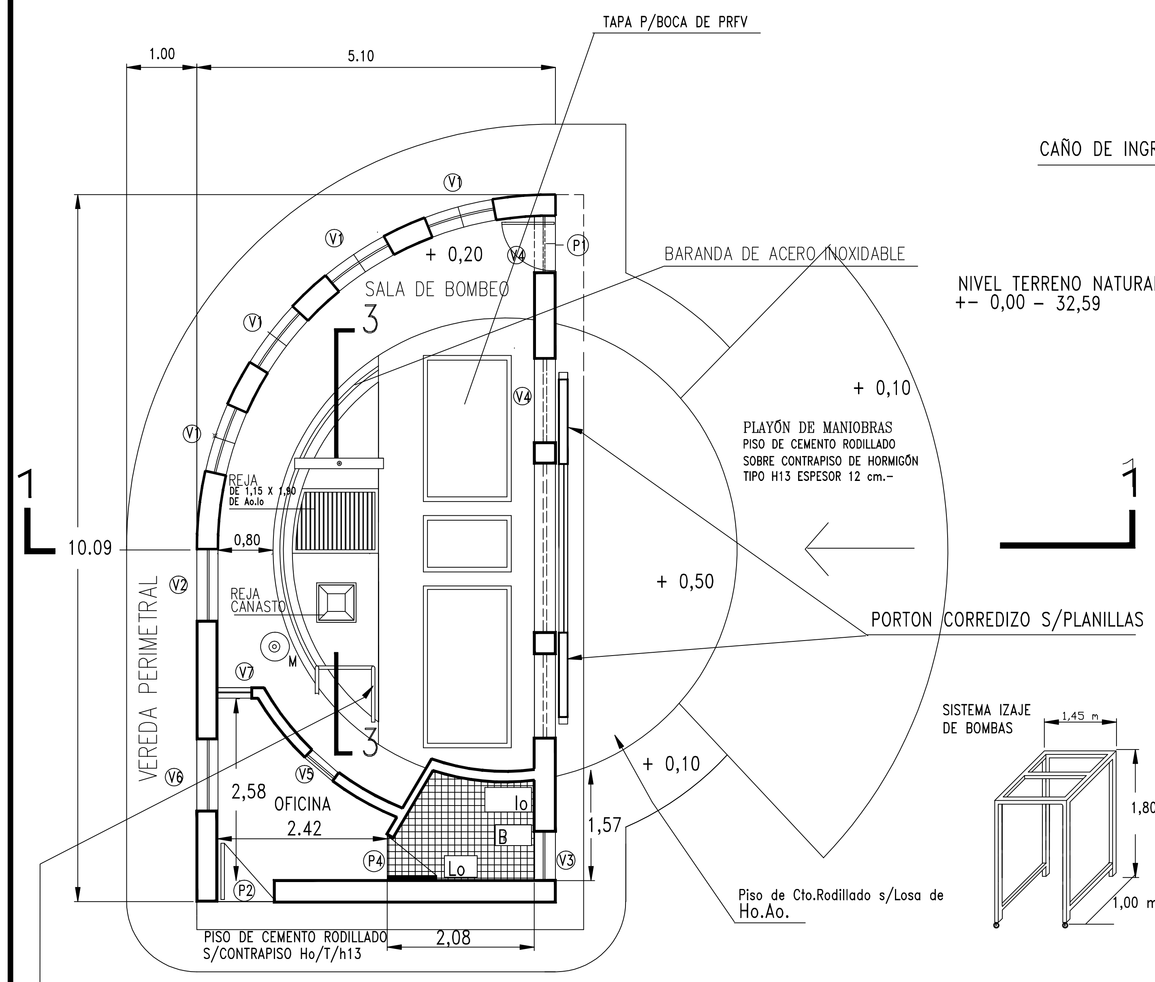

NOTA DE SISTEMA DE IZAJE: SE CONSTRUIRÁ CON CAÑOS, CURVAS, RAMAL TEE Y NIPLES DE F° G° ø 3", ROSCADOS, CON RUEDAS P/DESPLAZAMIENTO CON CARGA NO MENOR DE 1200 Kg.; INCLUYE APAREJO P/1000 Kg.. EL CONJUNTO IRÁ DENTRO DE LA SALA DE BOMBEO Y SE PINTARÁ CON INHIBIDOR DE ÓXIDO Y DOS MANOS DE ESMALTE SINTÉTICO S/PLIEGOS.–

PLANTA NIVEL – 8,15 m

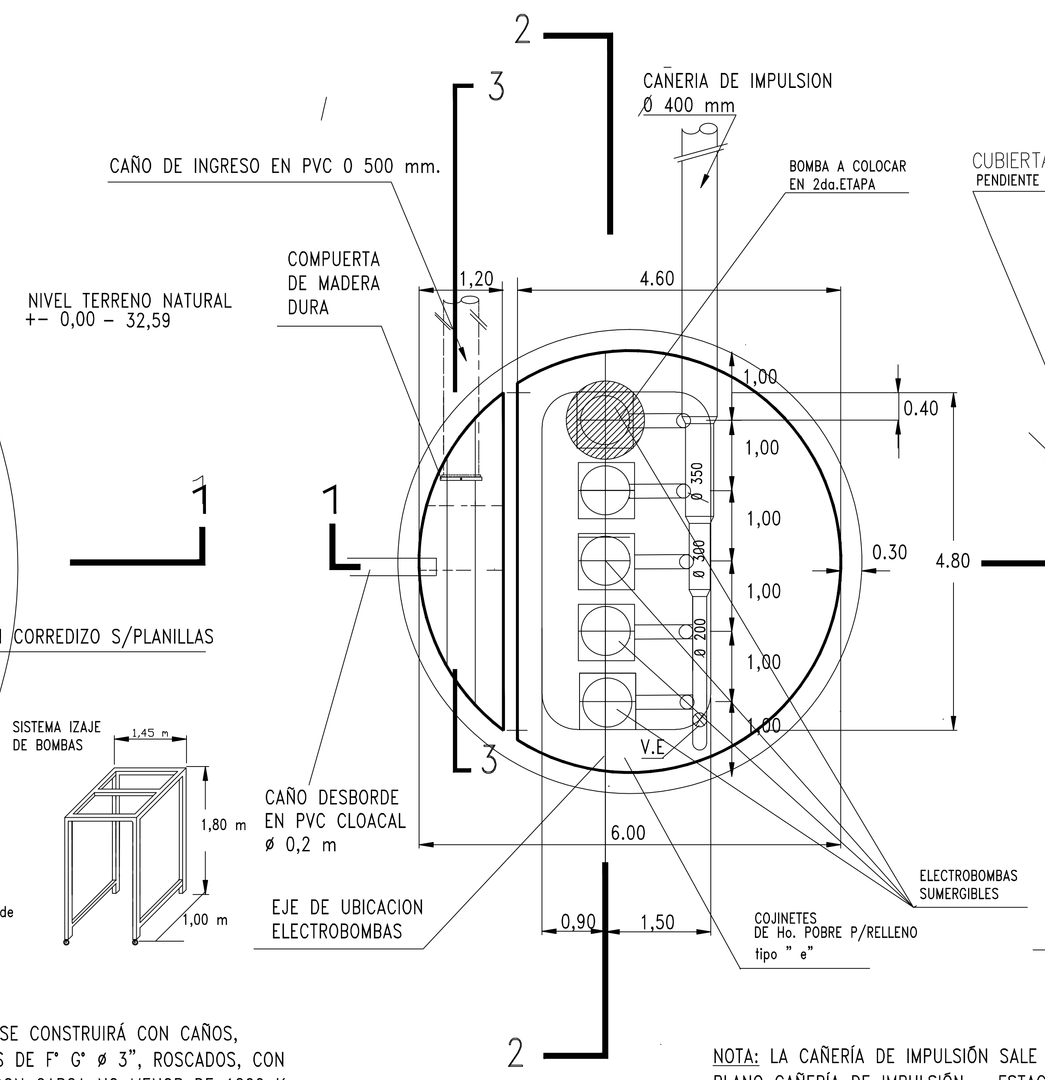

NOTA: LA CAÑERÍA DE IMPULSIÓN SALE CON COTAS DE PLANO CAÑERÍA DE IMPULSIÓN – ESTACIÓN ELEVADORA N° 4 – SECTOR N° 3 – PLANO N°

PLANTA DE TECHOS

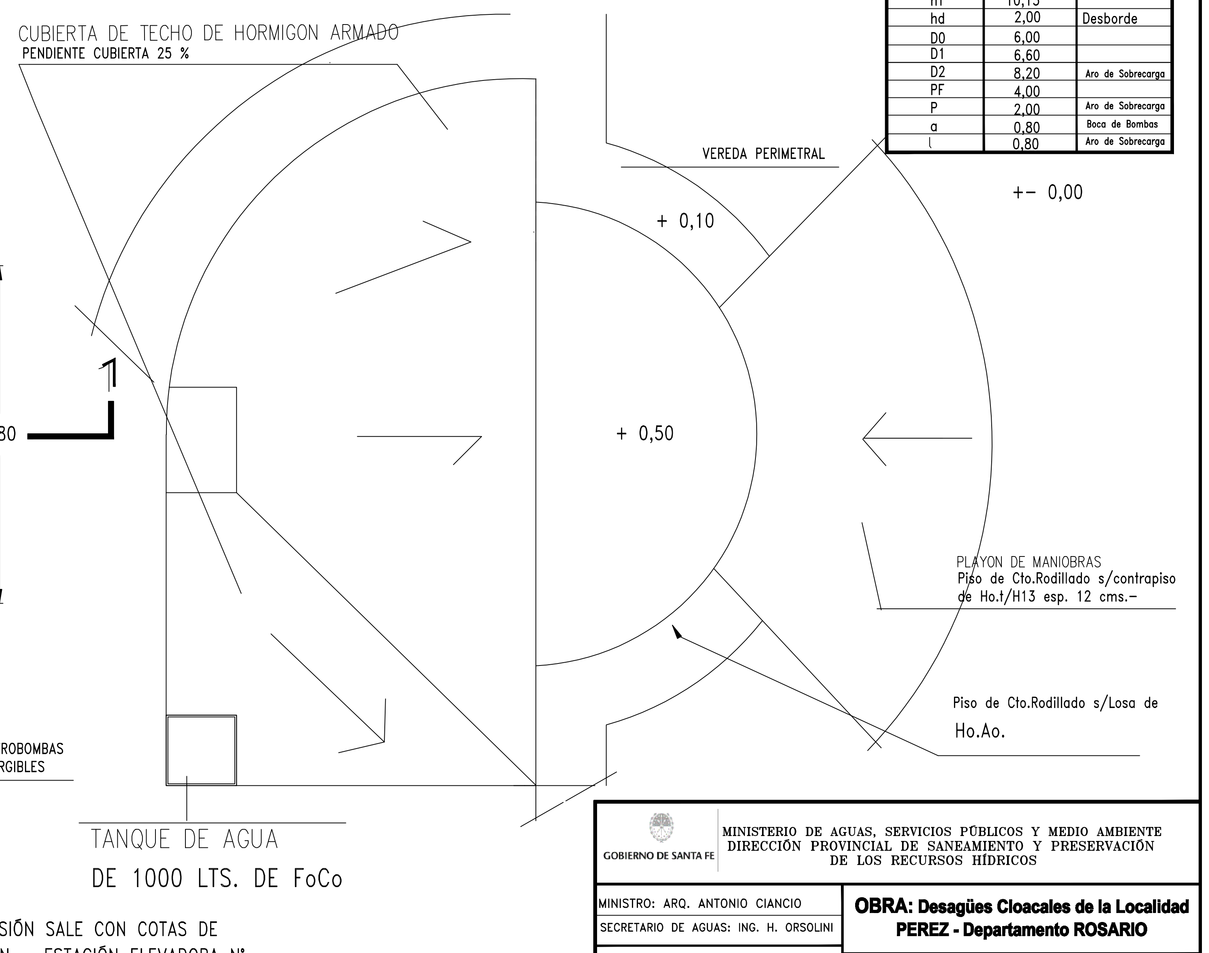

GOBIERNO DE SANTA FE

MINISTERIO DE AGUAS, SERVICIOS PÚBLICOS Y MEDIO AMBIENTE
DIRECCIÓN PROVINCIAL DE SANEAMIENTO Y PRESERVACIÓN DE LOS RECURSOS HÍDRICOS

MINISTRO: ARQ. ANTONIO CIANCIO	**OBRA: Desagües Cloacales de la Localidad PEREZ - Departamento ROSARIO**
SECRETARIO DE AGUAS: ING. H. ORSOLINI	
SUBSECRETARIO: ING. FERNANDO MUSSI	**ESTACIÓN ELEVADORA N° 4 PLANTAS Y CORTES**
DIRECTORA PROV.: ING. LILIA ROSSI	
PROYECTO: ING. JOSÉ J. LABUCKAS	
DIBUJO: ING. JOSÉ J. LABUCKAS	FECHA: Agosto 2005 / ESCALA: 1 : 50 / PLANO N°: