

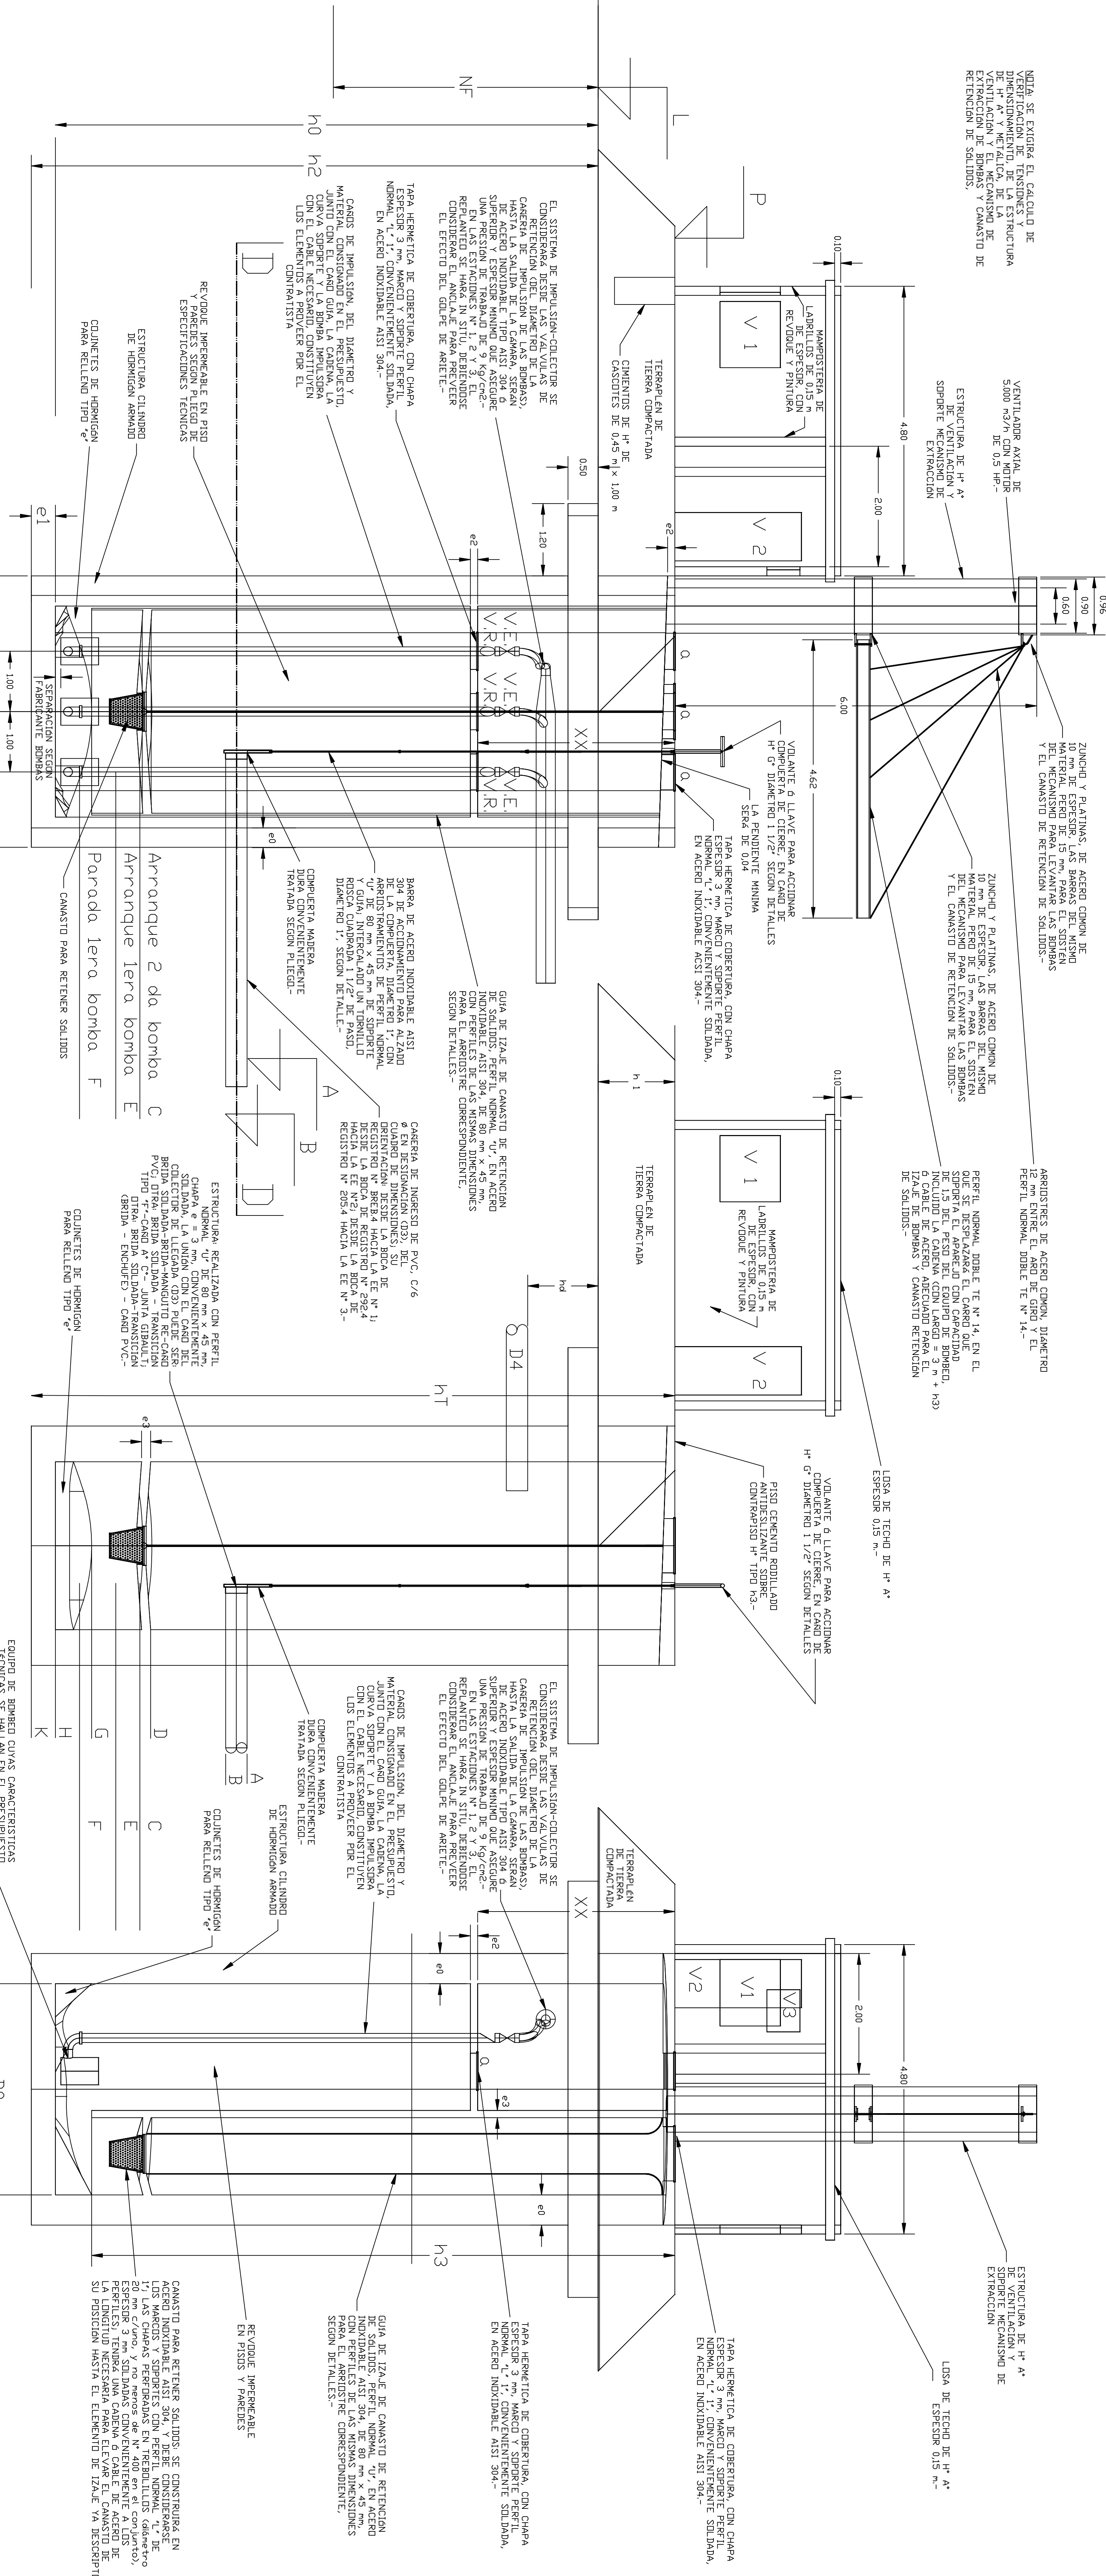
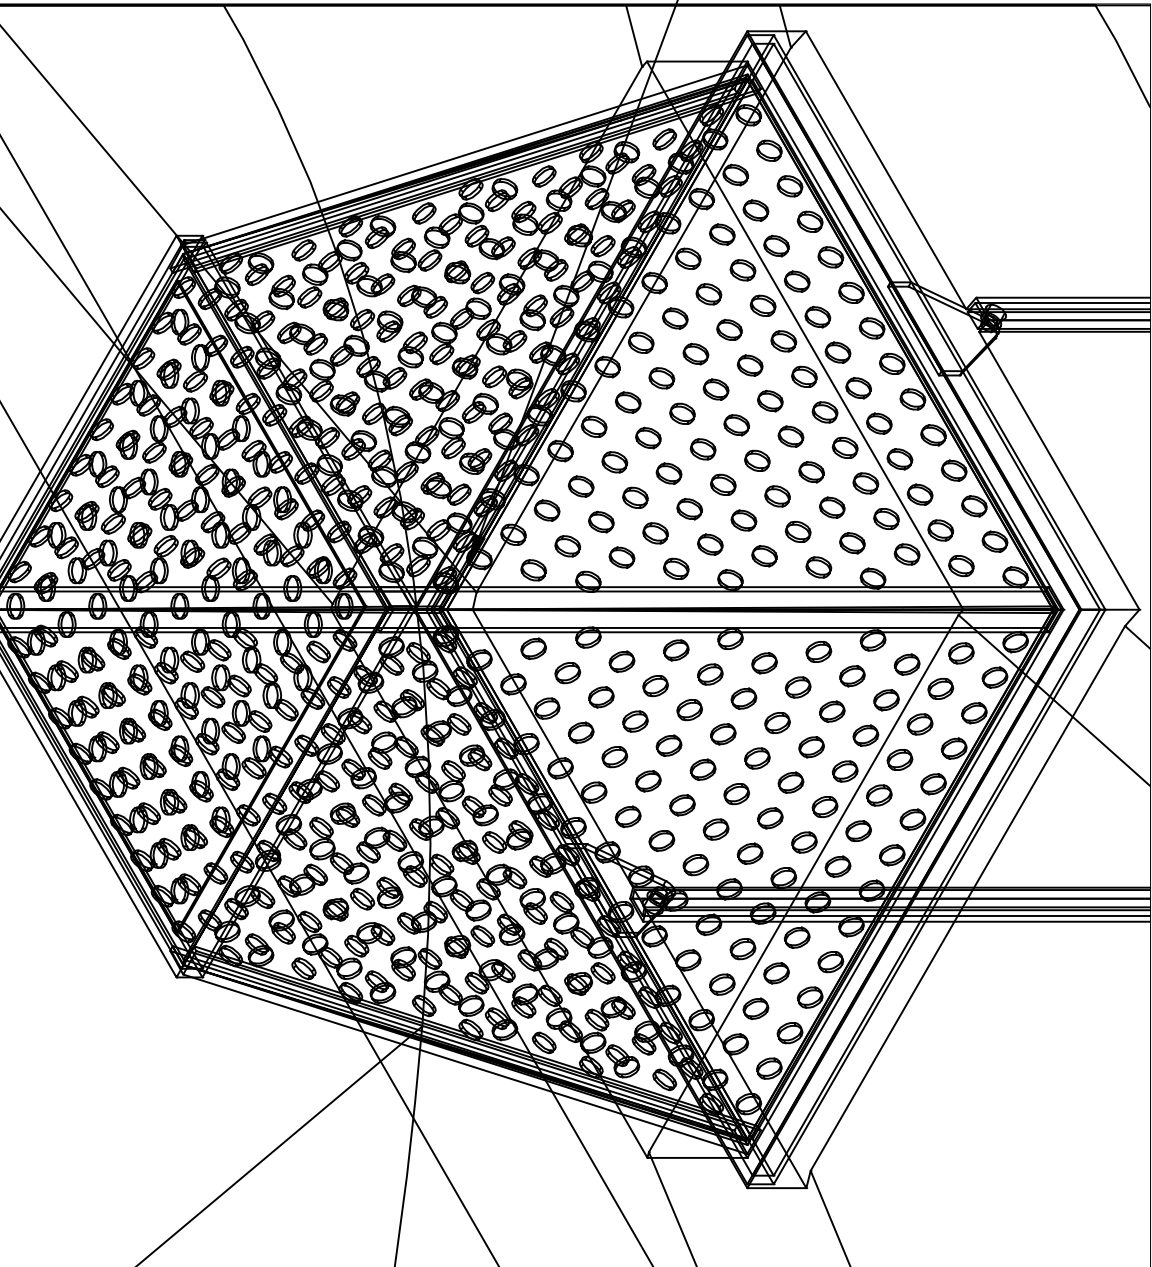


ESTRUTURA DE H-AV DE SORTE MONTANDO DE EXTRAÇÃO

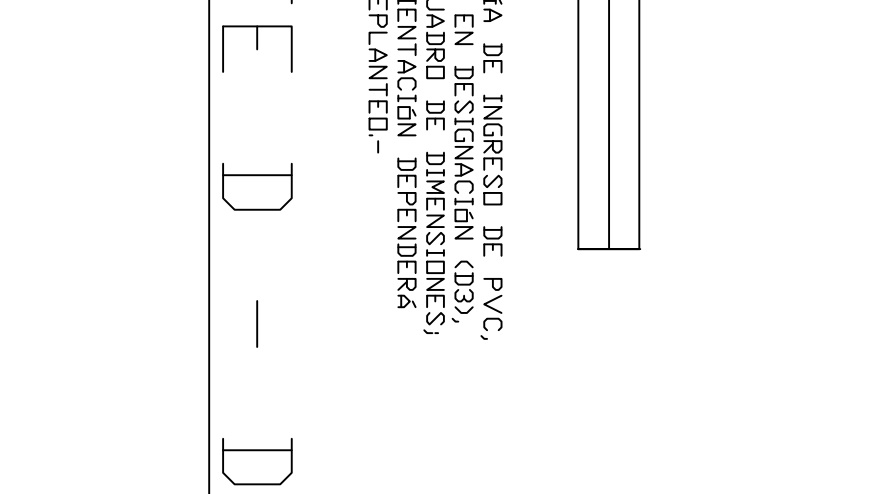

CORTE A - A

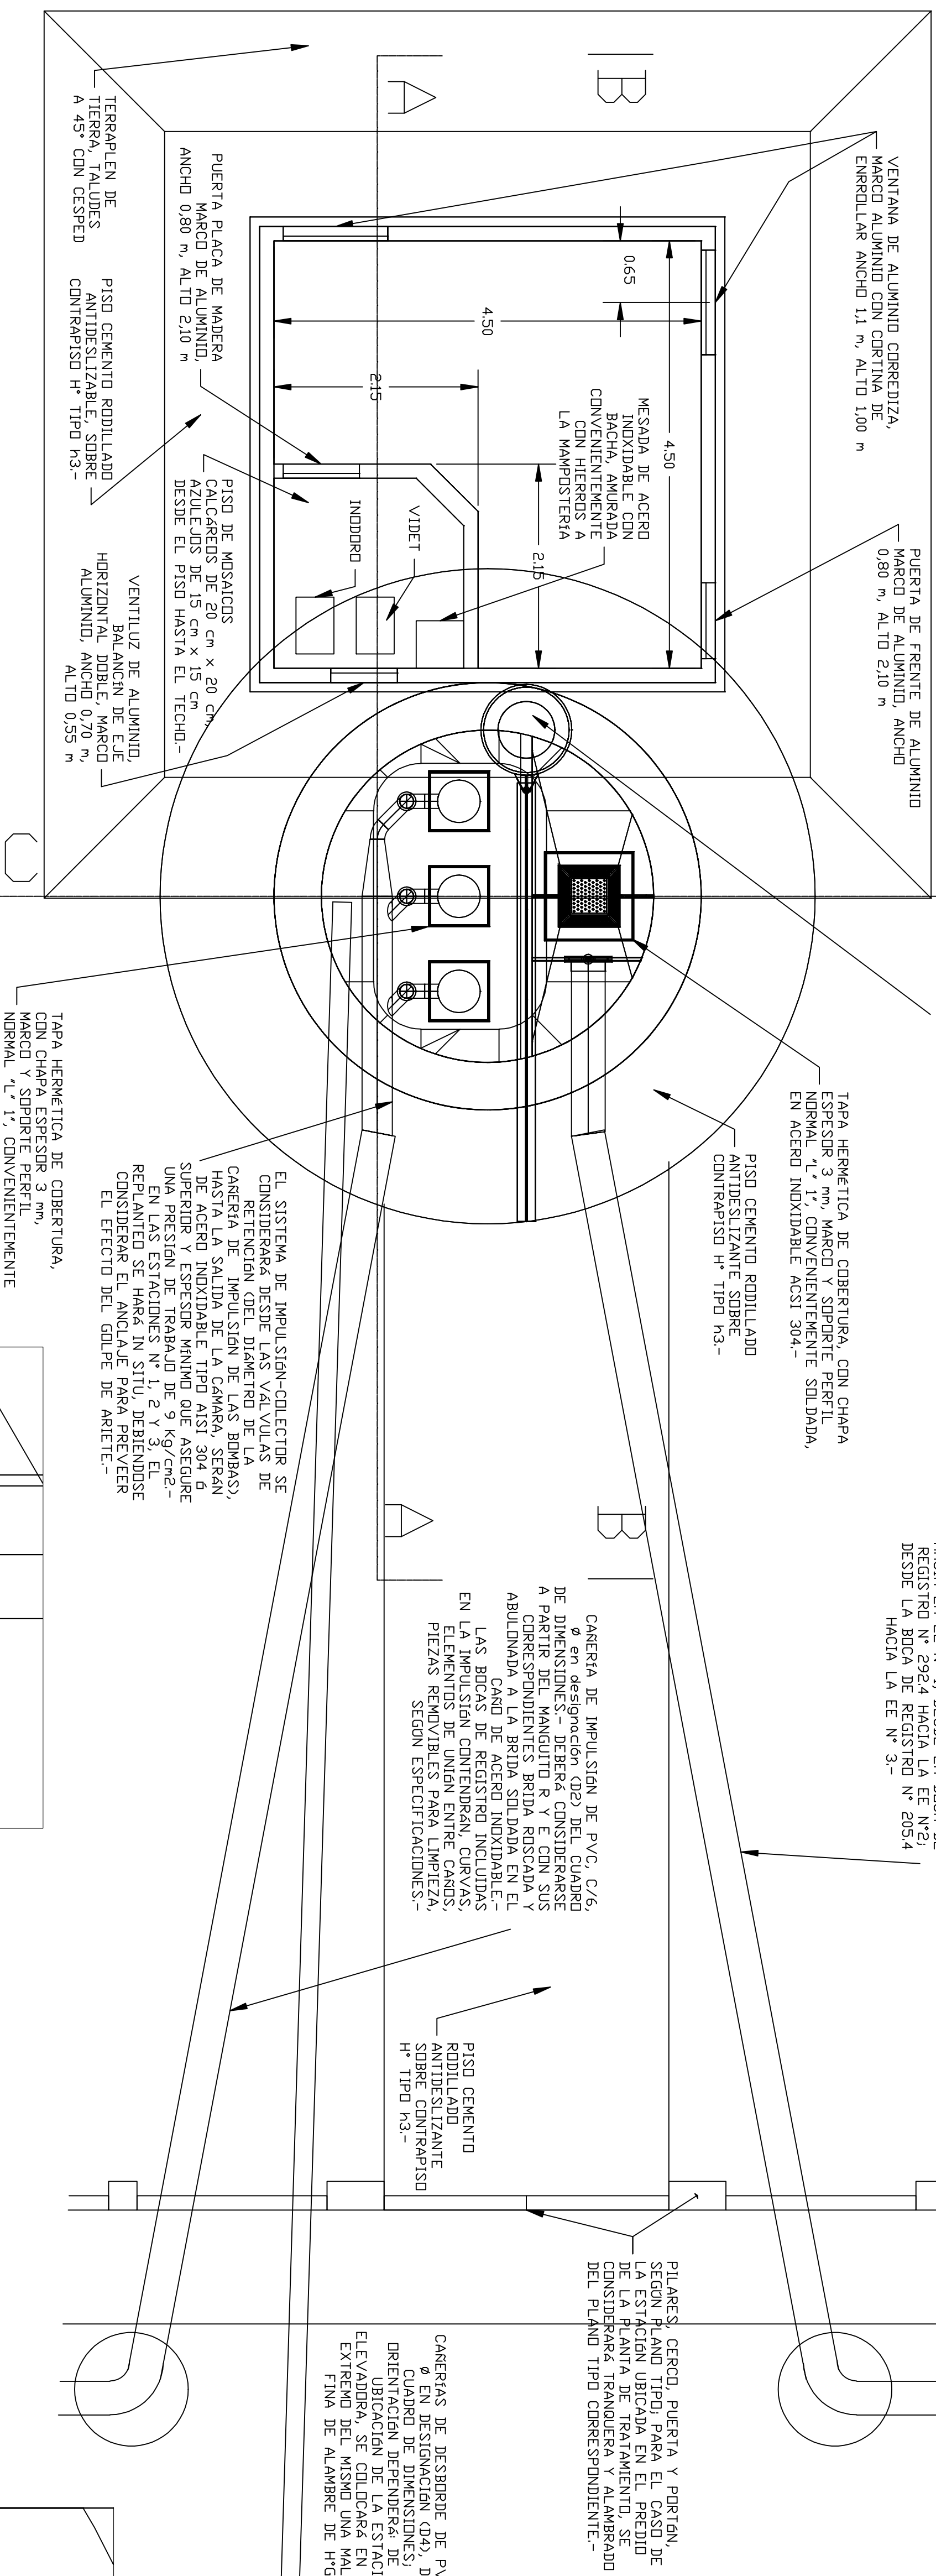

DESIGNACIÓN	DIMENSIONES (m)			OBSERVACIONES
	ESTACIONELEVADORA			
	N°1	N°2	N°3	
e0	0.250	0.250	0.25	Espesor pared
e1	0.30	0.30	0.25	Losa de Fondo
e2	0.12	0.12	0.12	Losa Tapa Entrapiso
e3	0.132	0.12	0.12	Losa de Canasto
h	8.935	6.935	6.935	
h1	0.50	0.50	0.50	Terraplén Oficina
h2	8.635	7.135	7.185	
h3	7.795	6.285	6.440	
h4	0.835	0.835	0.835	Tapa de Caño Desb.
h5	0.35	3.50	3.50	Diam. Interno Tubo
D0	4.00	3.50	3.90	Diam. Externo Tubo
D1	4.00	4.00	3.90	Caño Impulsión
D2	0.250	0.250	0.250	Caño Colector
D3	0.250	0.250	0.250	Caño Colector
D4	0.20	0.20	0.20	Caño Desbordo
N F				Nivel Fretico

COTAS DE LA ESTACIÓN LEVADORA			OBSERVACIONES
DESIGNACIÓN	N.º 1	N.º 2	N.º 3
A	26.565	28.345	29.030
B	26.315	28.095	28.780
C	25.895	27.735	28.360
D	26.015	27.975	28.580
E	25.885	26.715	29.050
F	25.955	26.785	29.120
G	25.255	27.065	27.755
H	24.215	26.015	26.740
K	26.955	27.715	26.490
L	32.550	32.850	33.675
P	33.050	33.350	34.175
COTAS CORRESPONDIENTES AL ORIGEN DE NIVELACIÓN			Observaciones
			Entrados Colector
			Alarma
			Arraigue Bomba 2
			Piso Canasto Sd1
			Arraigue Bomba 1
			Pared Bomba 2
			Fondo Pozo
			Fundación Pozo
			Cota Suelo Natural
			Cota Piso de Oficina

 GOBIERNO DE SANTIAGO MINISTERIO DE AGUAS, SERVICIOS PÚBLICOS Y MEDIO AMBIENTE DIRECCIÓN PROVINCIAL DE MANEJO AMBIENTAL Y PRESERVACIÓN DE LOS RECURSOS HÍDRICOS		MINISTRO: ARL ANTONIO CIANCIO SUBSECRETARIO: ING. FERNANDO MUÑOZ DIRECTORA PROY.: ING. LILIA ROSI PROYECTO: ING. JOSÉ J. LABRICKAS DIRECCIÓN: ING. JOSÉ J. LABRICKAS	
OBRA: Desagües Cloacales a la Localidad: PEREZ - Departamento: ROSARIO -			
ESTACIONES ELEVADORAS N° 1, N° 2 Y N° 3: PLANTA, VISTAS, CORTES Y PLANILLA DE DATOS			
FECHA: ABRIL DE 2005		ESCALA: 1:50	
PLANO N°:		PLANO N°:	