



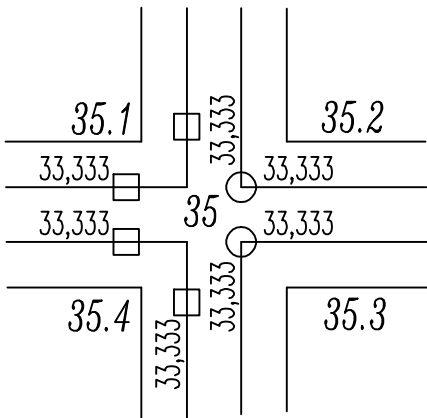

NOTAS:

- CANERIAS A INSTALAR EN PRIMERA ETAPA
- CANERIAS A INSTALAR EN SEGUNDA ETAPA
- CANERIAS DE IMPULSION
- CAMARAS DE LIMPIEZA COMO INICIO DE CANERIAS
- CAMARAS DE REGISTRO SEGUN PLIEGO Y PLANOS
- LAS CANERIAS SIN DIAMETRO CORRESPONDE CONSIDERARLA DIAMETRO 0,160 metros.
- ANTES DE COMENZAR CON LA OBRA SE DEBERA REALIZAR UNA NIVELACION DE TODOS LOS PUNTOS FIJOS QUE SE UTILIZARAN EN LA MISMA, VERIFICANDO LAS COTAS DEL PROYECTO SEGUN LA PLANILLA DE CALCULOS QUE OBRAN EN EL MISMO./

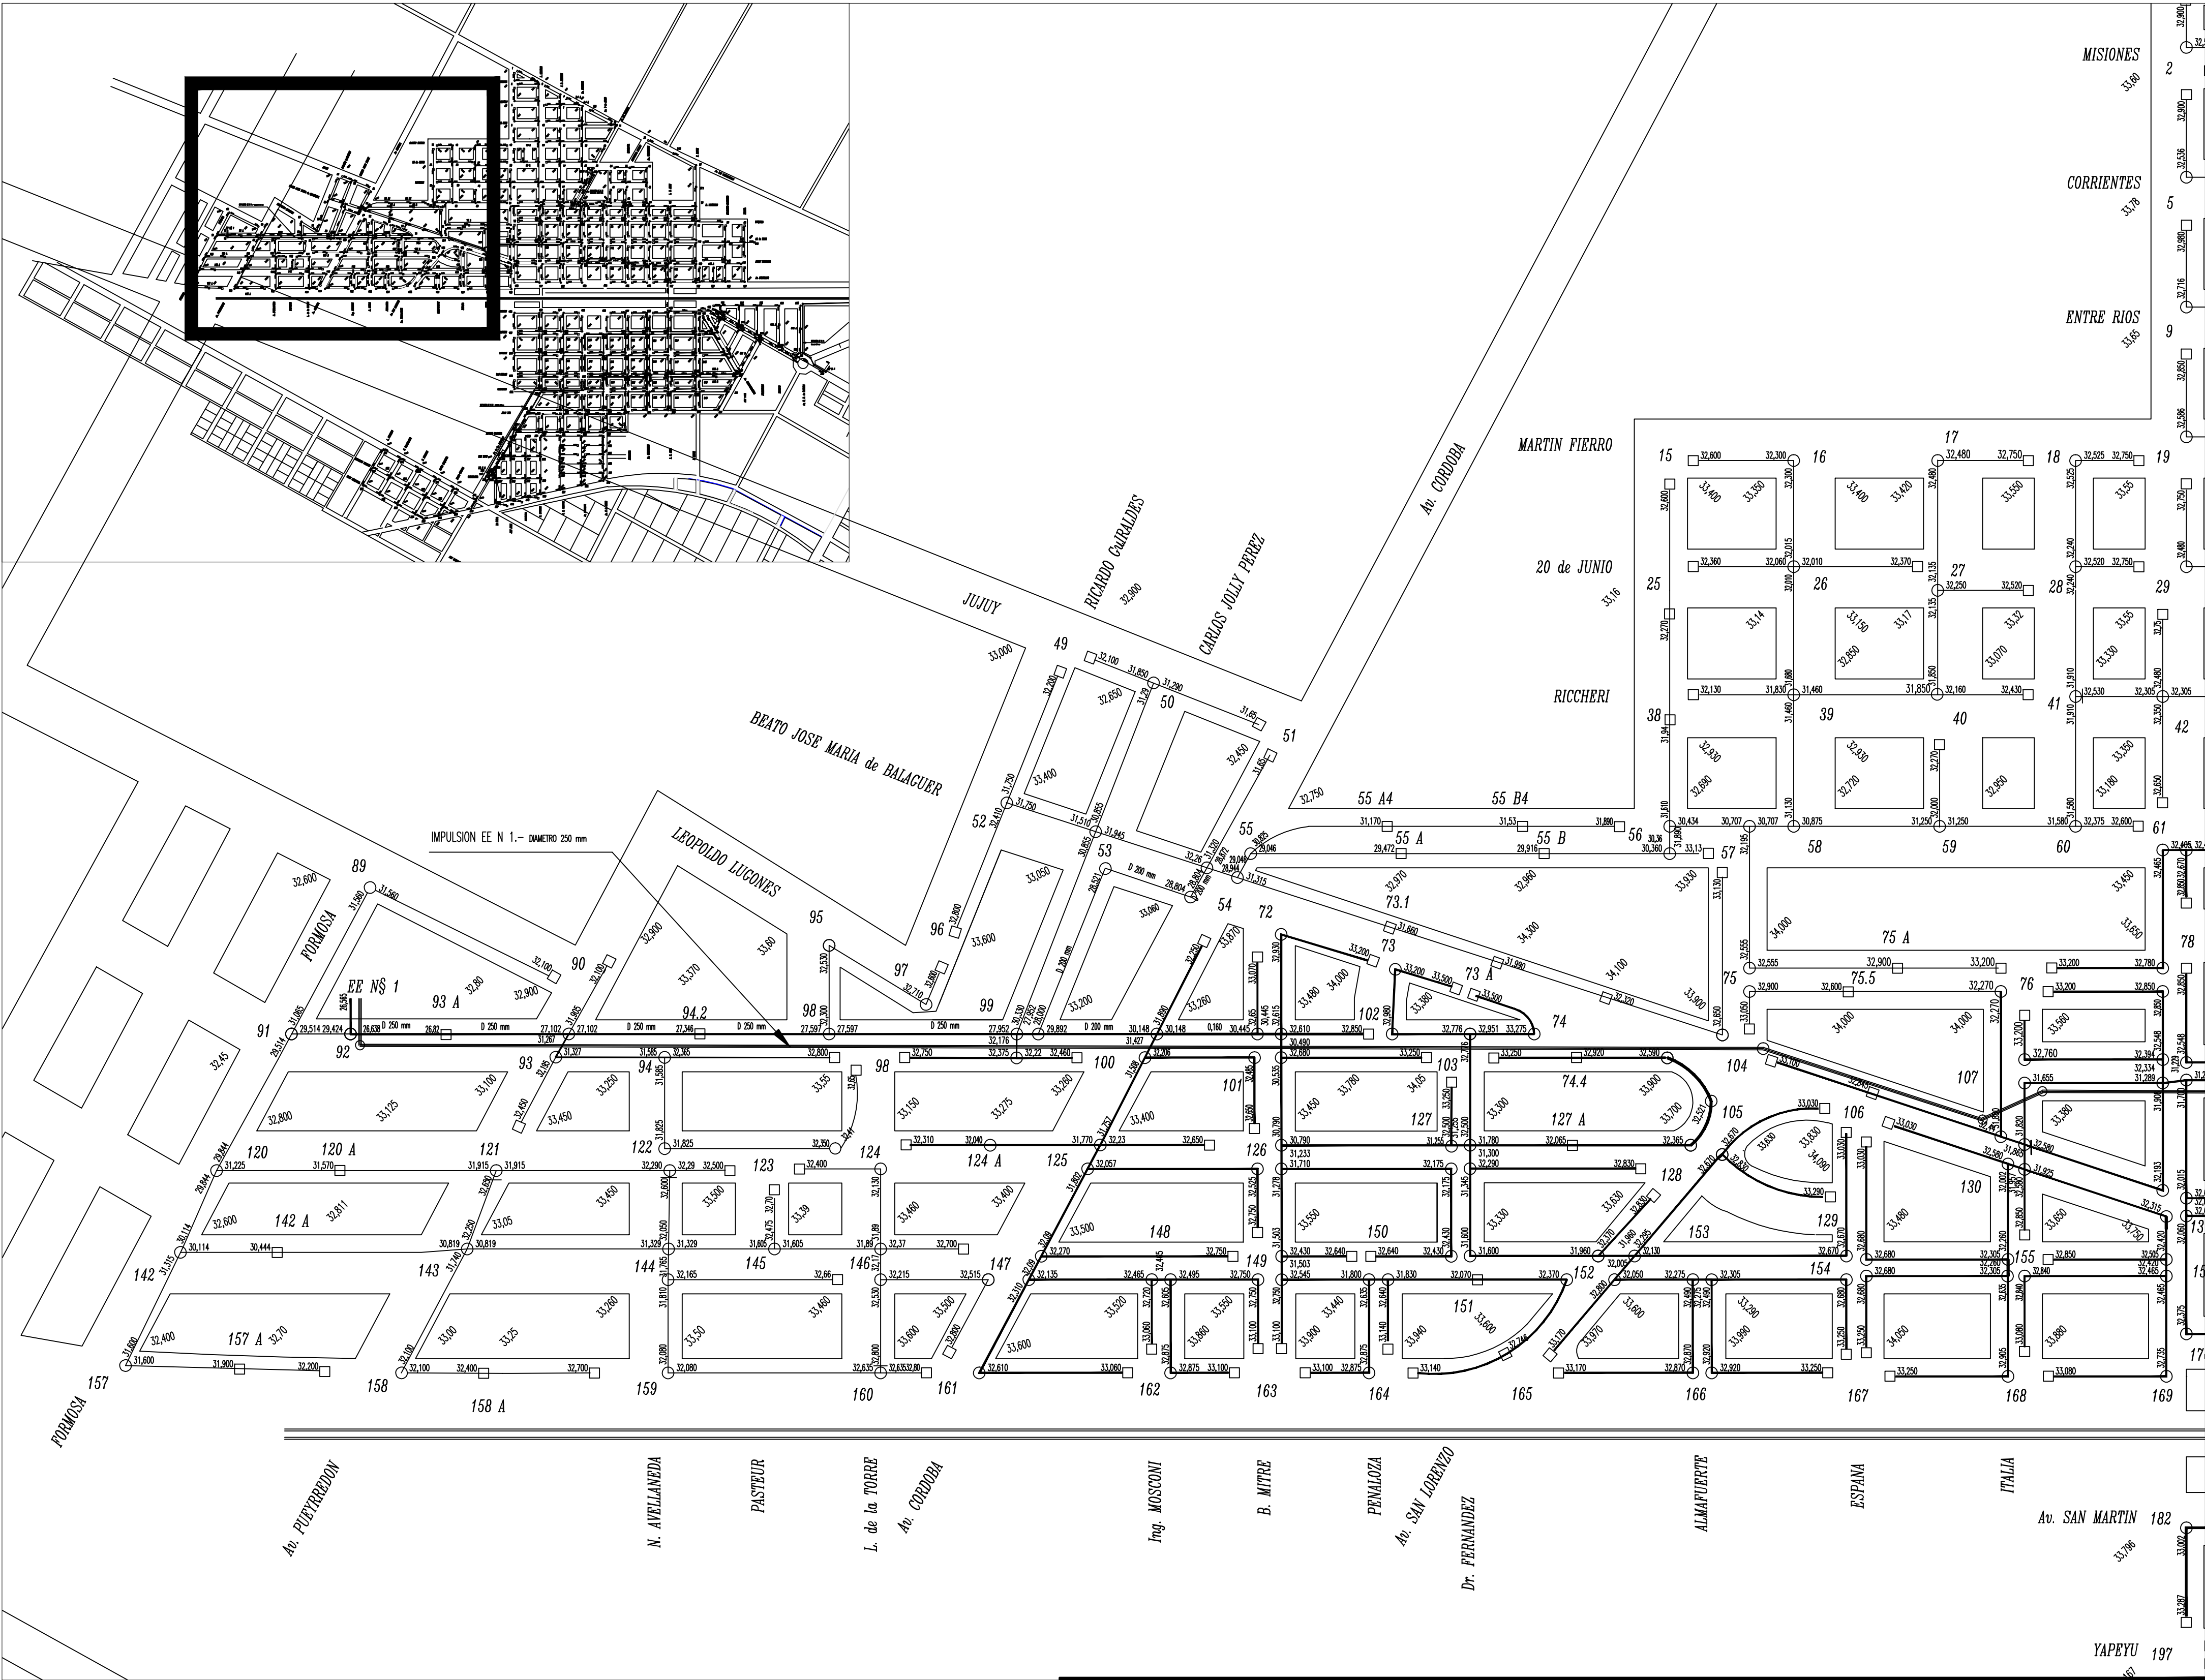

MINISTERIO DE AGUAS, SERVICIOS PÚBLICOS Y MEDIO AMBIENTE  
DIRECCIÓN PROVINCIAL DE SANEAMIENTO Y PRESERVACIÓN  
DE LOS RECURSOS HÍDRICOS

GOBIERNO DE SANTA FE

|                                       |                                                                              |                         |                  |
|---------------------------------------|------------------------------------------------------------------------------|-------------------------|------------------|
| MINISTRO: ARQ. ANTONIO CIANCIO        | <b>OBRA: Desagües Cloacales de la Localidad PEREZ - Departamento ROSARIO</b> |                         |                  |
| SECRETARIO DE AGUAS: ING. H. ORSOLINI |                                                                              |                         |                  |
| SUBSECRETARIO: ING. FERNANDO MUSSI    | <b>RED DE COLECTORAS Y COLECTORES - PRIMERA ETAPA - SECTOR N° 1</b>          |                         |                  |
| DIRECTORA PROV.: ING. LILIA ROSSI     |                                                                              |                         |                  |
| PROYECTO: ING. JOSÉ J. LABUCKAS       | <b>FECHA: NOV / 09</b>                                                       | <b>ESCALA: 1 : 2500</b> | <b>PLANO N°:</b> |
| DIBUJO: ING. JOSÉ J. LABUCKAS         |                                                                              |                         |                  |