
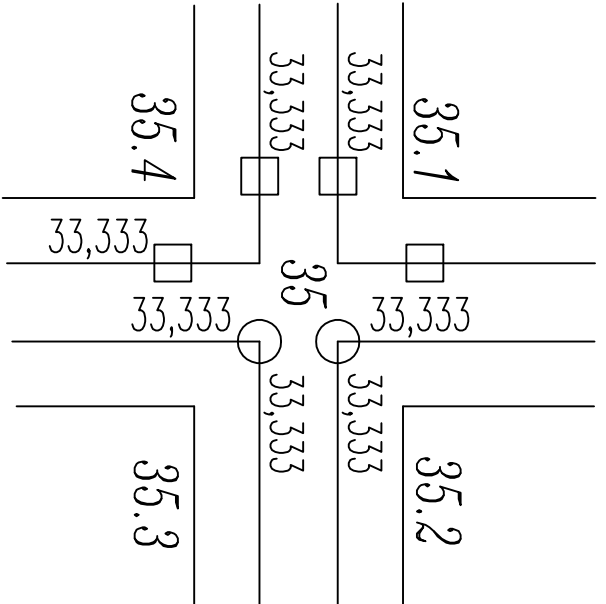
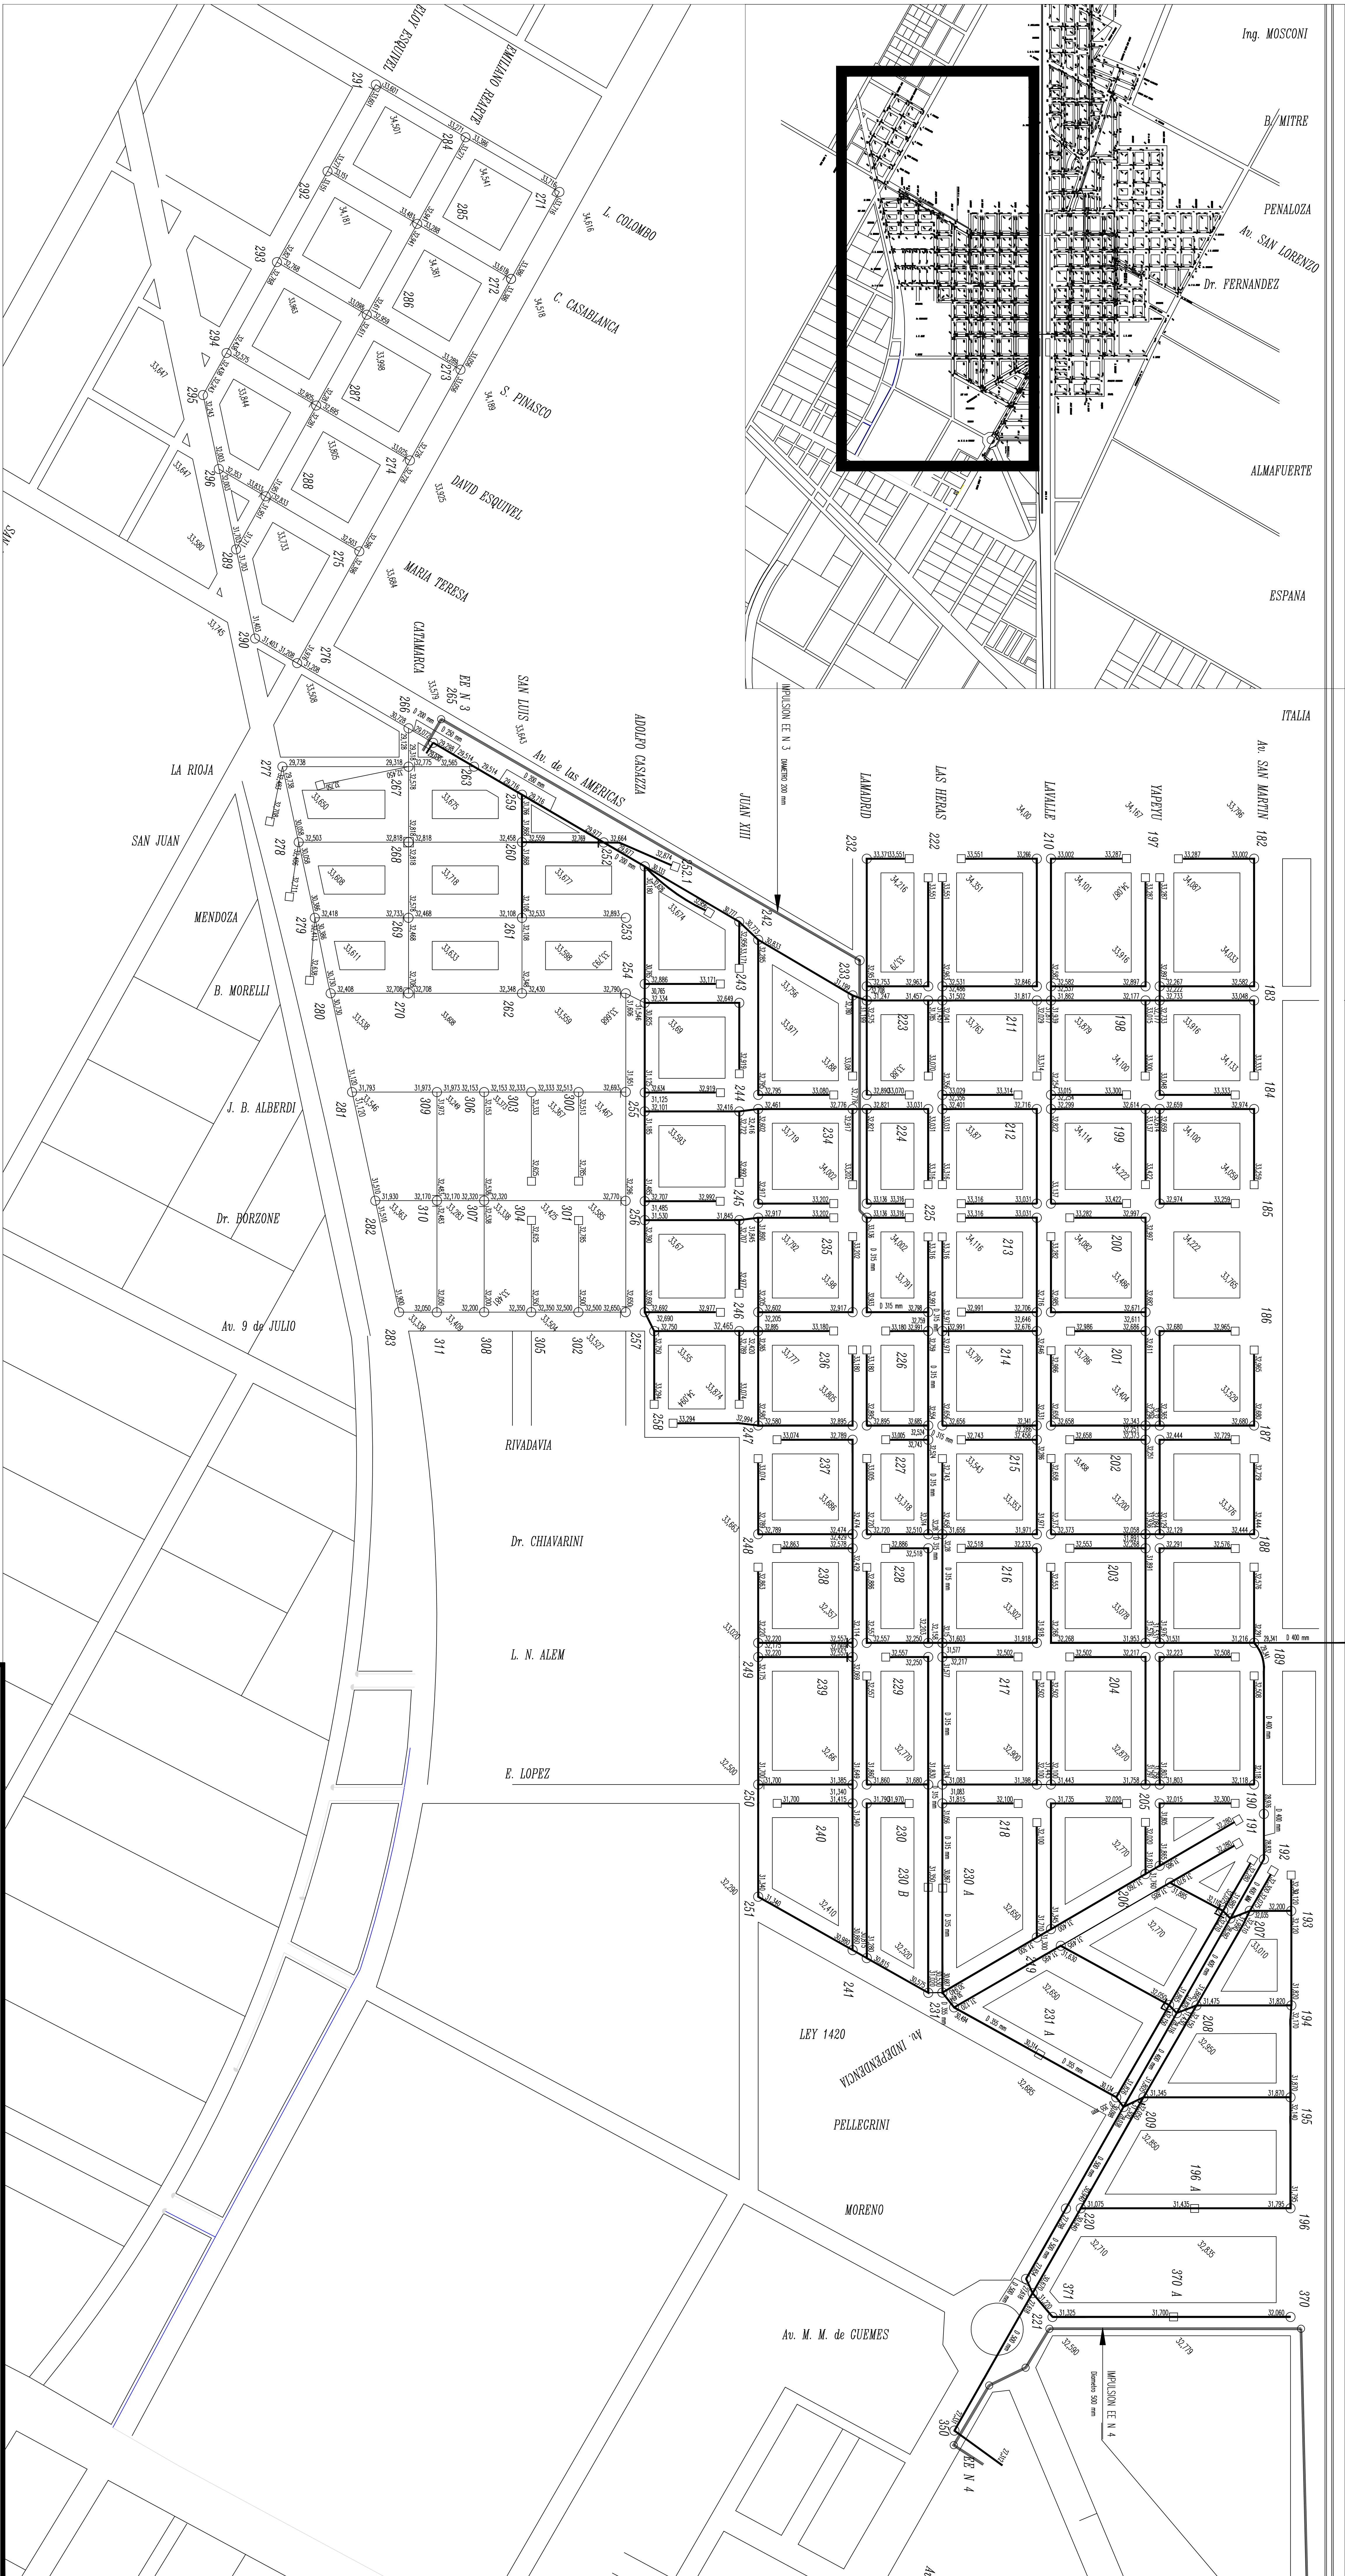


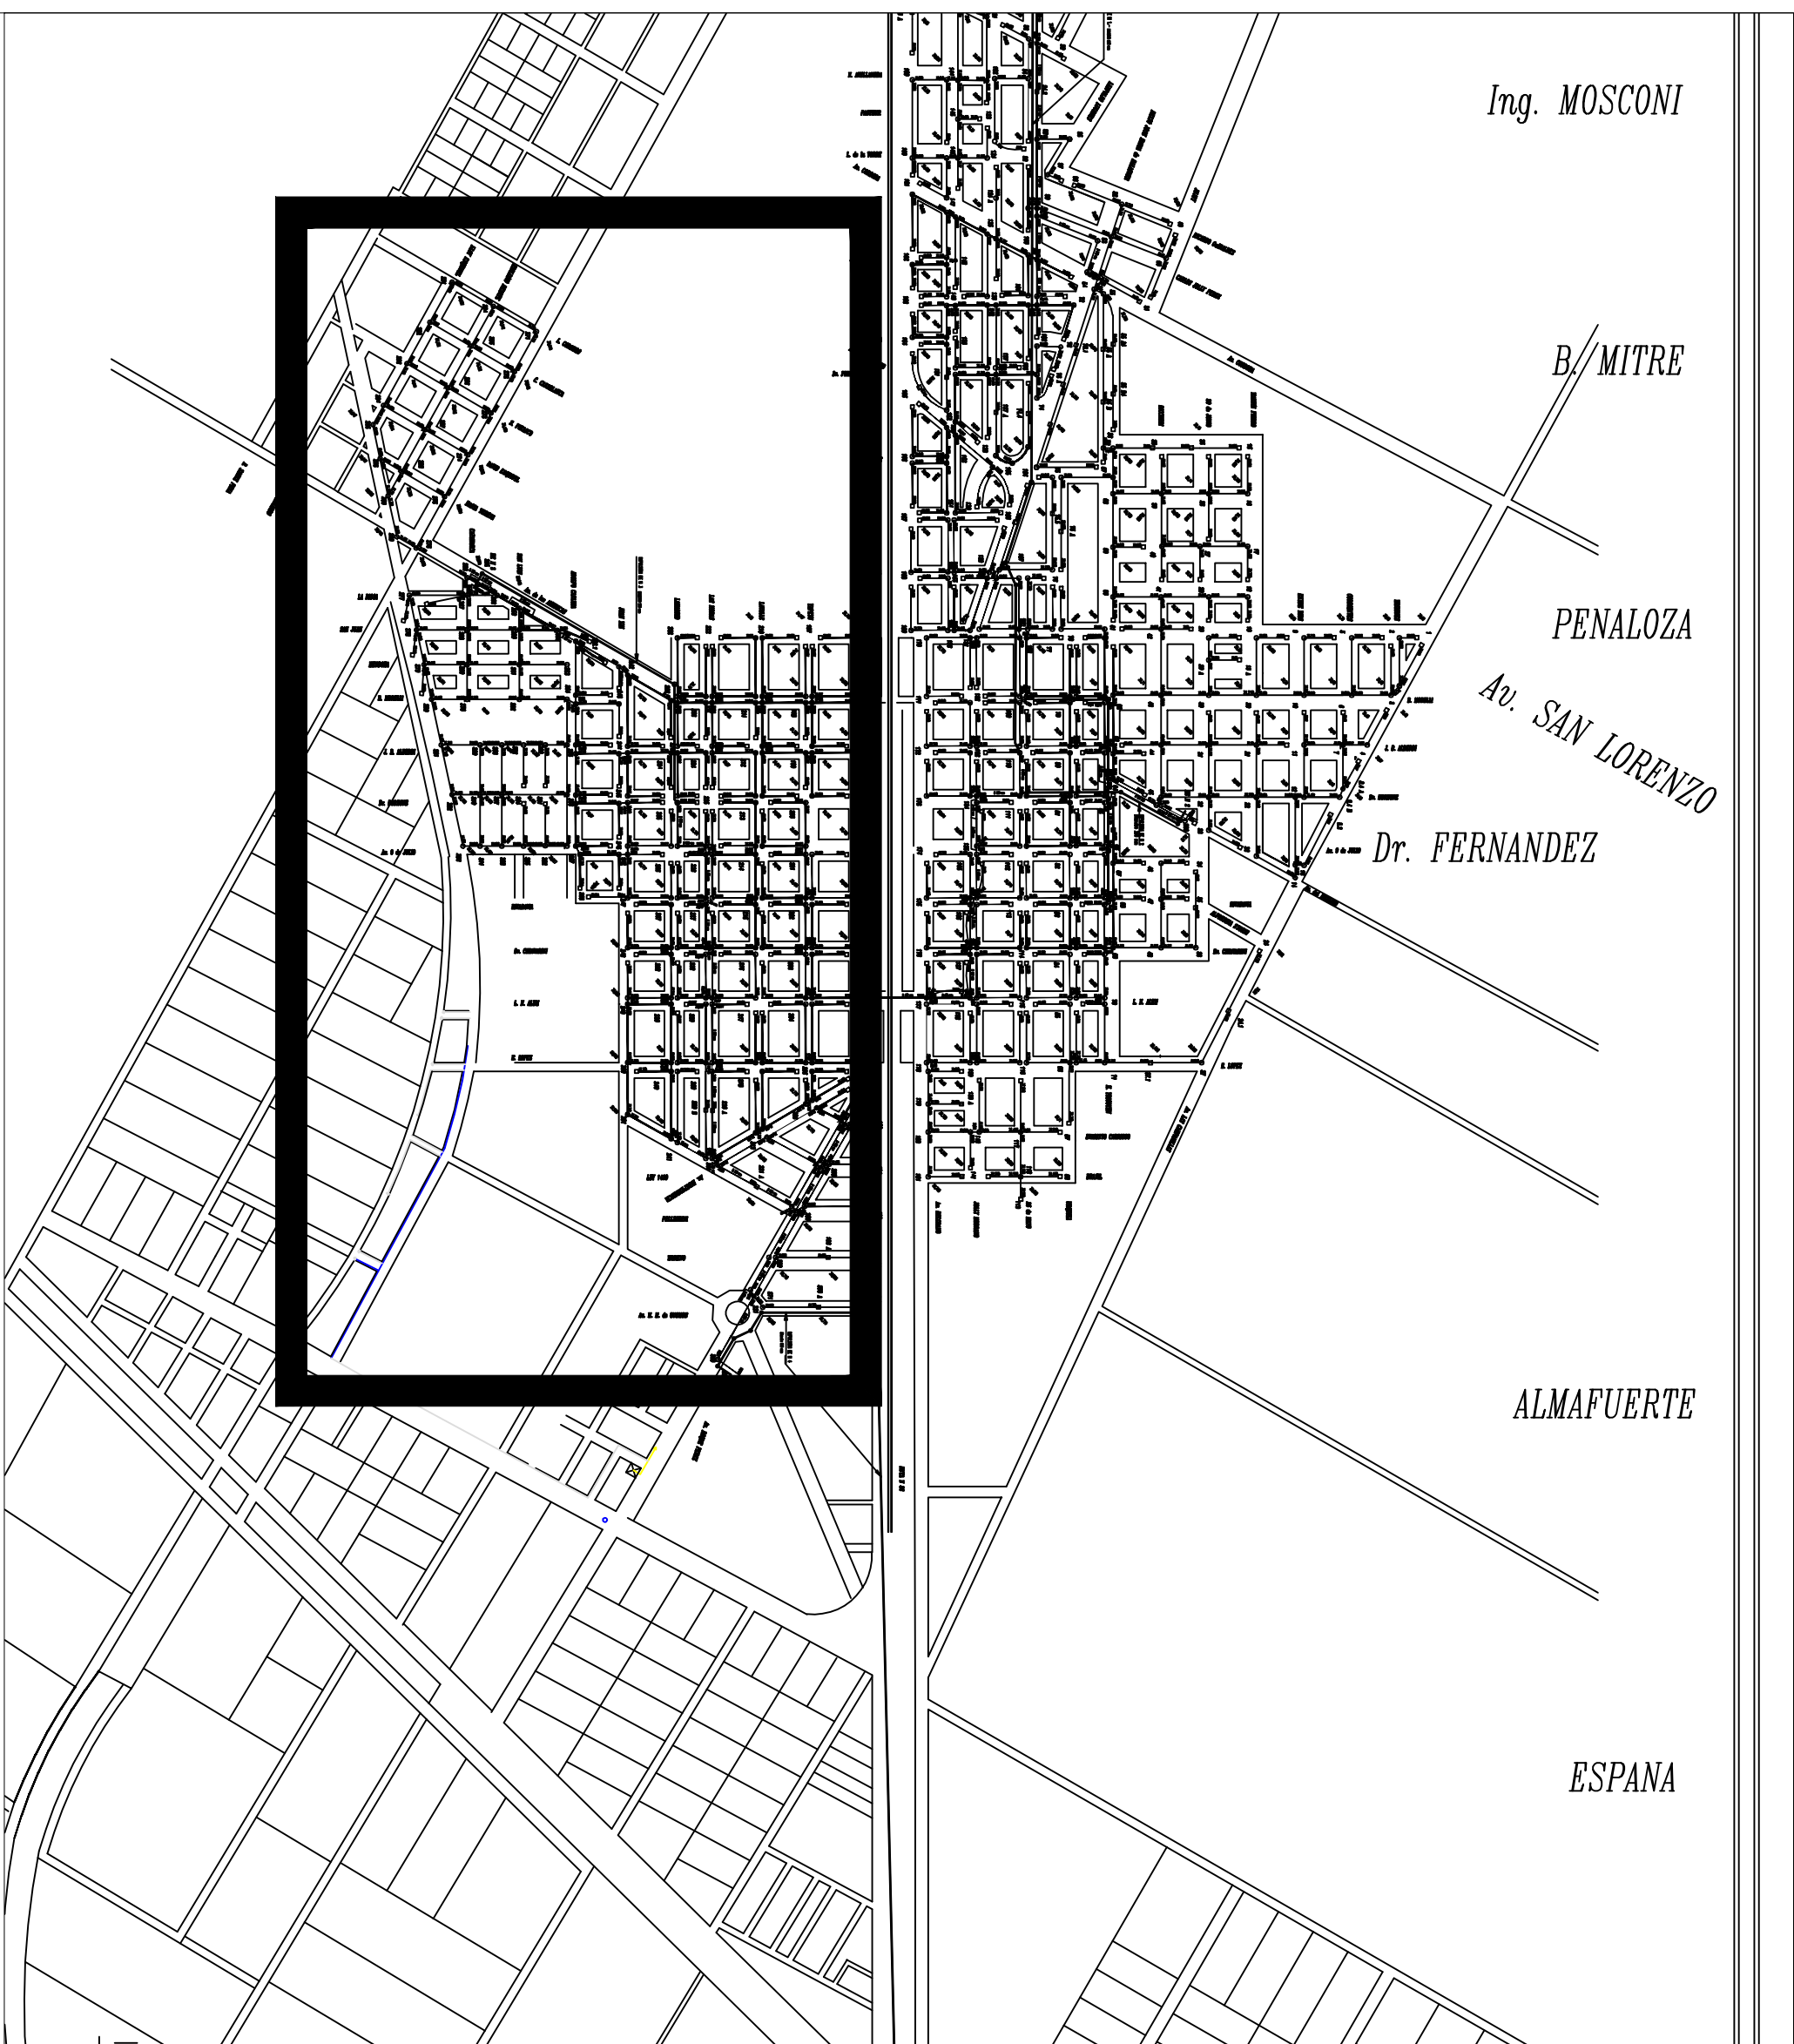

NOTAS:

— CAÑERÍAS A INSTALAR EN PRIMERA ETAPA
— CAÑERÍAS A INSTALAR EN SEGUNDA ETAPA

0.00 CANERIAS DE IMPULSION

☐ 0,00 CAMARAS DE LIMPIEZA COMO INICIO DE CANERIAS

44 CAMARAS DE REGISTRO SEGUN PLEGU Y PLANOS

♦♦ LAS CANTERAS SIN DIÁMETRO CORRESPONDE CONSIDERARLA DIÁMETRO 0,180 MILLÍMOS.

♦♦ ANTES DE COMENZAR CON LA OBRA SE DEBERA REALIZAR UNA NIVELACION DE TODOS

LOS PUNTOS FIJOS QUE SE UTILIZARÁN EN LA MISMA, VERIFICANDO LAS COTAS DEL PROYECTO SEGUN LA PLANILLA DE CALCULOS QUE OBRAN EN EL MISMO.

 GOBIERNO DE SANTA FE MINISTERIO DE AGUAS, SERVICIOS PÚBLICOS Y MEDIO AMBIENTE DIRECCIÓN PROVINCIAL DE SANEAMIENTO Y PRESERVACIÓN DE LOS RECURSOS HÍDRICOS		
MINISTRO: ARQ. ANTONIO CIANCIO		
SECRETARIO DE AGUAS: ING. H. ORSOLINI		
SUBSECRETARIO: ING. FERNANDO MUSSI		
DIRECTORA PROV.: ING. LILIA ROSSI		
PROYECTO: ING. JOSÉ J. LABUCKAS		
DIBUJO: ING. JOSÉ J. LABUCKAS		
OBRA: Desagües Cloacales de la Localidad PEREZ - Departamento ROSARIO RED DE COLECTORAS Y COLECTORES - PRIMERA ETAPA - SECTOR N° 3		
FECHA: NOV / 09	ESCALA: 1 : 2500	PLANO N°: