


PASSO
DANTE
LAPRIDA
B. MITRE
V. SARFIELD
RIVADAVIA
25 DE MAYO
SAN MARTIN
ALBERDI
SARMIENTO
CERVANTES
RAWSON
AZCUENAGA
V. HUGO
CASTELLI
CE-300
SAAVEDRA


RUTA PROV. N°92

VENE DE EE CANO PNC # 0.200 C/6

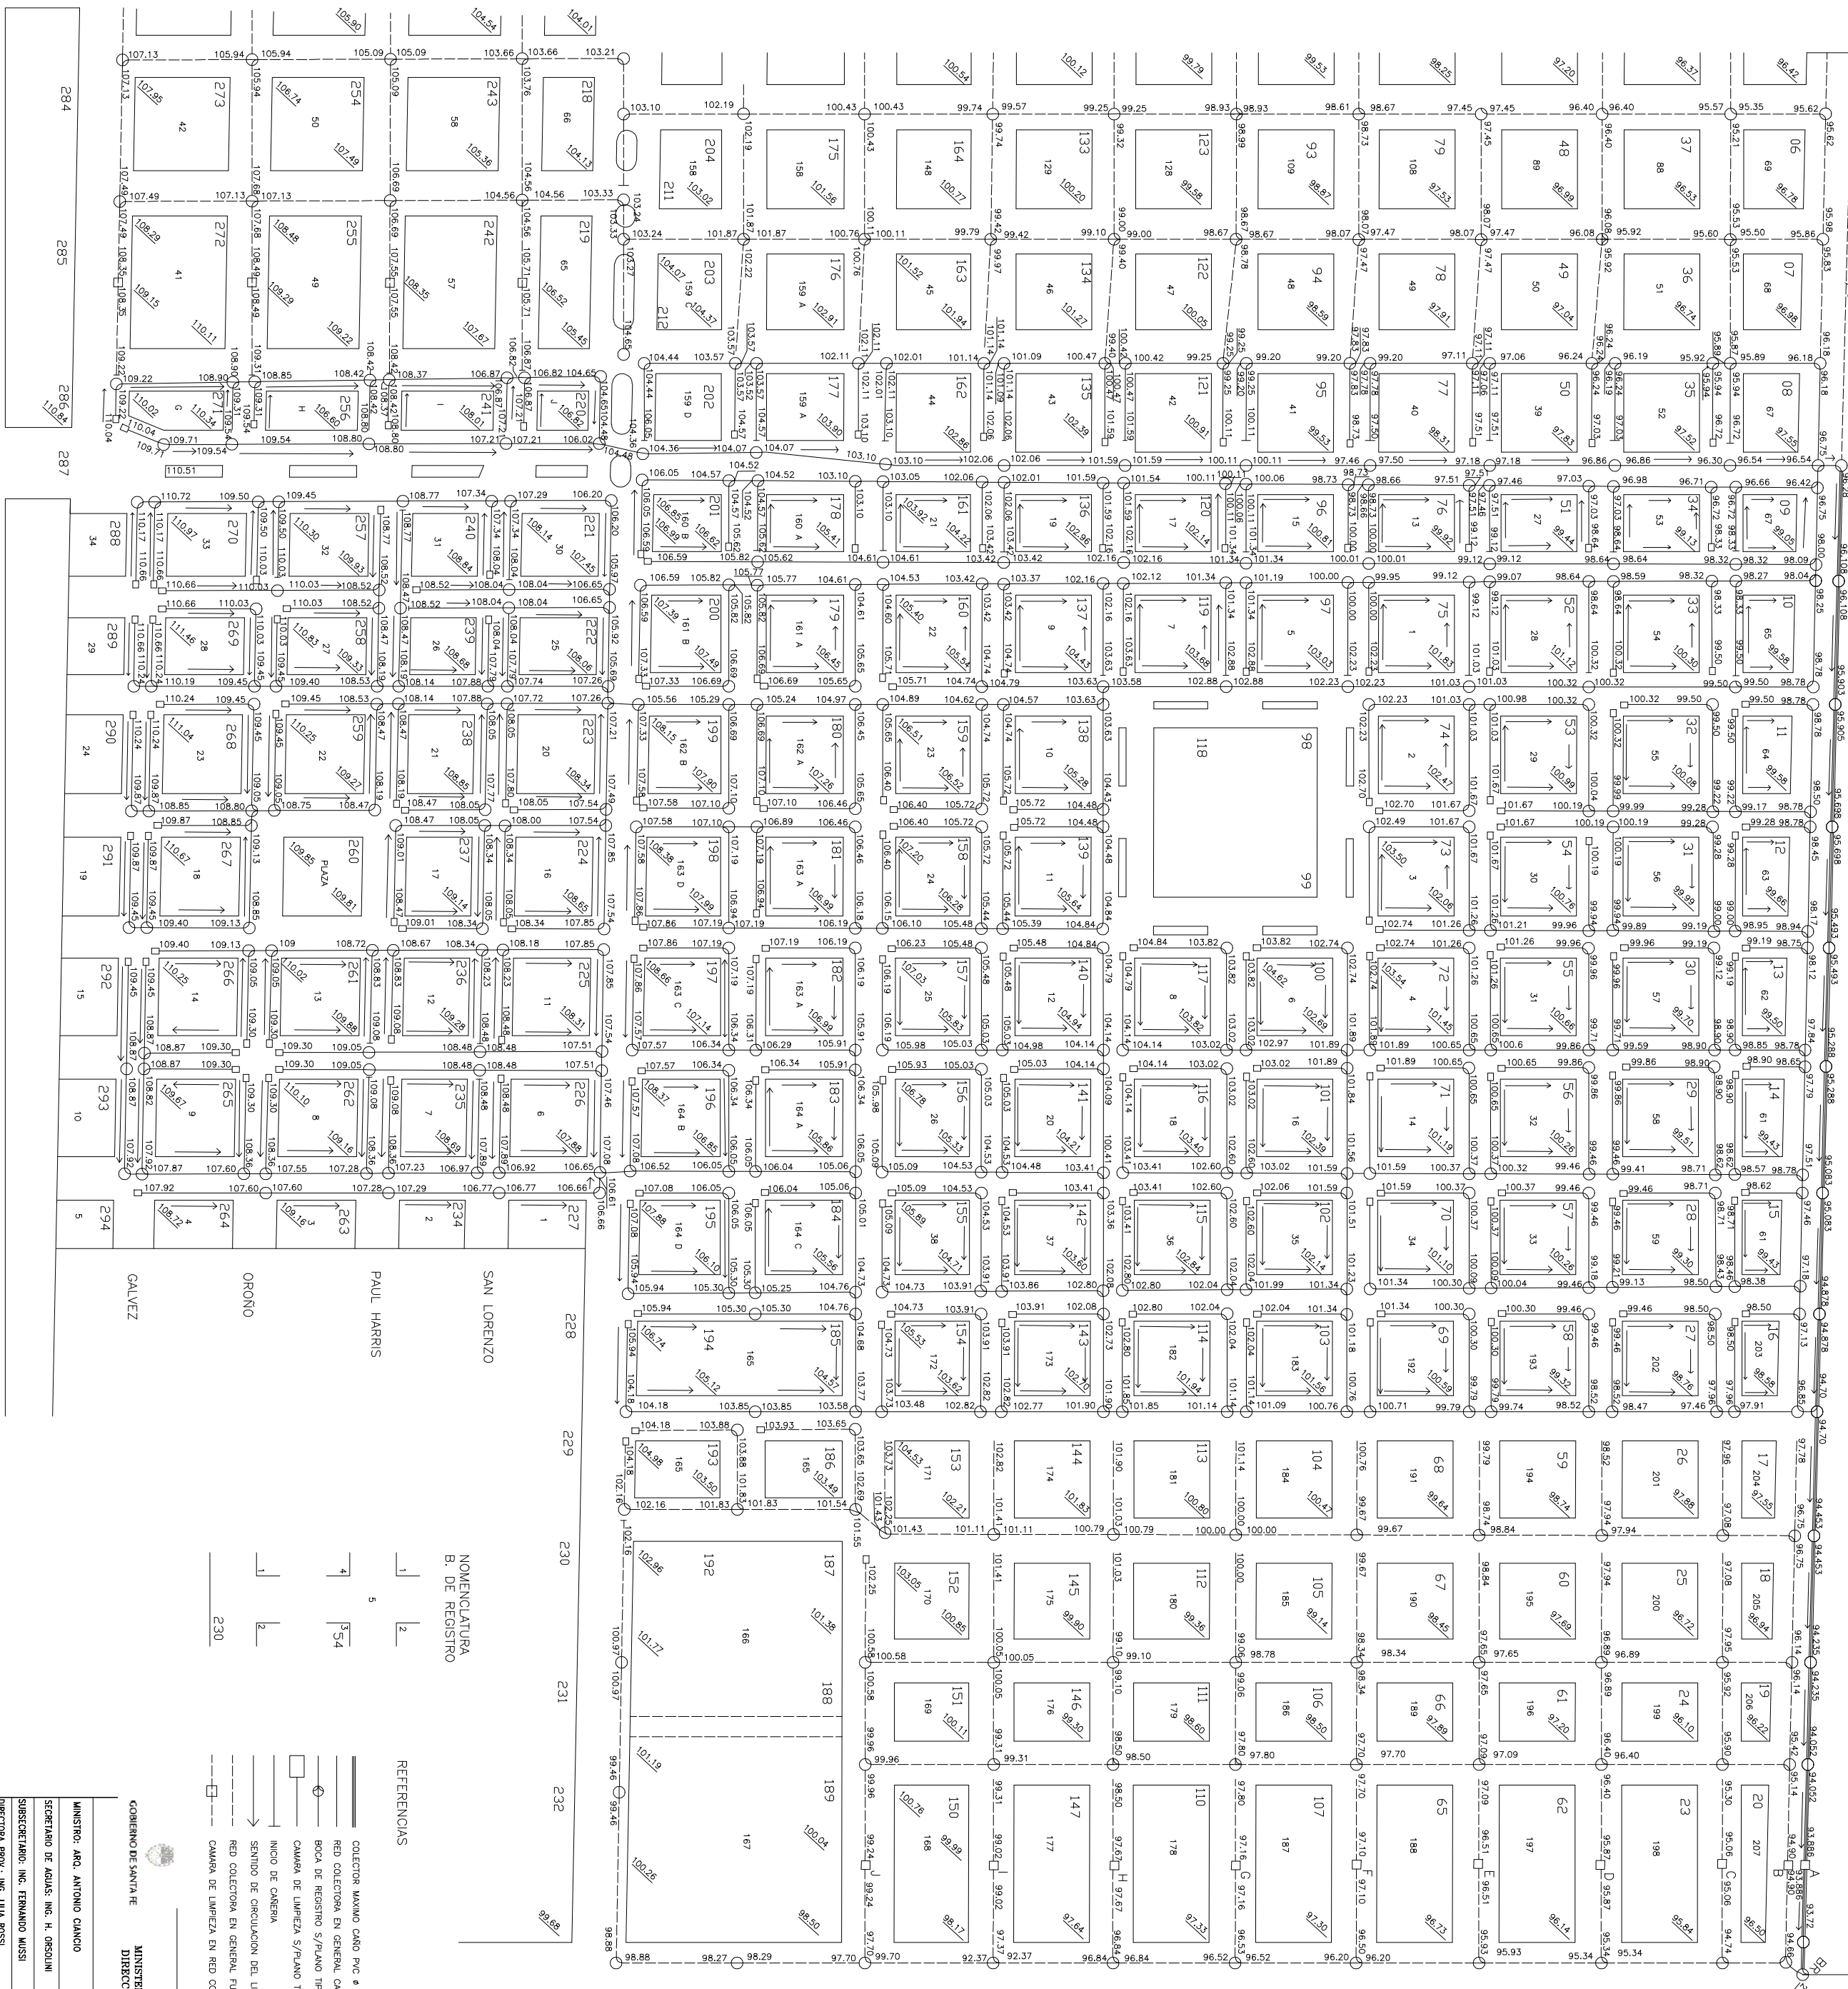

NOMENCLATURA
B. DE REGISTRO

REFERENCIAS

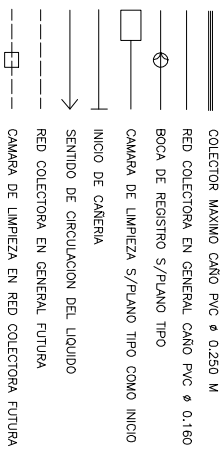

GOBIERNO DE SANTA FE	
MINISTERIO DE AGUAS, SERVICIOS PUBLICOS Y MEDIO AMBIENTE	
DIRECCION PROVINCIAL DE SANAMIENTO Y PRESERVACION DE LOS RECURSOS HIDRICOS	
PROVINCIA DE SANTA FE	
SECRETARIO DE AGUAS INE. H. GOSLINI	
SUBSECRETARIO, ING. FERNANDO MISSI	
DIRECCION PROV. ING. LILIA ROSSI	
Asesoramiento: Ing. LAURENZA JONES	
Tecnico: M. PELLEGRINI	
OBRA:	
CLOACAS	
LOCALIDAD SAN JOSE DE LA ESQUINA DPTO. CADEZOS	
RED DE COLECTORAS	
FECHA	ESCALA
1/0	PLANO N°