


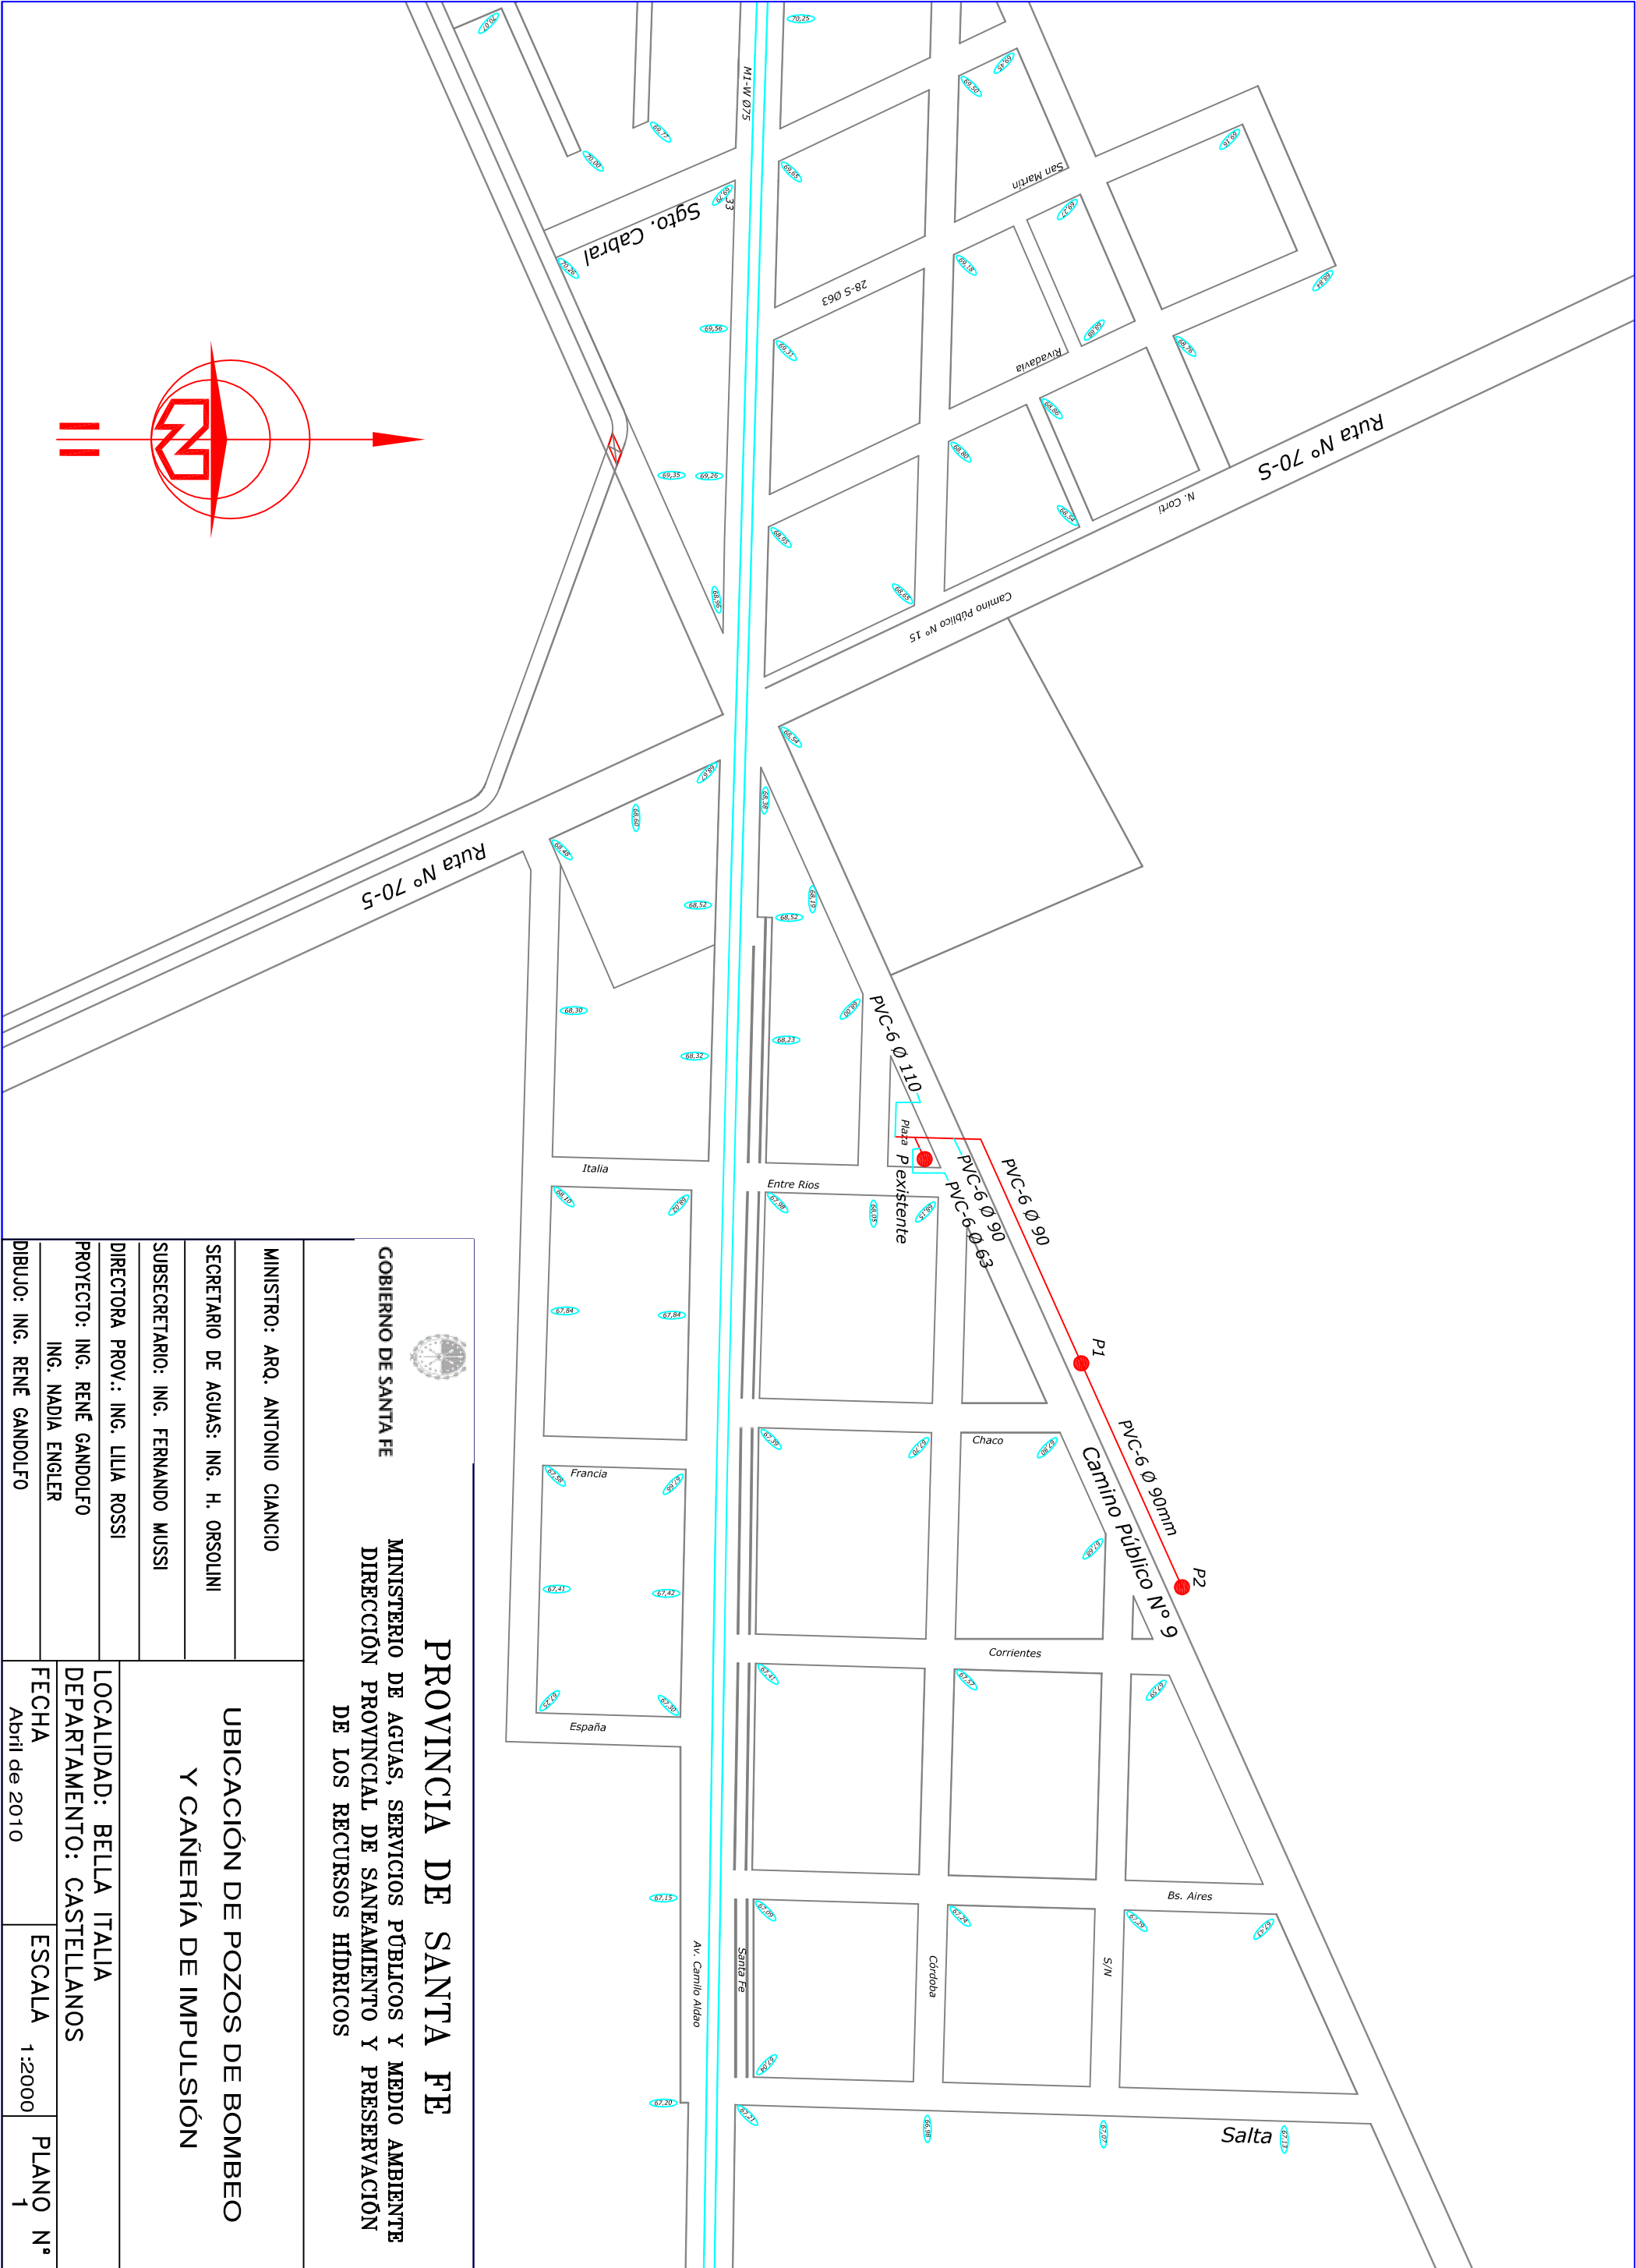

GOBIERNO DE SANTA FE PROVINCIA DE SANTA FE		MINISTERIO DE AGUAS, SERVICIOS PÚBLICOS Y MEDIO AMBIENTE	
DIRECCIÓN PROVINCIAL DE SANEAMIENTO Y PRESERVACIÓN DE LOS RECURSOS HÍDRICOS		UBICACIÓN DE POZOS DE BOMBEO Y CAÑERÍA DE IMPULSIÓN	
MINISTRO: ARQ. ANTONIO CIANCIO		LOCALIDAD: BELLA ITALIA DEPARTAMENTO: CASTELLANOS	
SECRETARIO DE AGUAS: ING. H. ORSOLINI			
SUBSECRETARIO: ING. FERNANDO MUSSI			
DIRECTORA PROV.: ING. LILIA ROSSI			
PROYECTO: ING. RENÉ GANDOLFO ING. NADIA ENGLER			
DIBUJO: ING. RENÉ GANDOLFO		FECHA Abril de 2010	ESCALA 1:2000 PLANO N° 1