



PARILLA 1 - NIVEL 19,635 - VARAS
ESC. 1:100

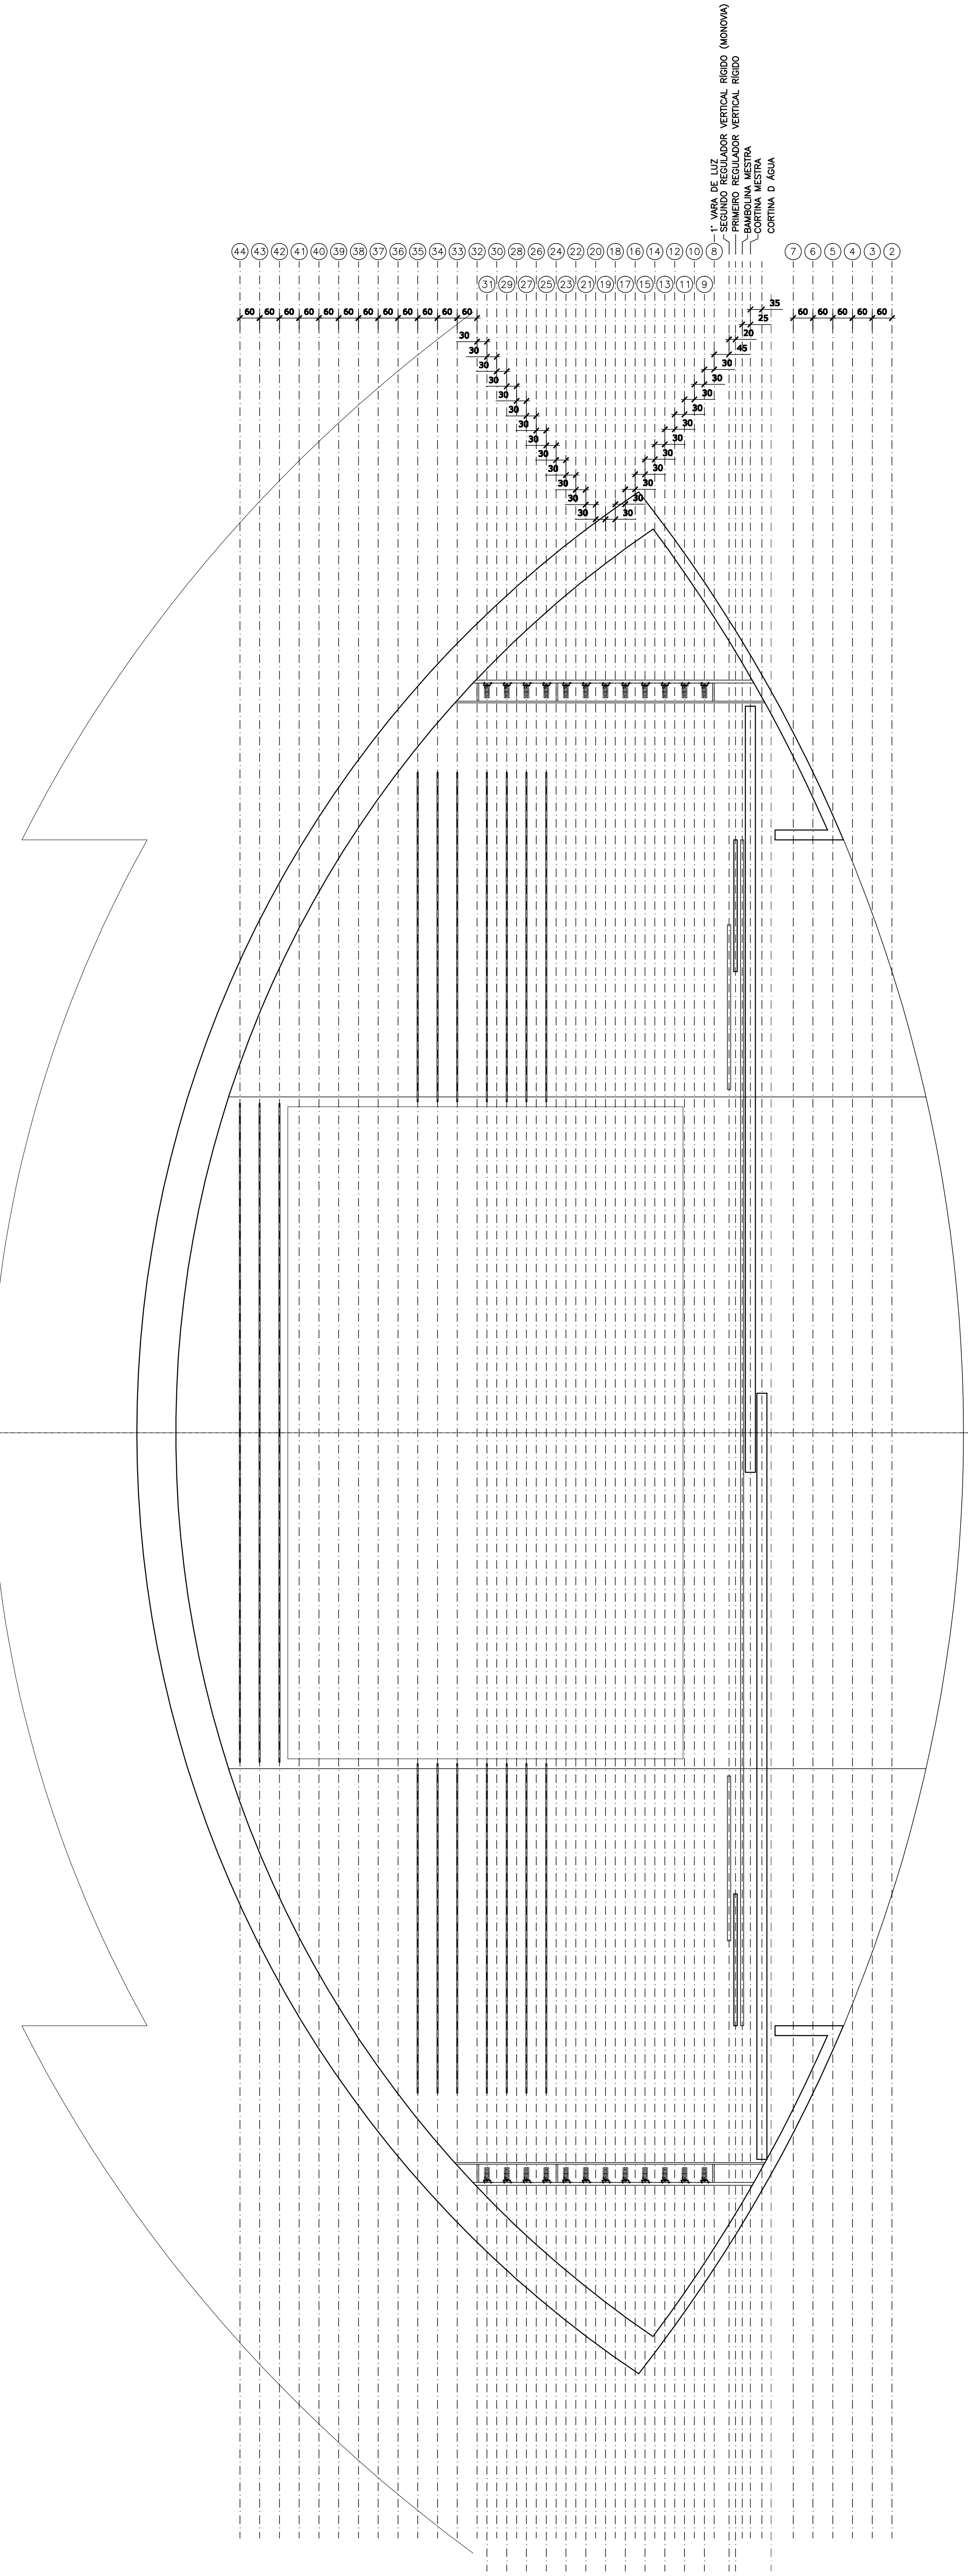

PARILLA 2 - NIVEL 17,275 - VARAS
ESC. 1:100

- LEYENDA:
- NIVEL ACABADO
 - NIVEL EN LOSA
 - NIVEL ACABADO
 - NIVEL EN LOSA
 - NIVEL DEL CORTE
 - PLANO
 - ESTRUCTURA
 - ALBAÑILERIA

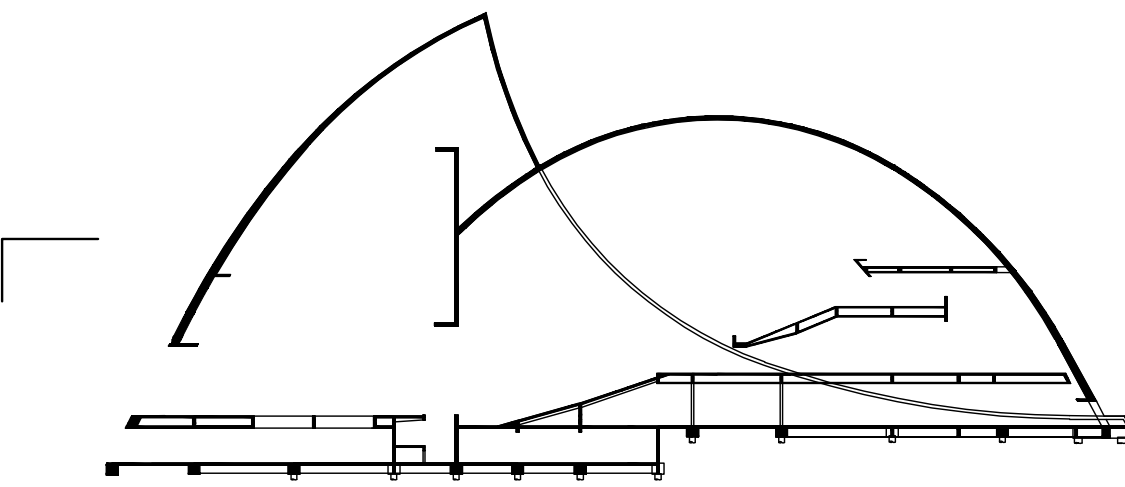

PLANO DE REFERENCIA, NO SERÁ TENIDO EN CUENTA PARA LA COTIZACIÓN.

UNIDAD PROVINCIAL EJECUTORA DE PROYECTOS ESPECIALES	OBRA: PUERTO DE LA MUSICA	
	PROYECTO: TECNOLOGÍA TEATRAL	
	PLANO: PARILLA NIVEL 19,635 Y PARILLA 2 NIVEL 17,275	
	ARQ. OSCAR NIEMEYER	
U.E.P.A. UNIDAD EJECUTORA PROYECTOS ARQUITECTURA	REVISIÓN:	
	DIB.	
	09 06 2010 ESCALA 1:100	
	dsg TT 01-02-03-04-05-06-07	
GOBIERNO DE SANTA FE MINISTERIO DE OBRAS PÚBLICAS Y VIVIENDA		TT 05