



PUENTE DE CARGA - NIVEL 13,815  
ESC. 1:100

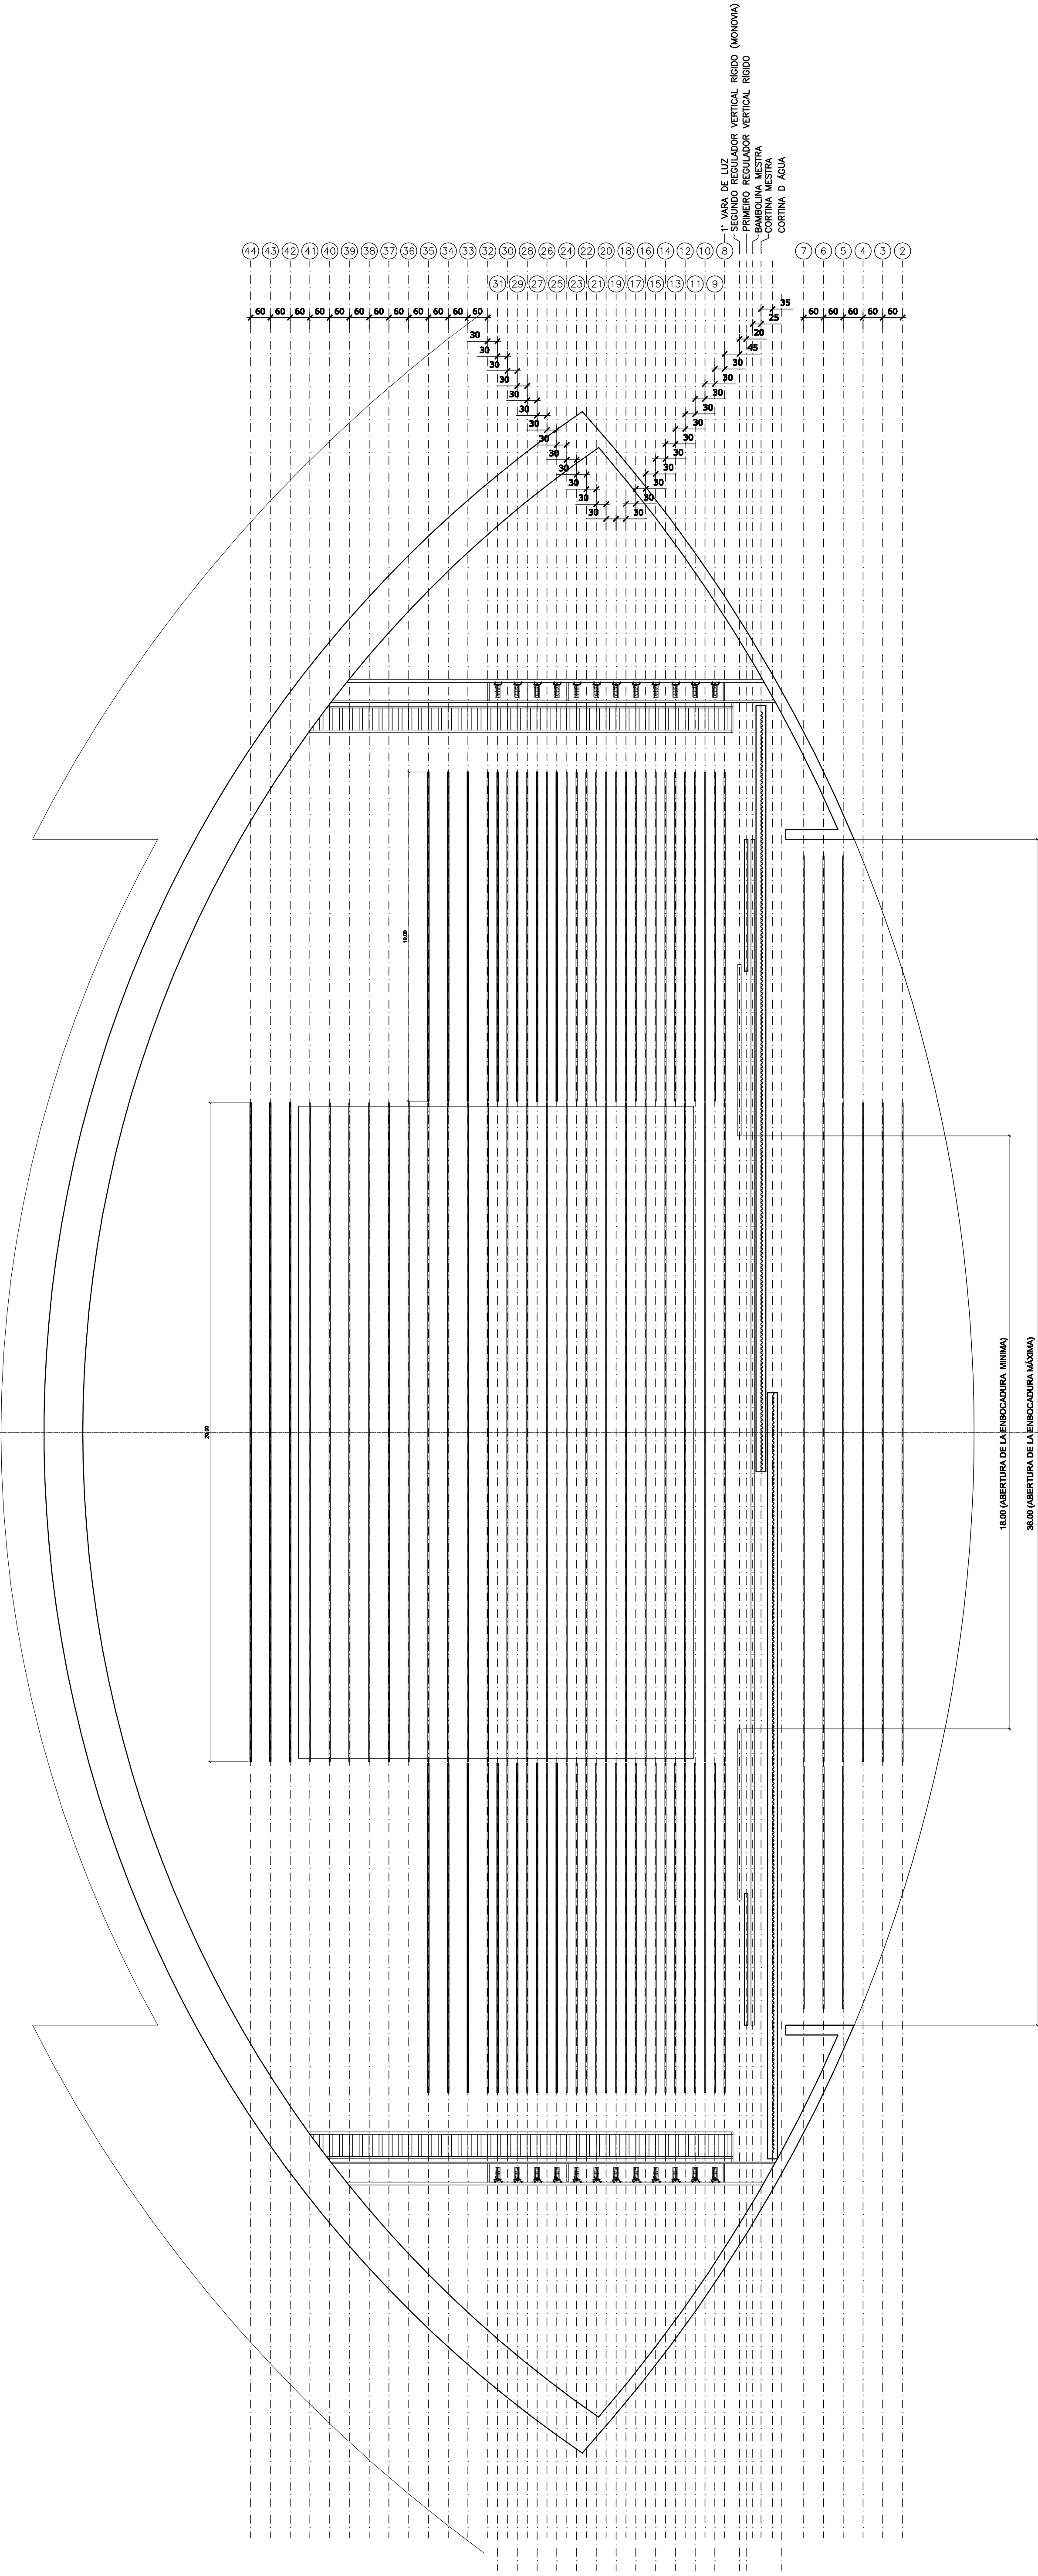

PUENTE TECNICA - NIVEL 11,365 / VARAS  
ESC. 1:100

NOTAS DE TECNOLOGÍA TEATRAL:  
1. CONSULTE HOJA PE-01.

- LEYENDA:
- NIVEL ACABADO
  - NIVEL EN LOSA
  - NIVEL ACABADO
  - NIVEL EN LOSA
  - Nº DEL CORTE
  - PLANO
  - ESTRUCTURA
  - ALBAÑILERIA

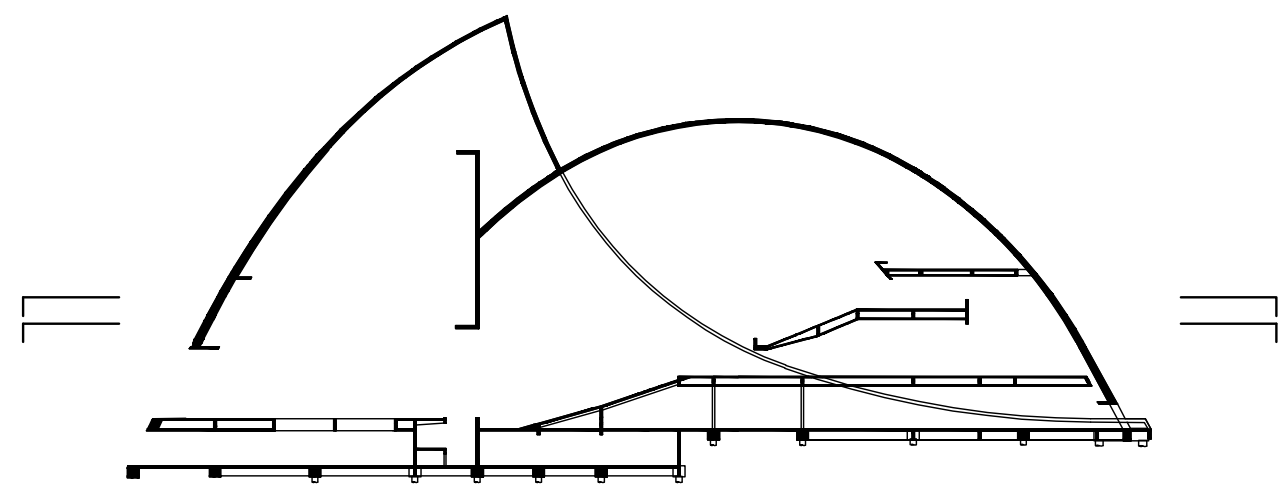

PLANO DE REFERENCIA, NO SERÁ TENIDO EN CUENTA PARA LA COTIZACIÓN.

UNIDAD PROVINCIAL EJECUTORA DE PROYECTOS ESPECIALES	OBRA: PUERTO DE LA MUSICA	
	PROYECTO: TECNOLOGÍA TEATRAL	
	PLANO: PUENTE CARGA NIVEL 13,815 Y PUENTE TEC. NIVEL 11,365	
	ARQ. OSCAR NIEMEYER	
U.E.P.A. UNIDAD EJECUTORA PROYECTOS ARQUITECTURA	REVISIÓN:	
	OBS:	
09 06 2010 ESCALA 1:100		diag. TT 01-02-03-04-05-06-07
GOBIERNO DE SANTA FE MINISTERIO DE OBRAS PÚBLICAS Y VIVIENDA		TT 06