


PARILLA - NIVEL 19,635
ESC. 1:100

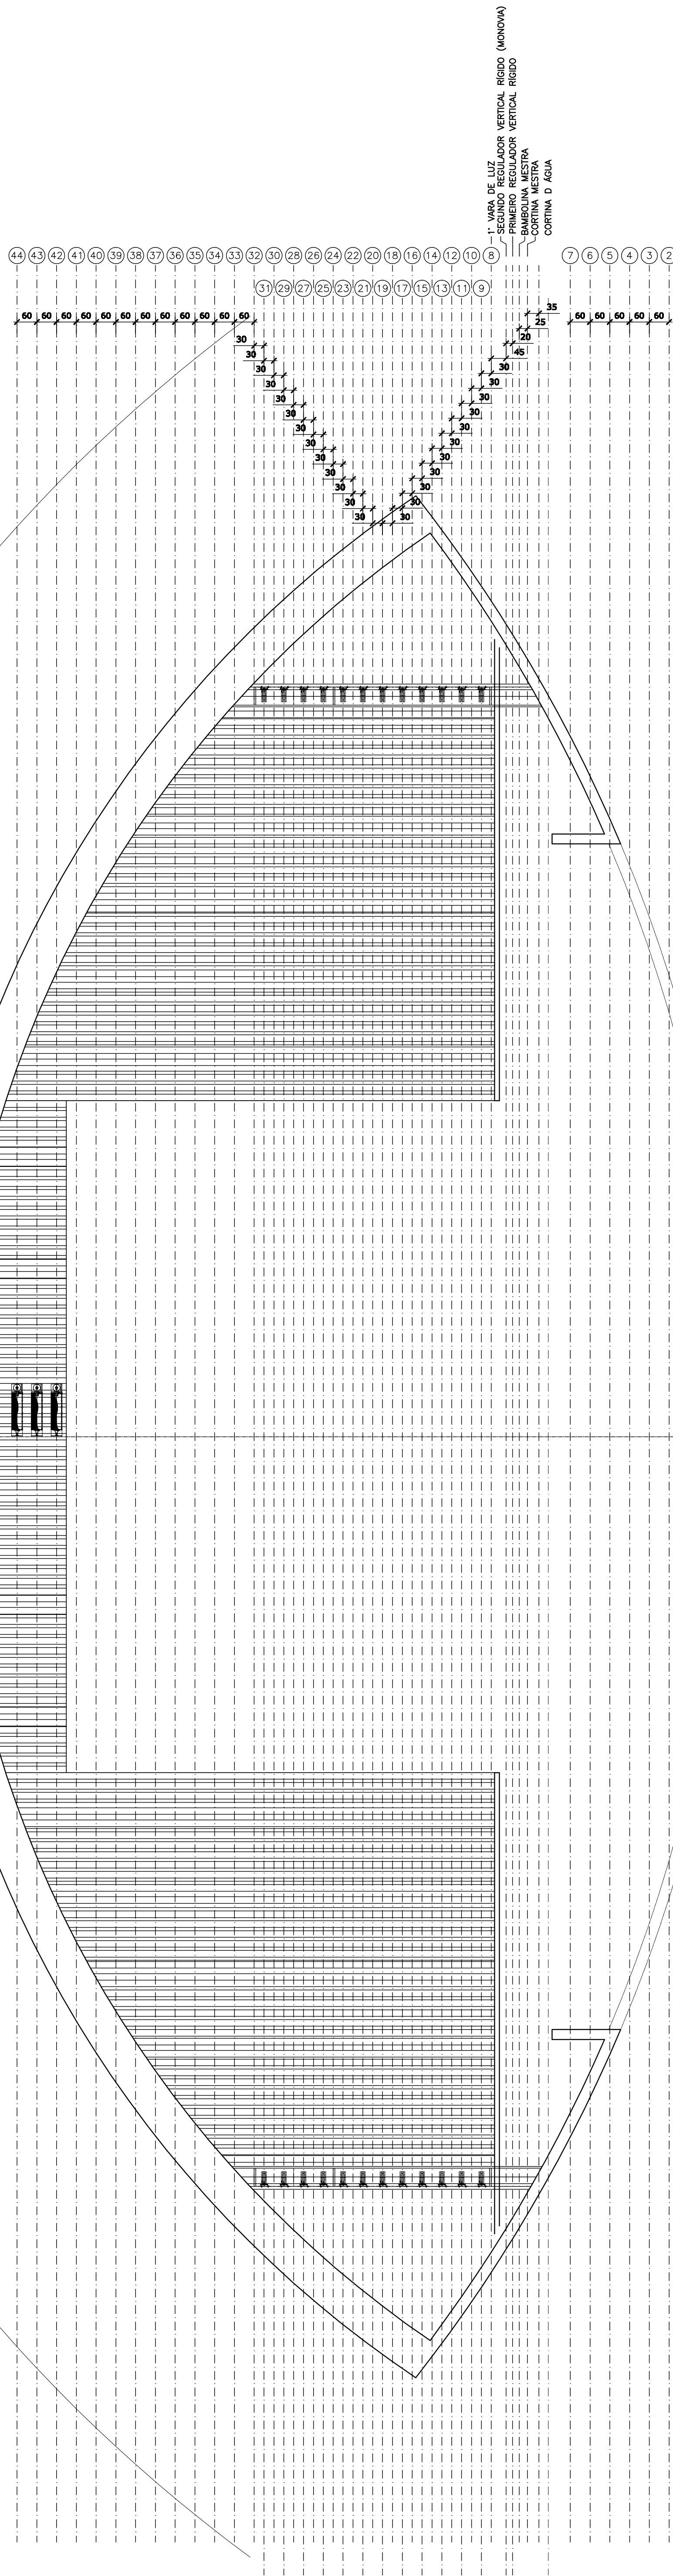


PARILLA 2 - NIVEL 17,275
ESC. 1:100

NOTAS DE TECNOLOGÍA TEATRAL:

1. CONSULTE HOJA PE 01.

LEYENDA:

- NIVEL ACABADO
- NIVEL EN LOSA
- NIVEL ACABADO
- NIVEL EN LOSA
- Y DEL CORTE
- PLANO
- ESTRUCTURA
- ALBAÑILERIA

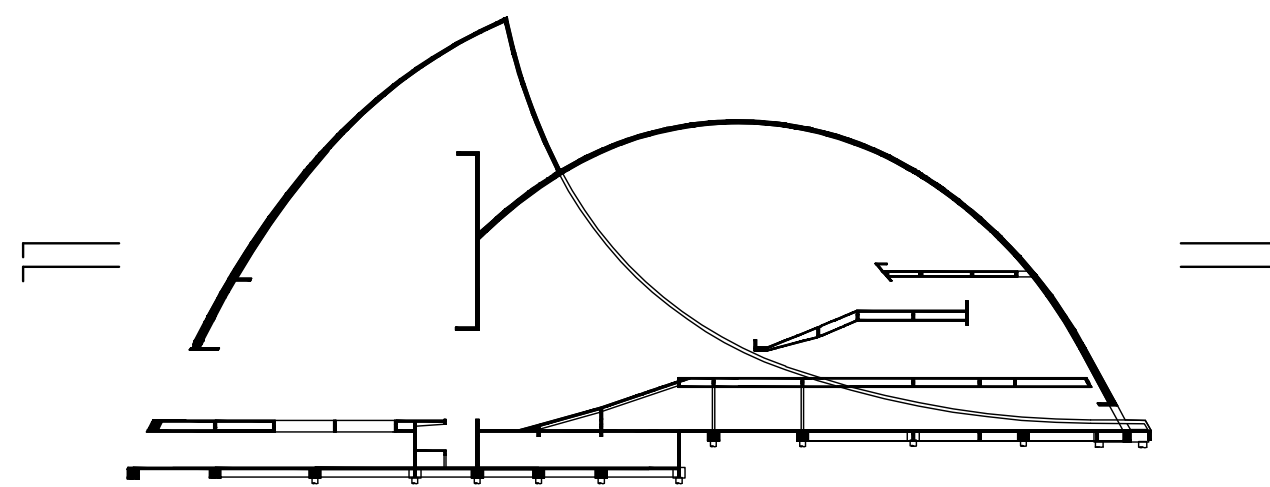

PLANO DE REFERENCIA, NO SERÁ TENIDO EN CUENTA PARA LA COTIZACIÓN.

UNIDAD PROVINCIAL EJECUTORA DE PROYECTOS ESPECIALES	OBRA: PUERTO DE LA MUSICA	
	PROYECTO: TECNOLOGÍA TEATRAL	
	PLANO: PLANTA NIVEL 19,635 Y PARRILLA 2 NIVEL 17,275	
	ARQ. OSCAR NIEMEYER	
U.E.P.A. UNIDAD EJECUTORA PROYECTOS ARQUITECTURA	REVISIÓN:	
	OBS:	
	09 06 2010 ESCALA 1:100	
	dsg TT 01-02-03-04-05-06-07	
GOBIERNO DE SANTA FE MINISTERIO DE OBRAS PÚBLICAS Y VIVIENDA		TT 07