




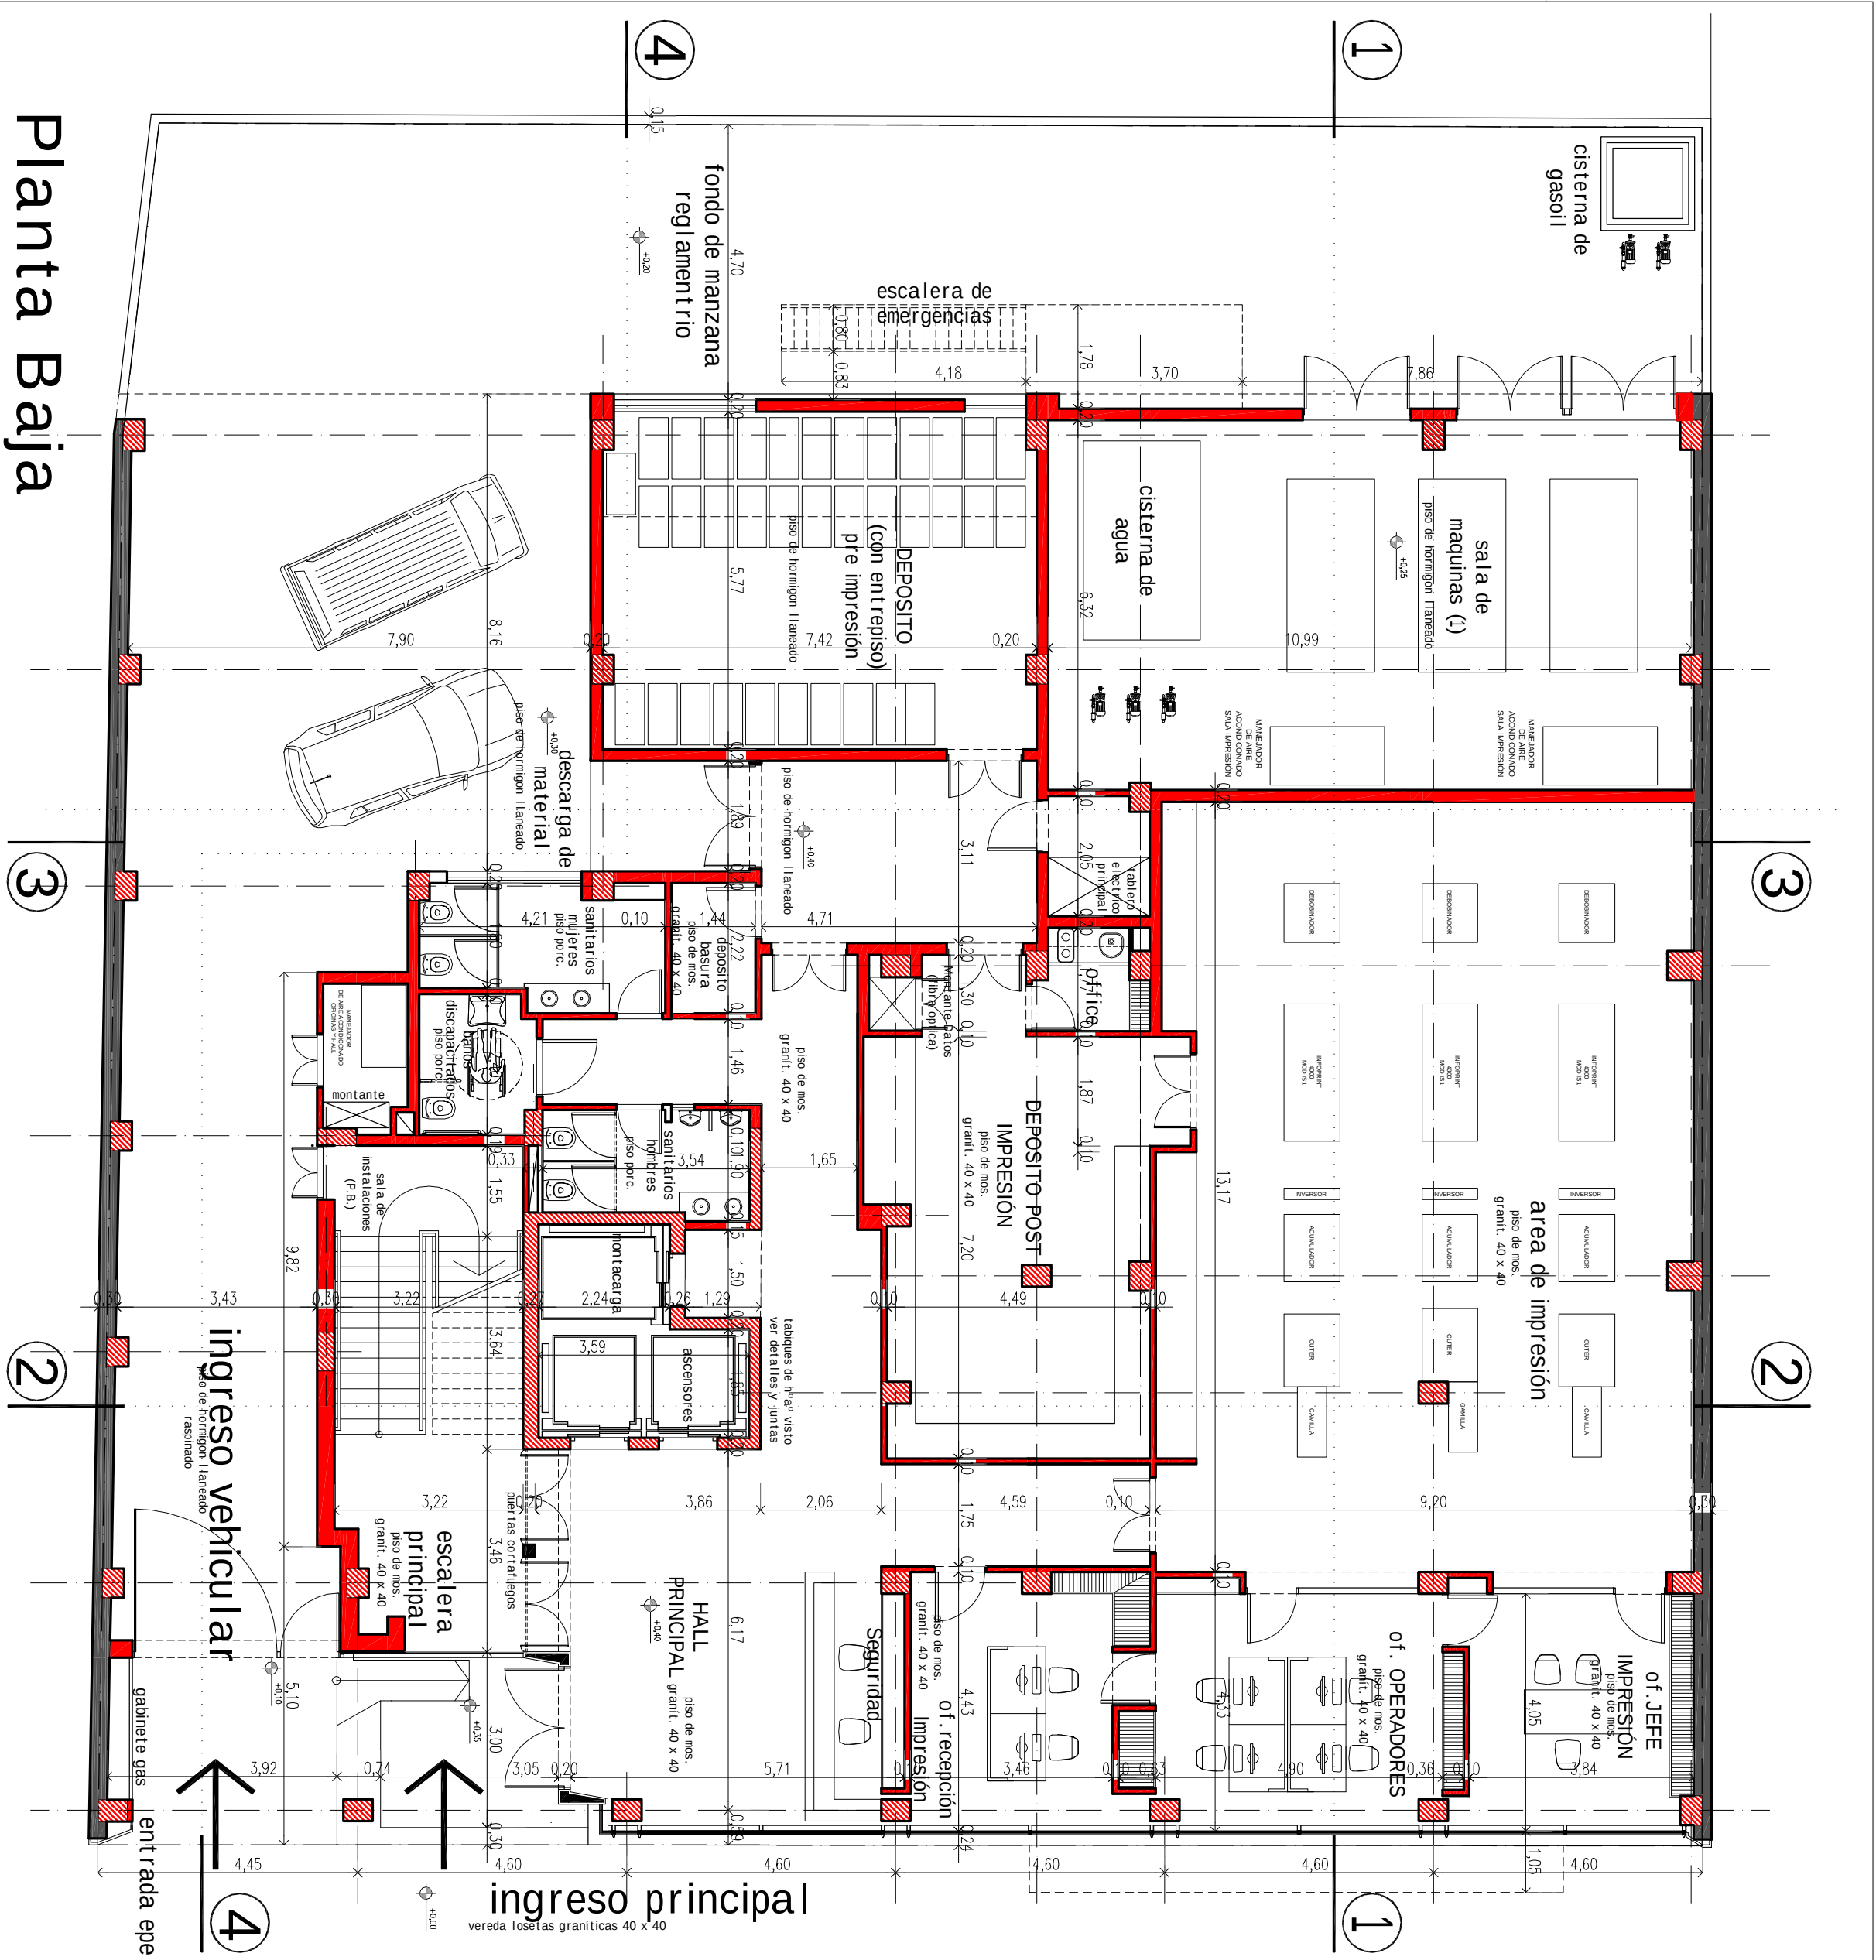


Planta Baja

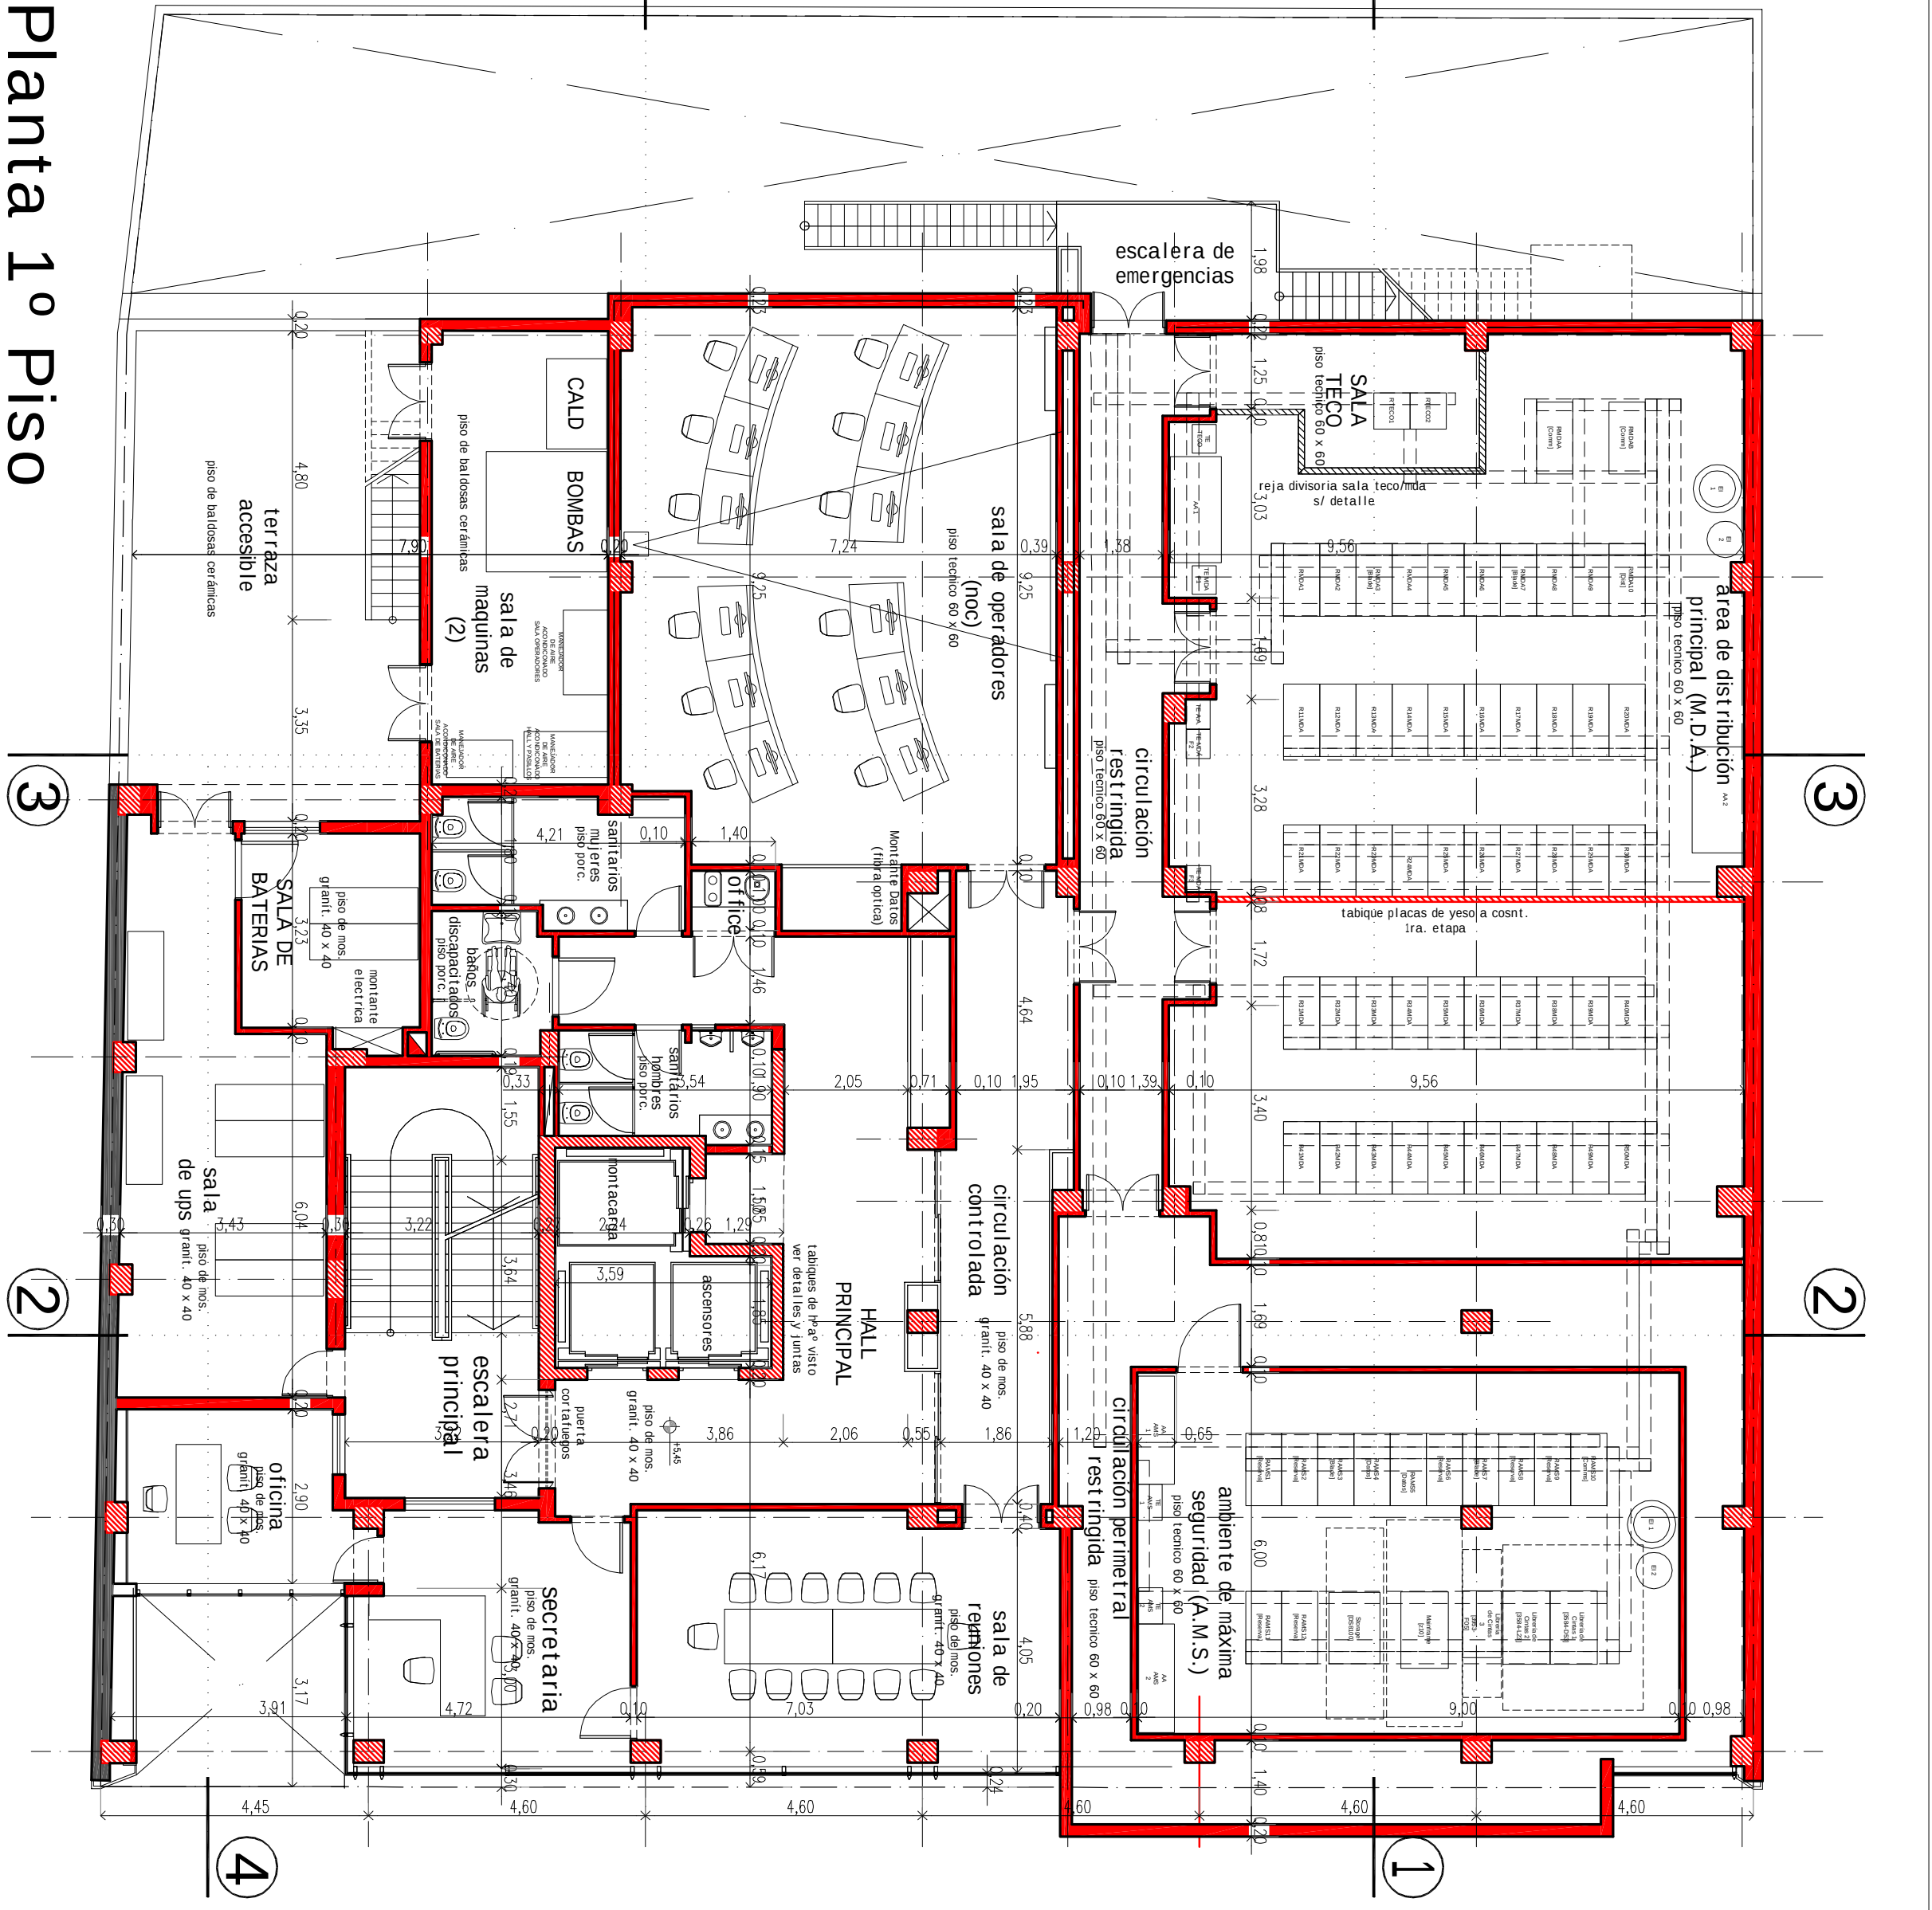


Planta 1º Piso

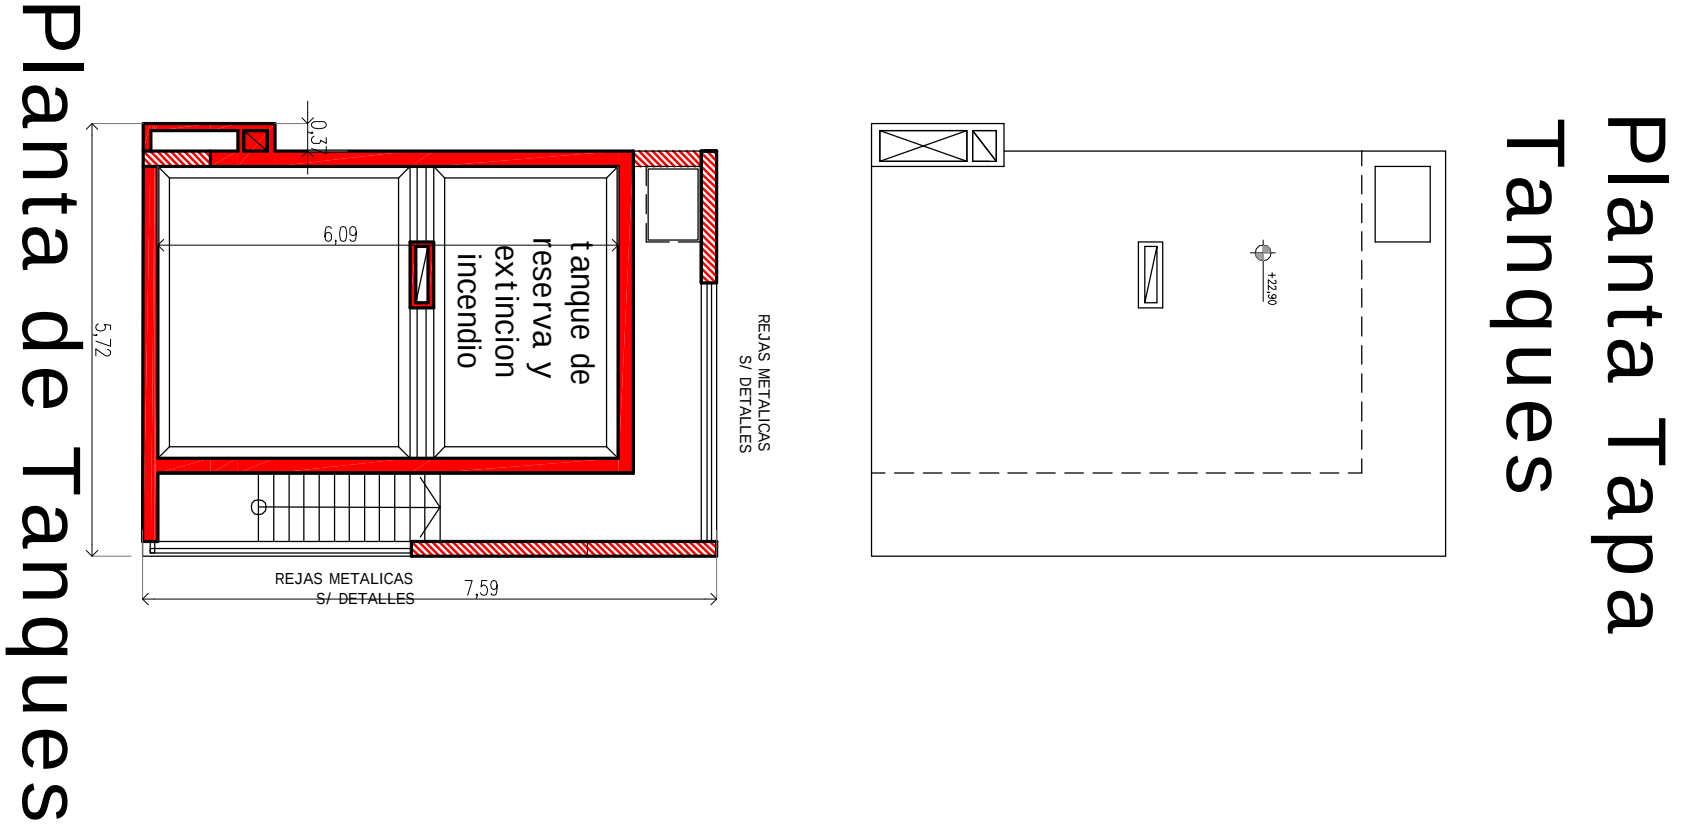


Planta de Tanques

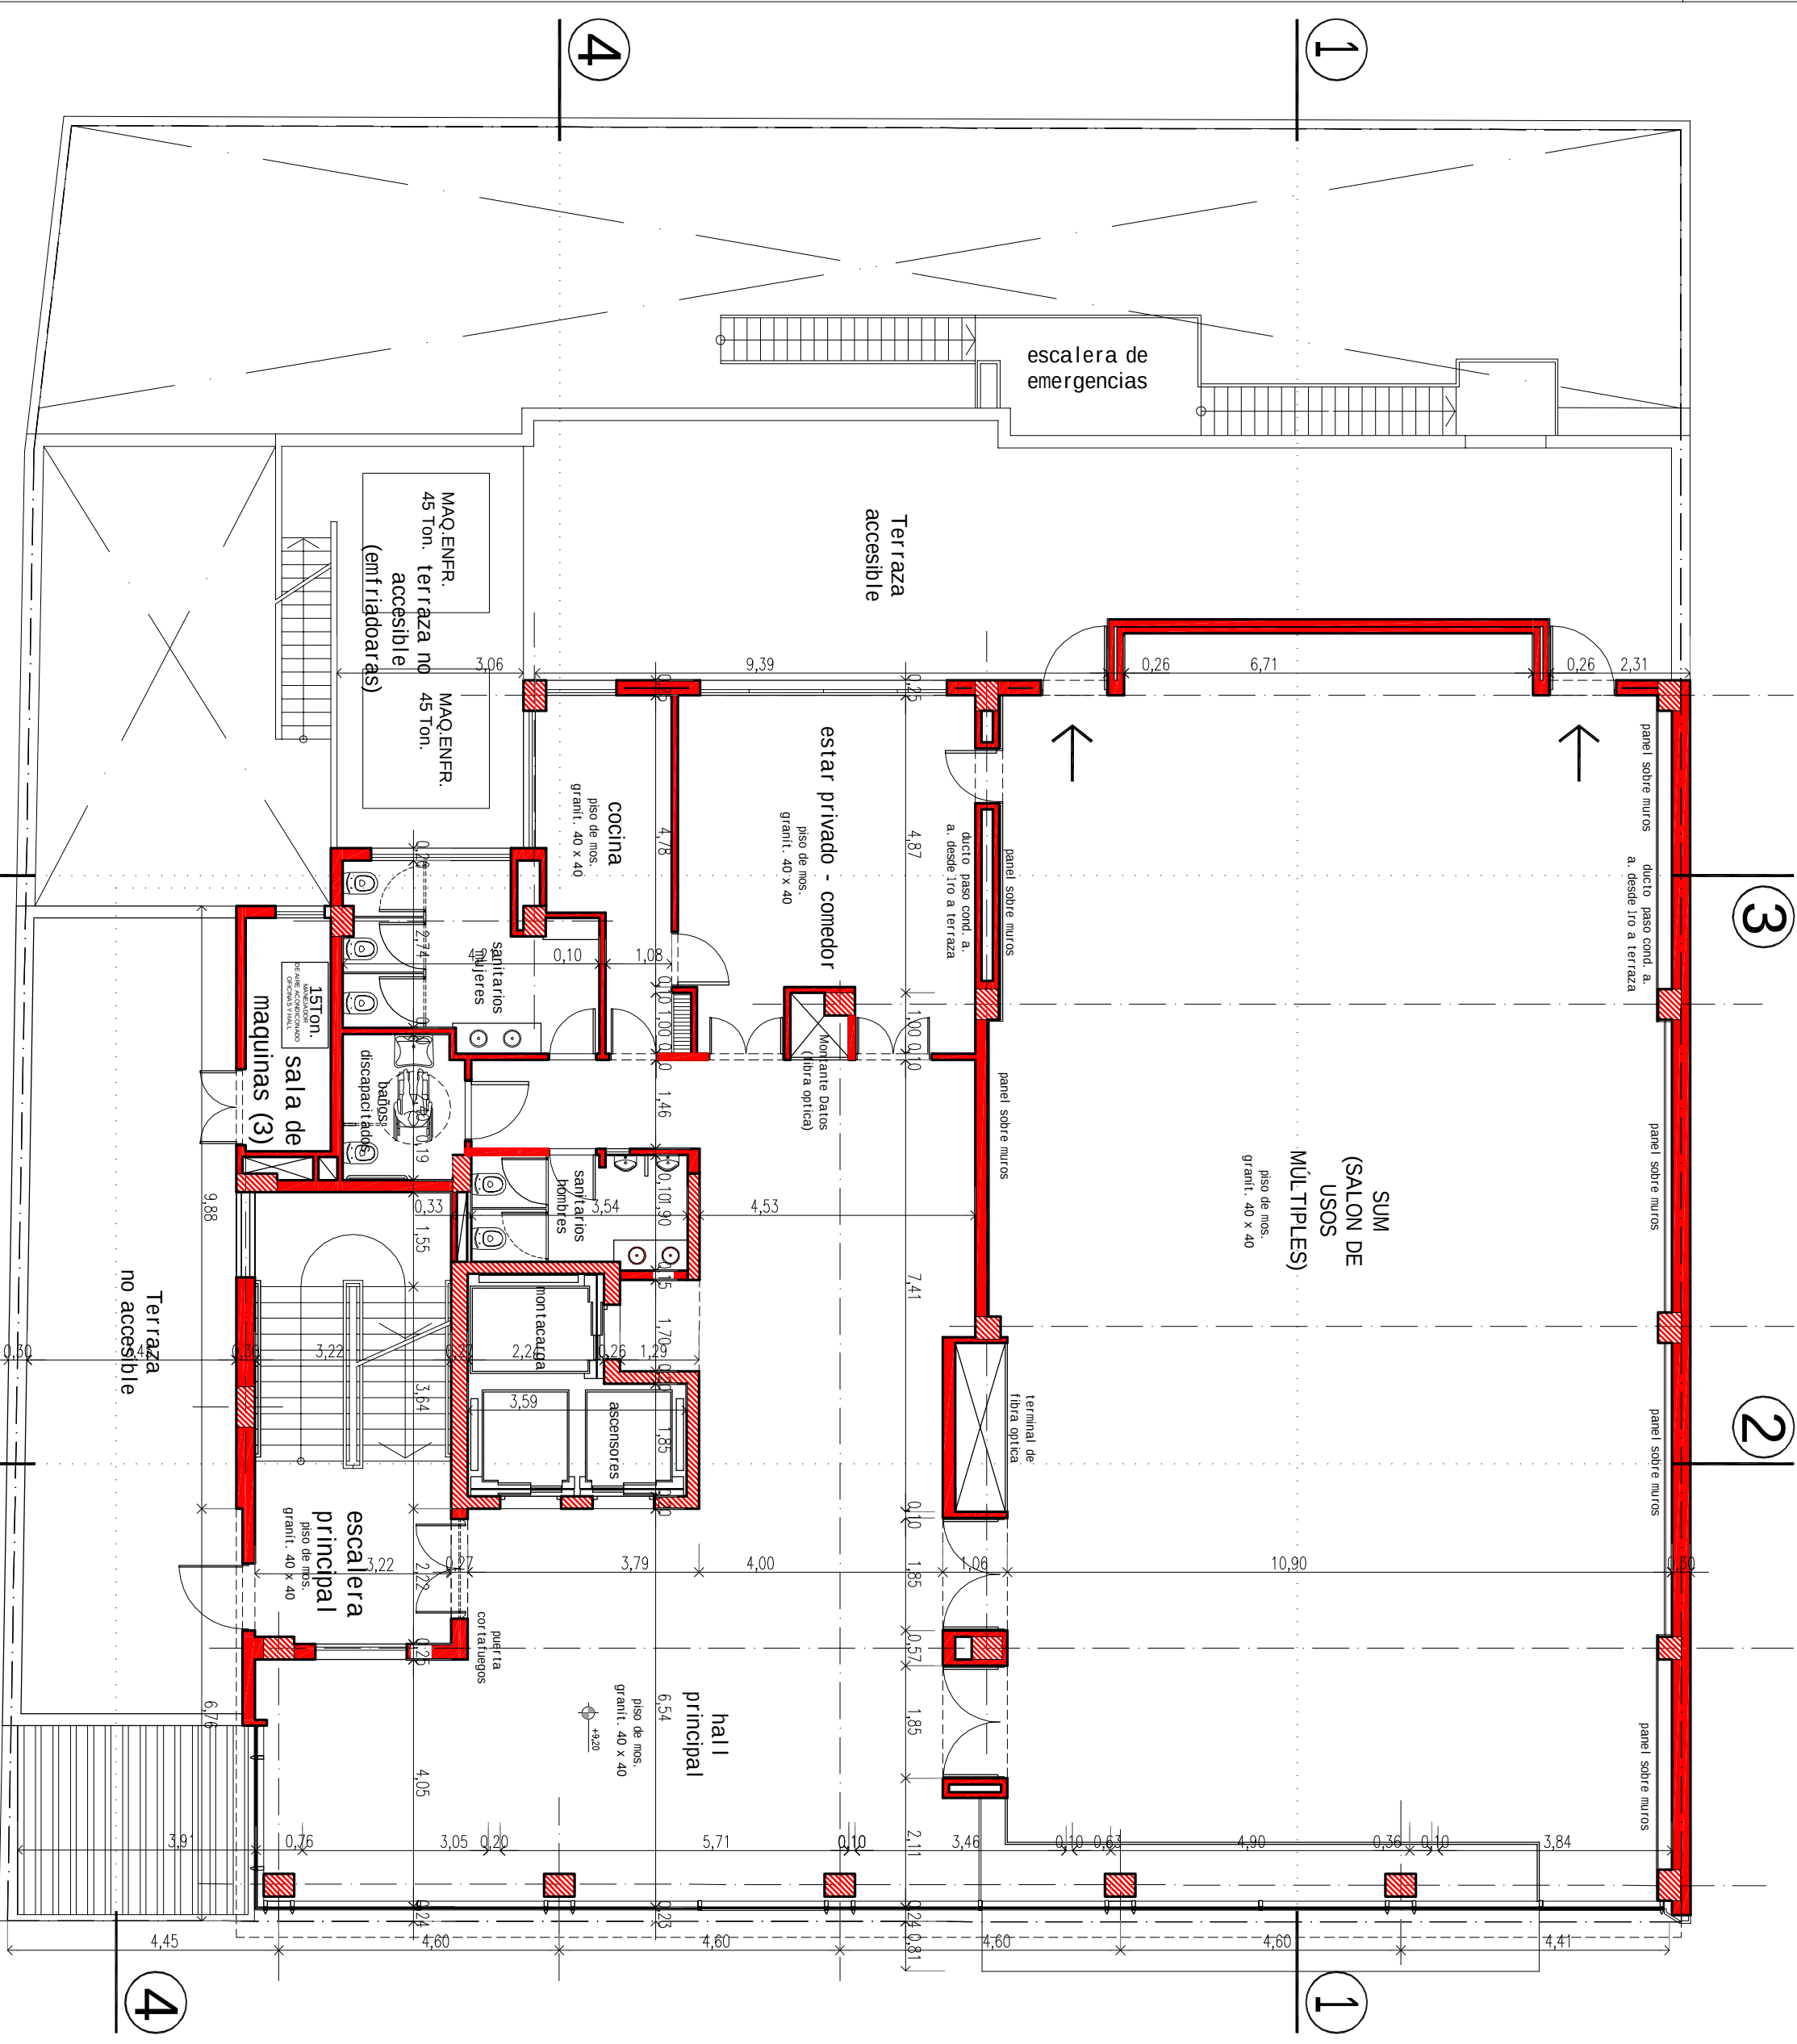

Planta 2º Piso

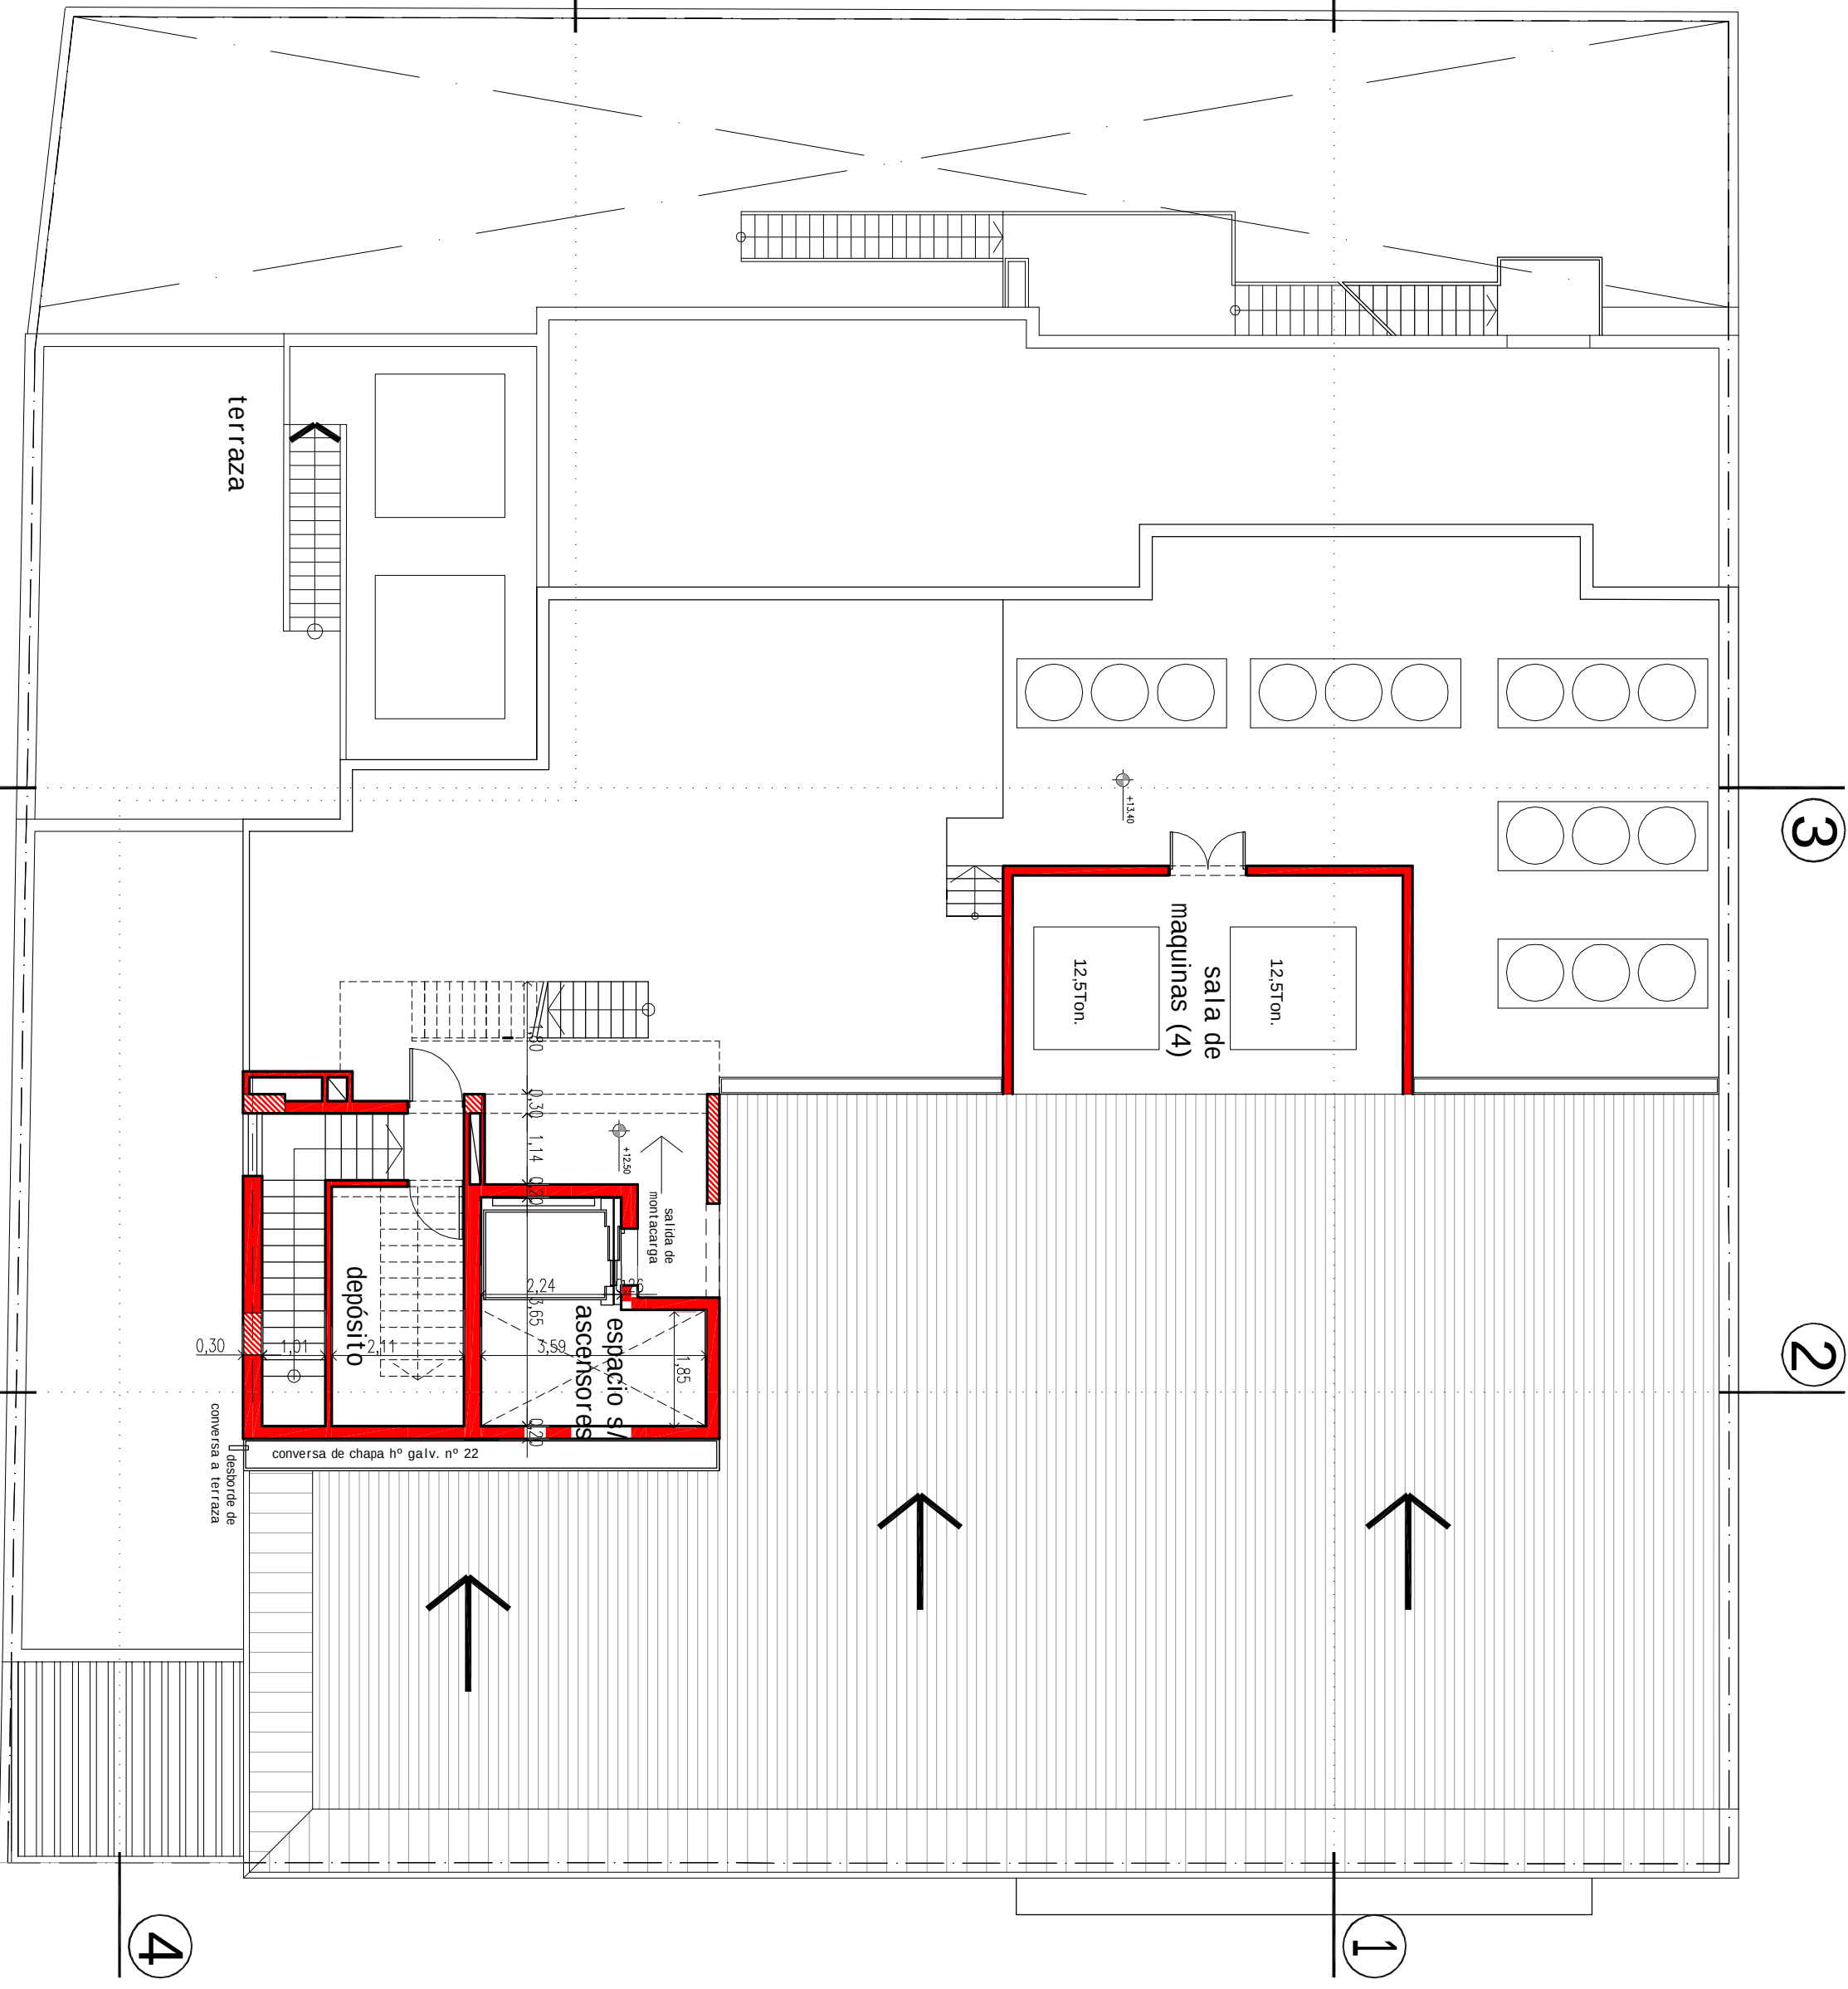

Planta Terraza

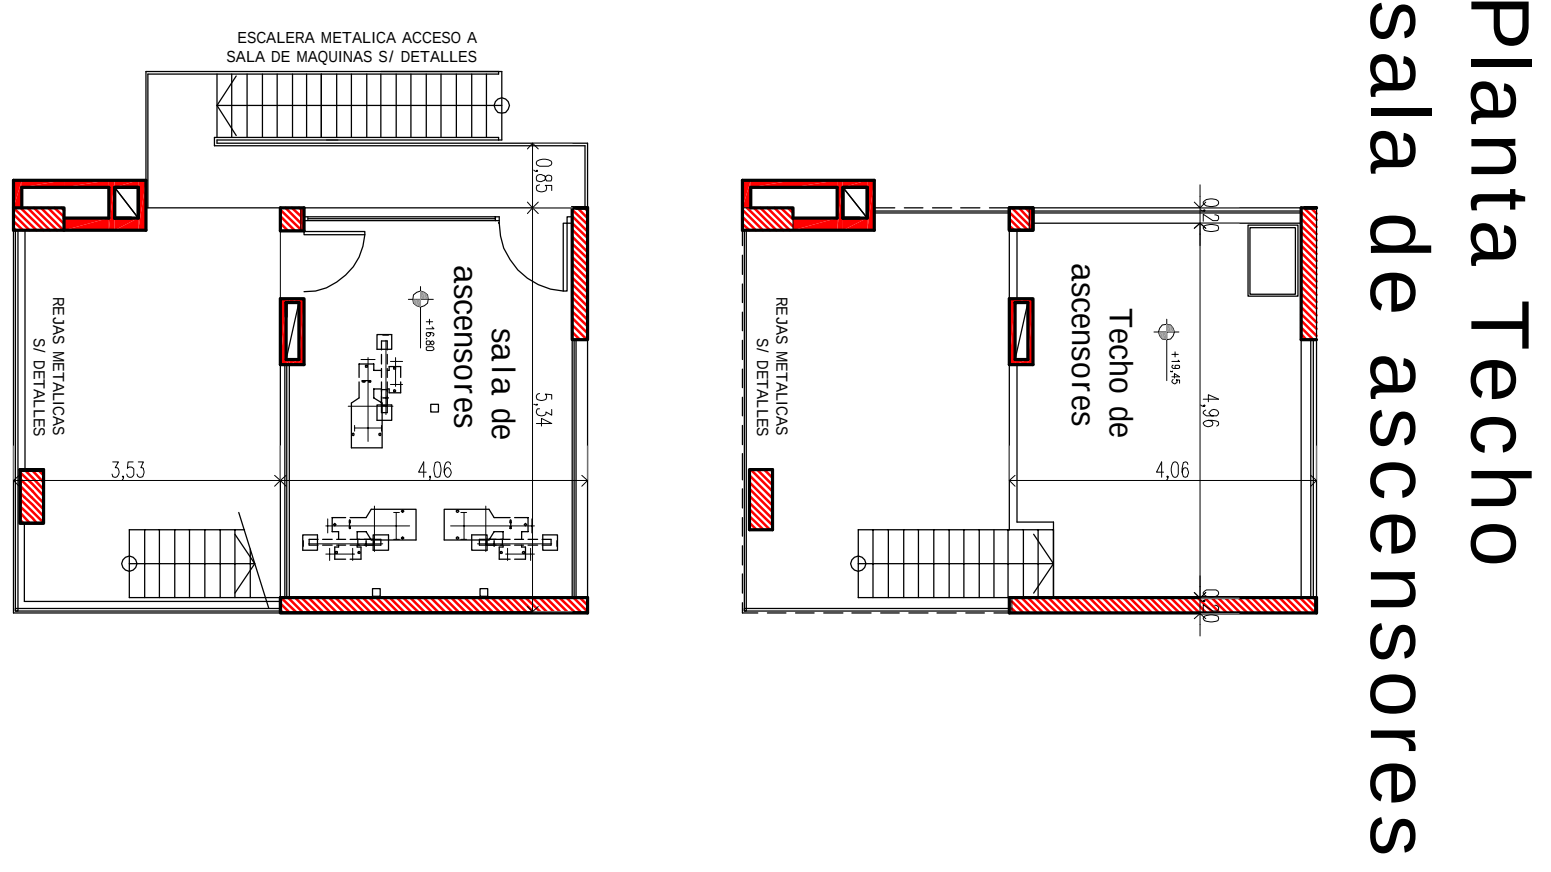

Planta sala de ascensores