
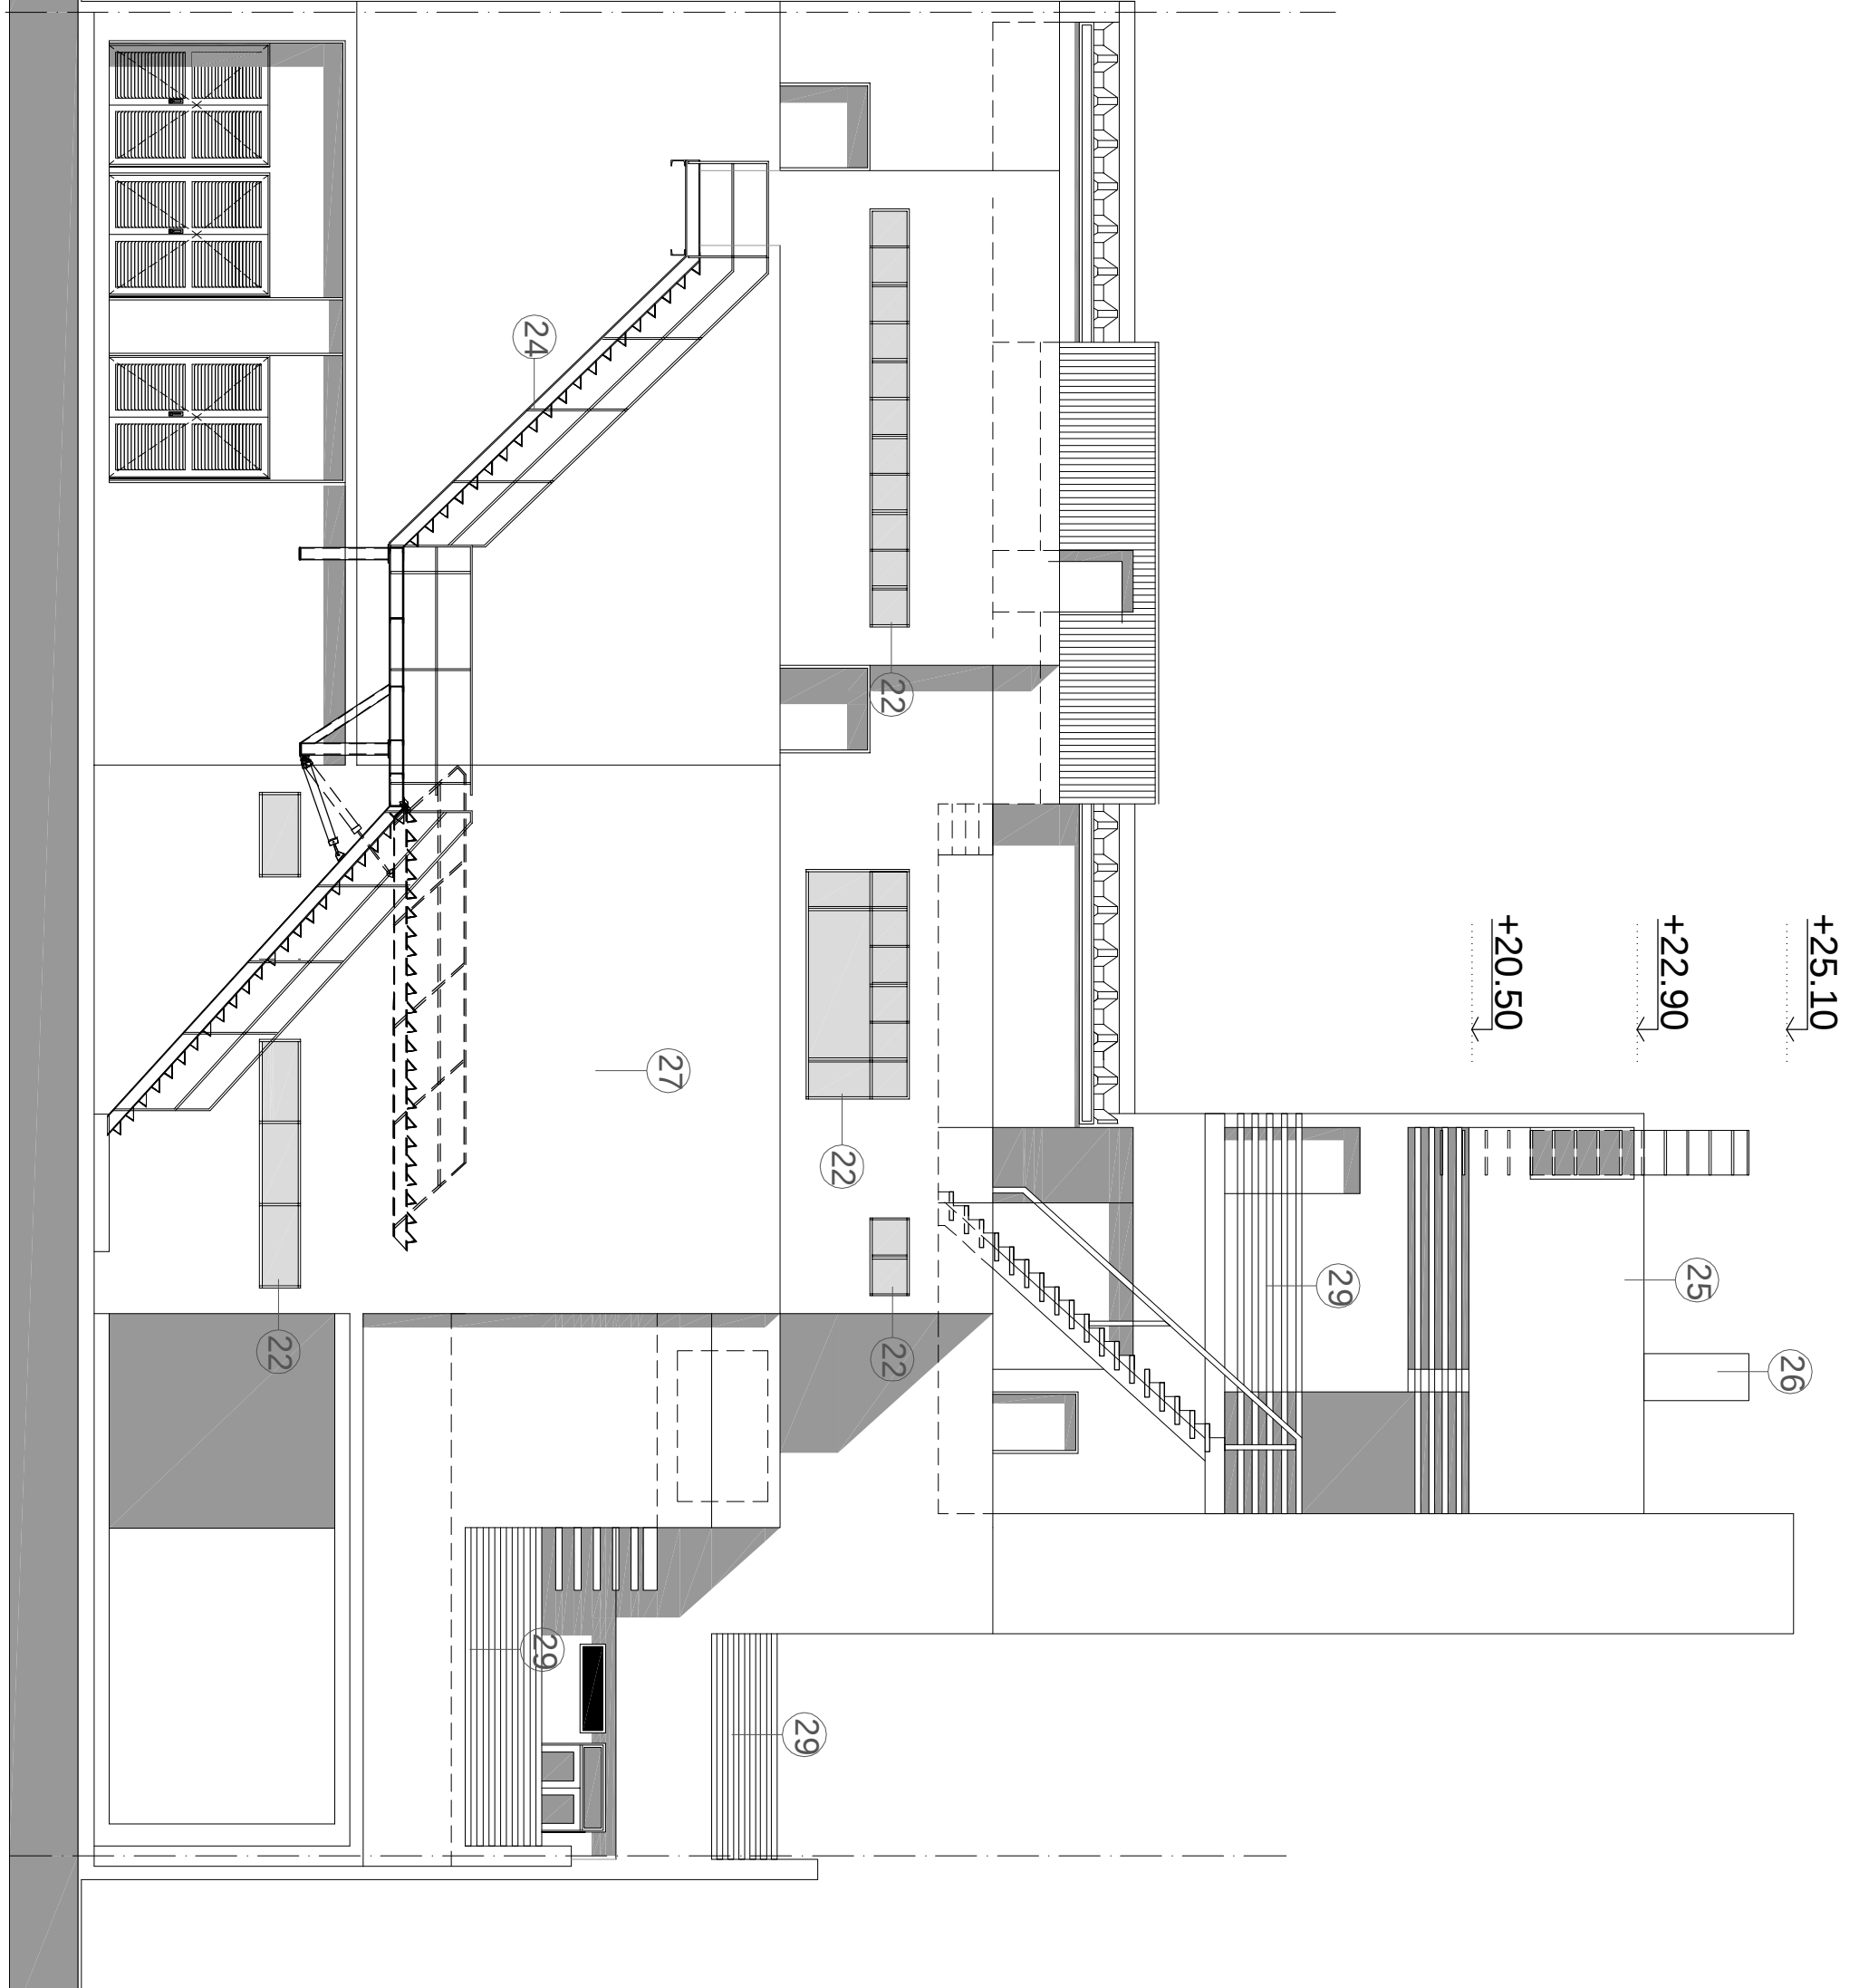
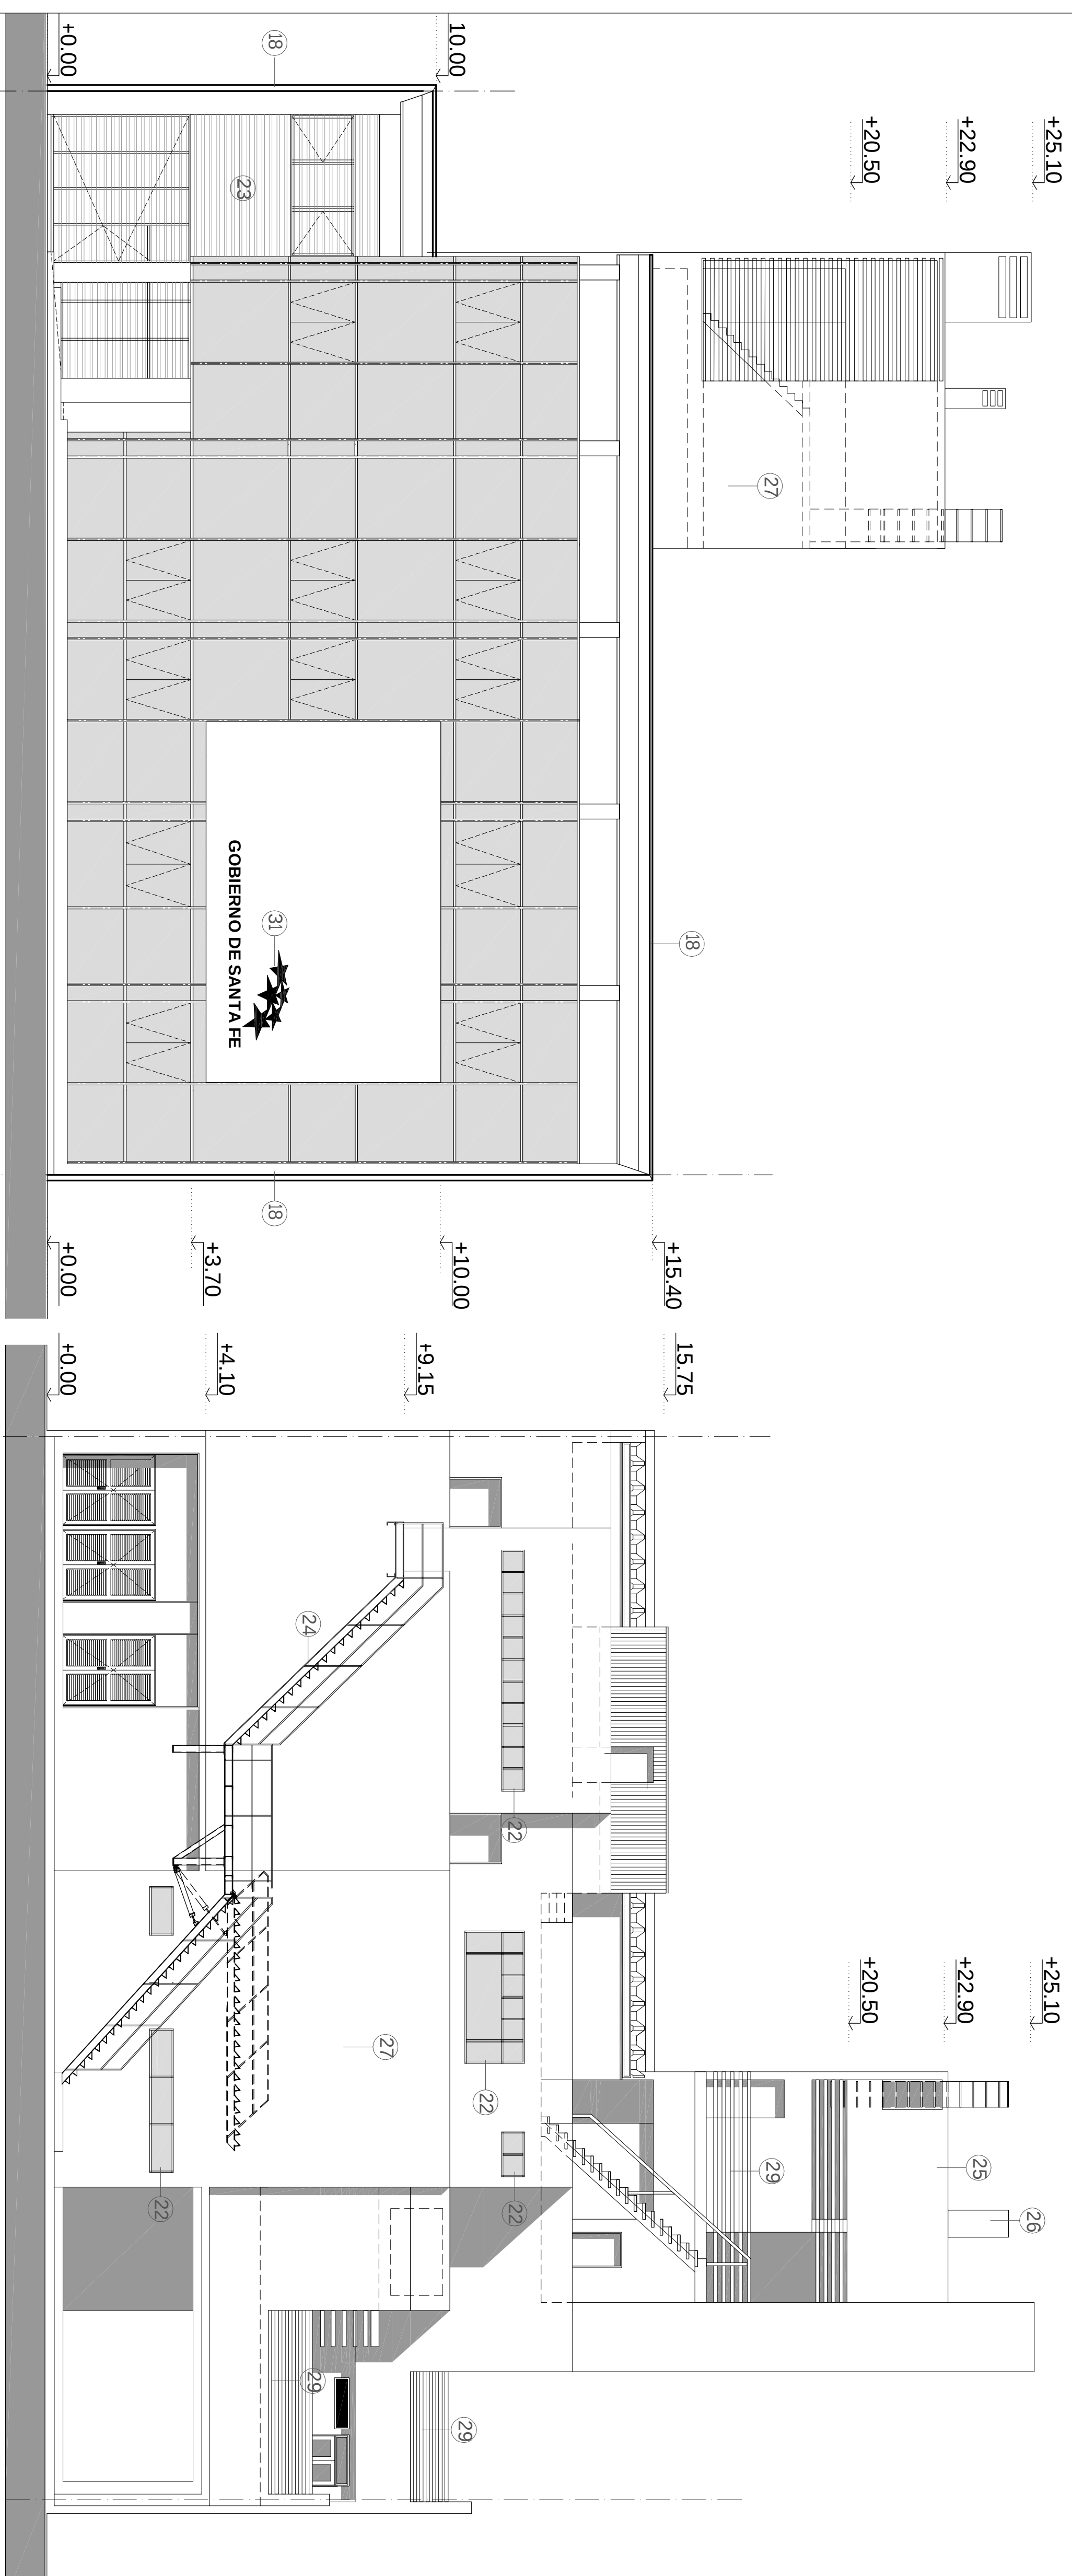
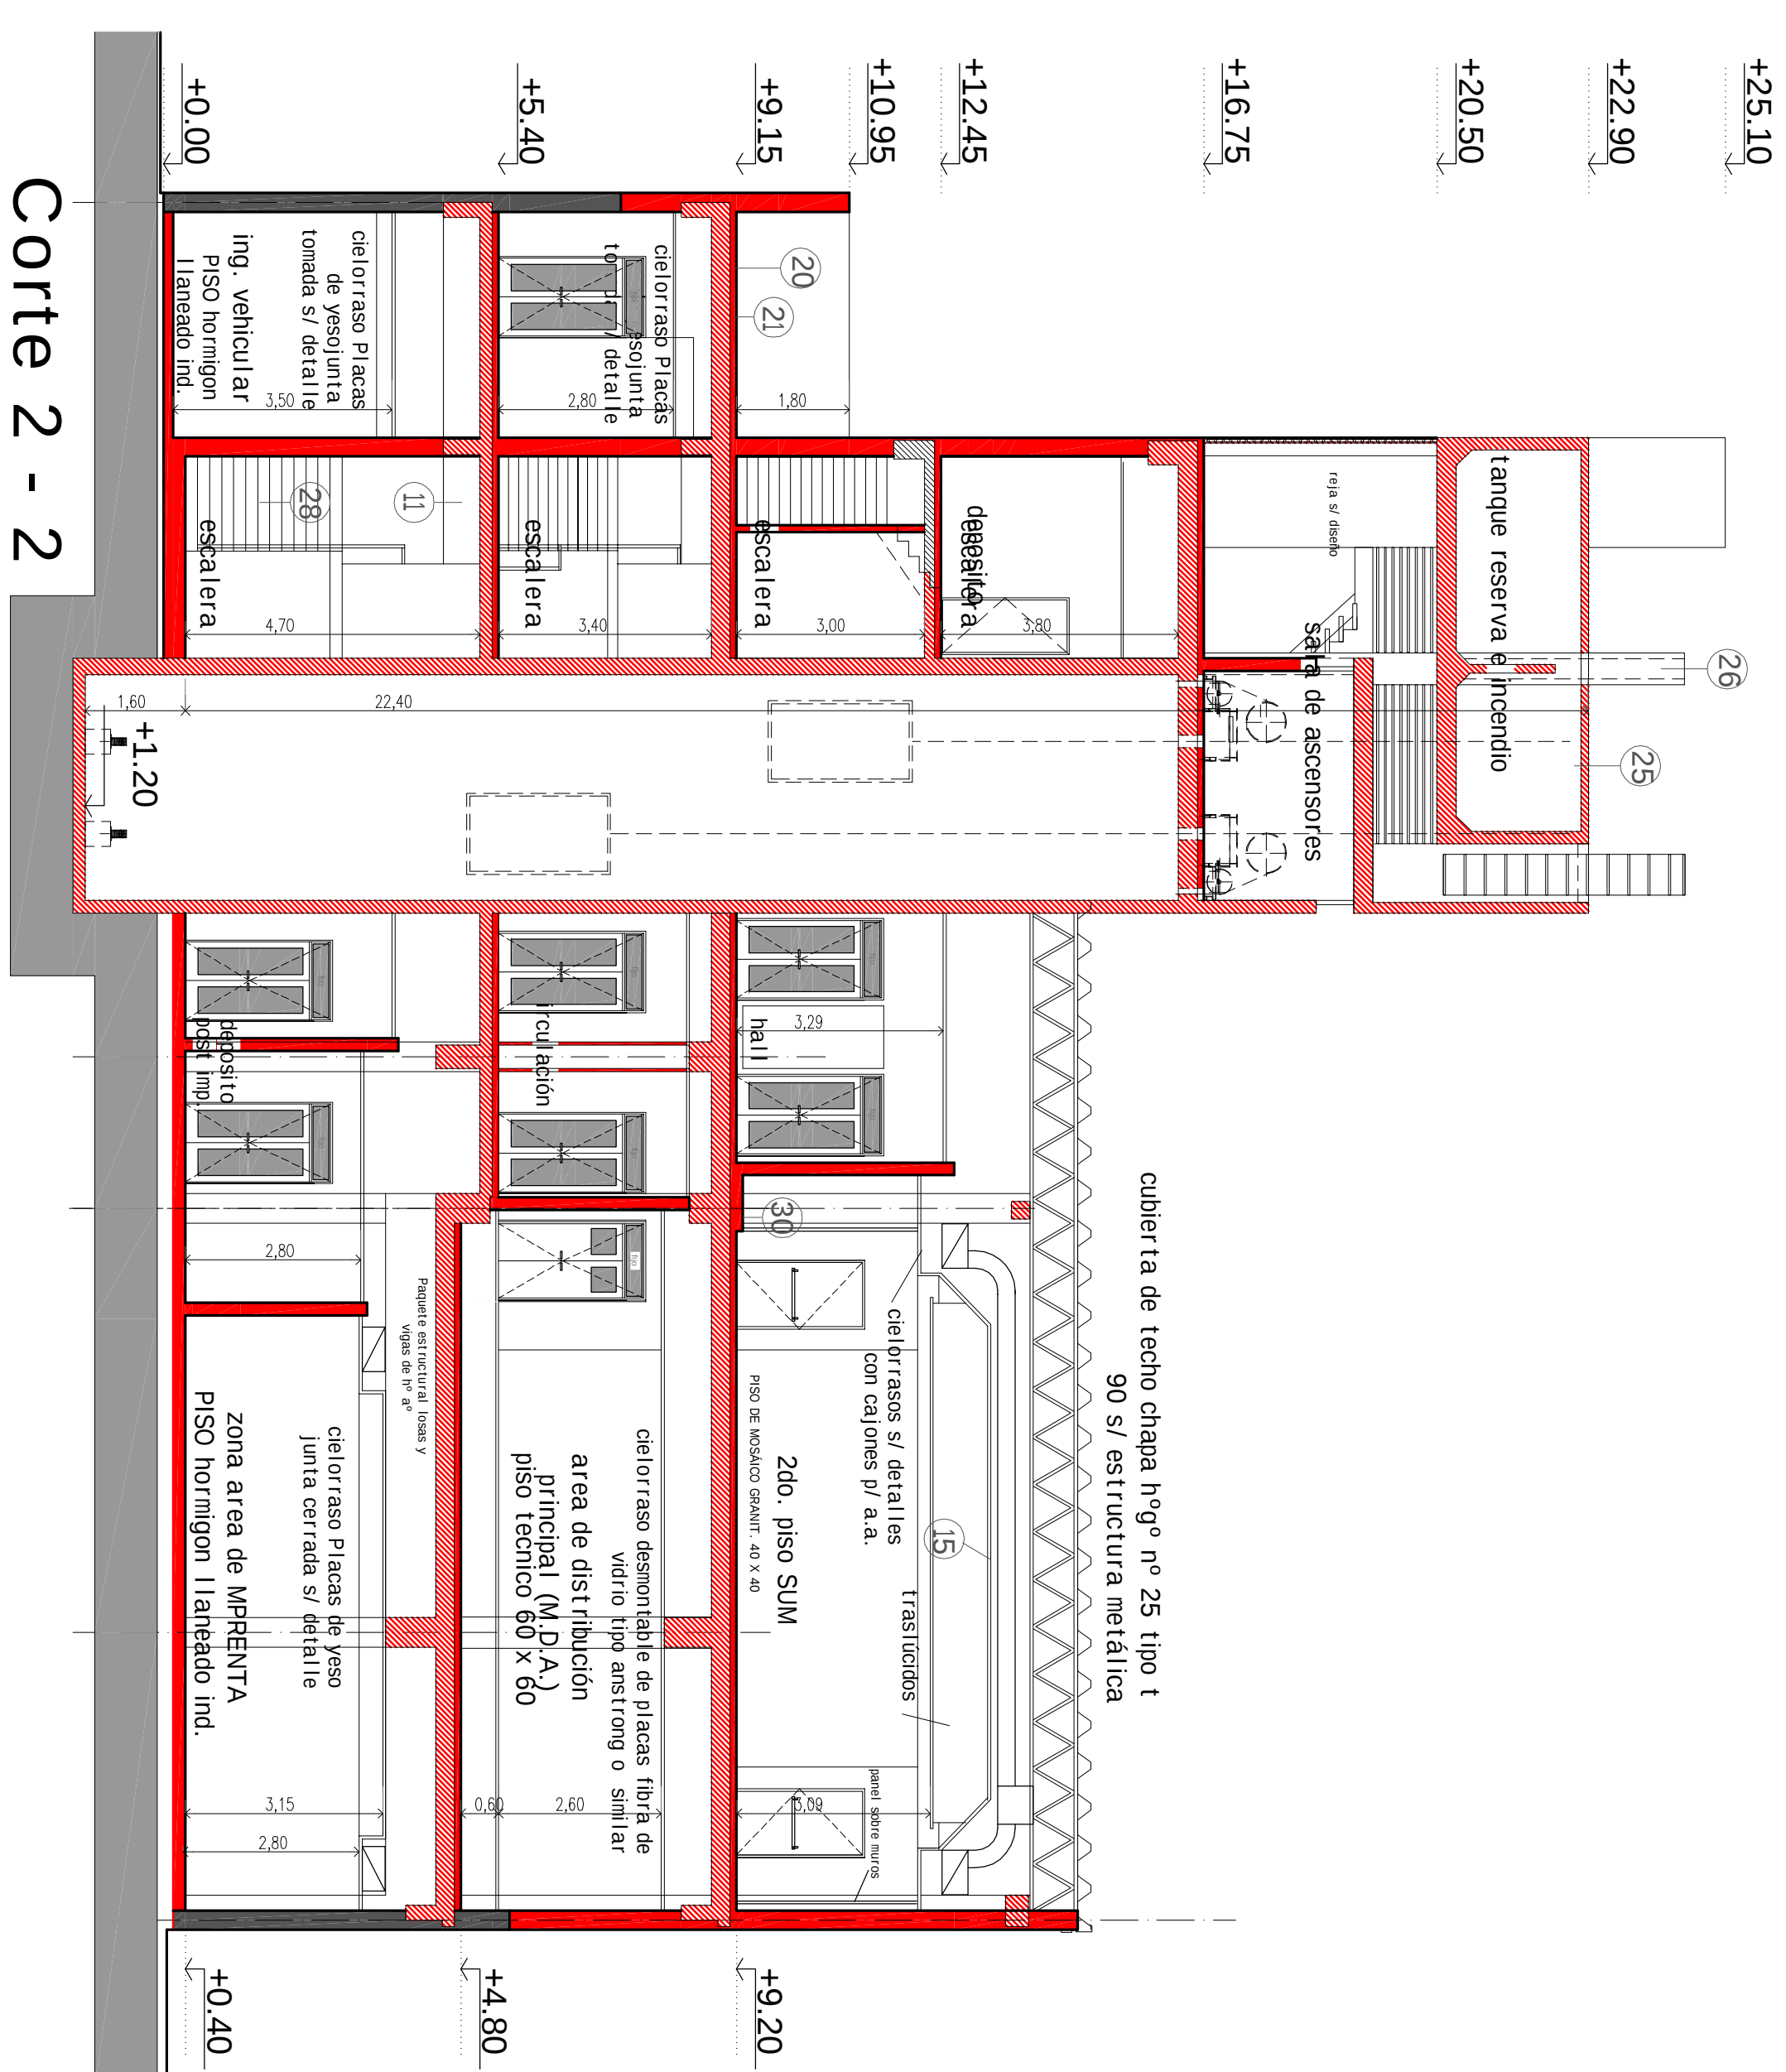


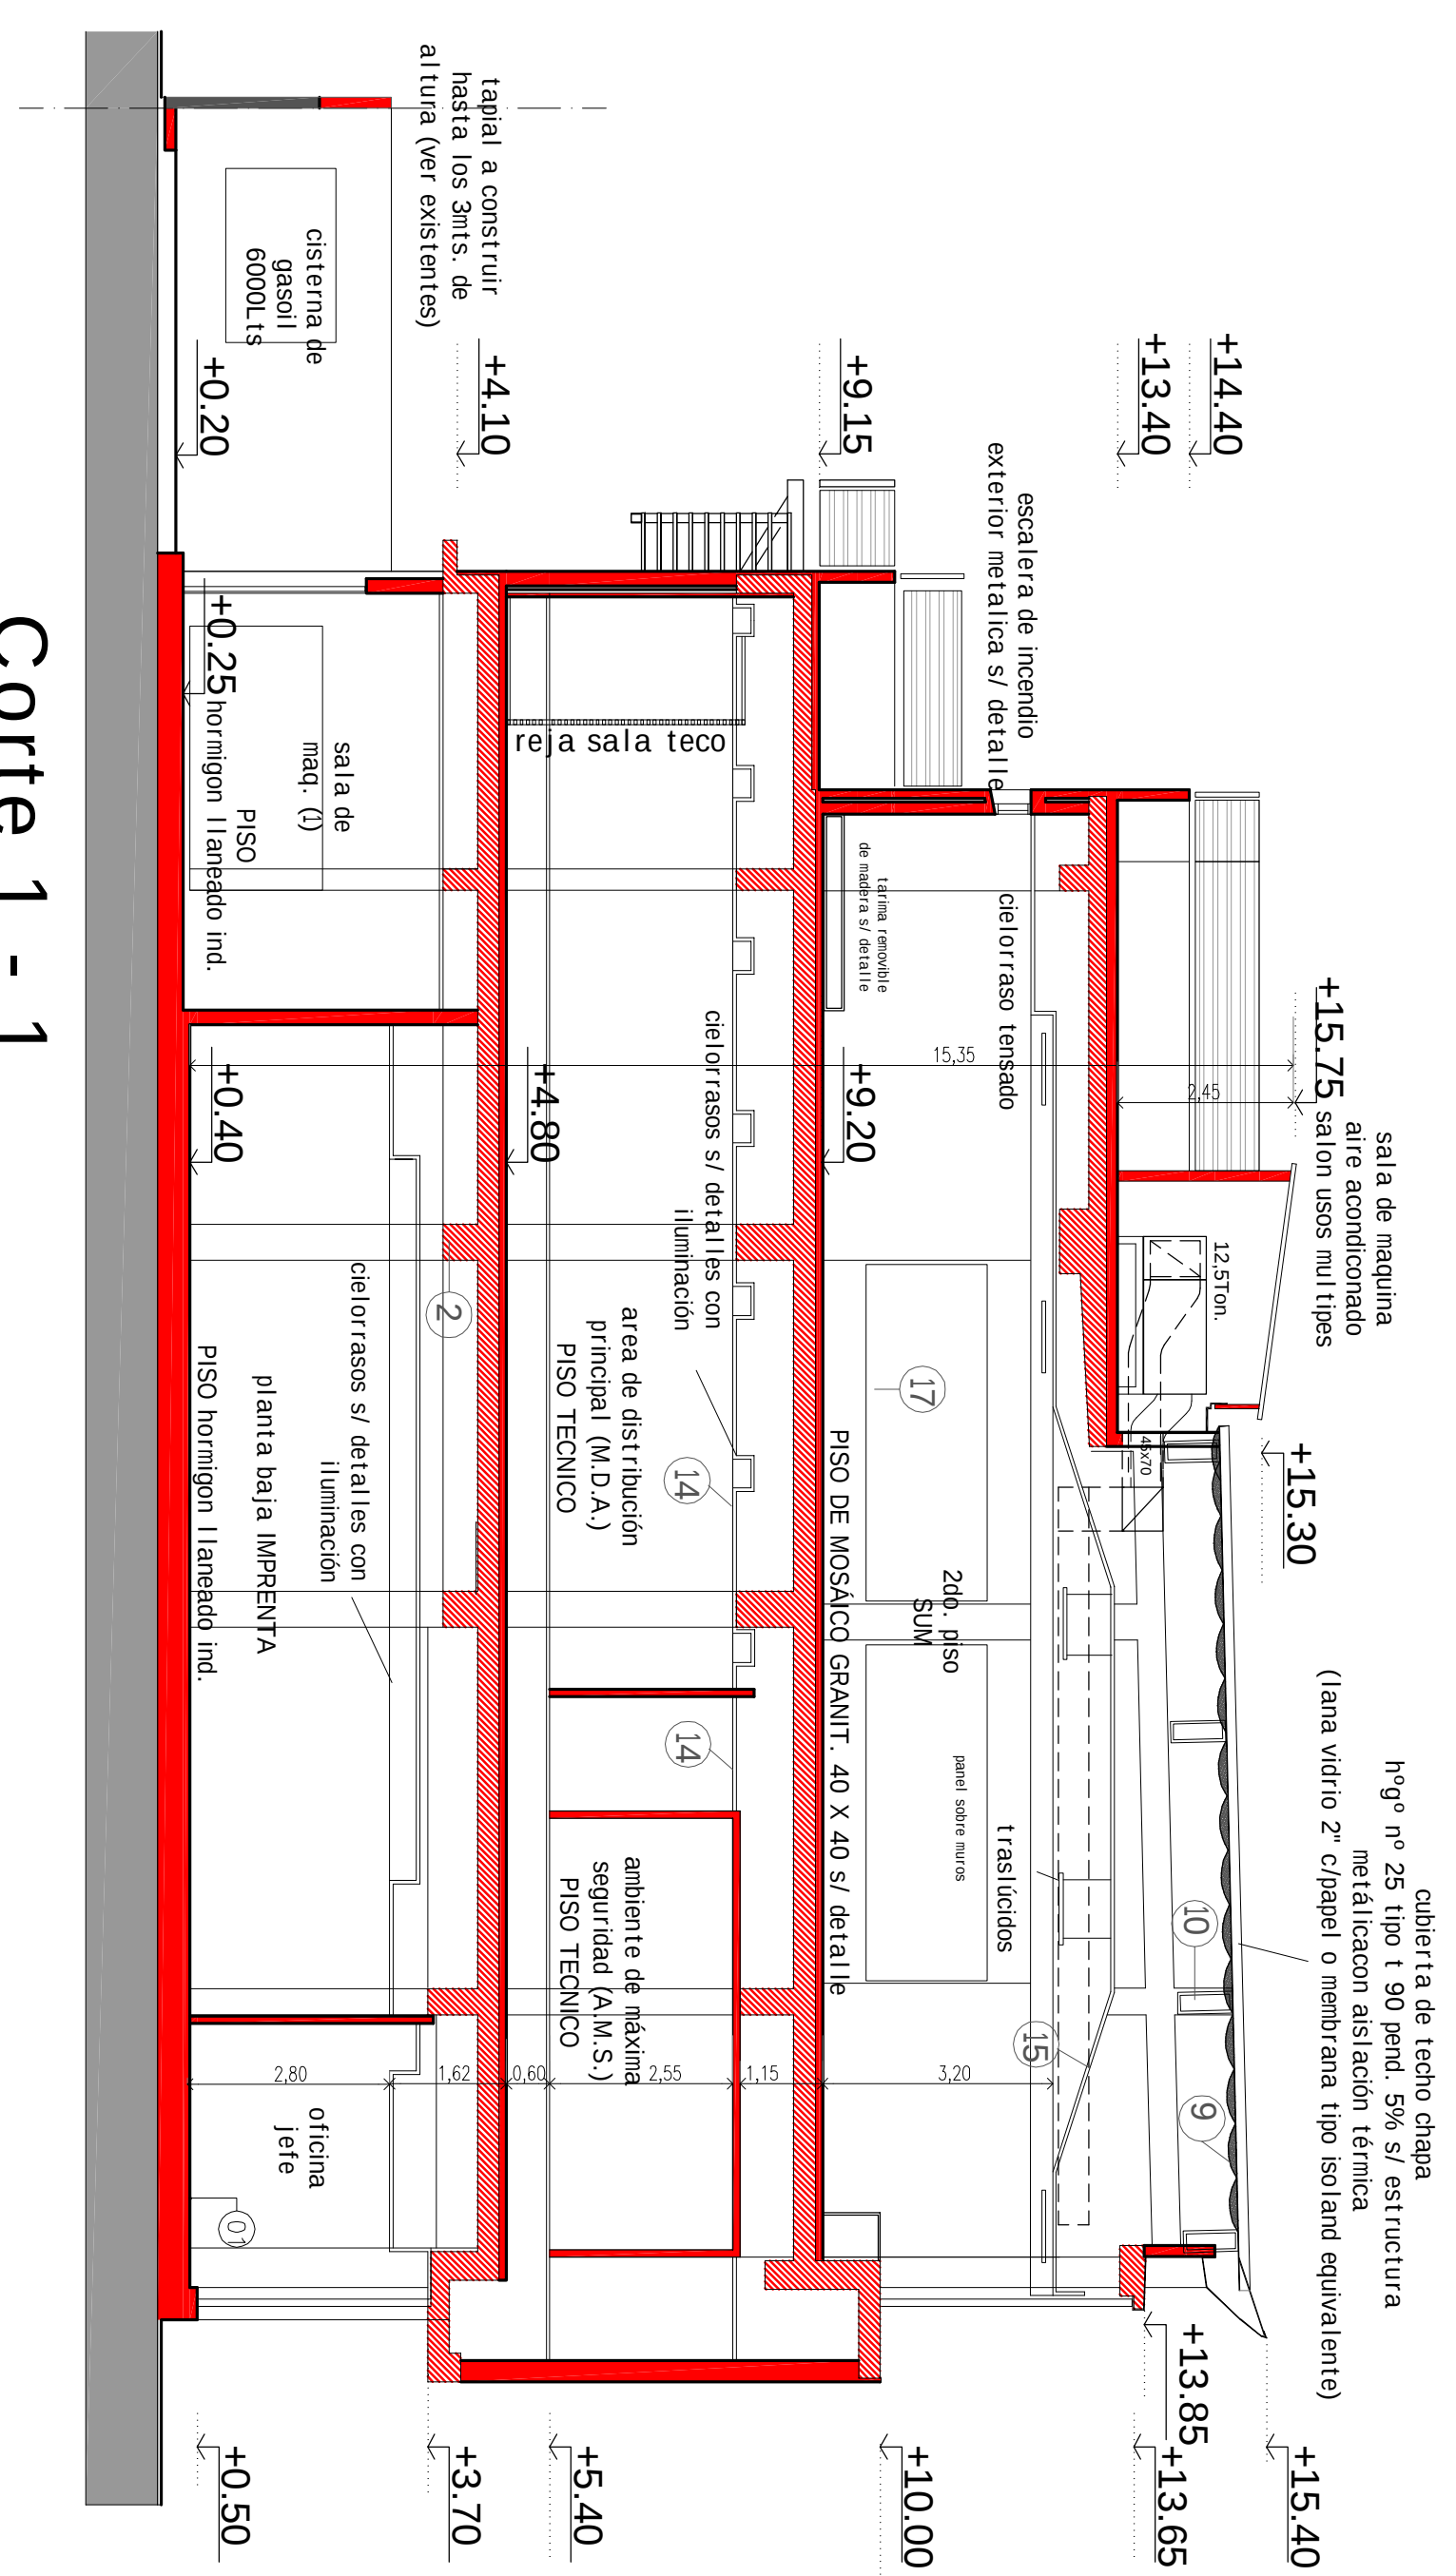

REFERENCIAS

- 1- LOSA HORMIGÓN ARMADO ALUMINADO
- 2- VIGA DE #PARADO SI CALCULO
- 3- CONTRAPISO eo, 2m
- 4- CARPETA DE CTO. eo=0,02m
- 5- PISO ALUDOS CERÁMICOS
- 5'- PISO MOSAICO GRANITO 40 X40
- 6- PISO TÉCNICO 60 X 60
- 7- CARPA. Hª y/o de detalle
- 8- CARPA TIPO TROU. Hª 25% POTE. 5%
- 9- AISLACIÓN LANA DE VIDRIO 50mm (D/PAPEL, C/PAPEL O Hª) 50% ISOLADO
- 10- ESTRUCTURA METÁLICA TIEPO VIGAS Y CORREAS SI CALCULO
- 11- CIELORASA DE YESO ADOBOSO
- 12- CONTRAPISO POTE. 1.5%
- 13- CIELORASA DE PLACAS DE YESO JUNTA TOMADA
- 14- CIELORASA DE PLACAS DE PLACAS FIBRAS DE VIRIDRO 60 X 120
- 15- CIELORASA DE TIPO TENSION CON DETALLES EN TRASLUCIDOS
- 16- CIELORASA DE ALUMINO SI DETALLES
- 17- REVESTIMIENTO DE MUROS EN MADERA SI DETALLES
- 18- REVESTIMIENTO DE ALUMINO EN MUROS EXTERIORES
- 20- CARPETA IMPERMEABLE
- 21- MEMBRANA a/m con ALUMINO
- 22- ABERTURAS SI DETALLES
- 23- REVESTIMIENTO /PARASOLES DE ALUMINO SI DETALLES
- 24- ESCALERA DE EMERGENCIA SI DETALLES
- 25- TANQUES DE RESERVA E INCENDDO SI DETALLES
- 26- VENTILACIÓN DE BAÑOS Y OFFICE
- 27- REVOQUE GUESO A LA CAL Y REVESTIMIENTO PLASTICO
- 28- BIELLA Y CONTRABELLA DE ESCALERA GRANITO REONSTR.
- 29- BIELLA Y CONTRABELLA
- 30- BANQUINA Hª "POBRE"
- 31- Iopo azero inoxidable SI detalle