
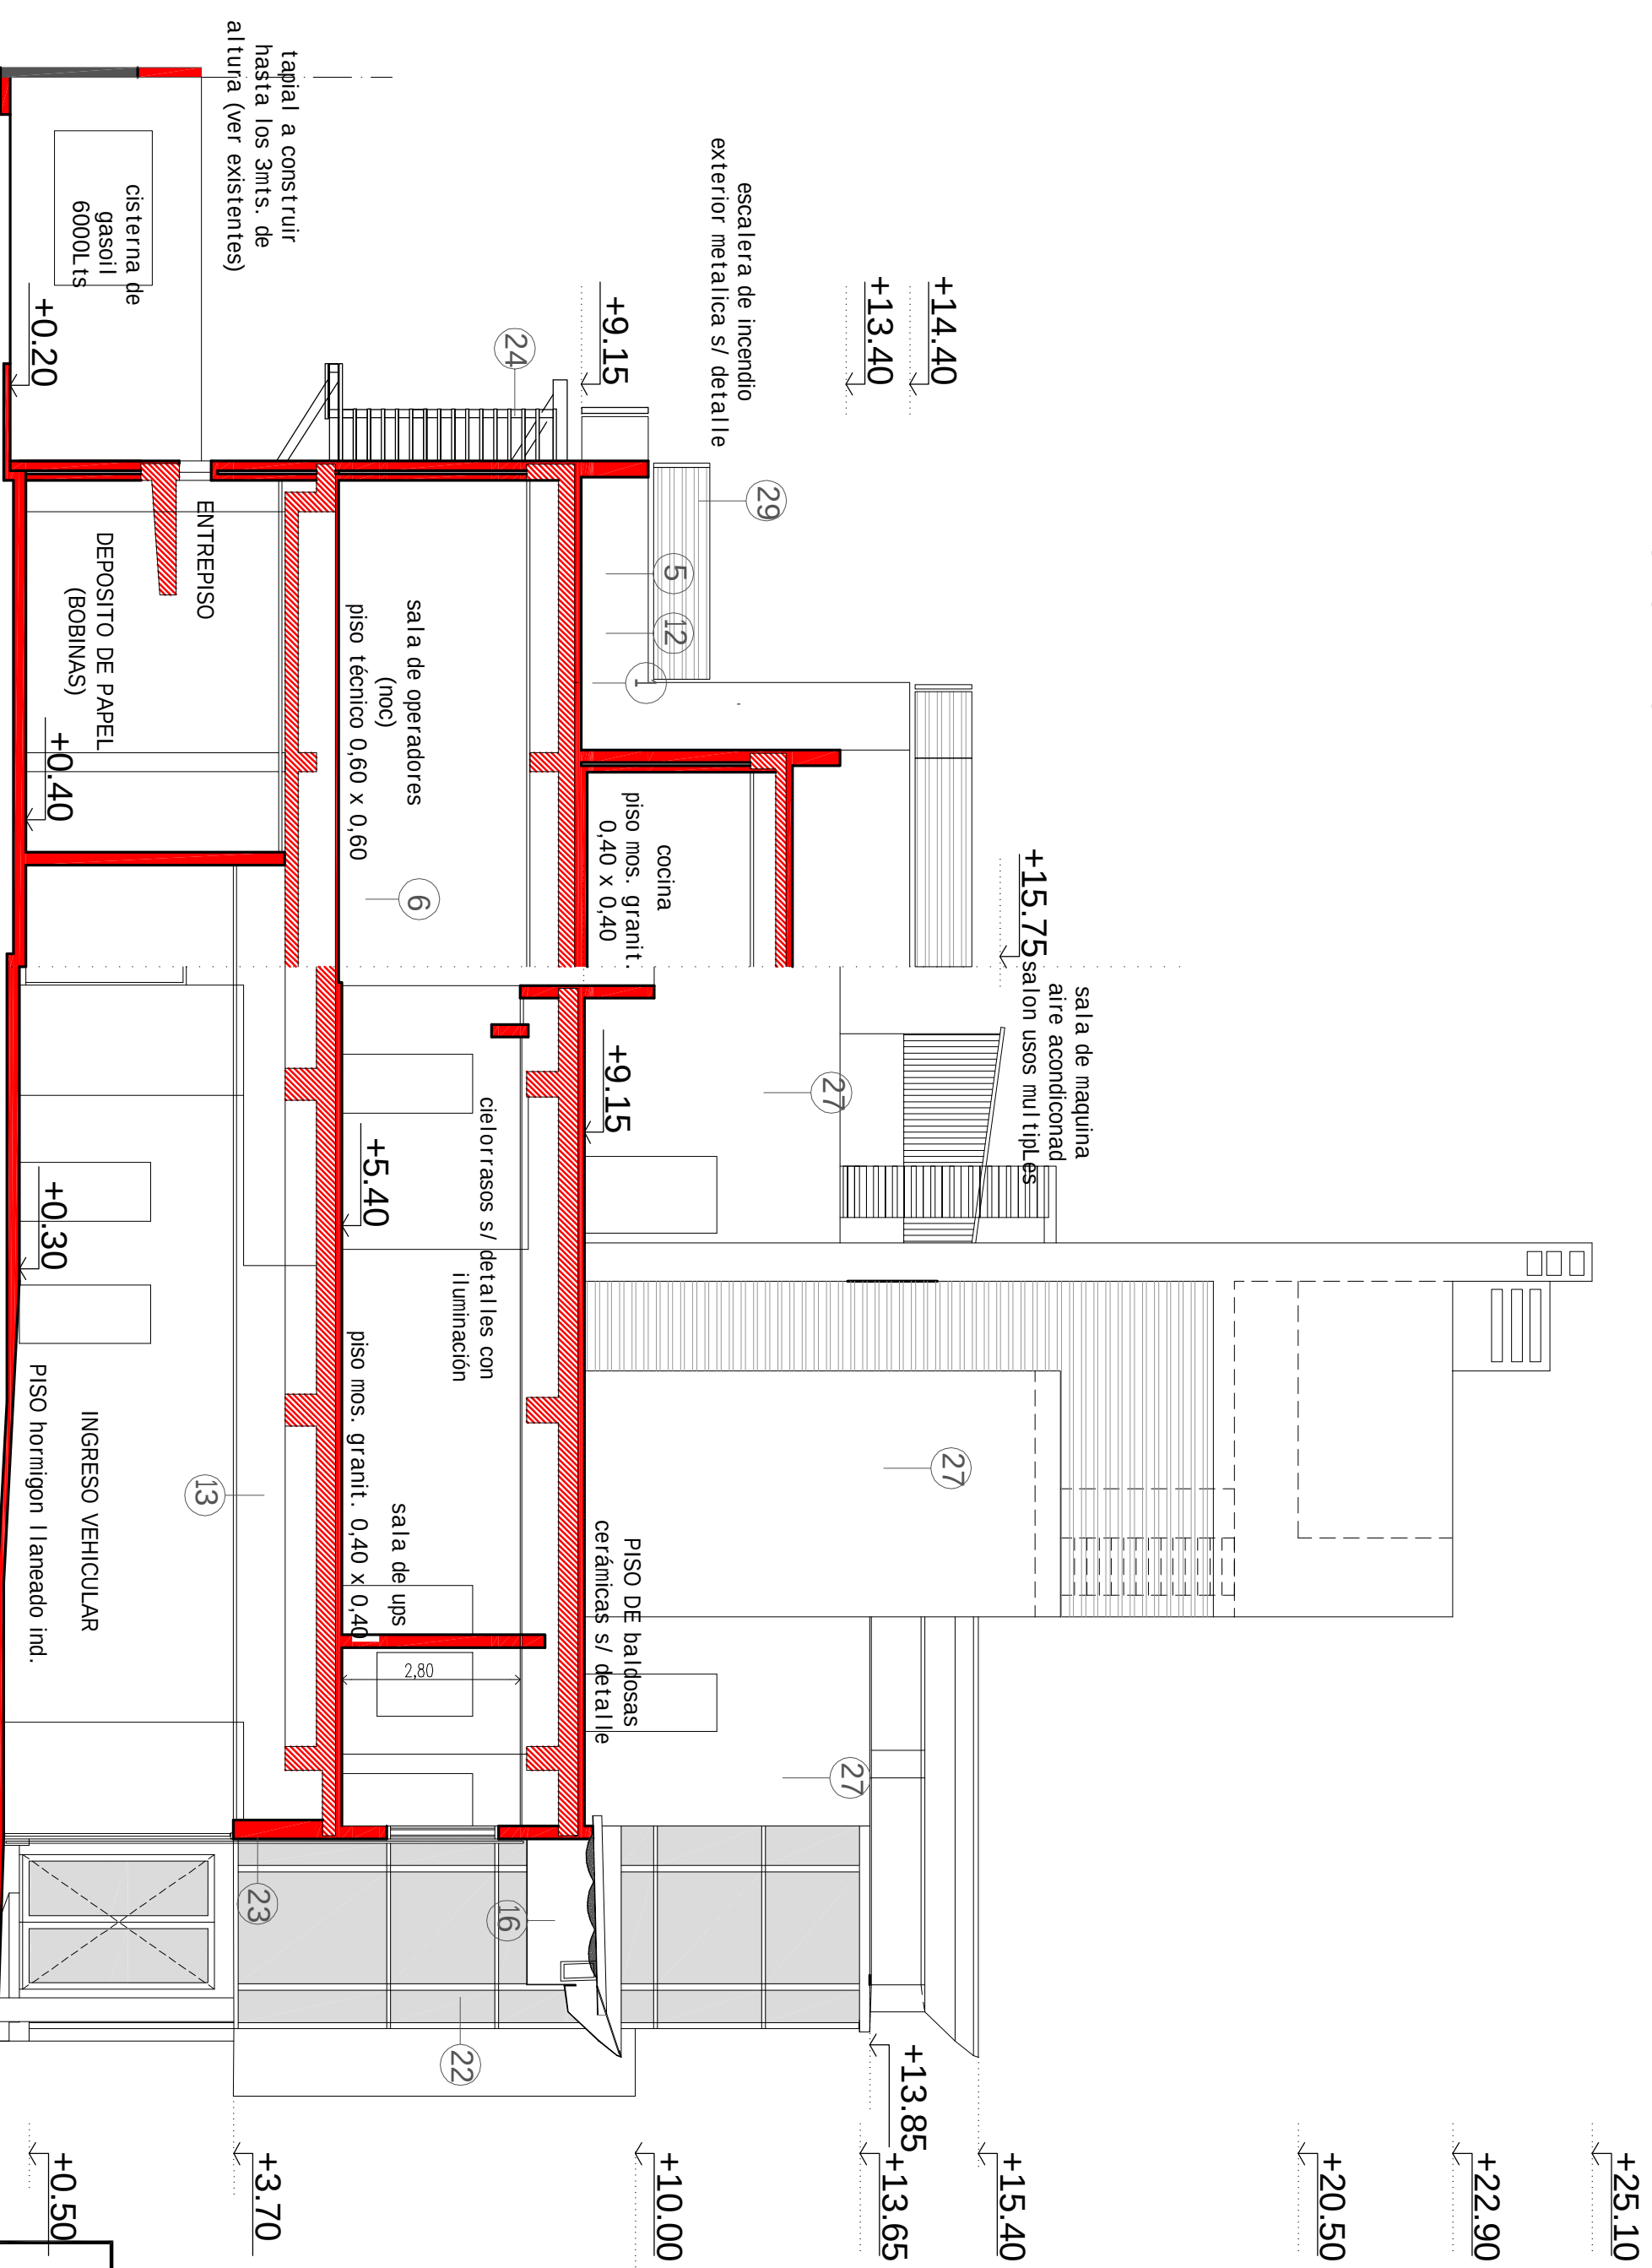


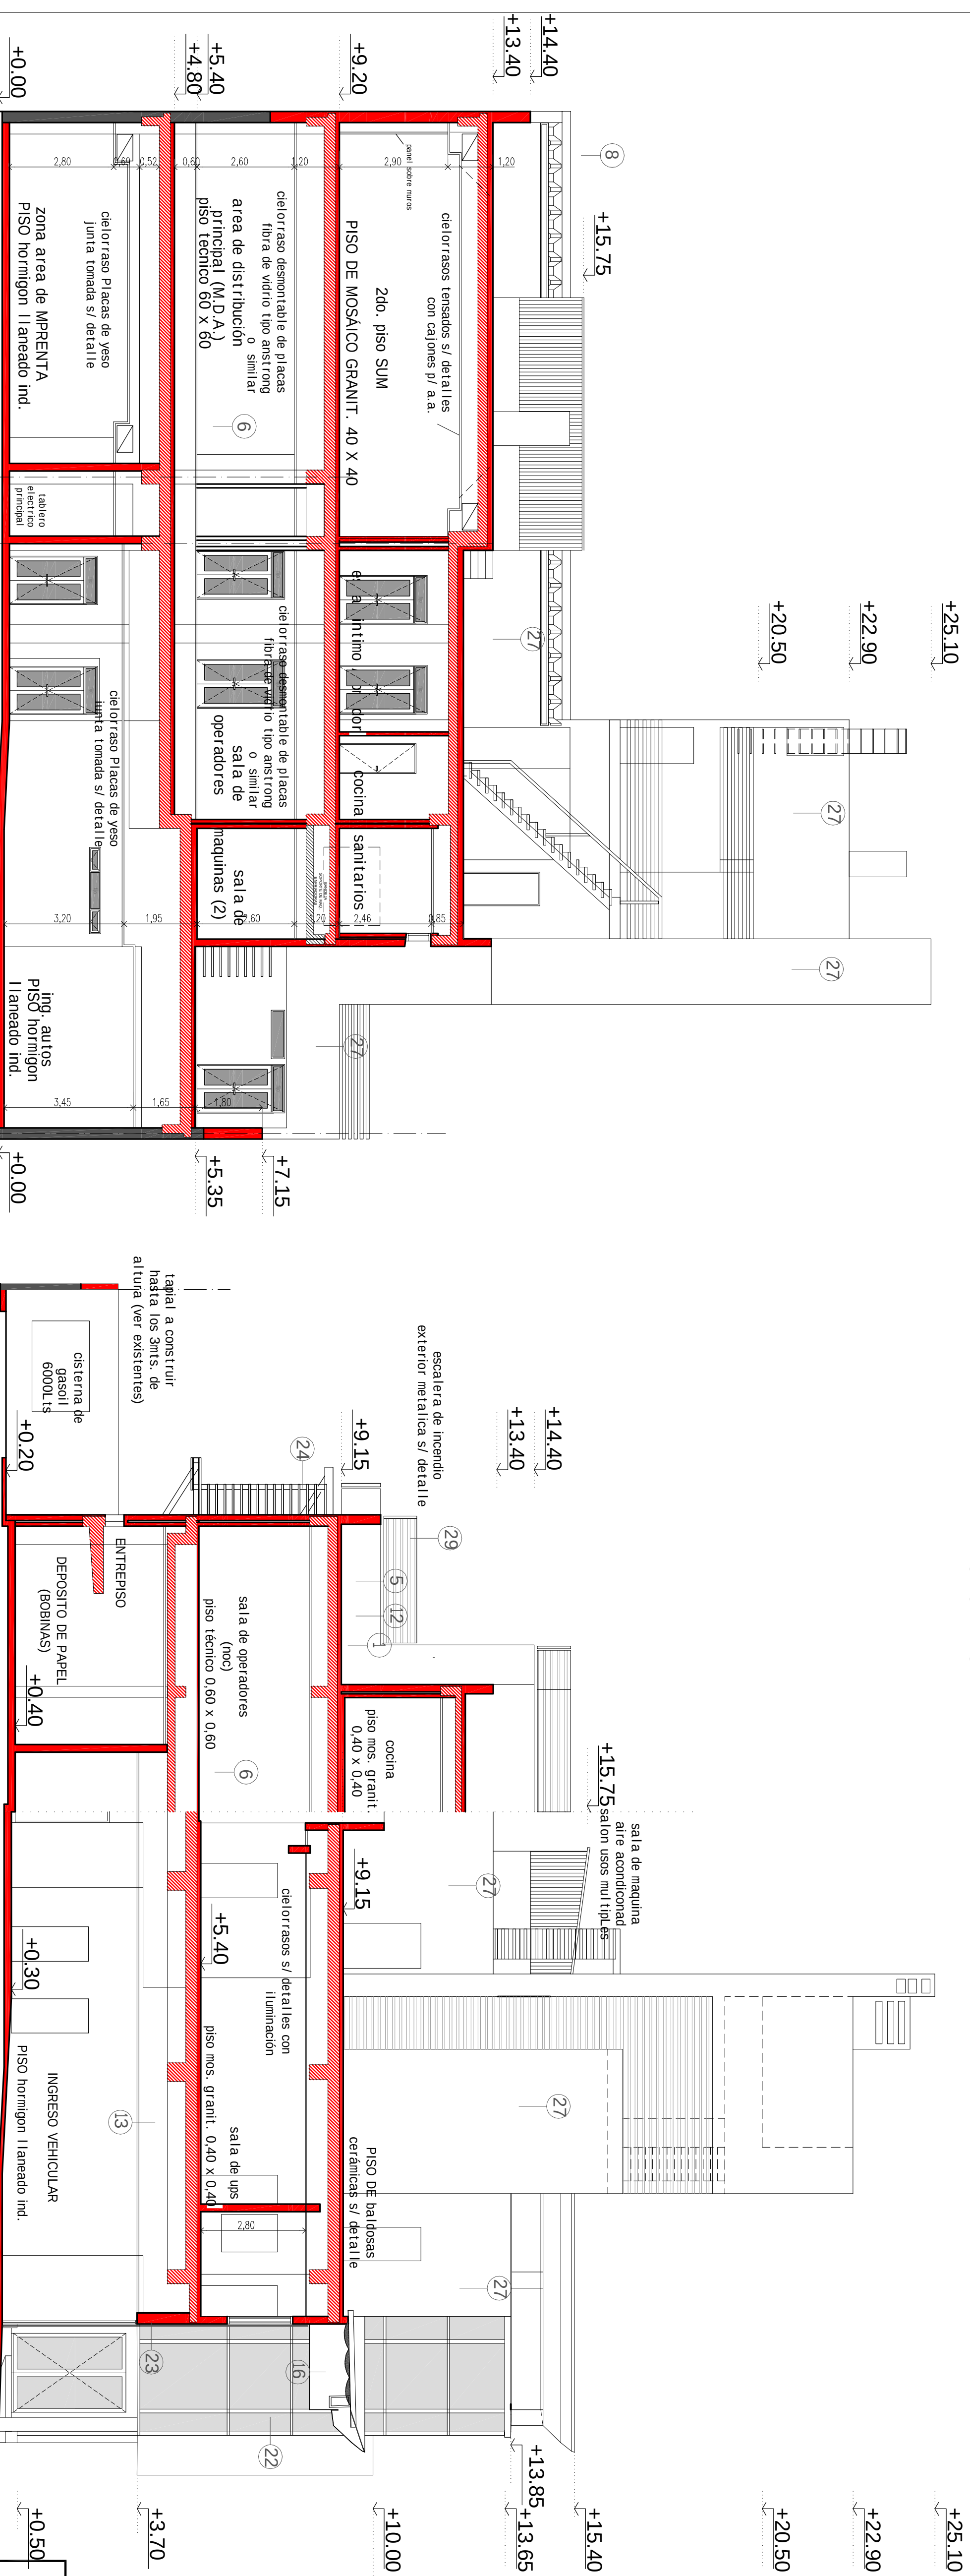

REFERENCIAS

- 1- LUSA HIGIENIZADOR ALIVIANADO
- 2- VIGA DE H+PARADO SI/ CALCULO
- 3- CONTRAPISO 0,12m
- 4- CARPETA DE CTO. 4-0-02m
- 5- PISO BALDOS CERÁMICAS
- 6- PISO MOSAICO GRANITICO 40 X40
- 7- CARGA H+P+V por detalle
- 8- CARGA TPO 190 H+P+V 25% POTE % 5%
- 9- AISLACION LANA DE VIDRIO 50mm CIPRELL, CAPATO O EQUIV. ISOGLAND
- 10- ESTRUCTURA METALICA TECTO VIGAS Y CORREAS / SI/ CALCULO
- 11- CIELOGRABO DE TIPO H+DROSO
- 12- CONTRAPISO POTE. 1,5%
- 13- CIELOGRABO DE PLACAS DE YESO JUNTA TOMADA
- 14- CIELOGRABO DE TIPO TECTO CON DETALLES DE VIGAS O 120
- 15- CIELOGRABO DE TIPO TENSISO CON DETALLES EN TRASLUCIDOS
- 16- CIELOGRABO DE ALUMINIO SI/ DETALLES
- 17- REVESTIMIENTO DE MARMOL EN MADERA SI/ DETALLES
- 18- REVESTIMIENTO DE ALUMINIO EN MUROS EXTERIORES
- 19- CARPETA INMENSIBLE
- 20- MEMBRANA 4mm CON ALUMINIO
- 21- ABERTURAS SI/ DETALLES
- 22- REVESTIMIENTO /PARASOLES DE ALUMINIO SI/ DETALLES
- 23- REVESTIMIENTO /PARASOLES DE ALUMINIO SI/ DETALLES
- 24- ESCALERA DE EMERGENCIA SI/ DETALLES
- 25- TANQUES DE RESERVA E INCENDIO SI/ DETALLES
- 26- VENTILACION DE BAÑOS Y OFFICE
- 27- RECQUE GRUESO Y LA CAL BI/ DETALLES
- 28- HELLIA Y CONTRAHELLIA DE ESCALERA GRANITO RECONST.
- 29- BARANDA METALICA
- 30- BANQUINA H+P PORRE
- 31- Torgo acero inoxidable si/ detalle

Proyecto:
Data Center SANTA FE

Arquitectura - Cortes	SE
-----------------------	----

Nº: 01-3
Arquitectura

Escala= 1:100
Fecha= Agosto 2010