




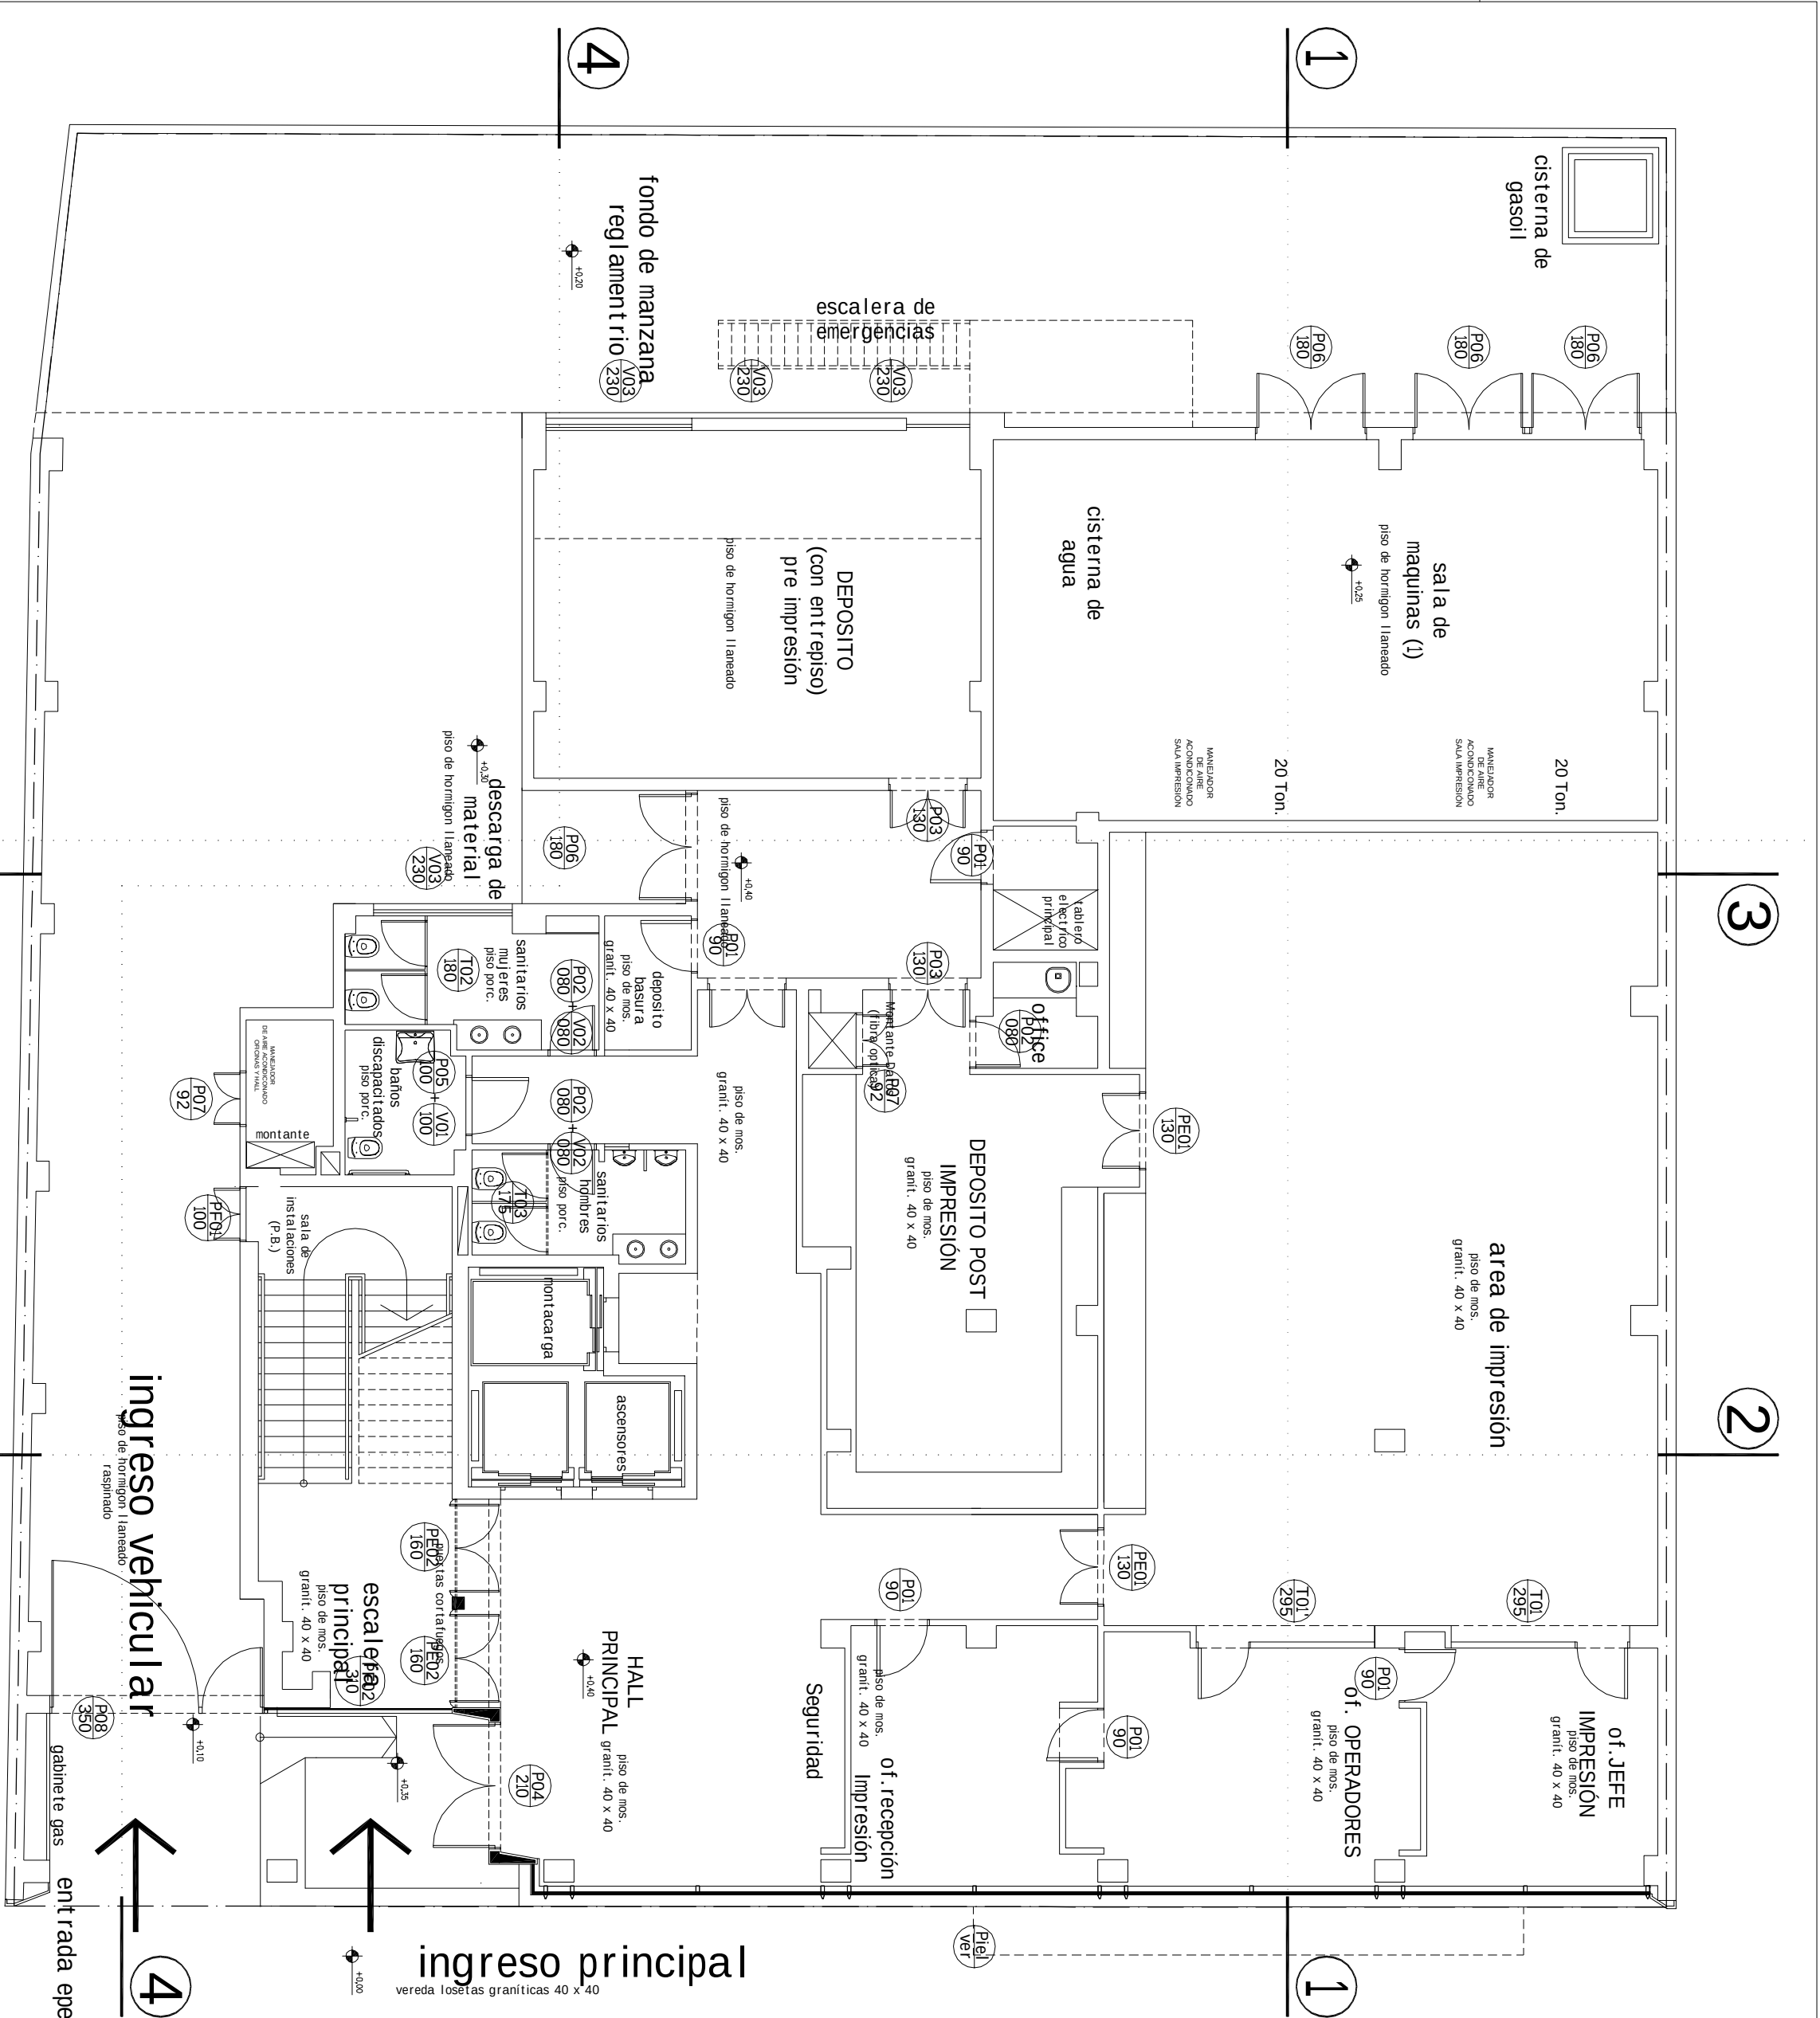

Planta Baja

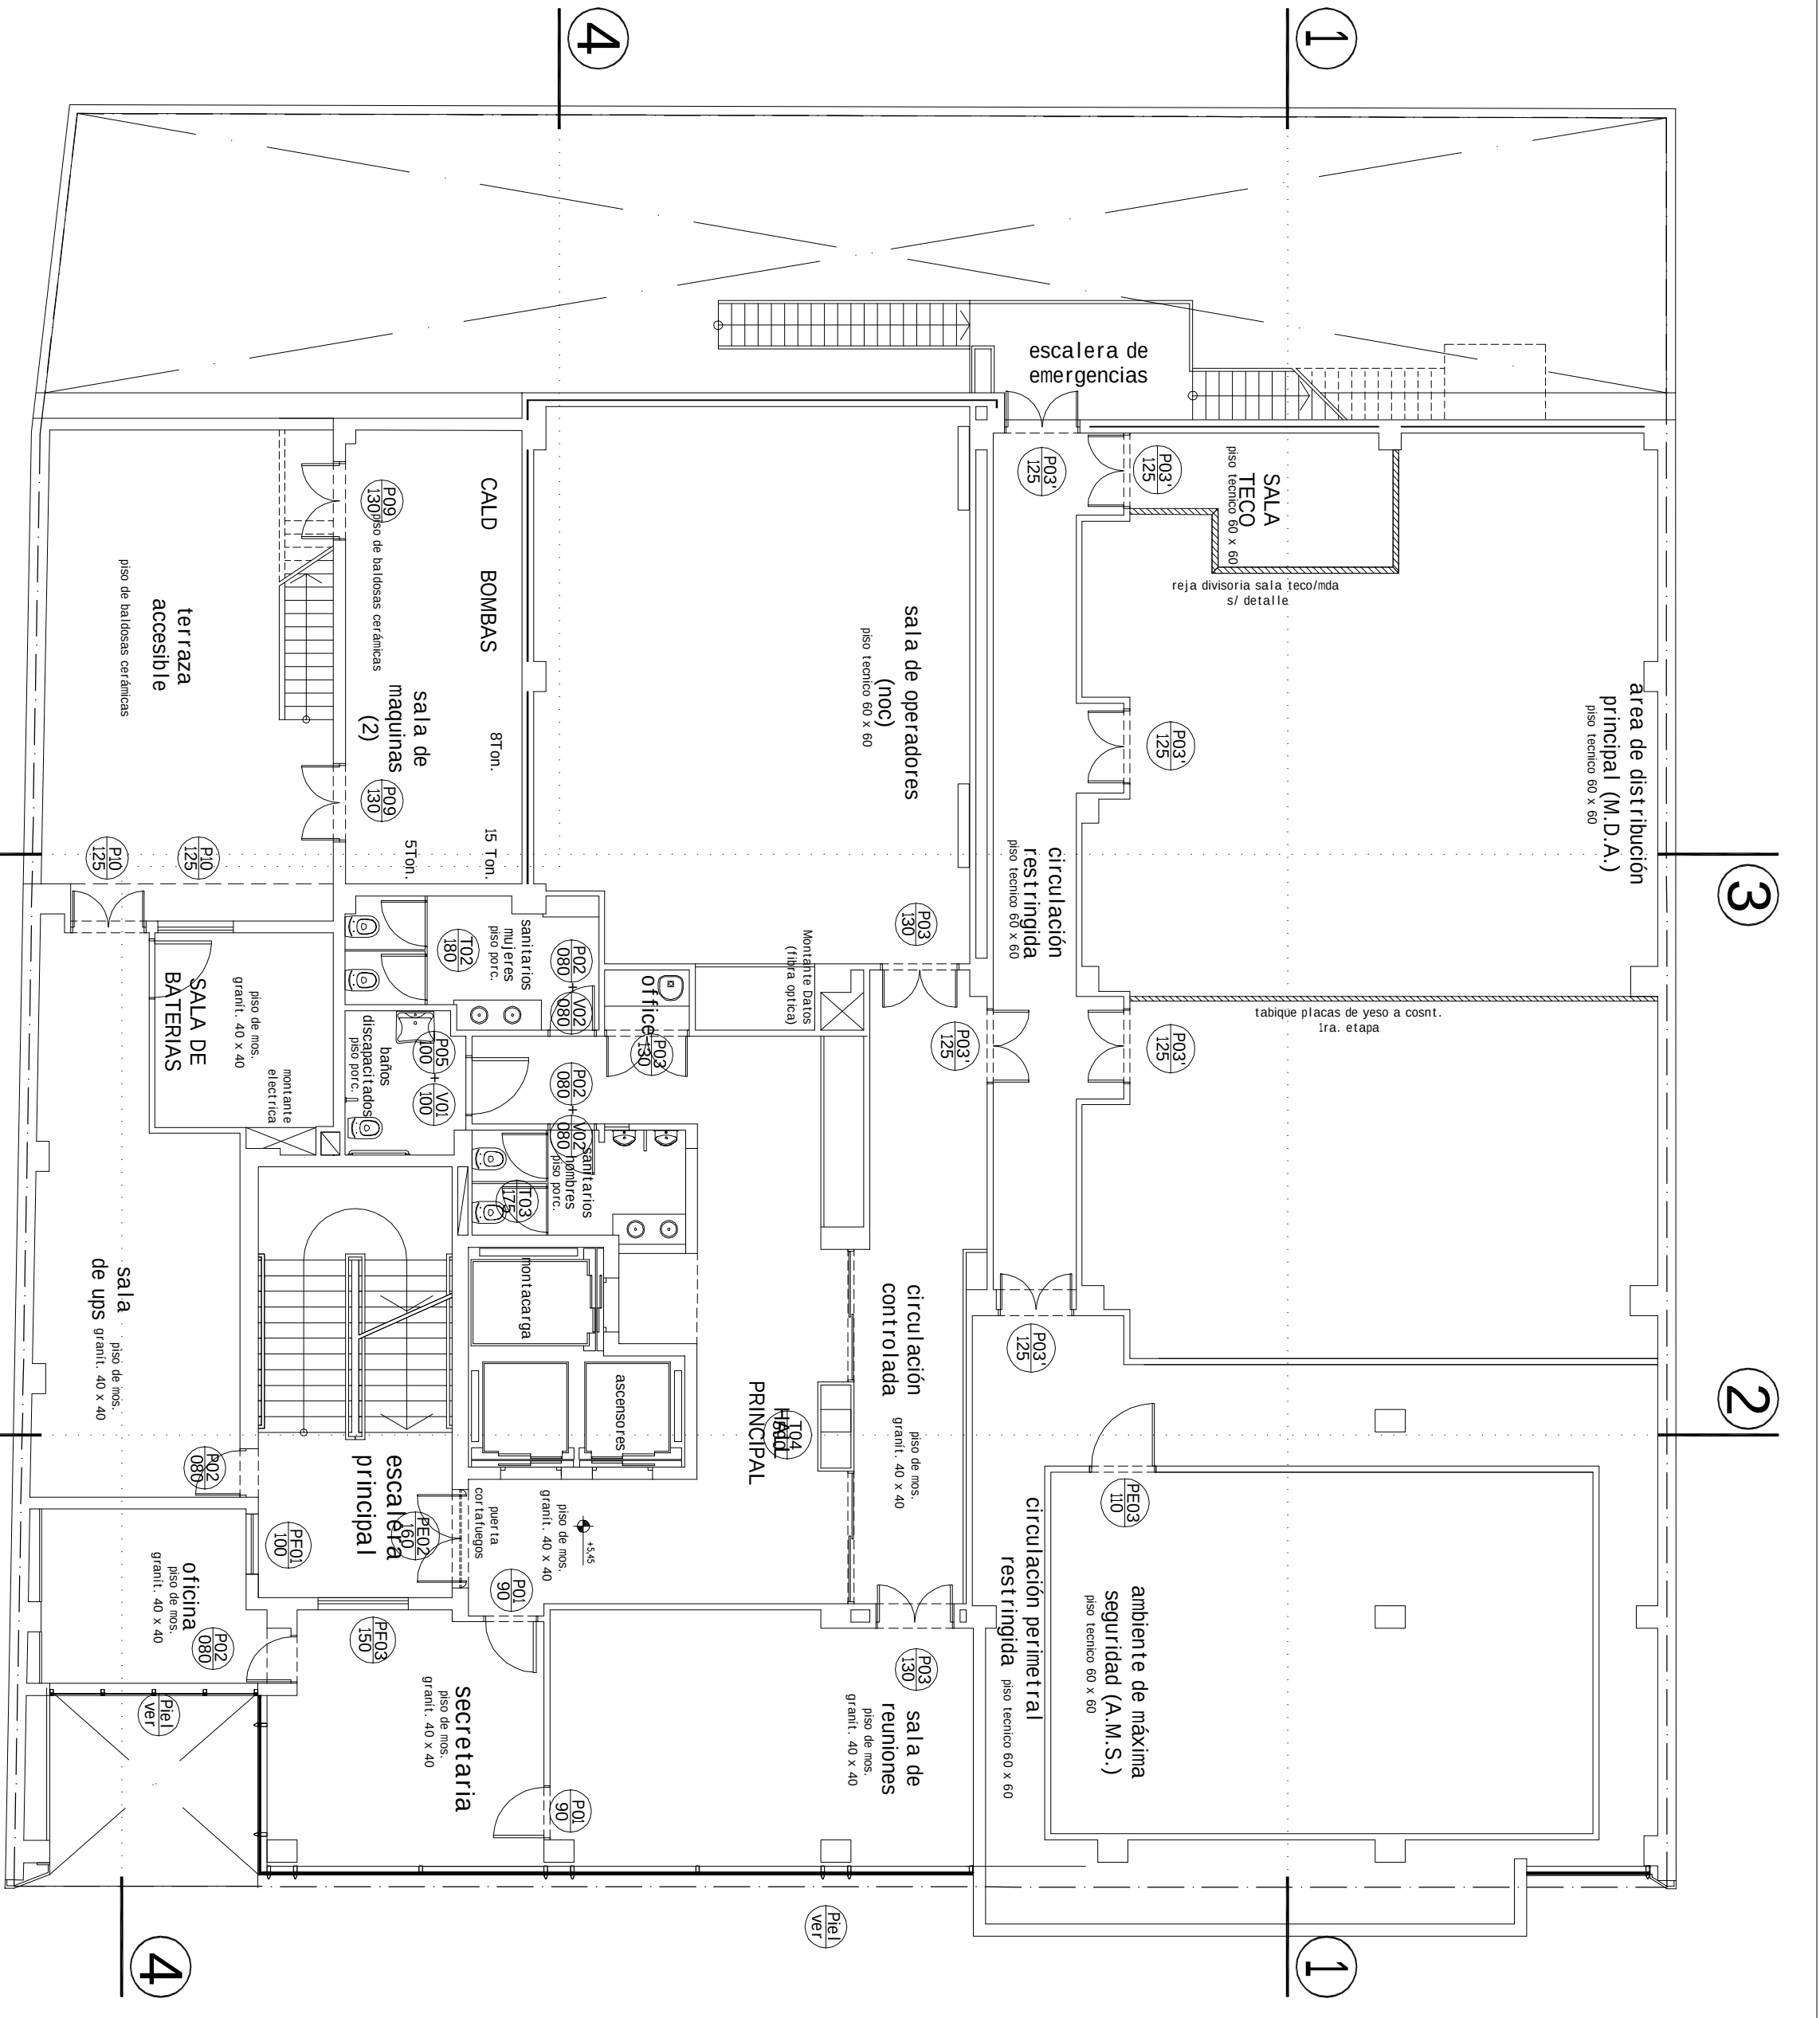


Planta 1º Piso

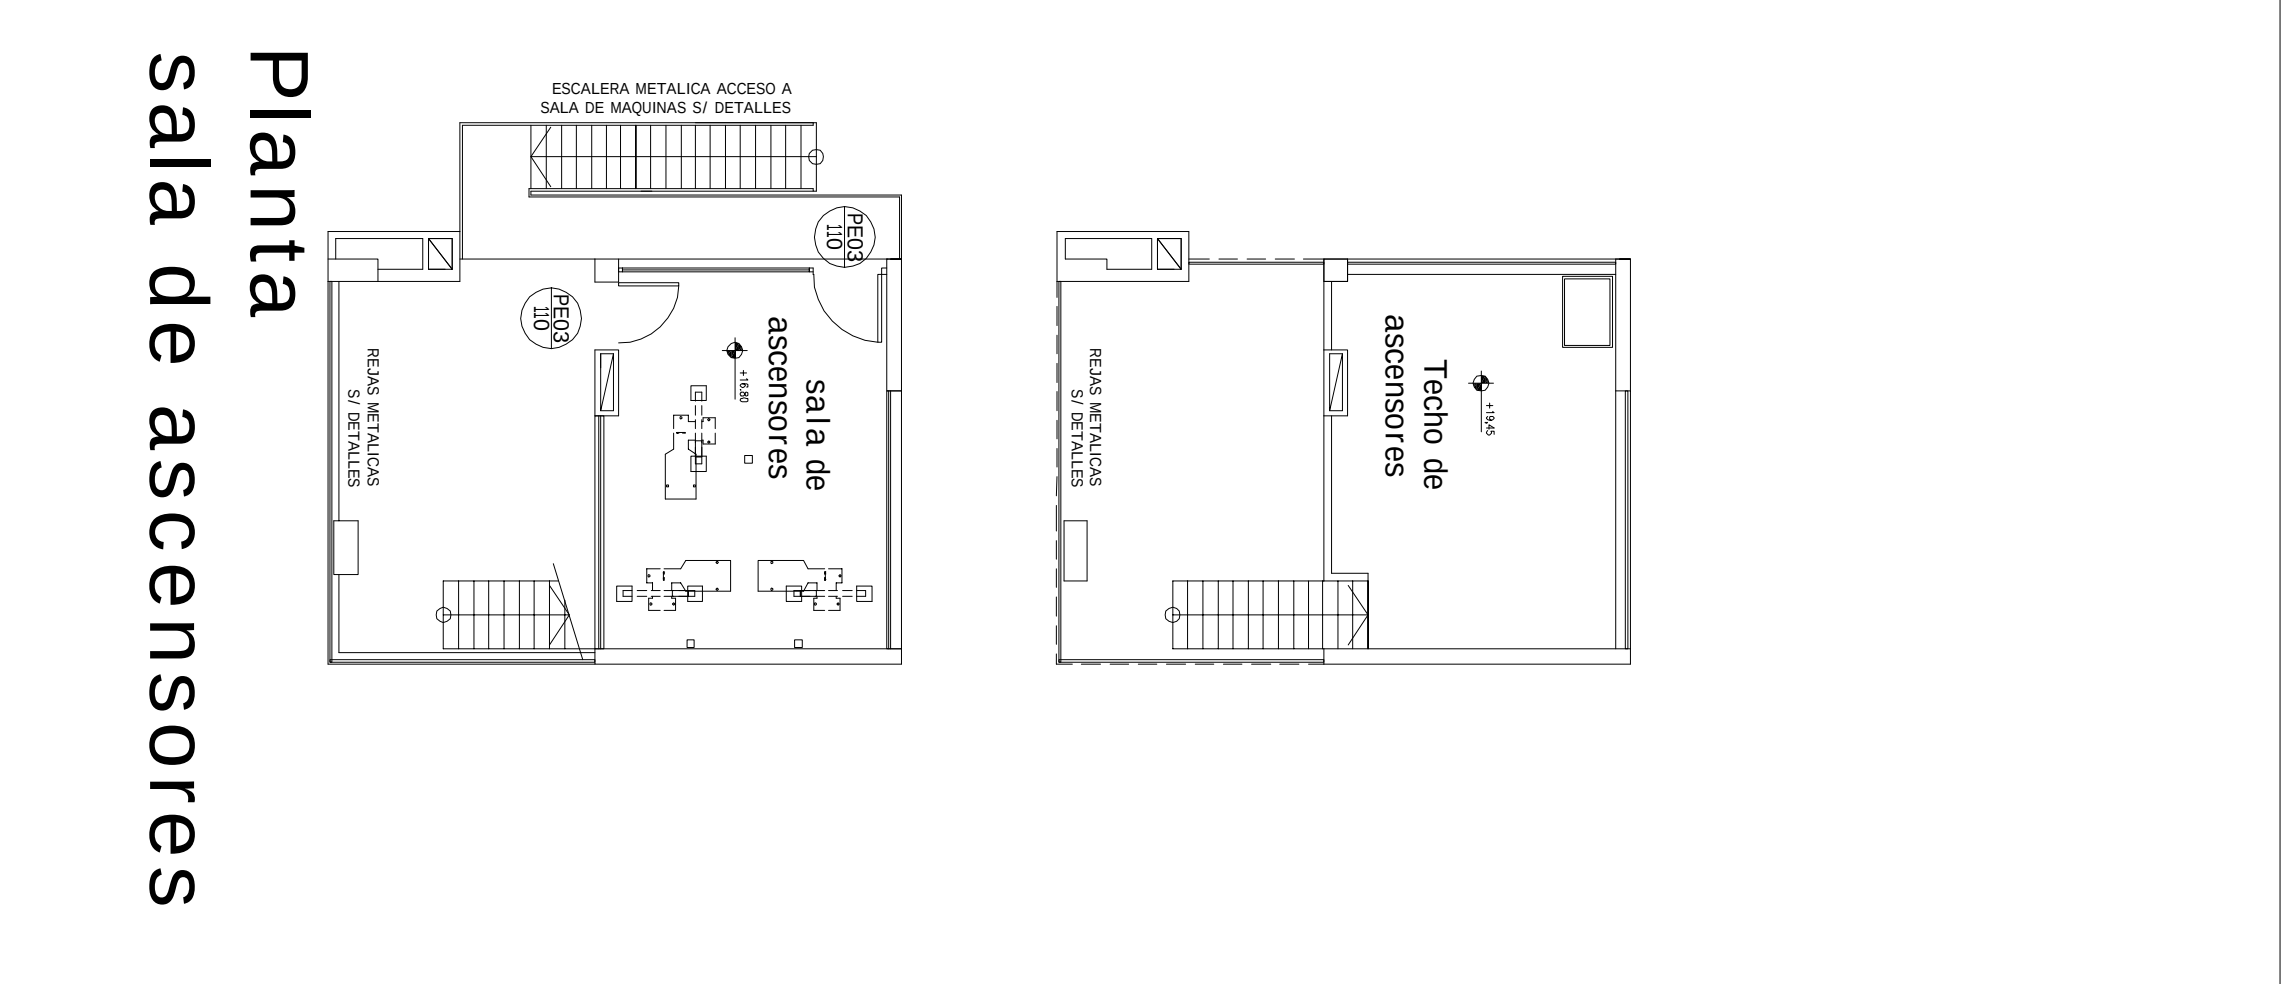


Planta 2º Piso




Planta Terraza

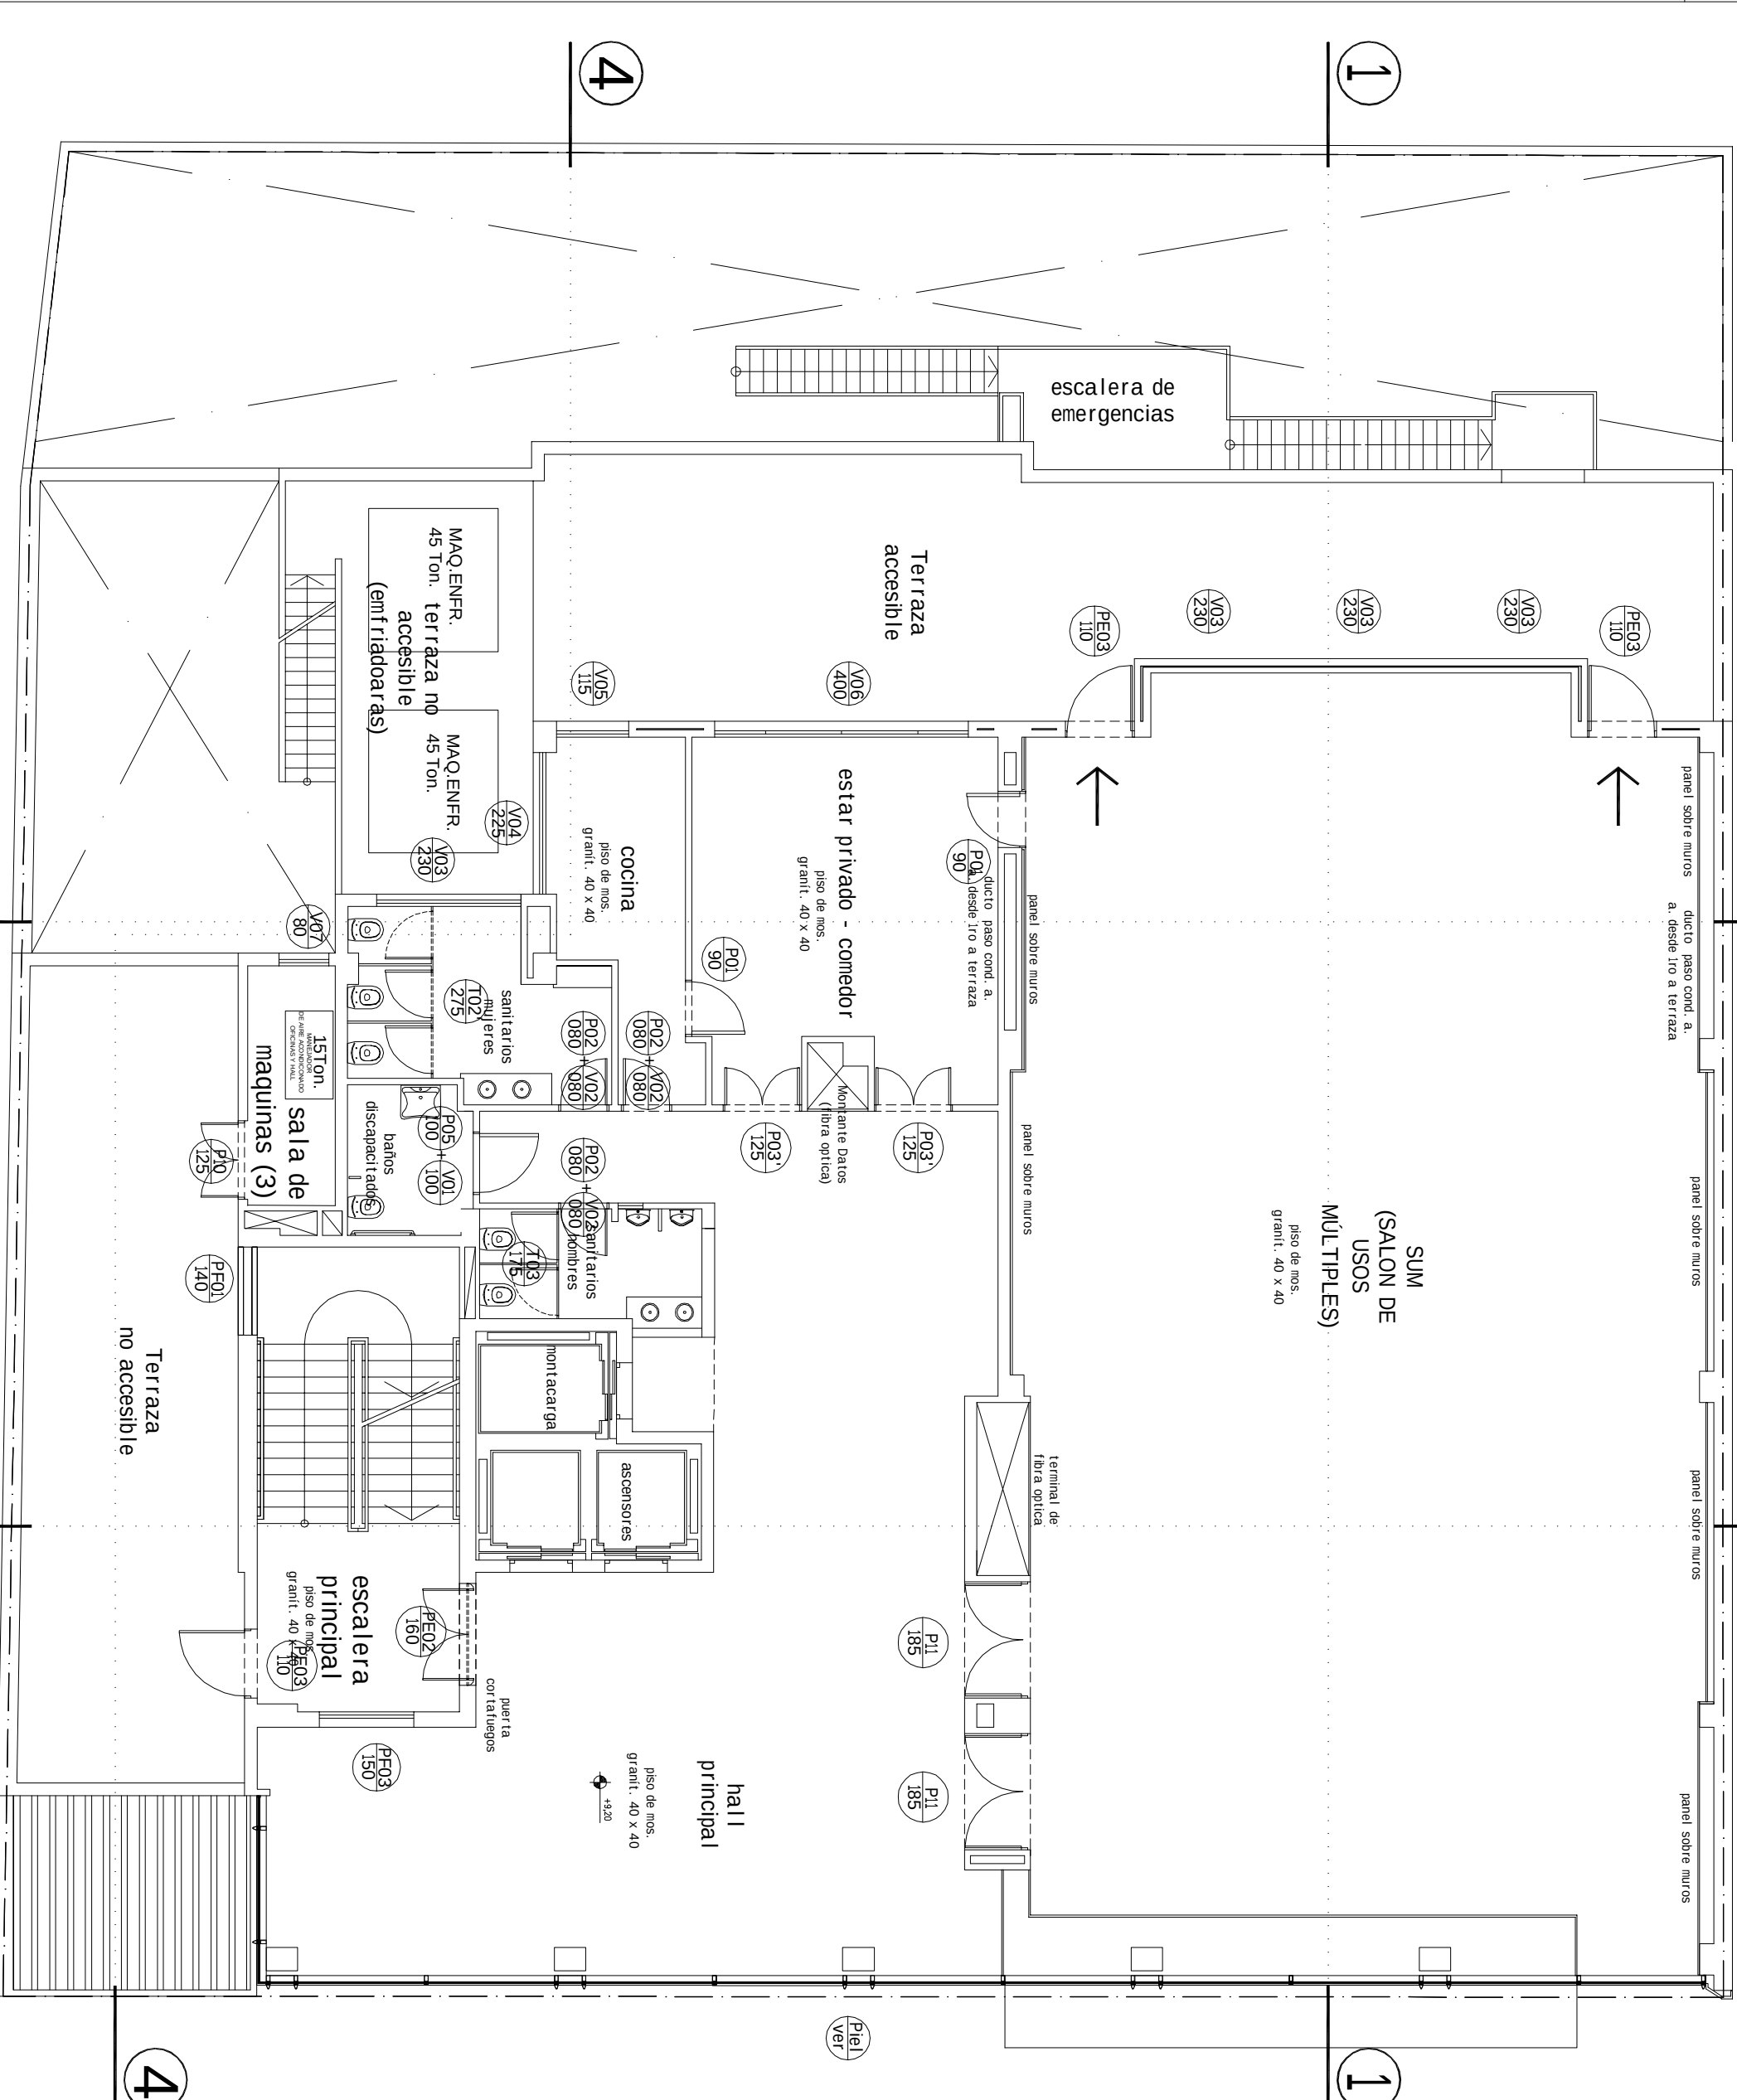

Planta 2º Piso

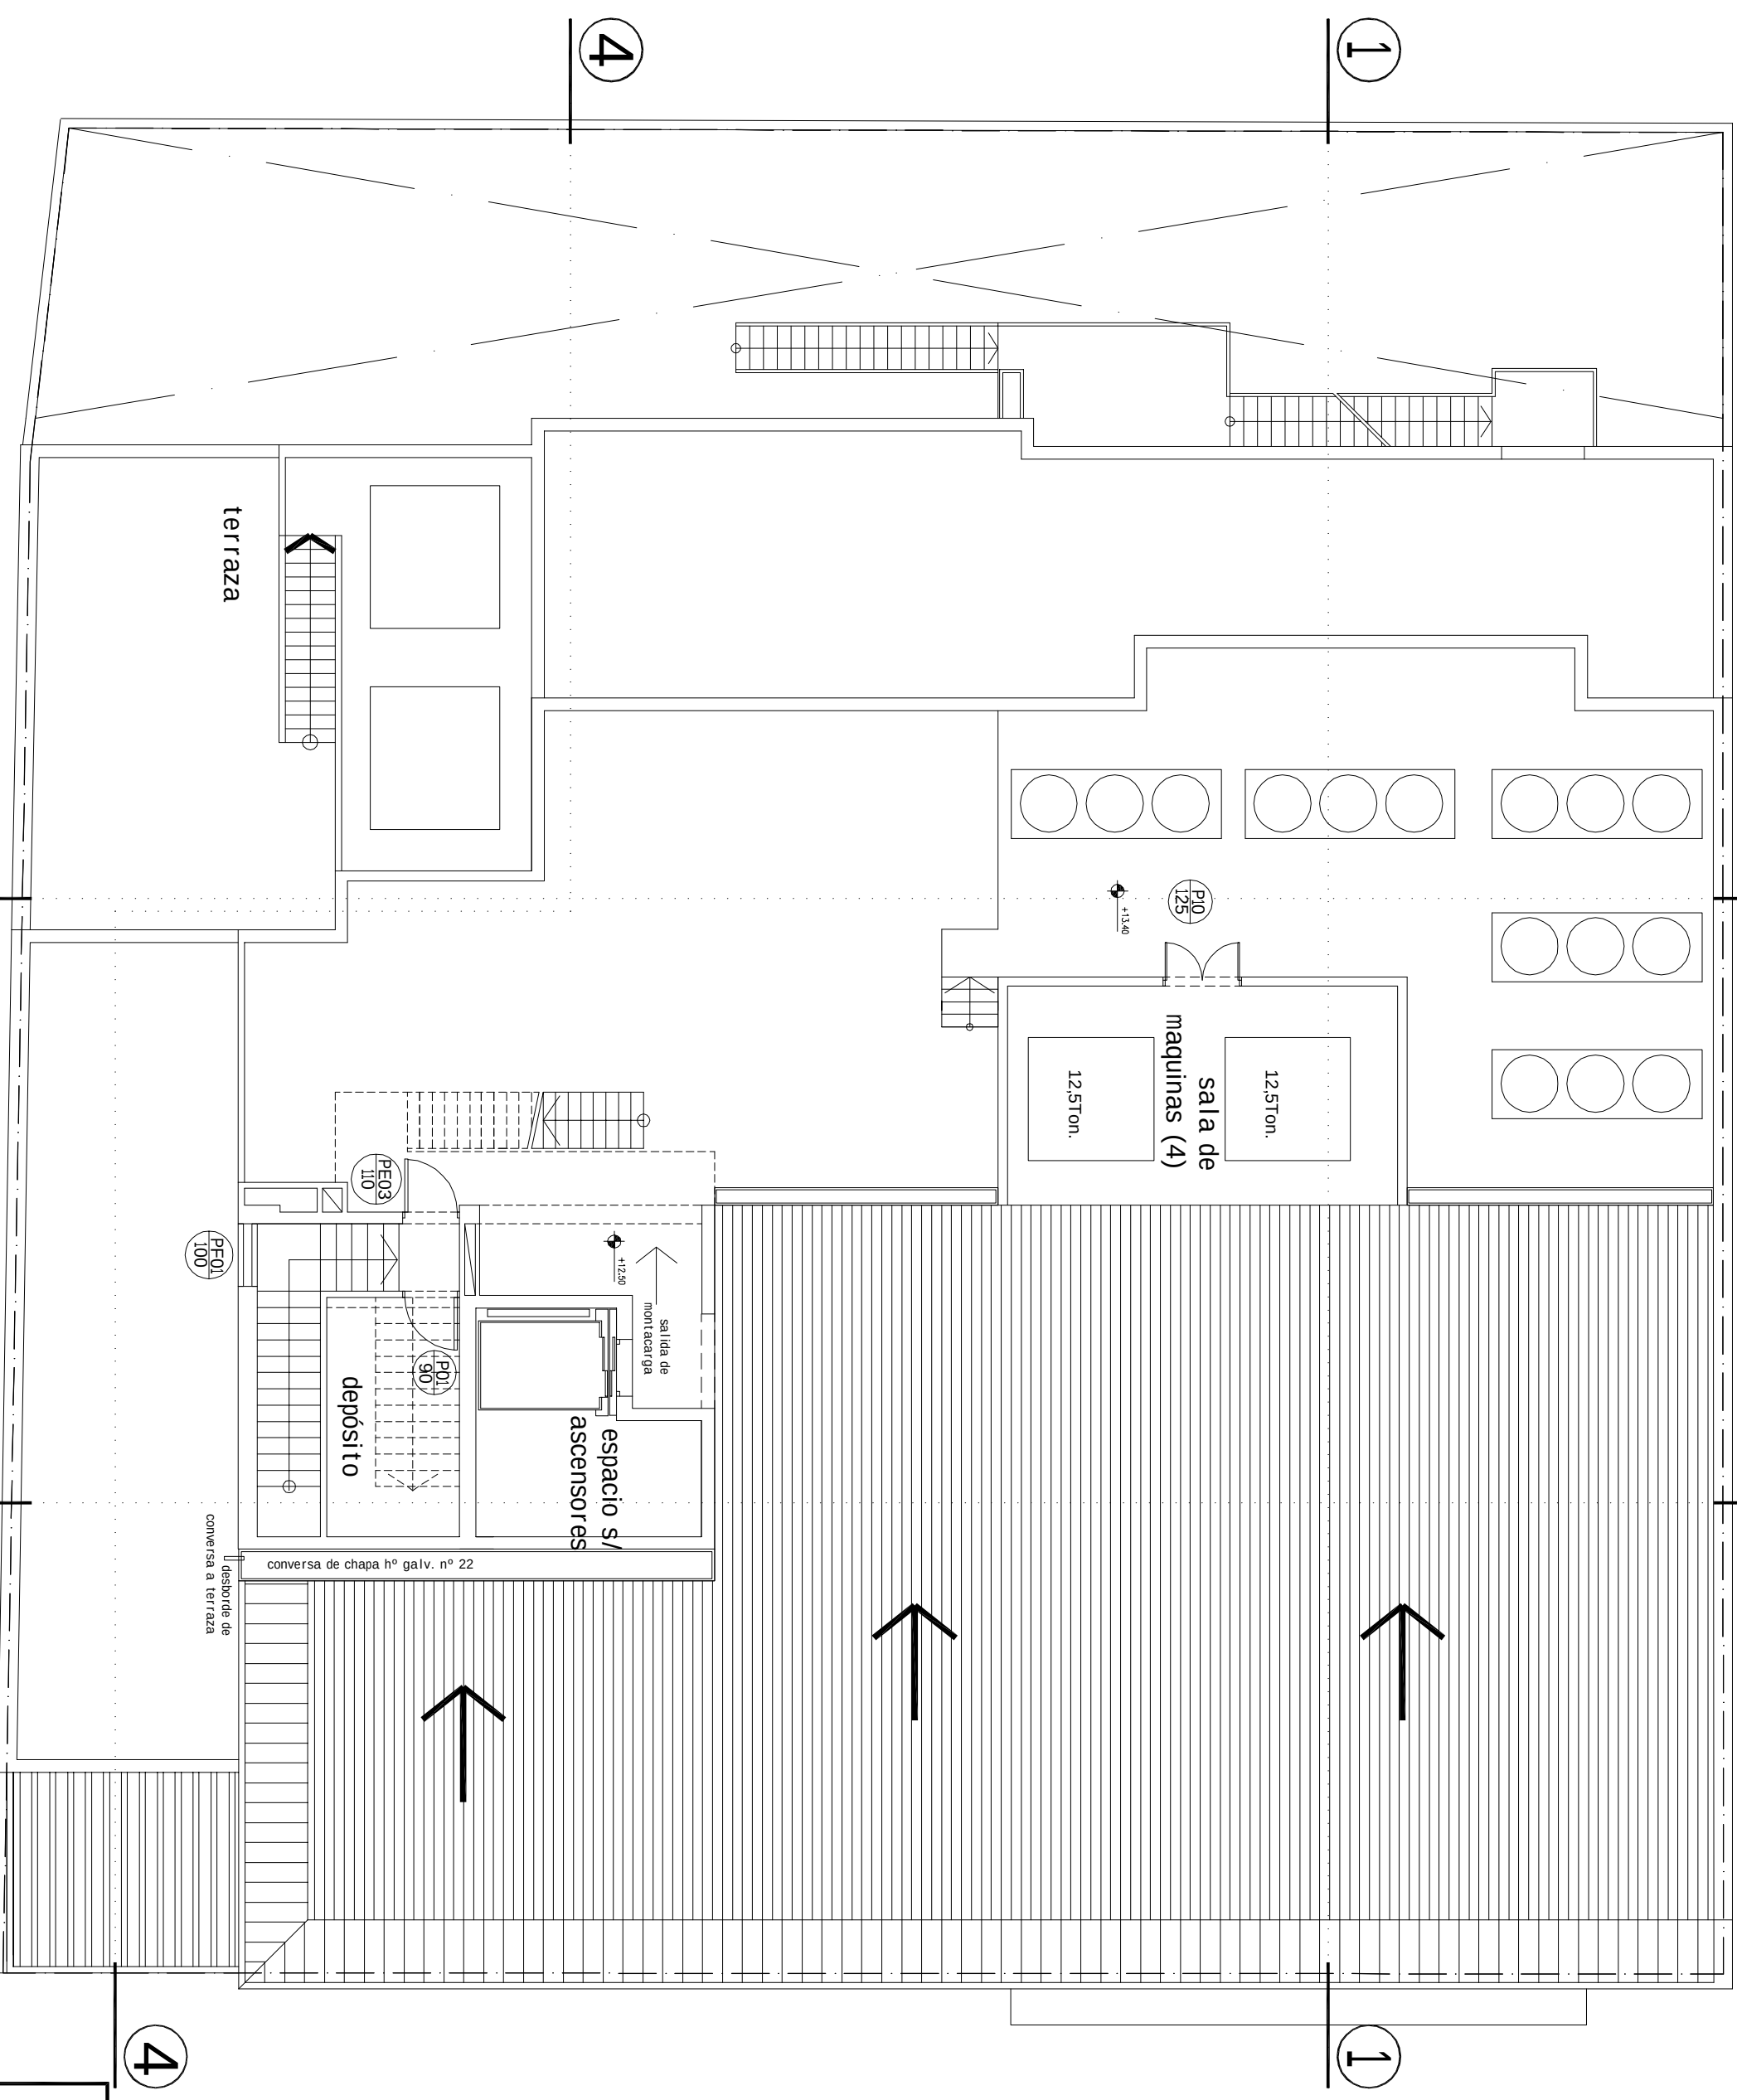

Planta Terraza

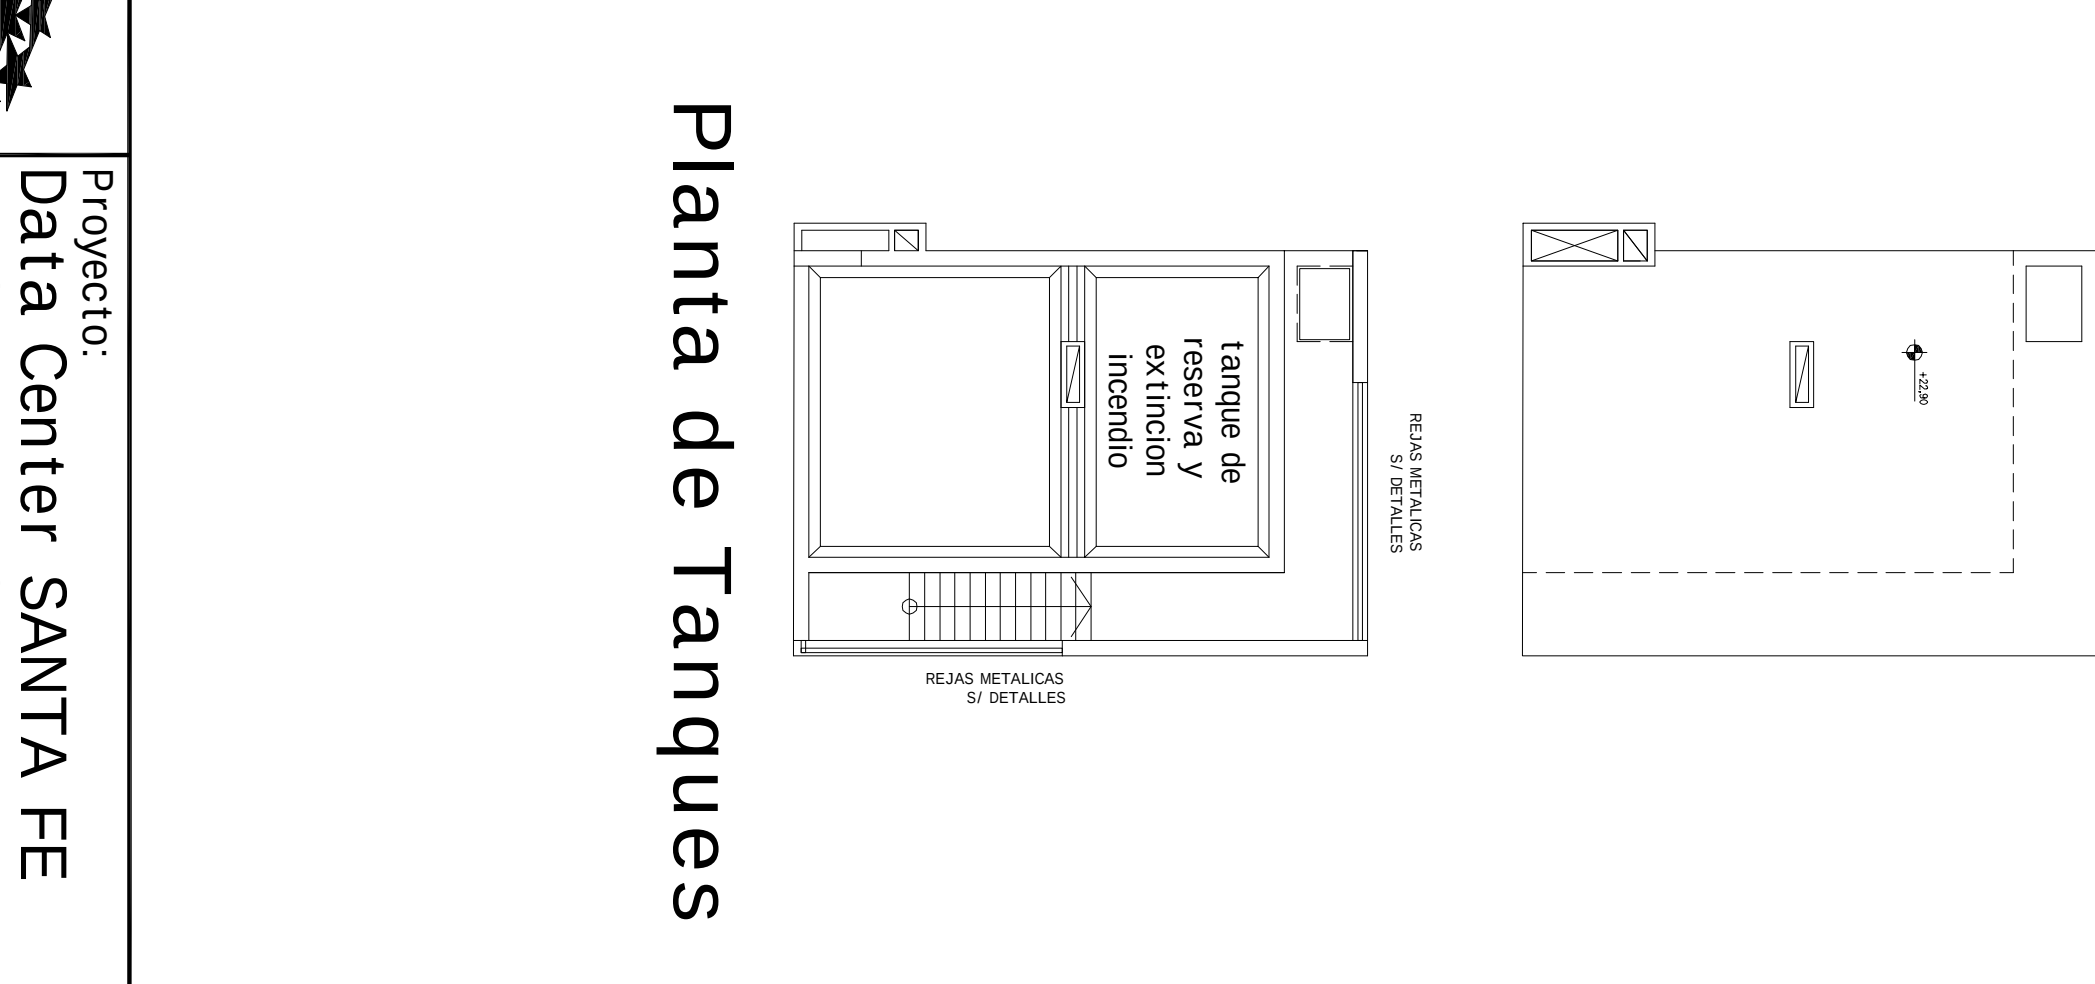

Planta Terraza



Planta Terraza