



PLANTA BAJA / 1ER PISO

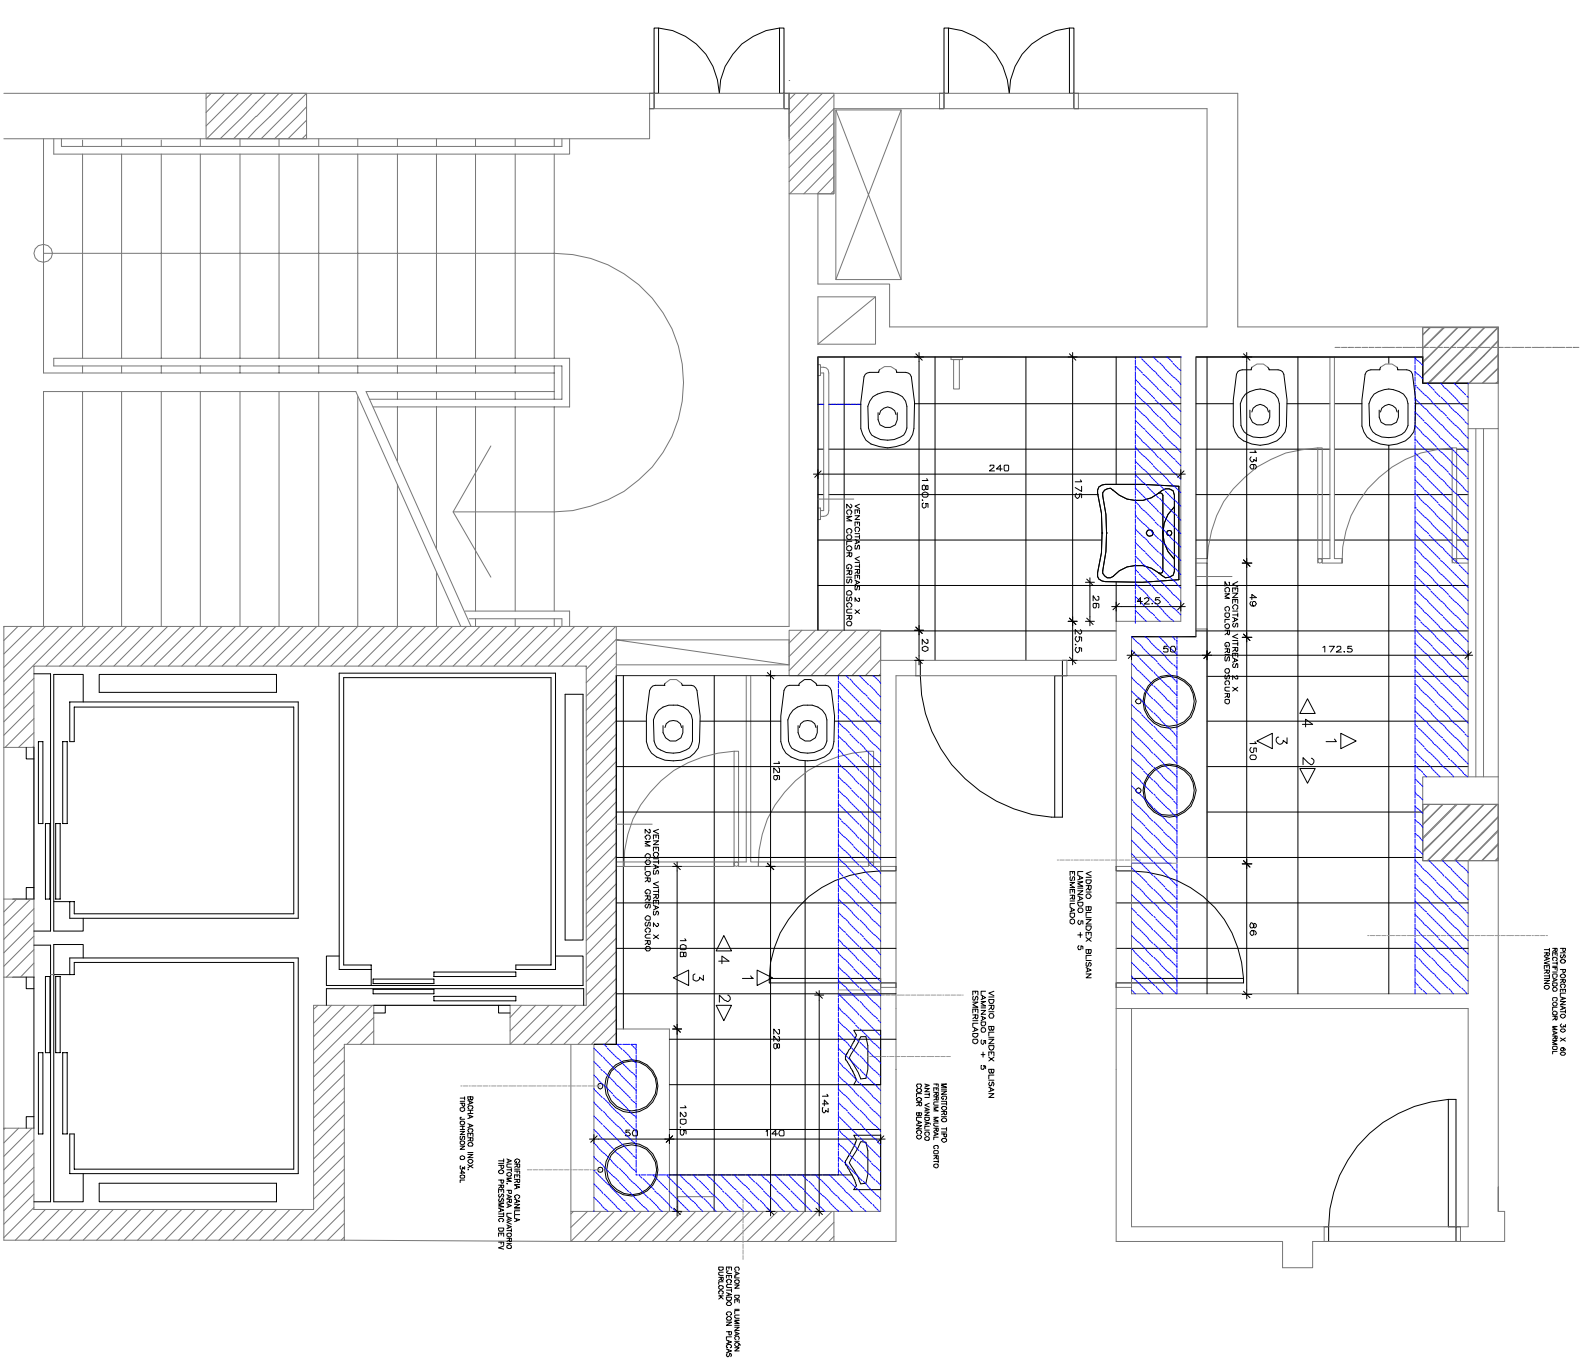


SANITARIO MUJERES pb/1er p

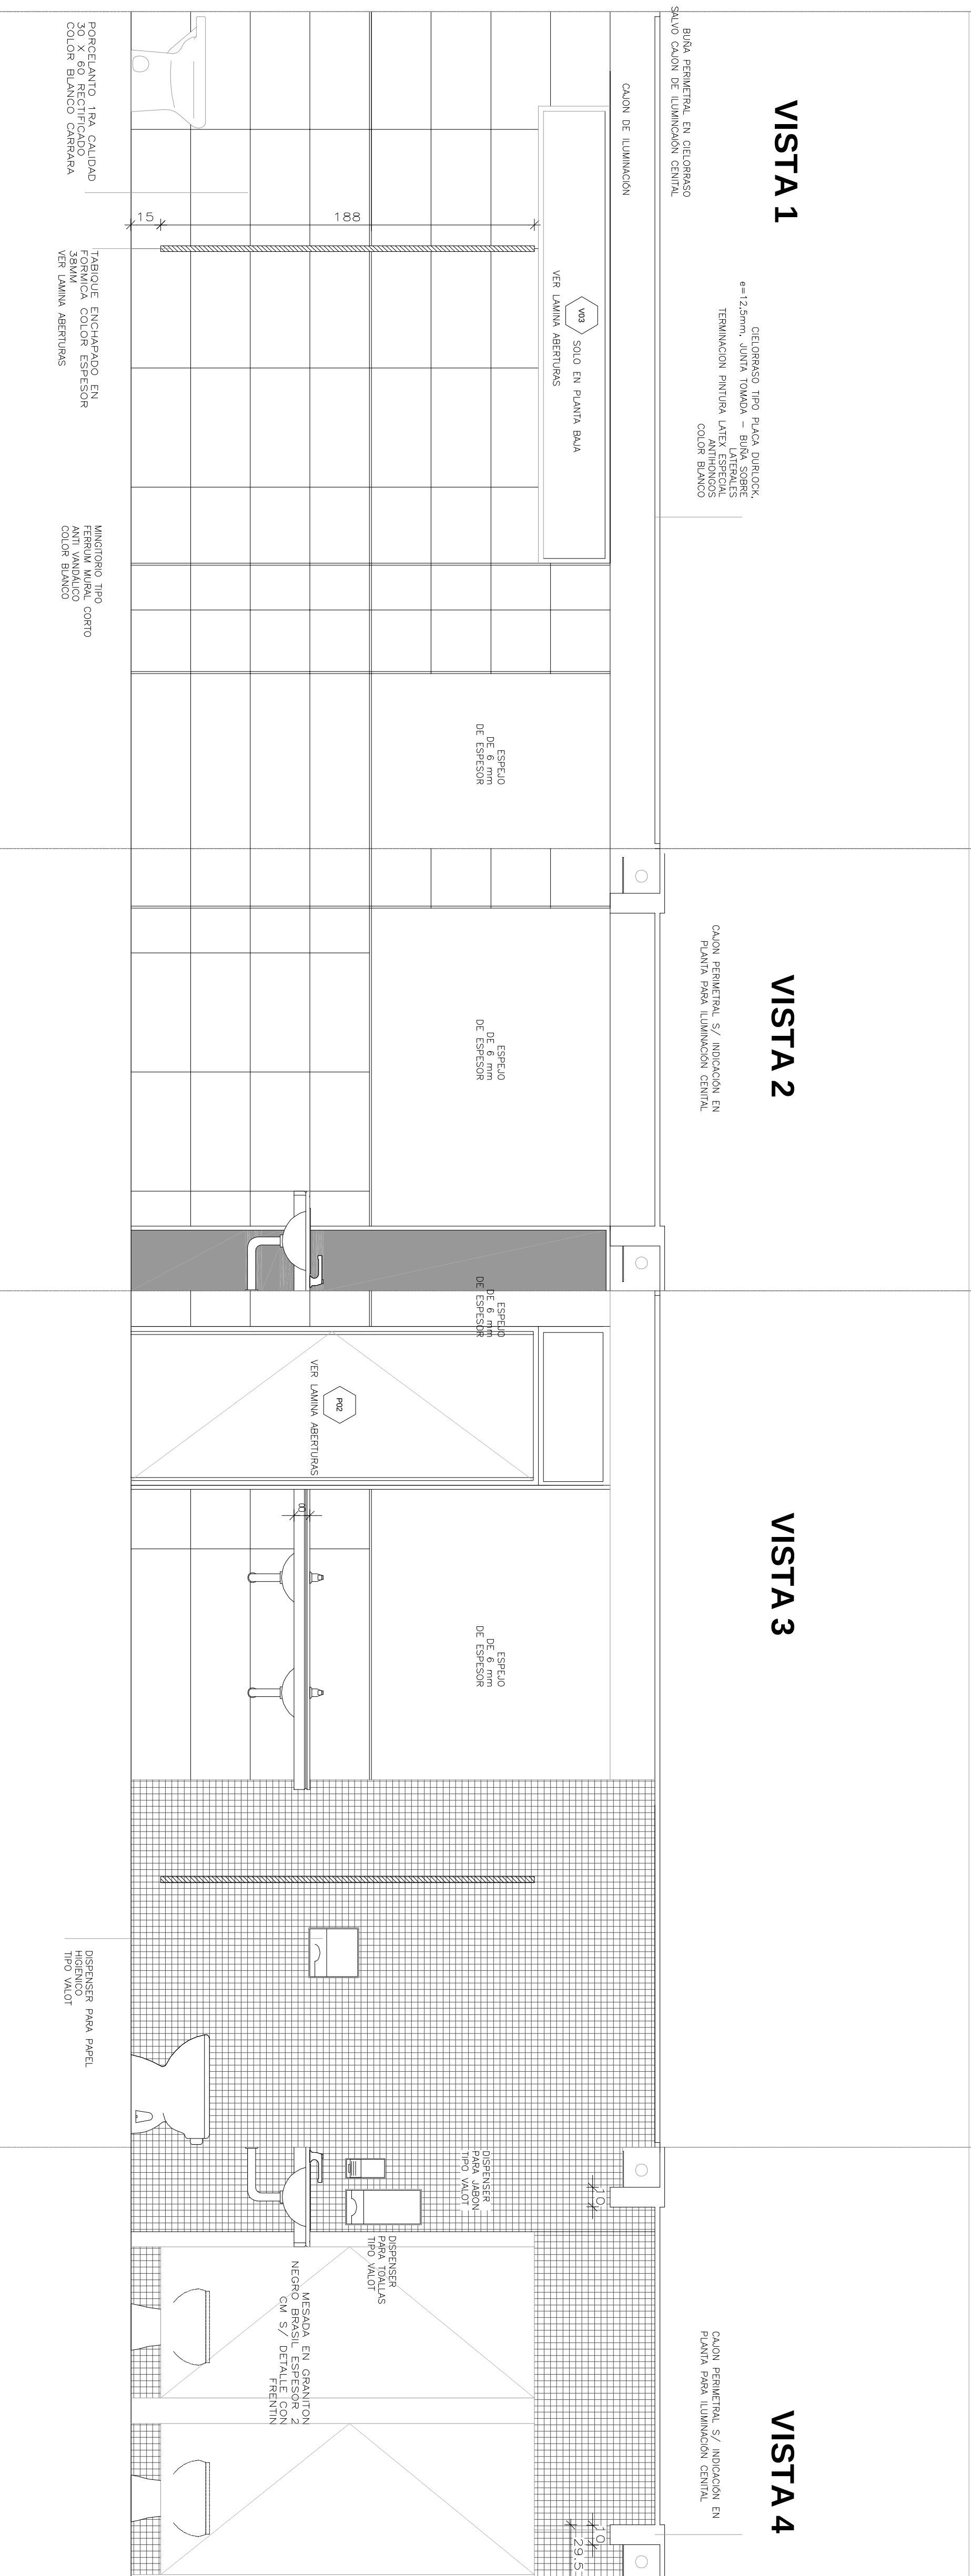

nota importante: TODAS LAS MEDIDAS SERAN VERIFICADAS EN OBRA /CUAQUIER MODIFICACIÓN DEBERÀ SOMETERSE A APROBACIÓN POR PARTE DE LA IMPECCIÓN DE OBRA

SANITARIO HOMBRE pb/1er p/2dop

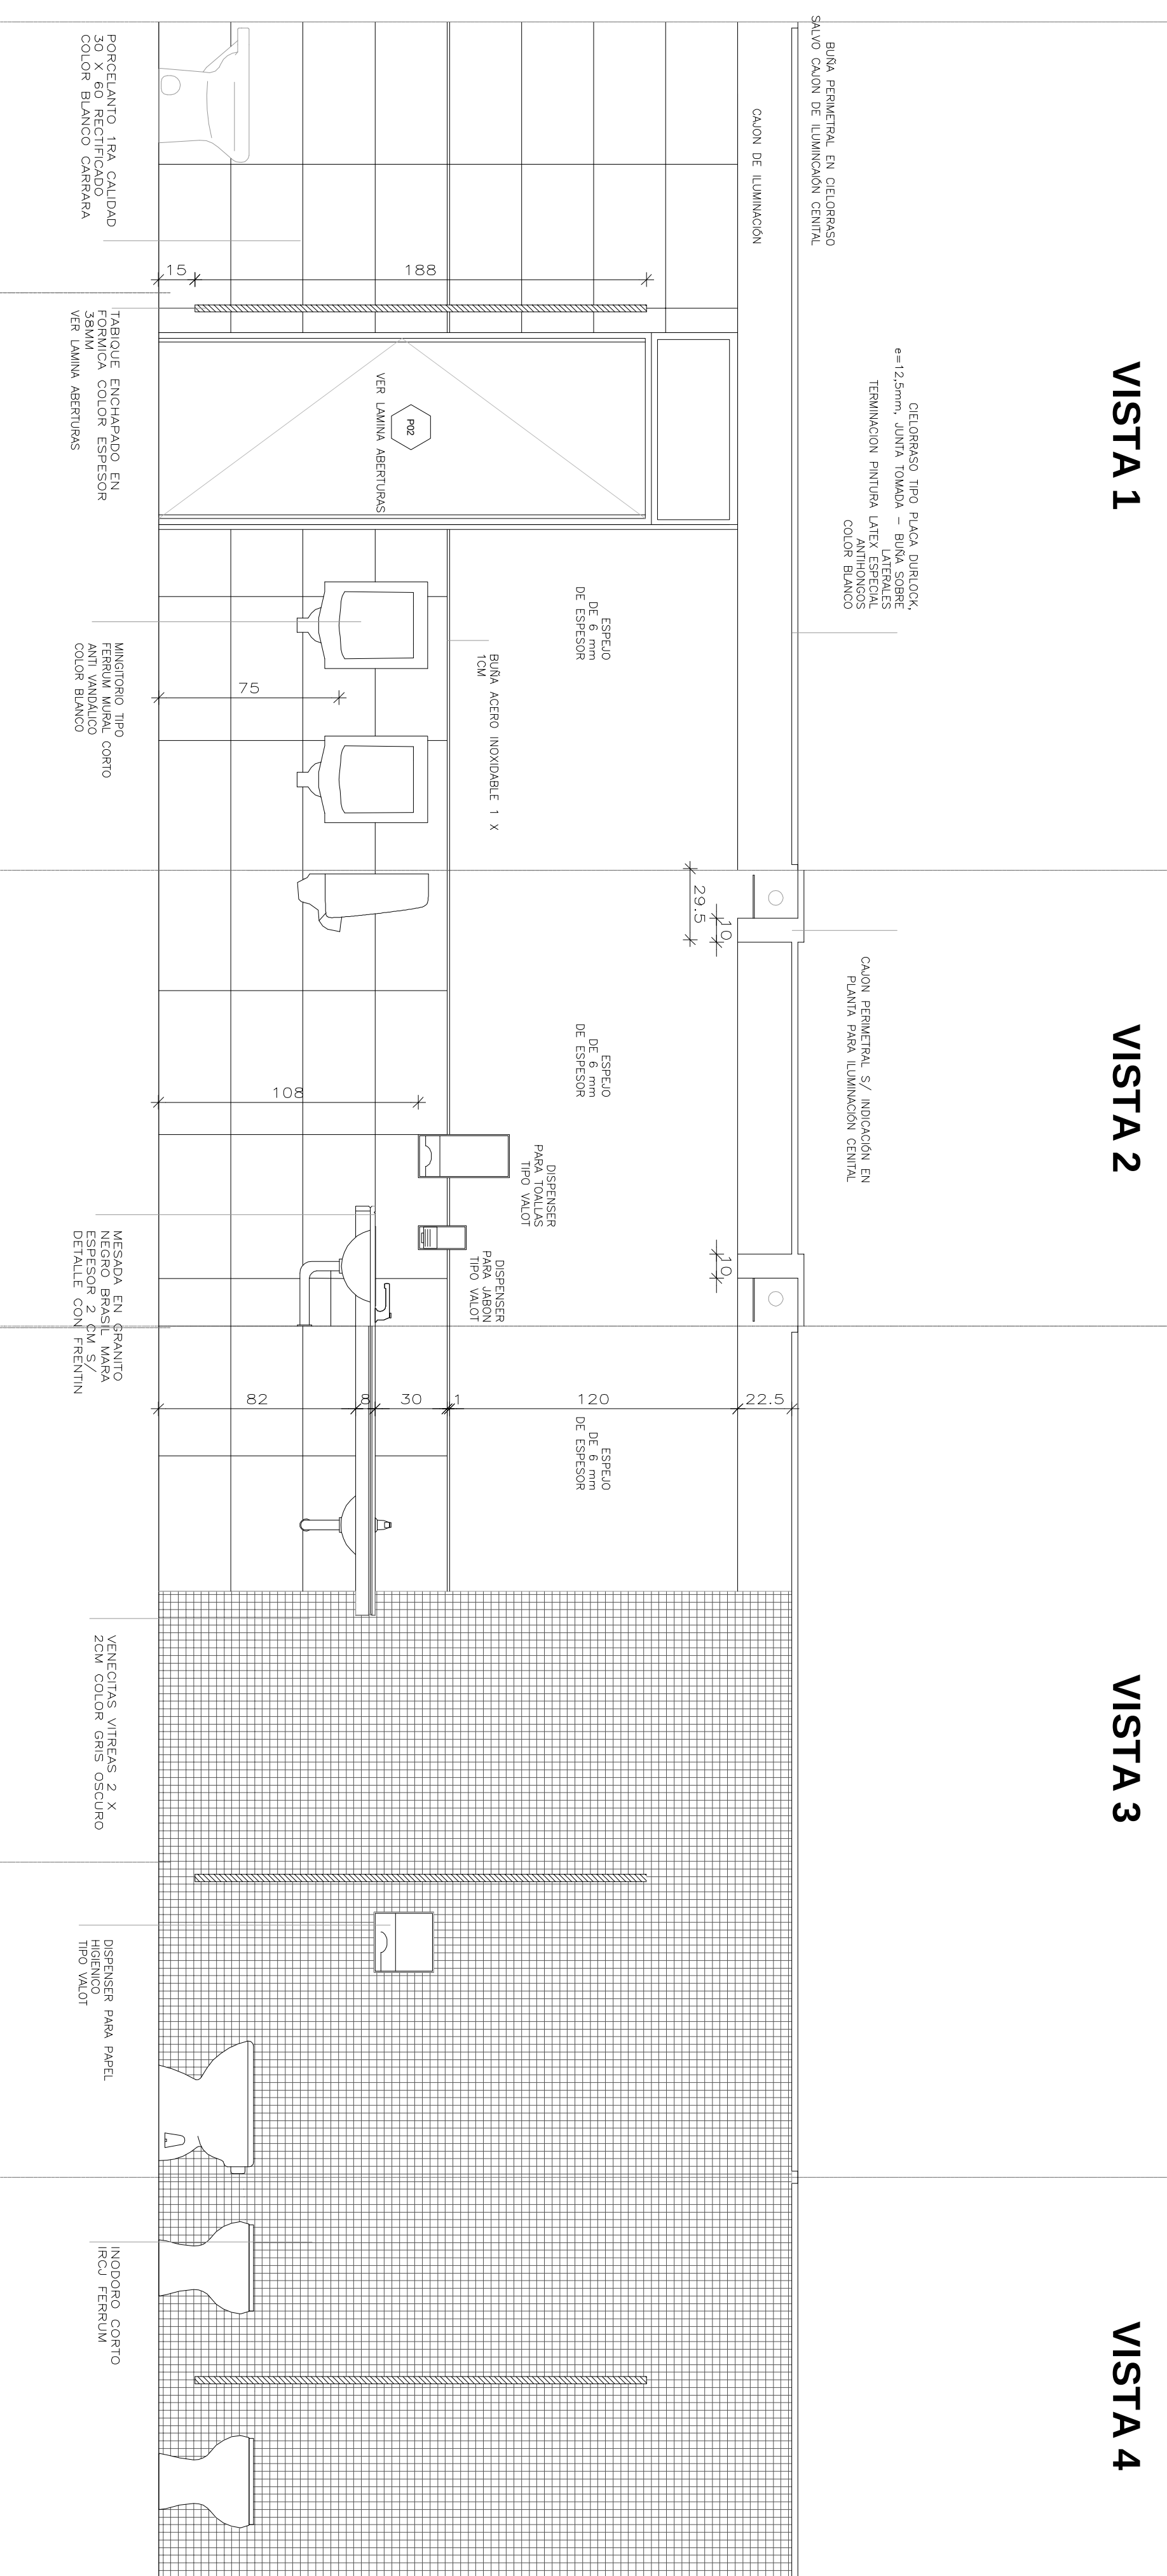

OFFICE DE PLANTA BAJA

