


PLANTA GENERAL

ESCALA 1:200

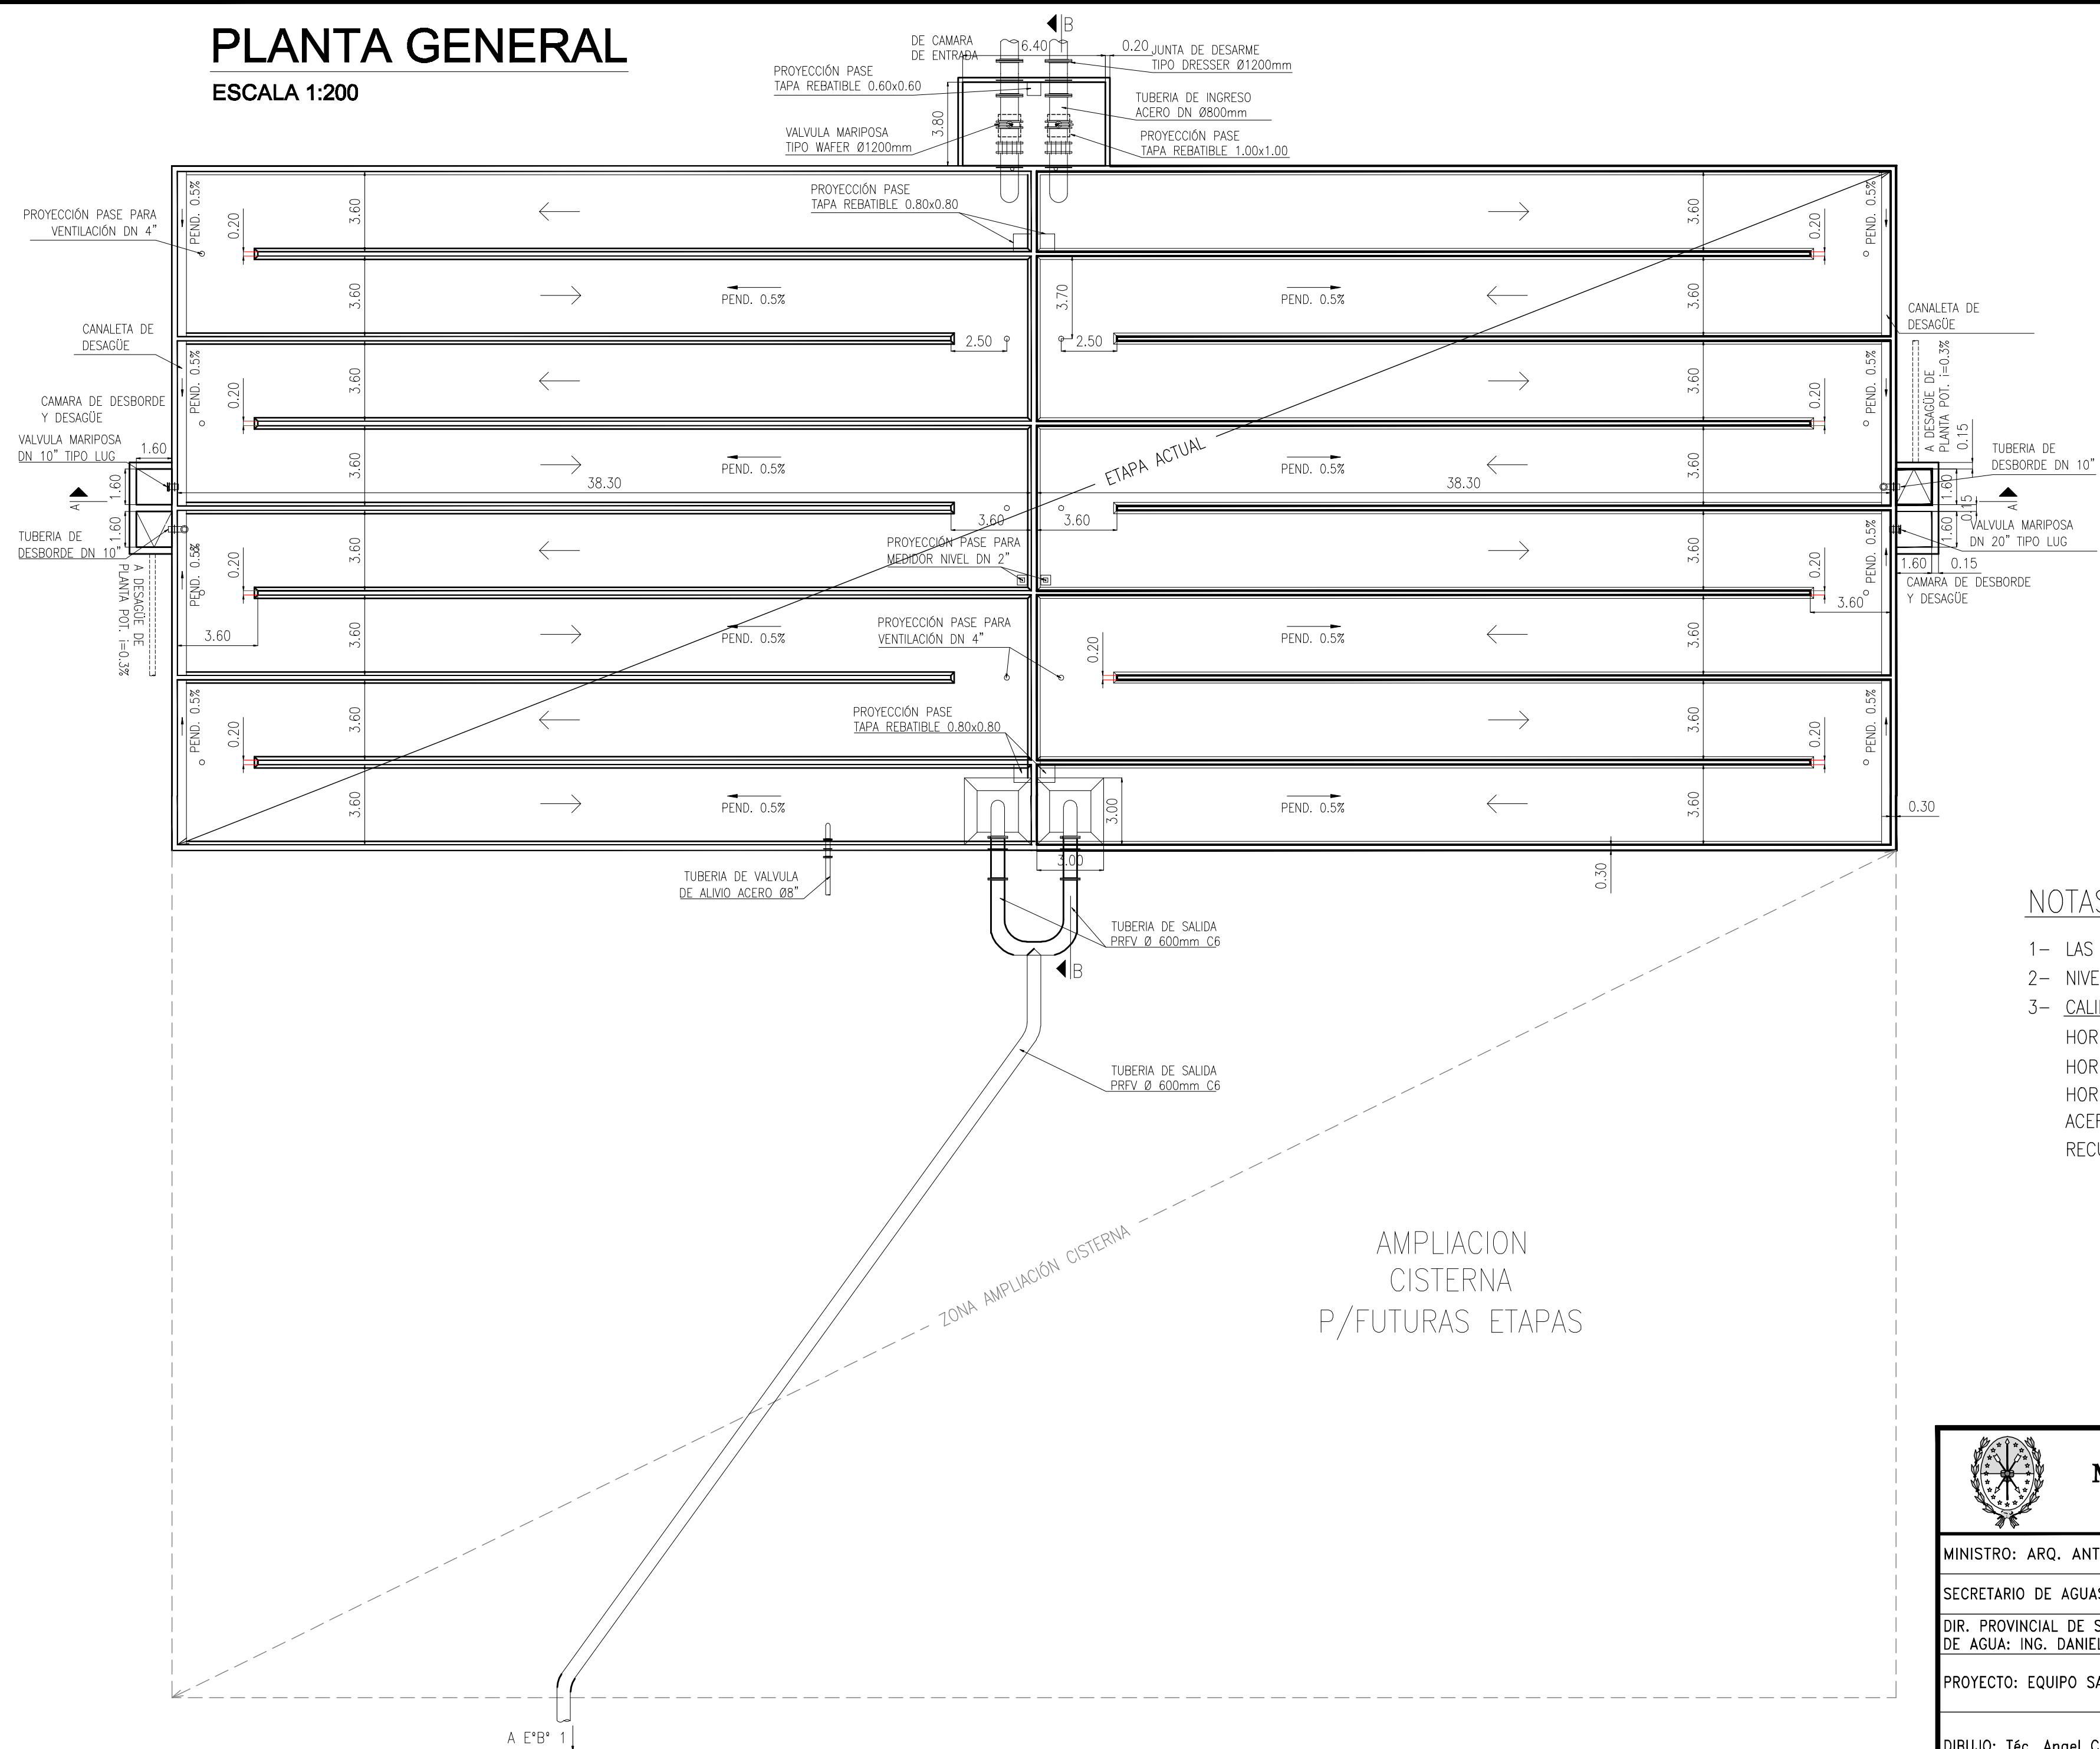

NOTAS

- 1- LAS DIMENSIONES ESTAN EXPRESADAS EN METROS
- 2- NIVELES EN METROS, REFERIDOS AL IGM
- 3- CALIDAD DE MATERIALES
 - HORMIGON PARA ESTRUCTURA : H - 30
 - HORMIGON DE LIMPIEZA : H - 8
 - HORMIGON DE PENDIENTE : H - 13
 - ACERO TIPO III - ADN 420 (4200 kg/cm2)
 - RECUBRIMIENTO: 3 cm

 PROVINCIA DE SANTA FE MINISTERIO DE AGUAS, SERVICIOS PÚBLICOS Y MEDIO AMBIENTE SECRETARIA DE AGUAS				
MINISTRO: ARQ. ANTONIO CIANCIO		ACUEDUCTO NORTE 1 PROVINCIA DE SANTA FE DEPARTAMENTOS LA CAPITAL Y SAN JERONIMO ESTACION DE BOMBEO Nº 1 CISTERNA - PLANTA		
SECRETARIO DE AGUAS: ING. HUGO ORSOLINI				
DIR. PROVINCIAL DE SISTEMAS DE PROVISIÓN DE AGUA: ING. DANIEL AVELLANEDA				
PROYECTO: EQUIPO SANTA FE				
DIBUJO: Téc. Angel Calegaris		FECHA MARZO 2008	ESCALA 1:200	PLANO Nº AN-EB1-001