


PLANTA GENERAL
esc.: 1:200

CALLE 9 DE JULIO




CALLE J.J.PASO

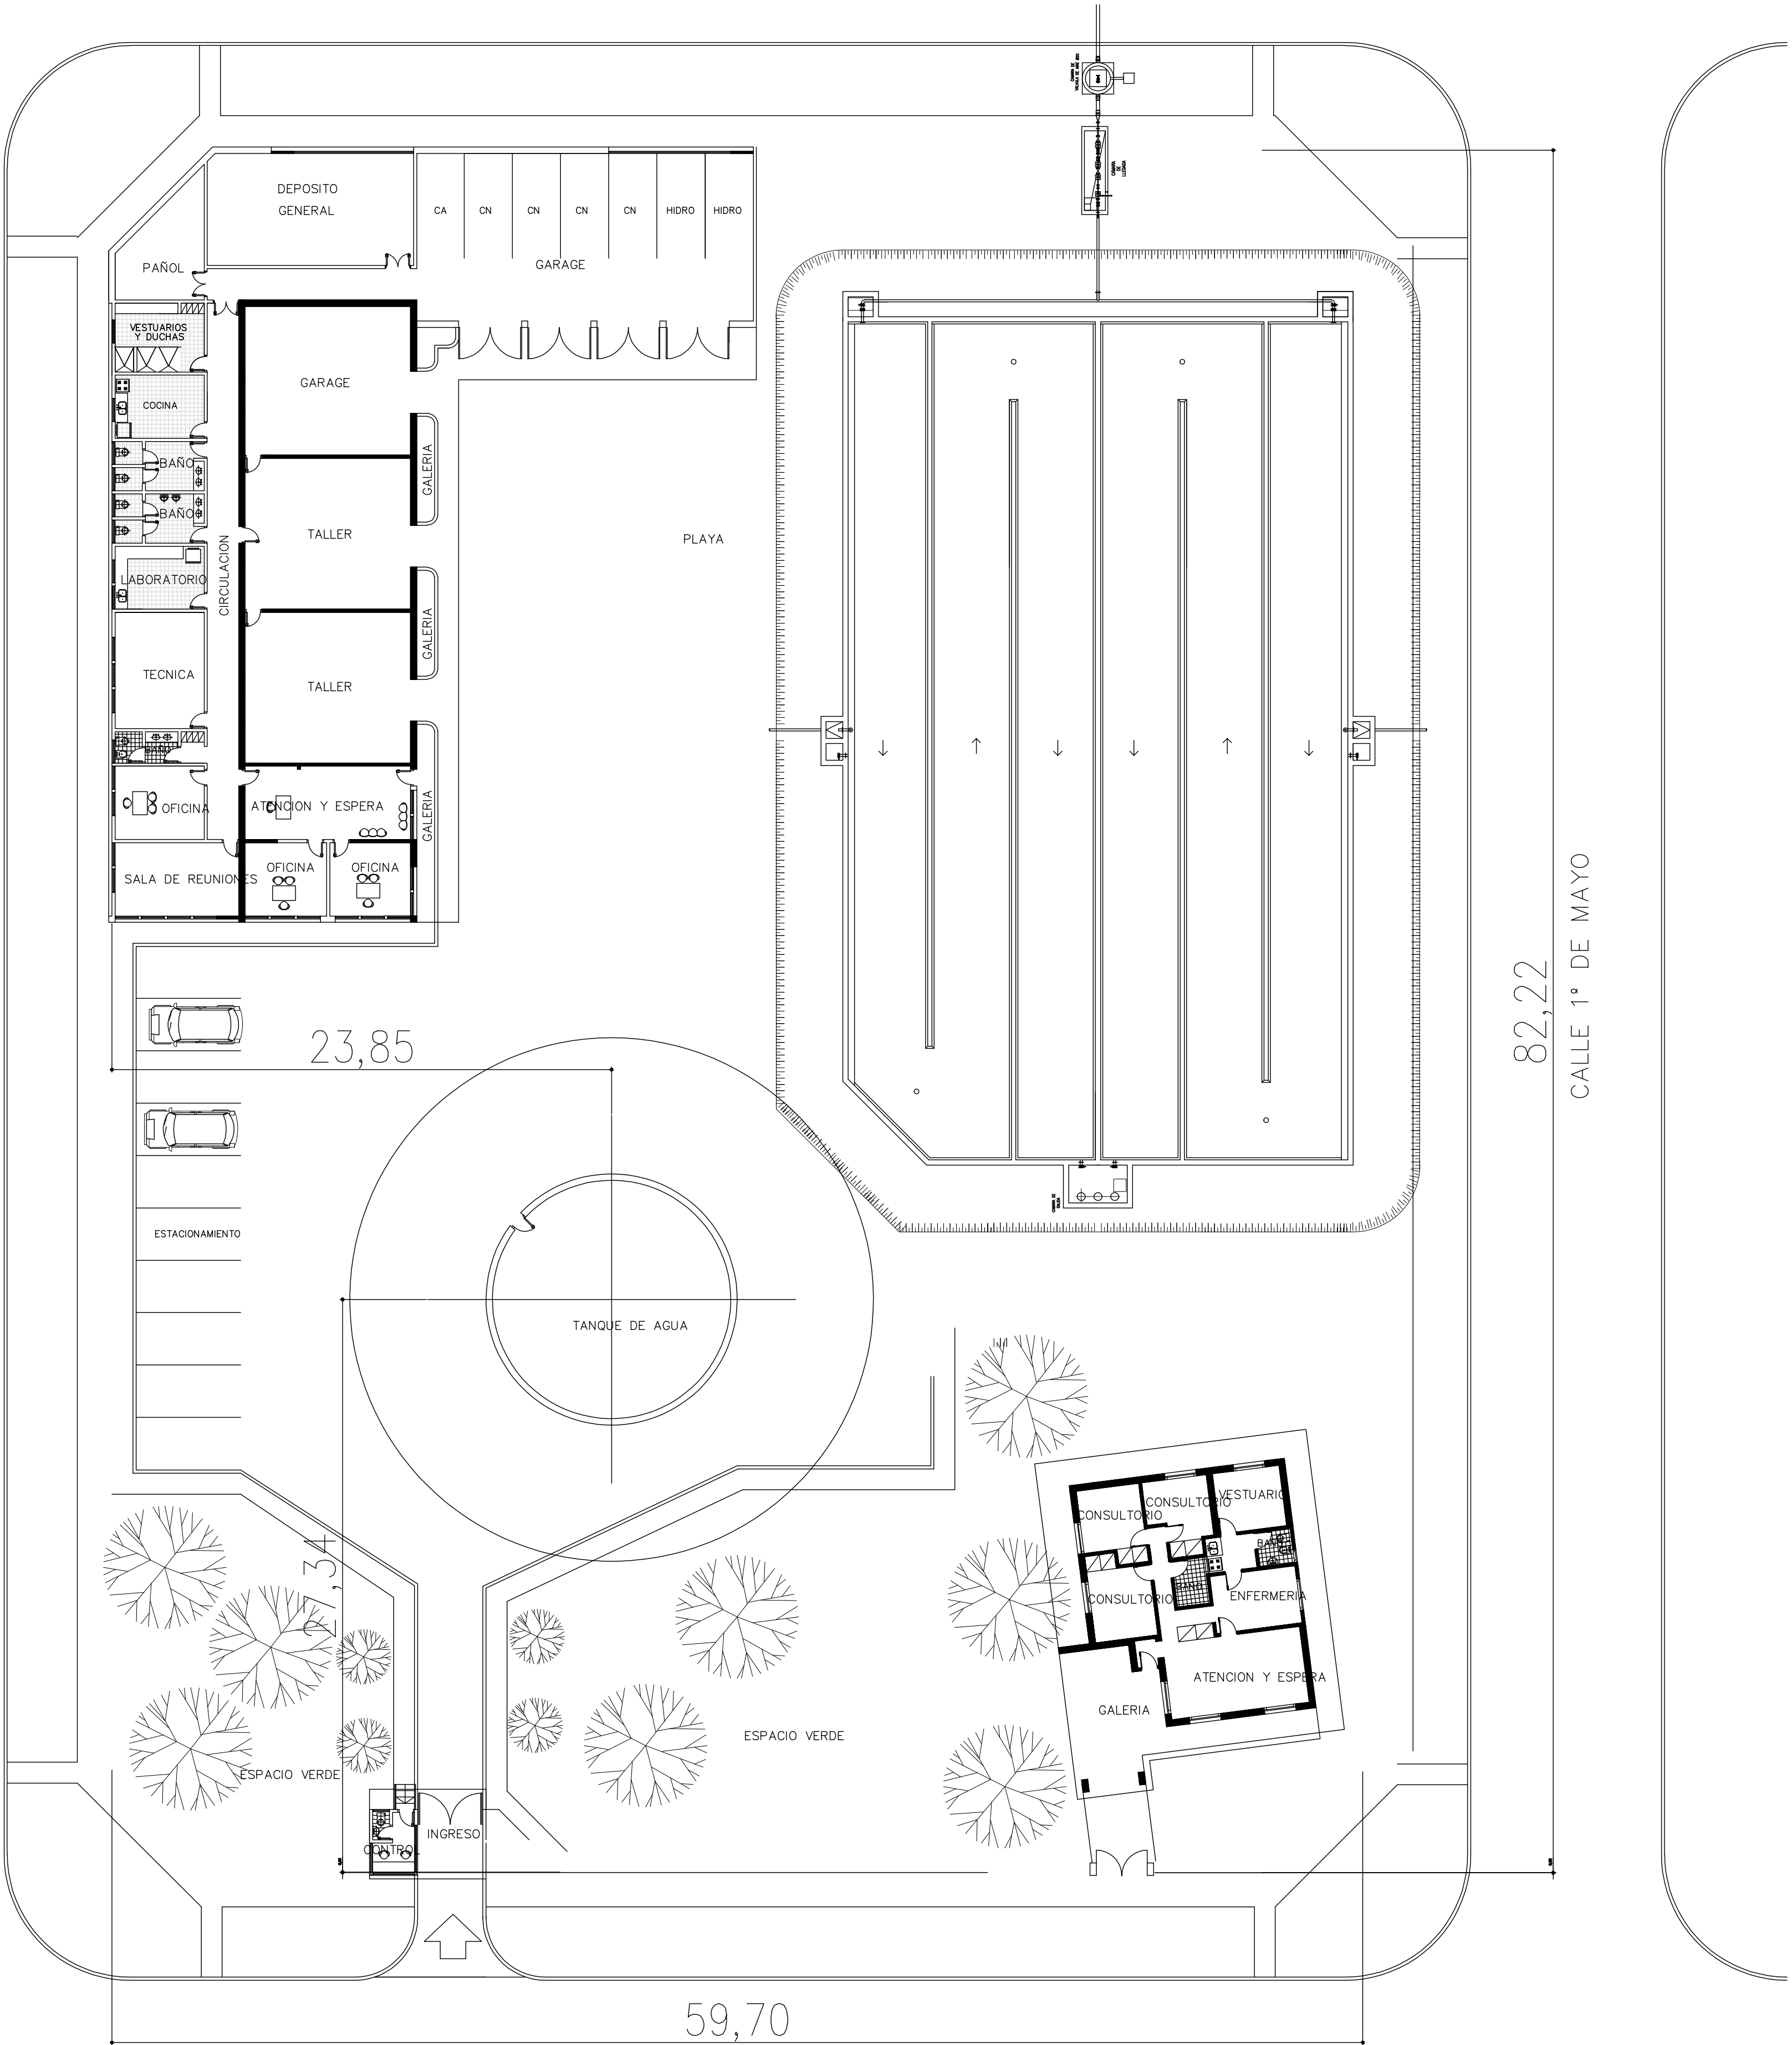

CALLE 7 DE MARZO

82,22
CALLE 1° DE MAYO

IMPLANTACION EN EL PREDIO

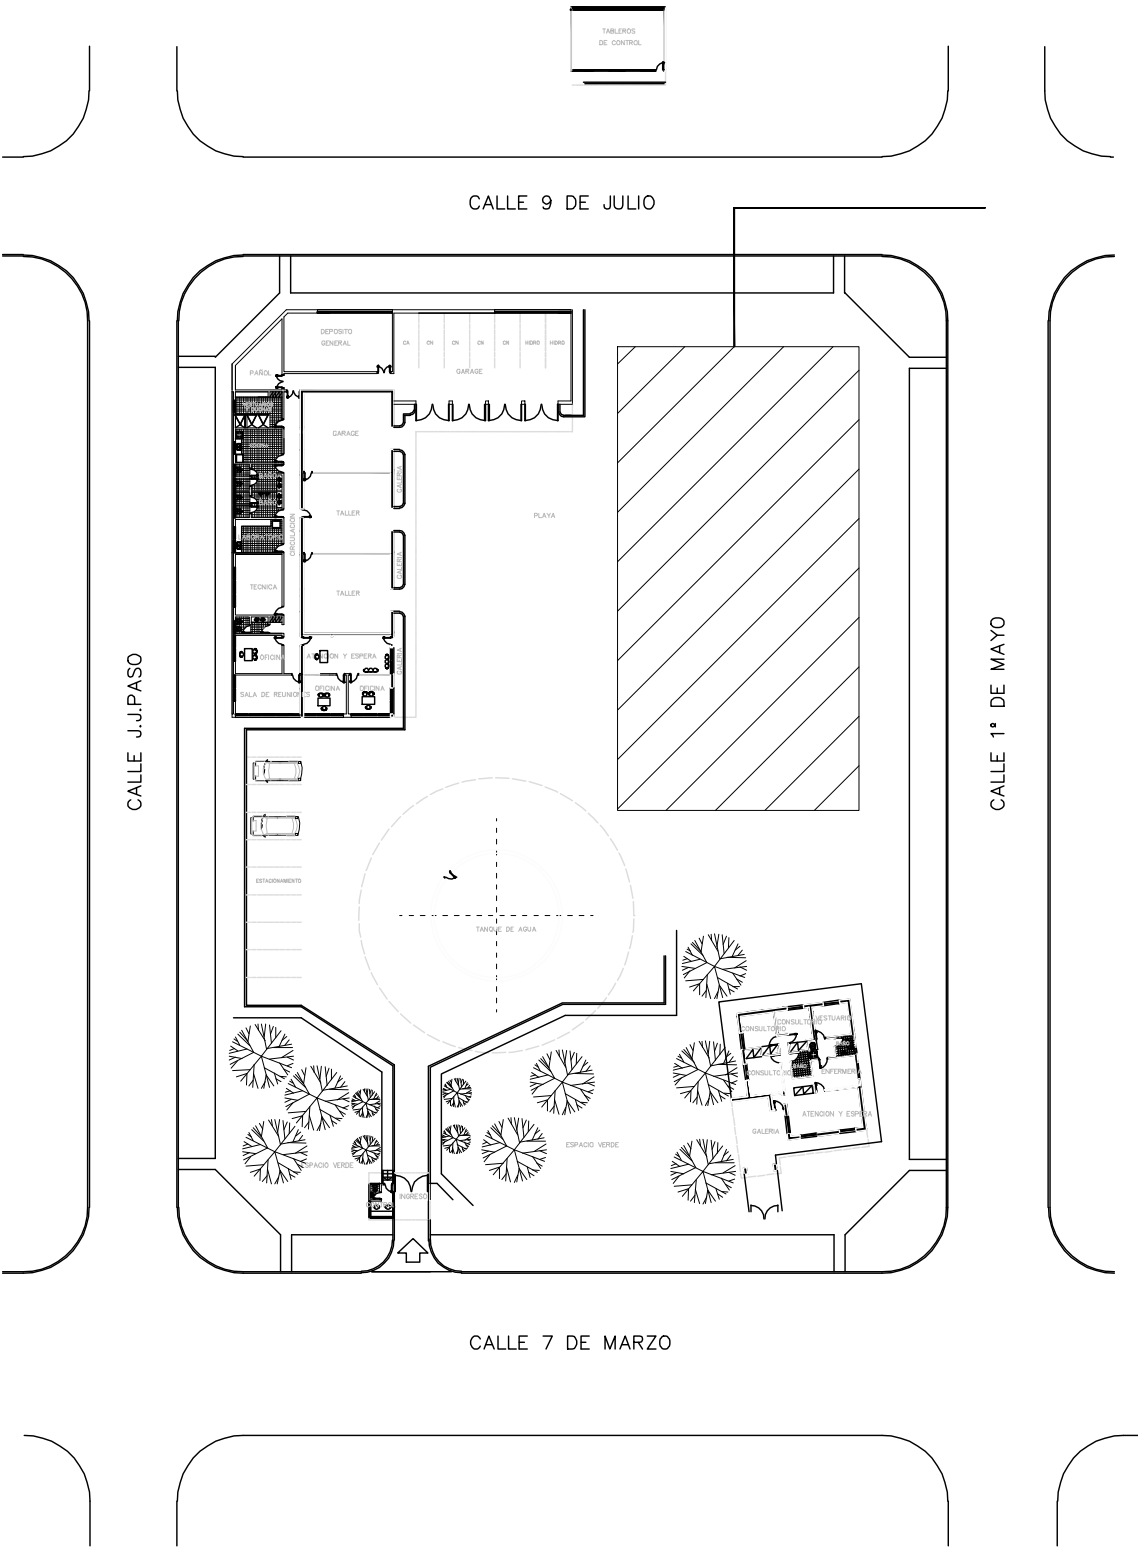

 PROVINCIA DE SANTA FE MINISTERIO DE AGUAS, SERVICIOS PÚBLICOS Y MEDIO AMBIENTE SECRETARIA DE AGUAS			
MINISTRO: ARQ. ANTONIO CIANCIO		ACUEDUCTO NORTE 1	
SECRETARIO DE AGUAS: ING. HUGO ORSOLINI		PROVINCIA DE SANTA FE	
DIR. PROVINCIAL DE SISTEMAS DE PROVISIÓN DE AGUA: ING. DANIEL AVELLANEDA		DEPARTAMENTOS LA CAPITAL Y SAN JERONIMO	
PROYECTO: EQUIPO SANTA FE		CISTERNA LOCALIDAD SANTO TOME NORTE	
DIBUJO: EQUIPO SANTA FE	FECHA	ESCALA	PLANO Nº
	OCTUBRE 2010	1:200	AN-CI-STN-001