



PLANTA
esc. 1:100

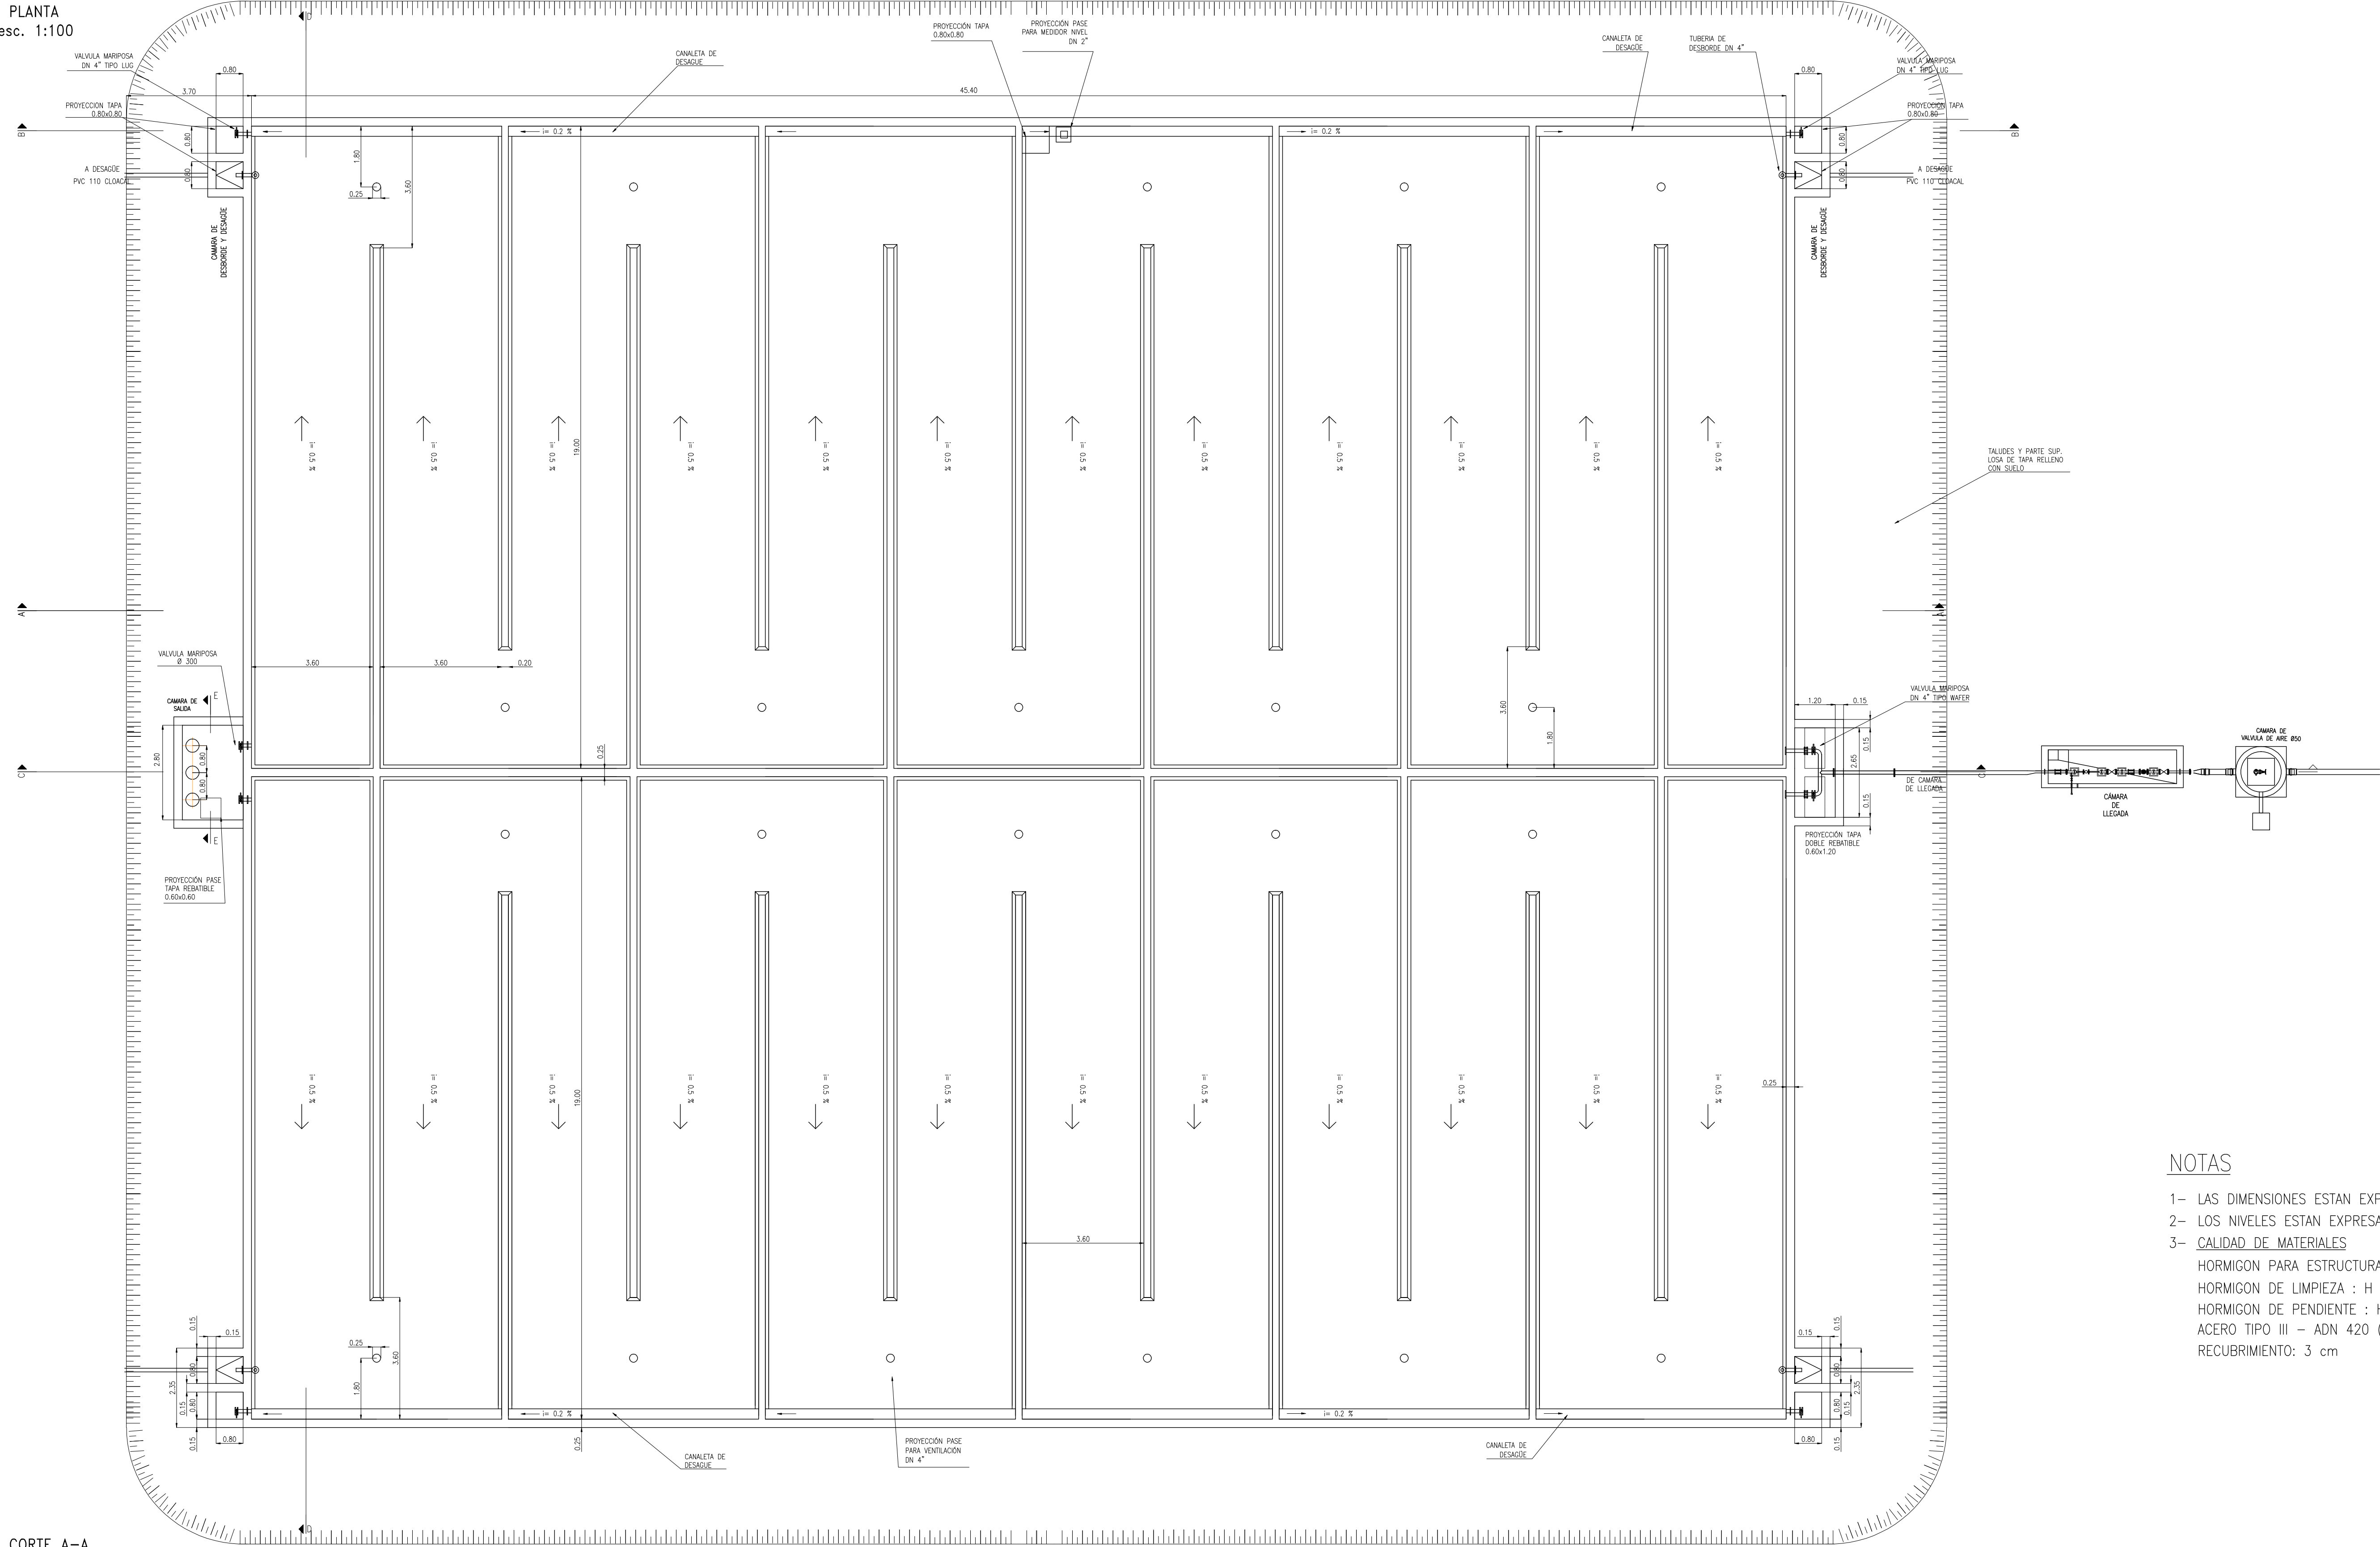

CORTE A-A
esc. 1:100

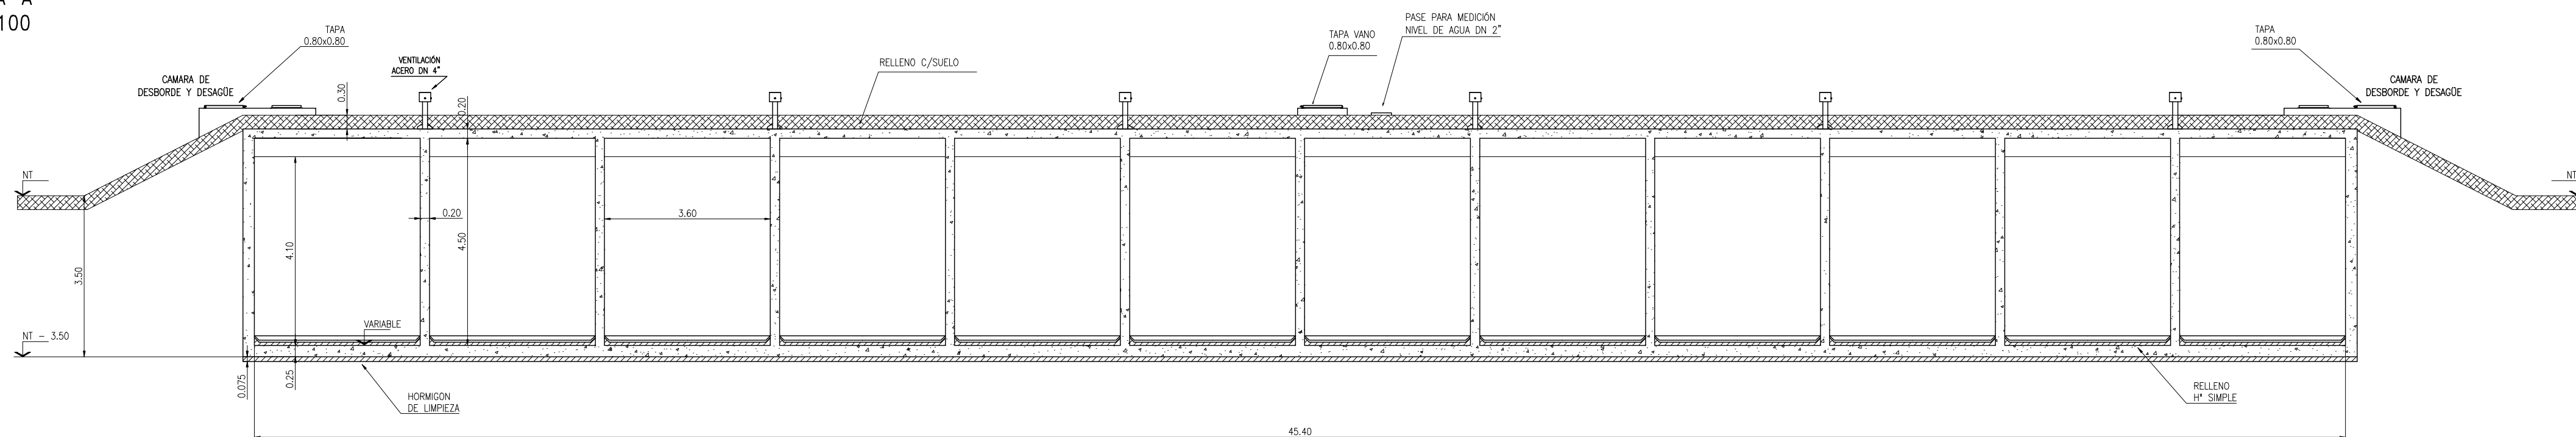

NOTAS

- 1- LAS DIMENSIONES ESTAN EXPRESADAS EN METROS
- 2- LOS NIVELES ESTAN EXPRESADOS EN METROS
- 3- CALIDAD DE MATERIALES
HORMIGON PARA ESTRUCTURA : H - 30
HORMIGON DE LIMPIEZA : H - 8
HORMIGON DE PENDIENTE : H - 13
ACERO TIPO III - ADN 420 (4200 kg/cm2)
RECUBRIMIENTO: 3 cm

PROVINCIA DE SANTA FE MINISTERIO DE AGUAS, SERVICIOS PÚBLICOS Y MEDIO AMBIENTE SECRETARIA DE AGUAS			
MINISTRO: ARQ. ANTONIO CIANCIO		ACUEDUCTO NORTE 1	
SECRETARIO DE AGUAS: ING. HUGO ORSOLINI		PROVINCIA DE SANTA FE	
DIR. PROVINCIAL DE SISTEMAS DE PROVISIÓN DE AGUA: ING. DANIEL AVELLANEDA		DEPARTAMENTOS LA CAPITAL Y SAN JERONIMO	
PROYECTO: EQUIPO SANTA FE		CISTERNA LOCALIDAD SANTO TOME SUR	
DIBUJO: EQUIPO SANTA FE		PLANTA Y CORTE	
FECHA OCTUBRE 2010		ESCALA 1:100	PLANO Nº AN-CI-STS-002