


PERFIL LONGITUDINAL

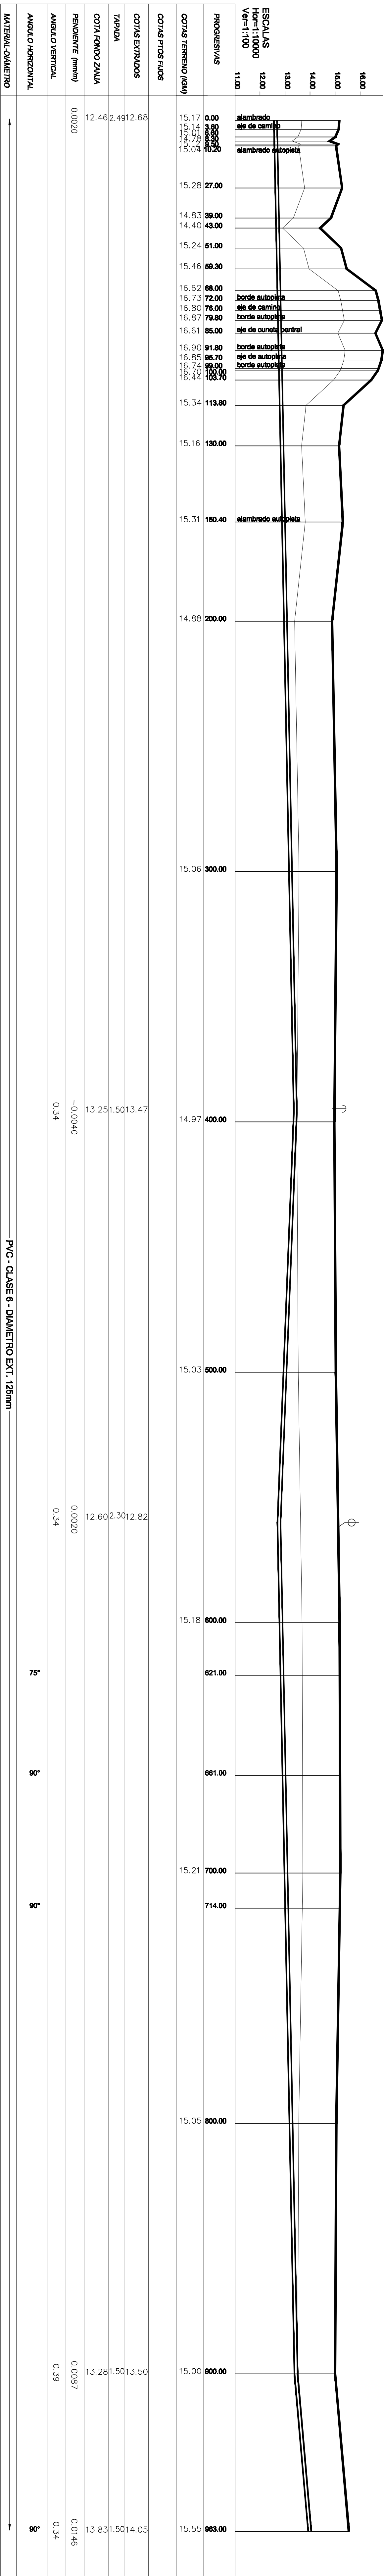

PLANIMETRIA GENERAL
ESCALA 1:10000



PROVINCIA DE SANTA FE
MINISTERIO DE AGUAS, SERVICIOS PÚBLICOS Y MEDIO AMBIENTE
SECRETARÍA DE AGUAS

ACUEDUCTO NORTE 1
DEPARTAMENTO DE AGUAS Y SANITARIO
CABERÍA ACCESO SANCTI SPIRITUS
Pág. 0100 A Pág. 0100

PROYECTO EQUIPO SANCTI SPIRITUS





REFERENCIAS	
