


D

C

B

A

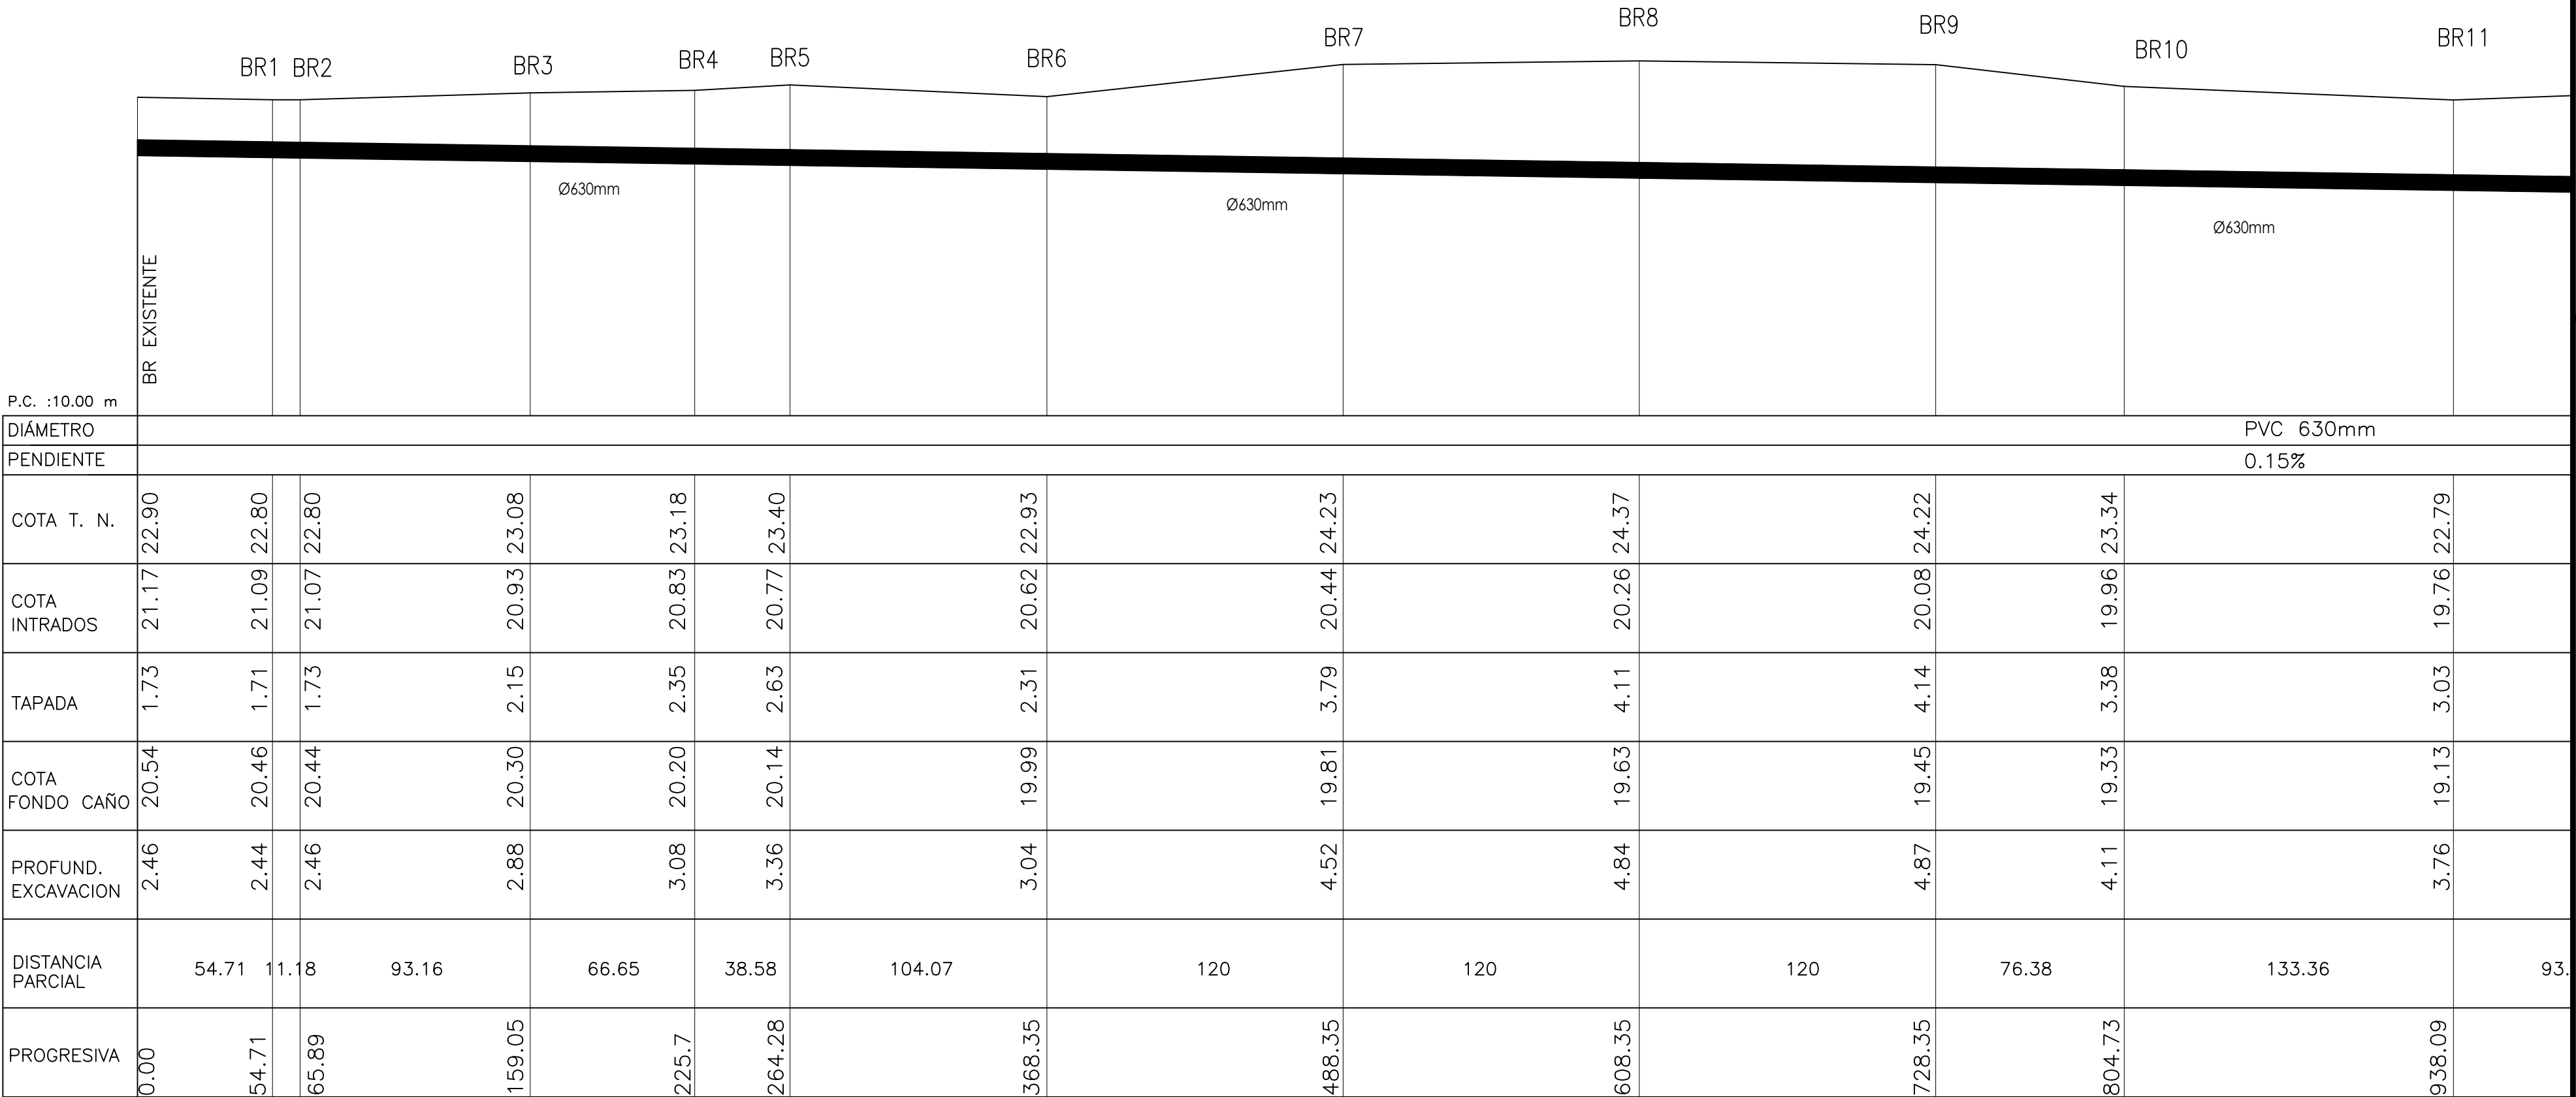

PERFIL COLECTOR

ESC. 1:2000

Colector a ejecutar

○ BR

Boca de registro colector

Terreno Natural

Ø630mm

Diámetro de cañería

24.80

Cota de Terreno Natural

0	EMISION ORIGINAL						I.A.	30-10-22
N°	MODIFICACIONES				REVISO	APROBO	DIBUJO	FECHA
		DISTRITO / SERVICIO: ROSARIO/CLOACAS						
		DESCRIPCION: ESTACIÓN ELEVADORA HOSPITAL REGIONAL SUR						
		PLANO: PLANIMETRIA COLECTOR						
		GERENTE DE INFRAESTRUCTURA: LIC. PATRICIA ZAGO						
PROYECTO: 		ESCALA: VARIAS			PLANO N° RE-ISD-PLM-01			

D

C

B

A