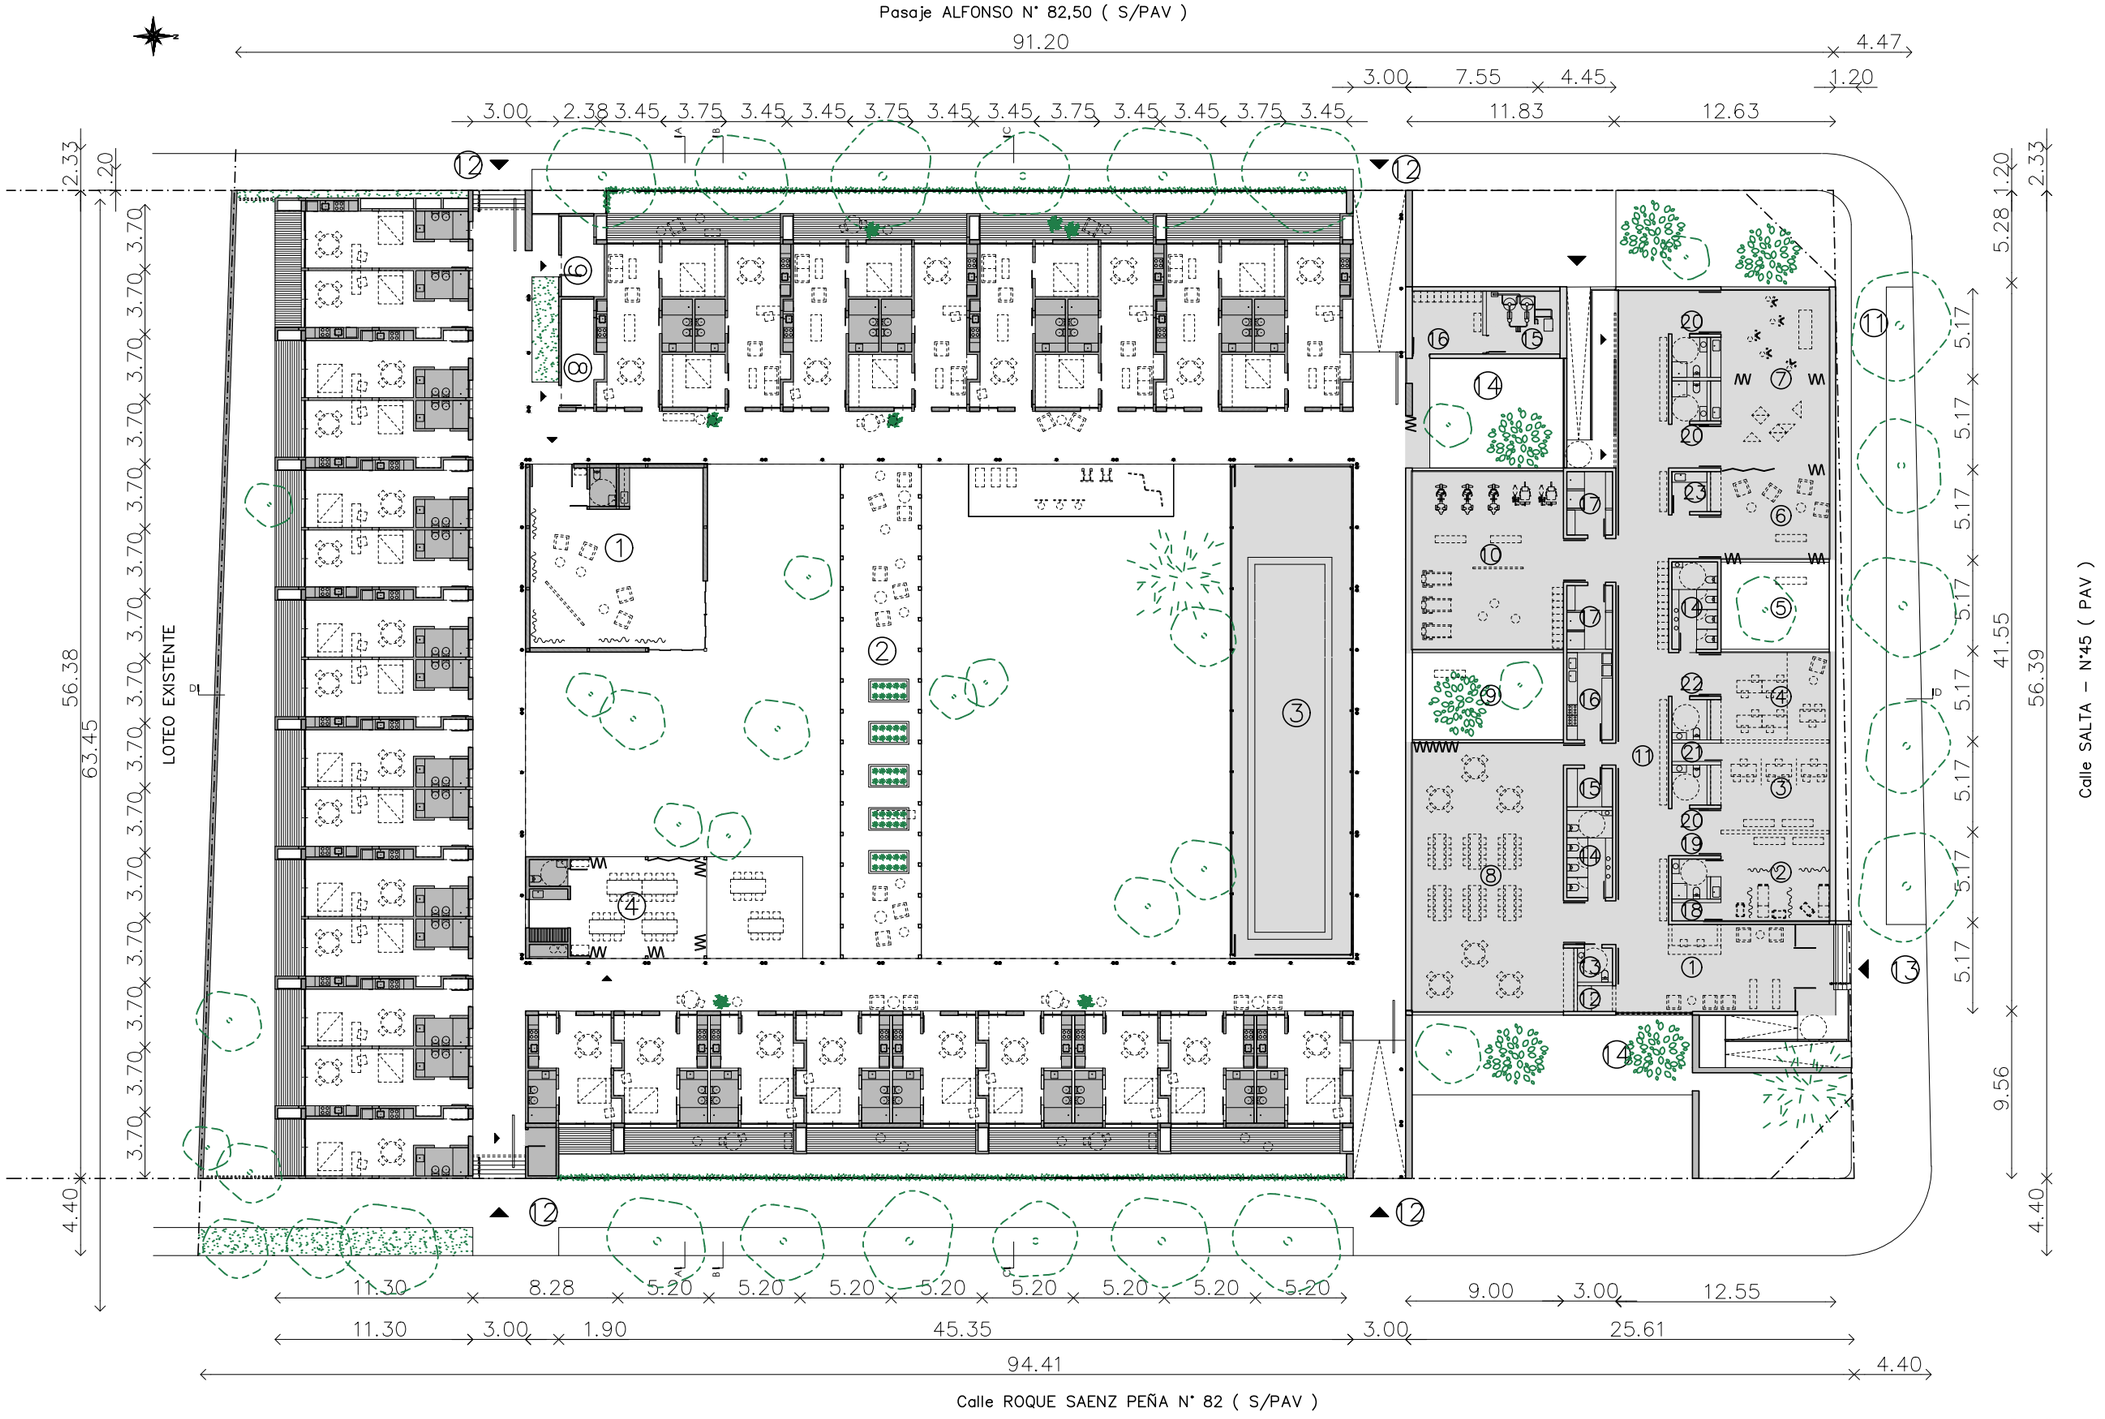

1 encuentro
2 jardín de invierno / huerta
3 pileta
4 parrillas
5 posta saludable
6 centro de día
7 encuentro / ajedrez
8 mantenimiento
9 lavandería
10 espacio colectivo
11 estacionamientos
12 acceso viviendas
13 acceso centro de día
14 plaza de acceso

SANTA FE provincia	CASA ACTIVA	centro de dia	planta baja	ca_ar_00_pl	1:350	18.01.2023