


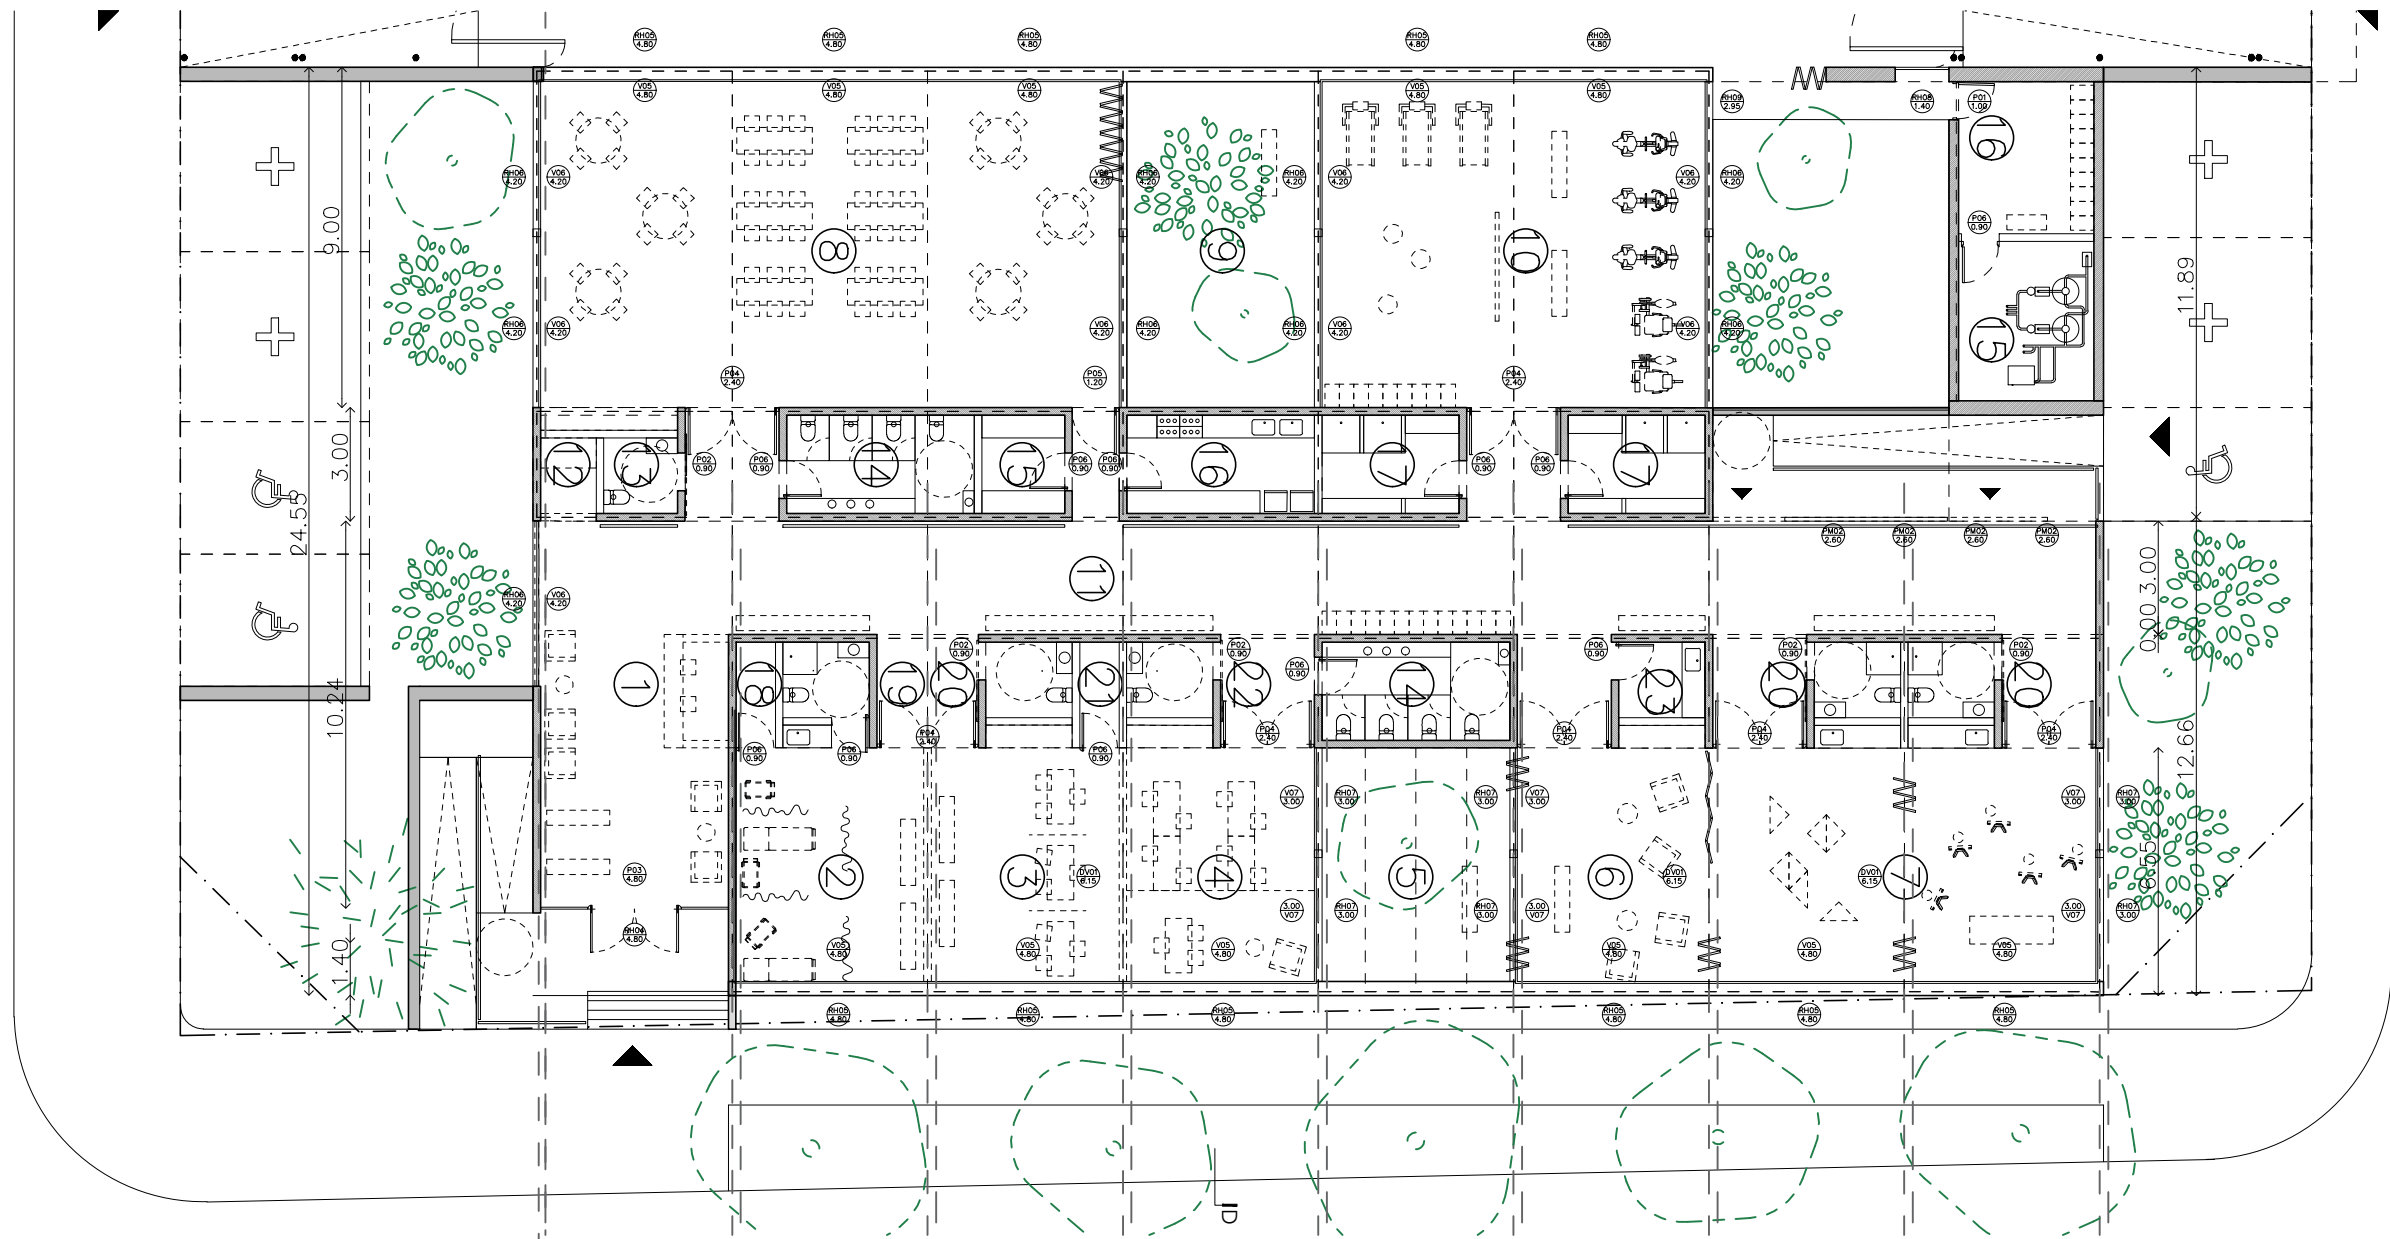

ESTRUCTURA CENTRO DE DÍA

