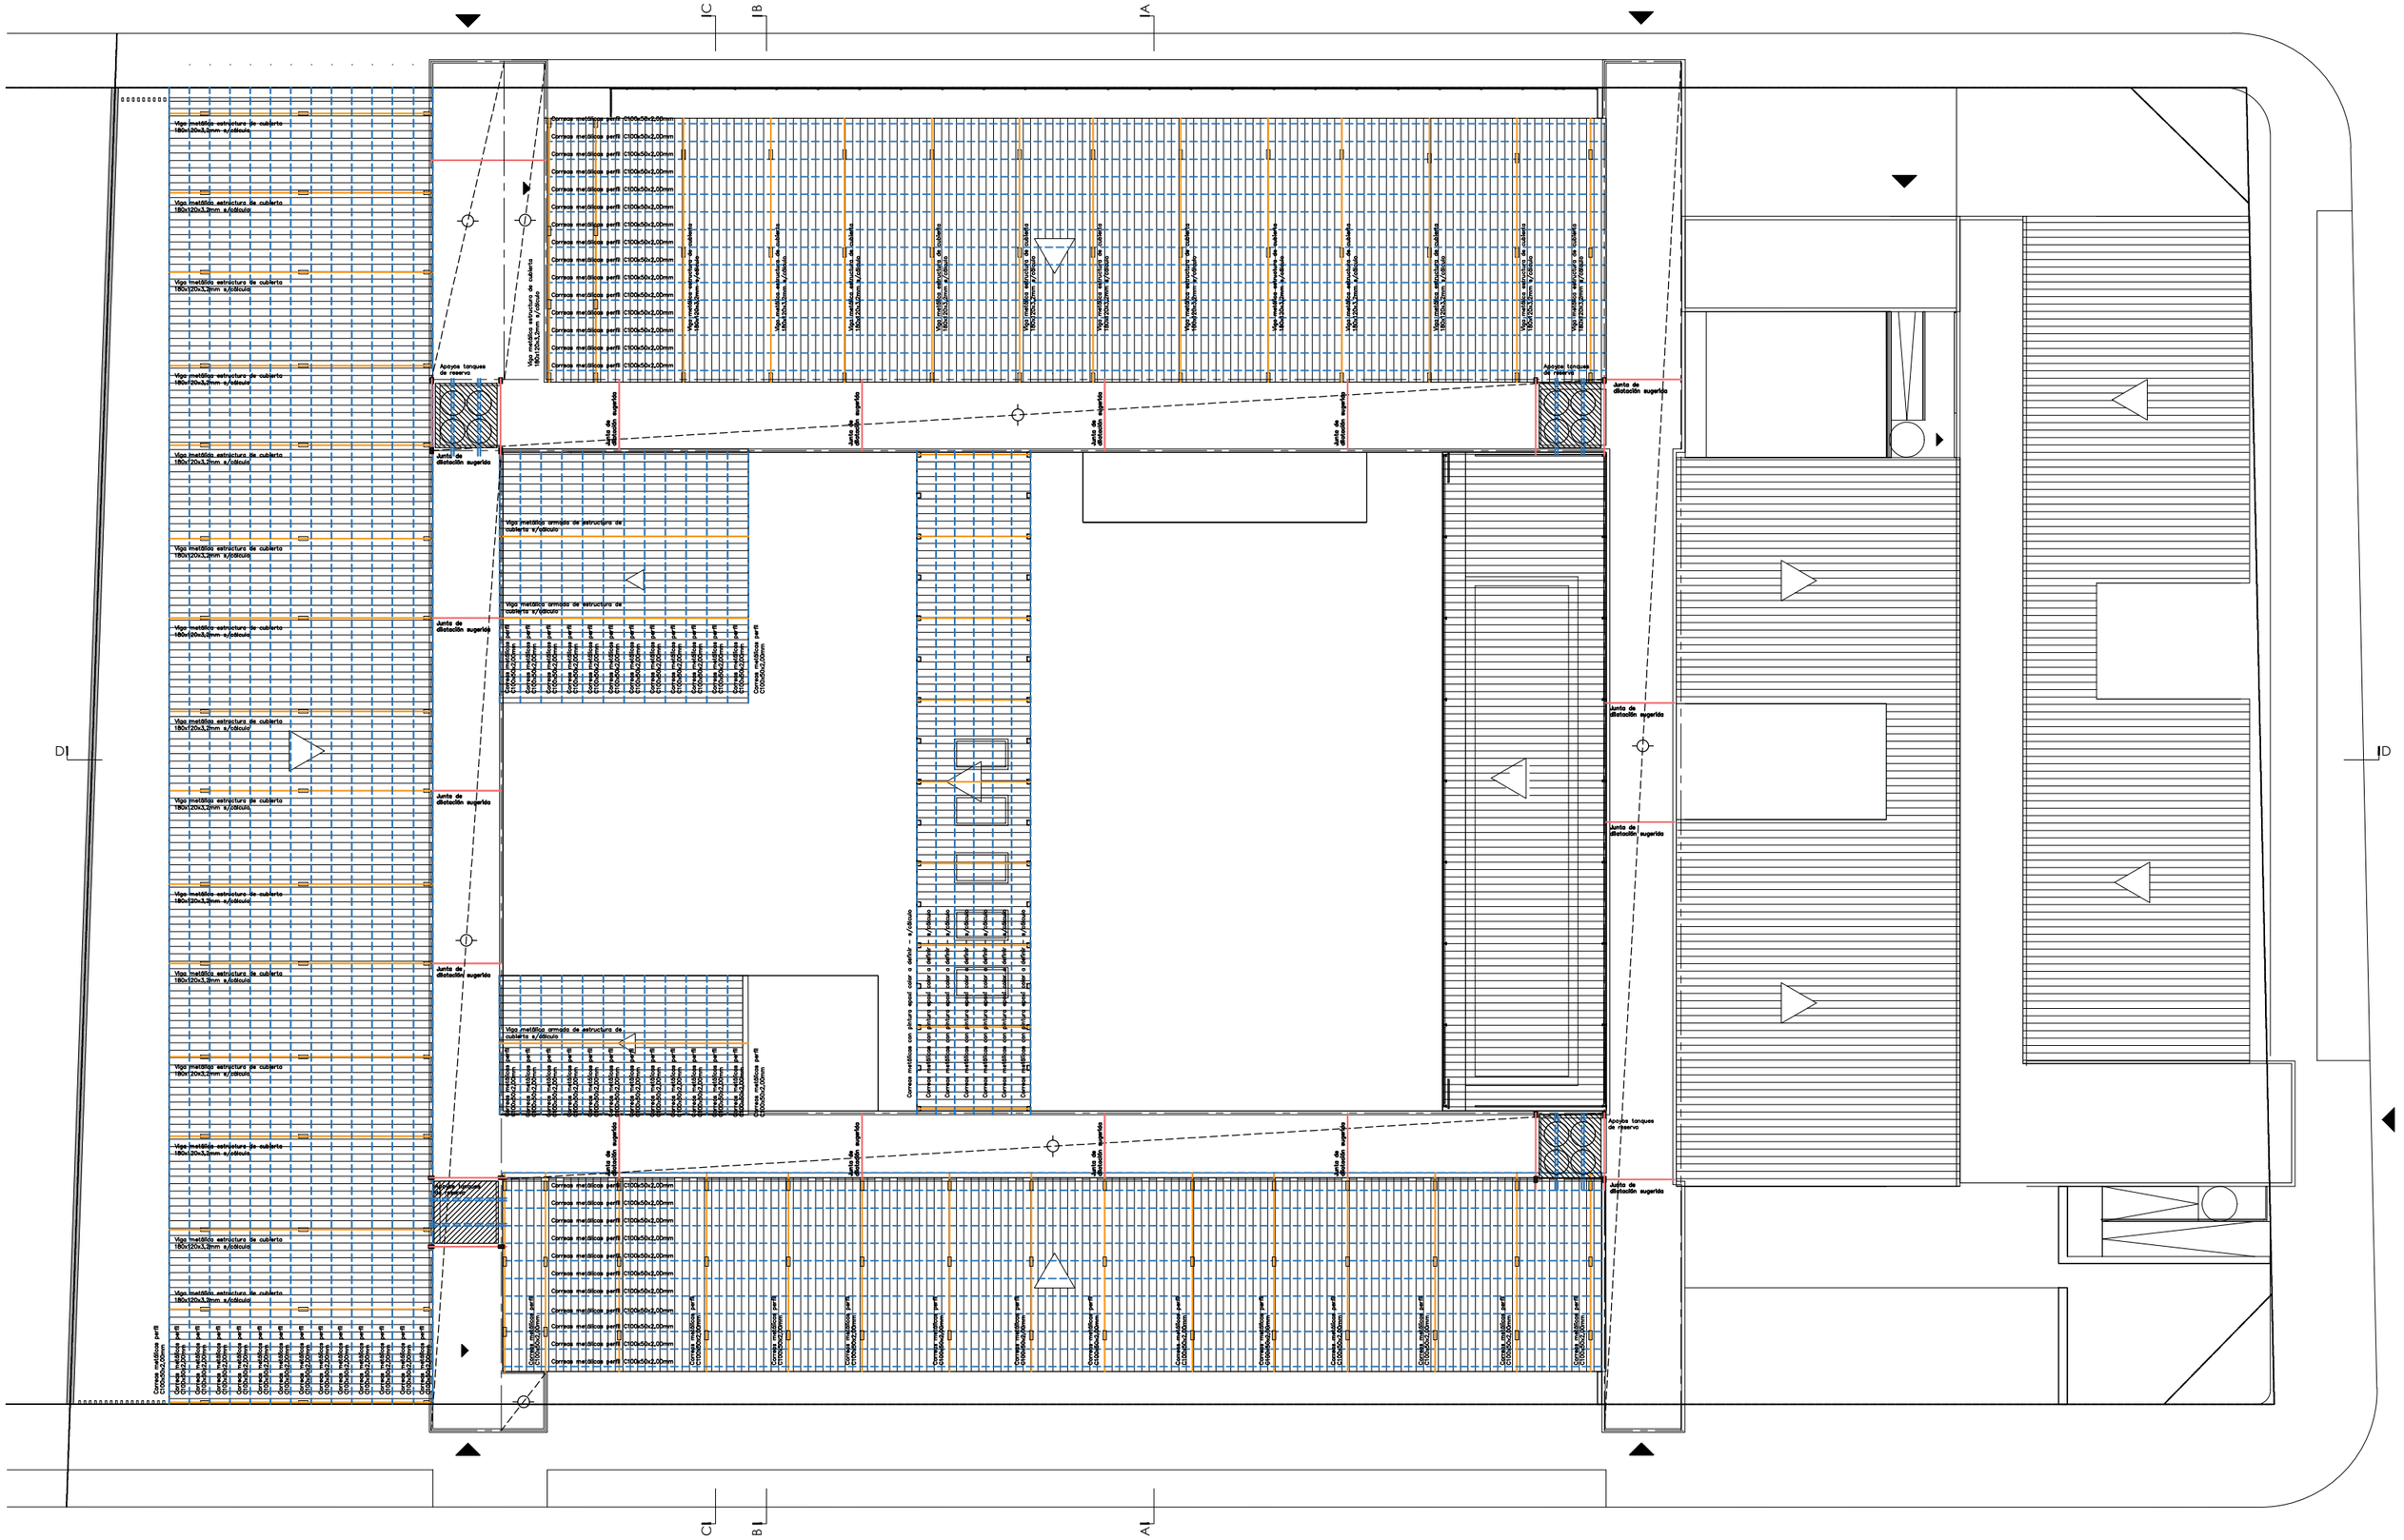

SANTA FE provincia	Provincia	CASA ACTIVA	viviendas	estruct techo	ca_ar_04_pl	1:250	18.01.2023