



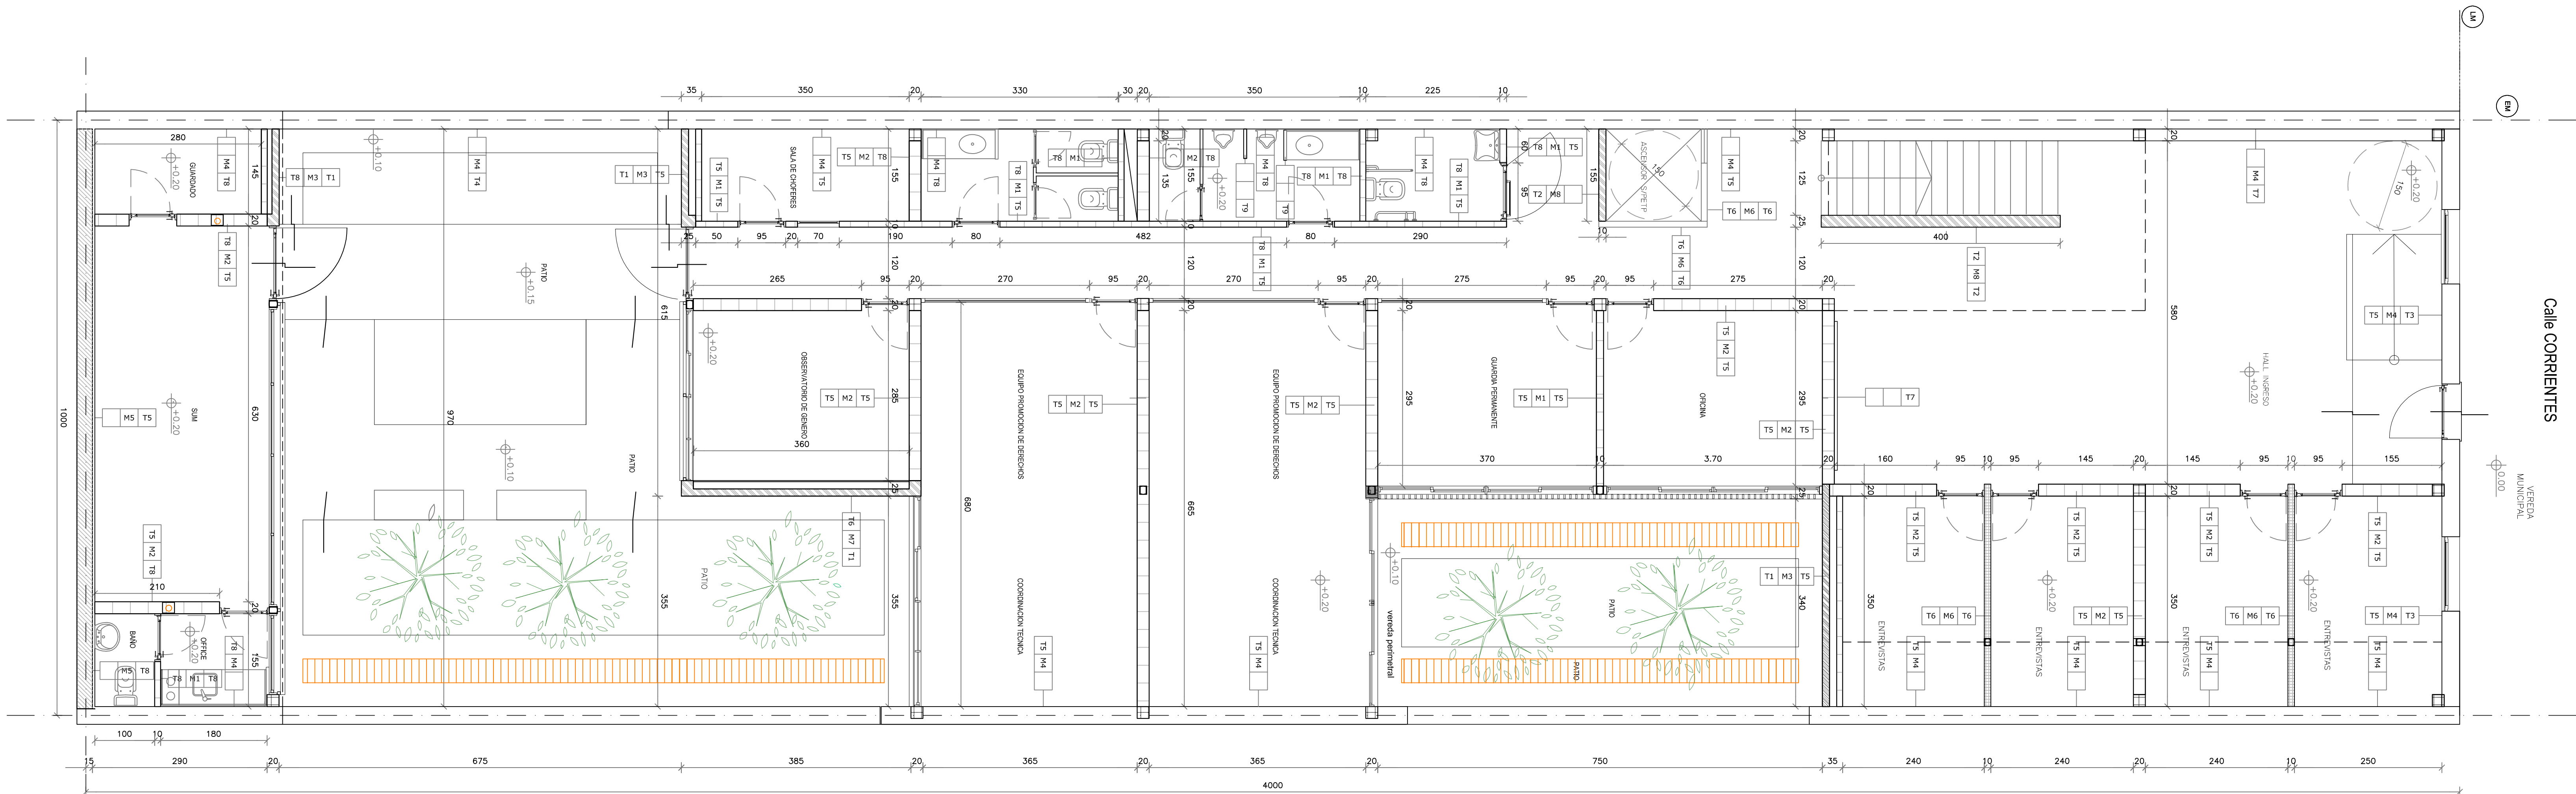

PLANTA BAJA

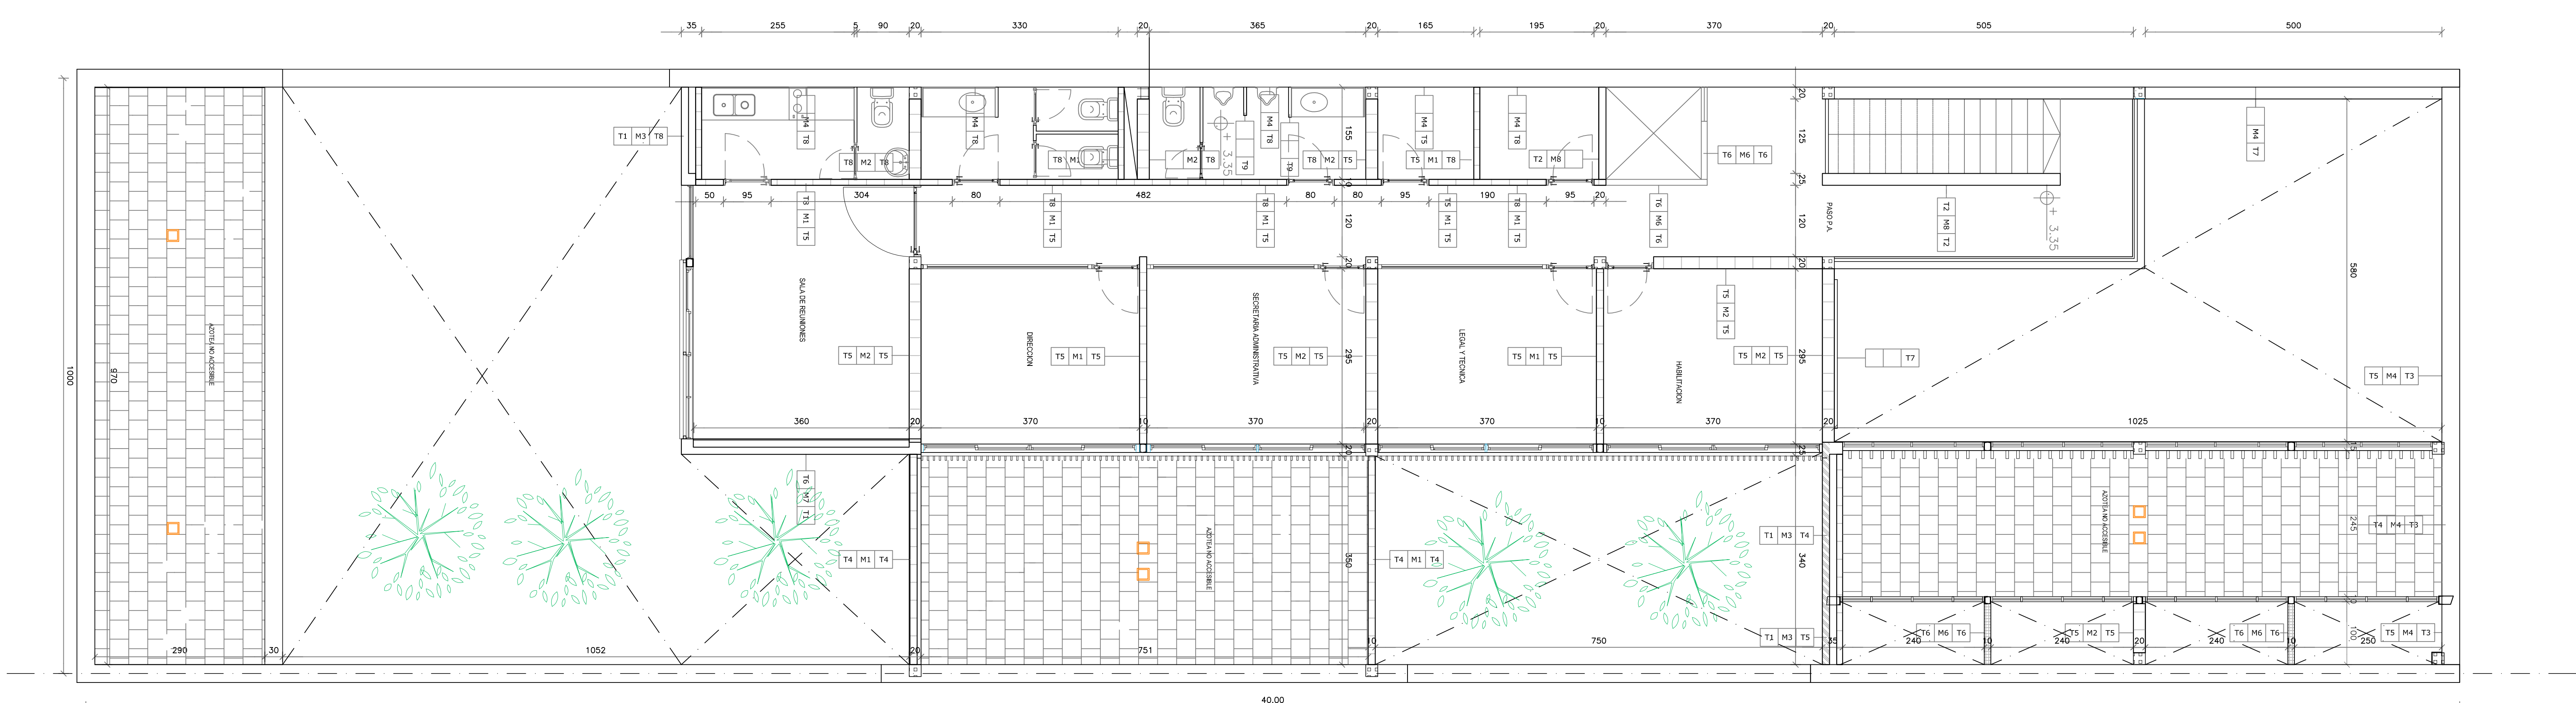

PLANTA ALTA

REFERENCIAS CONSTRUCTIVAS

MUROS

- M1. LABRILLOS HIECOS 0,08
M2. LABRILLOS HIECOS 0,18
M3. LABRILLO HIECO 0,08 /CAMARA DE AIRE/ TABIQUE DE HORMIGÓN 0,10
M4. MANMOTERÍA LABRILLOS COMUNES EXISTENTE
M5. MANMOTERÍA LABRILLOS COMUNES NUEVA
CONSTRUCCION 0,30
M6. TABIQUE CARLON YESO ESTRUCTURA METALICA 0,10
M7. PLACA CARLON YESO SOBRE ESTRUCTURA METALICA/
CAMARA DE AIRE / TABIQUE DE HORMIGÓN 0,10
M8. TABIQUE DE Hº Aº 0,25

TERMINACIONES

- T1. HERRAJÓN TERMINACIÓN VISTA ENCOFRADO CON TABLAS
- T2. HERRAJÓN TERMINACIÓN VISTA ENCOFRADO CON FERRUCIO
- T3. REVESTIMIENTO PLÁSTICO SIMIL PIEDRA PARA EXTREMOES
- T4. REVESTIMIENTO PLÁSTICO BLANCO PARA EXTREMOES
- T5. REVOLUCO BARRO Y BULTADO EN YESO CON TERMINACIÓN PINTURA LÁTEX SANTIADO SEMINATE (COLOR BLANCO)
- T6. TERMINACIÓN PINTURA LÁTEX SANTIADO SEMINATE (COLOR BLANCO)
- T7. PLACA RECHUPA EN MELAMINA COLOR CIELO ESP. 18MM SOBRE ESTRUCTURA METALICA
- T8. MOSAICOS GRANITOS COMPACTO FLUIDO 30X 30 GRIS.
- T9. SEPARADORES PARA MINGOTRIGOS: MANIPARA DE GRANITO NATURAL GRIS. MEDIDAS: 0,45X1,0X0,20(CM=CEJ.).

NOTA:
LA MATERIALIDAD DE LAS CARGAS DEBERAN SER
VERIFICADAS EN LOS DETALLES CONSTRUCTIVOS
DEL PLANO N° 17.-

	MURO LADRILLO HUECO
	MURO LADRILLO COMUN
	TABIQUE CARTON YESO
	TABIQUE H ⁹ A ⁹

[illegible]