PUERTO RECONQUISTA. Nº MANZANA Y PARCELA SCIT

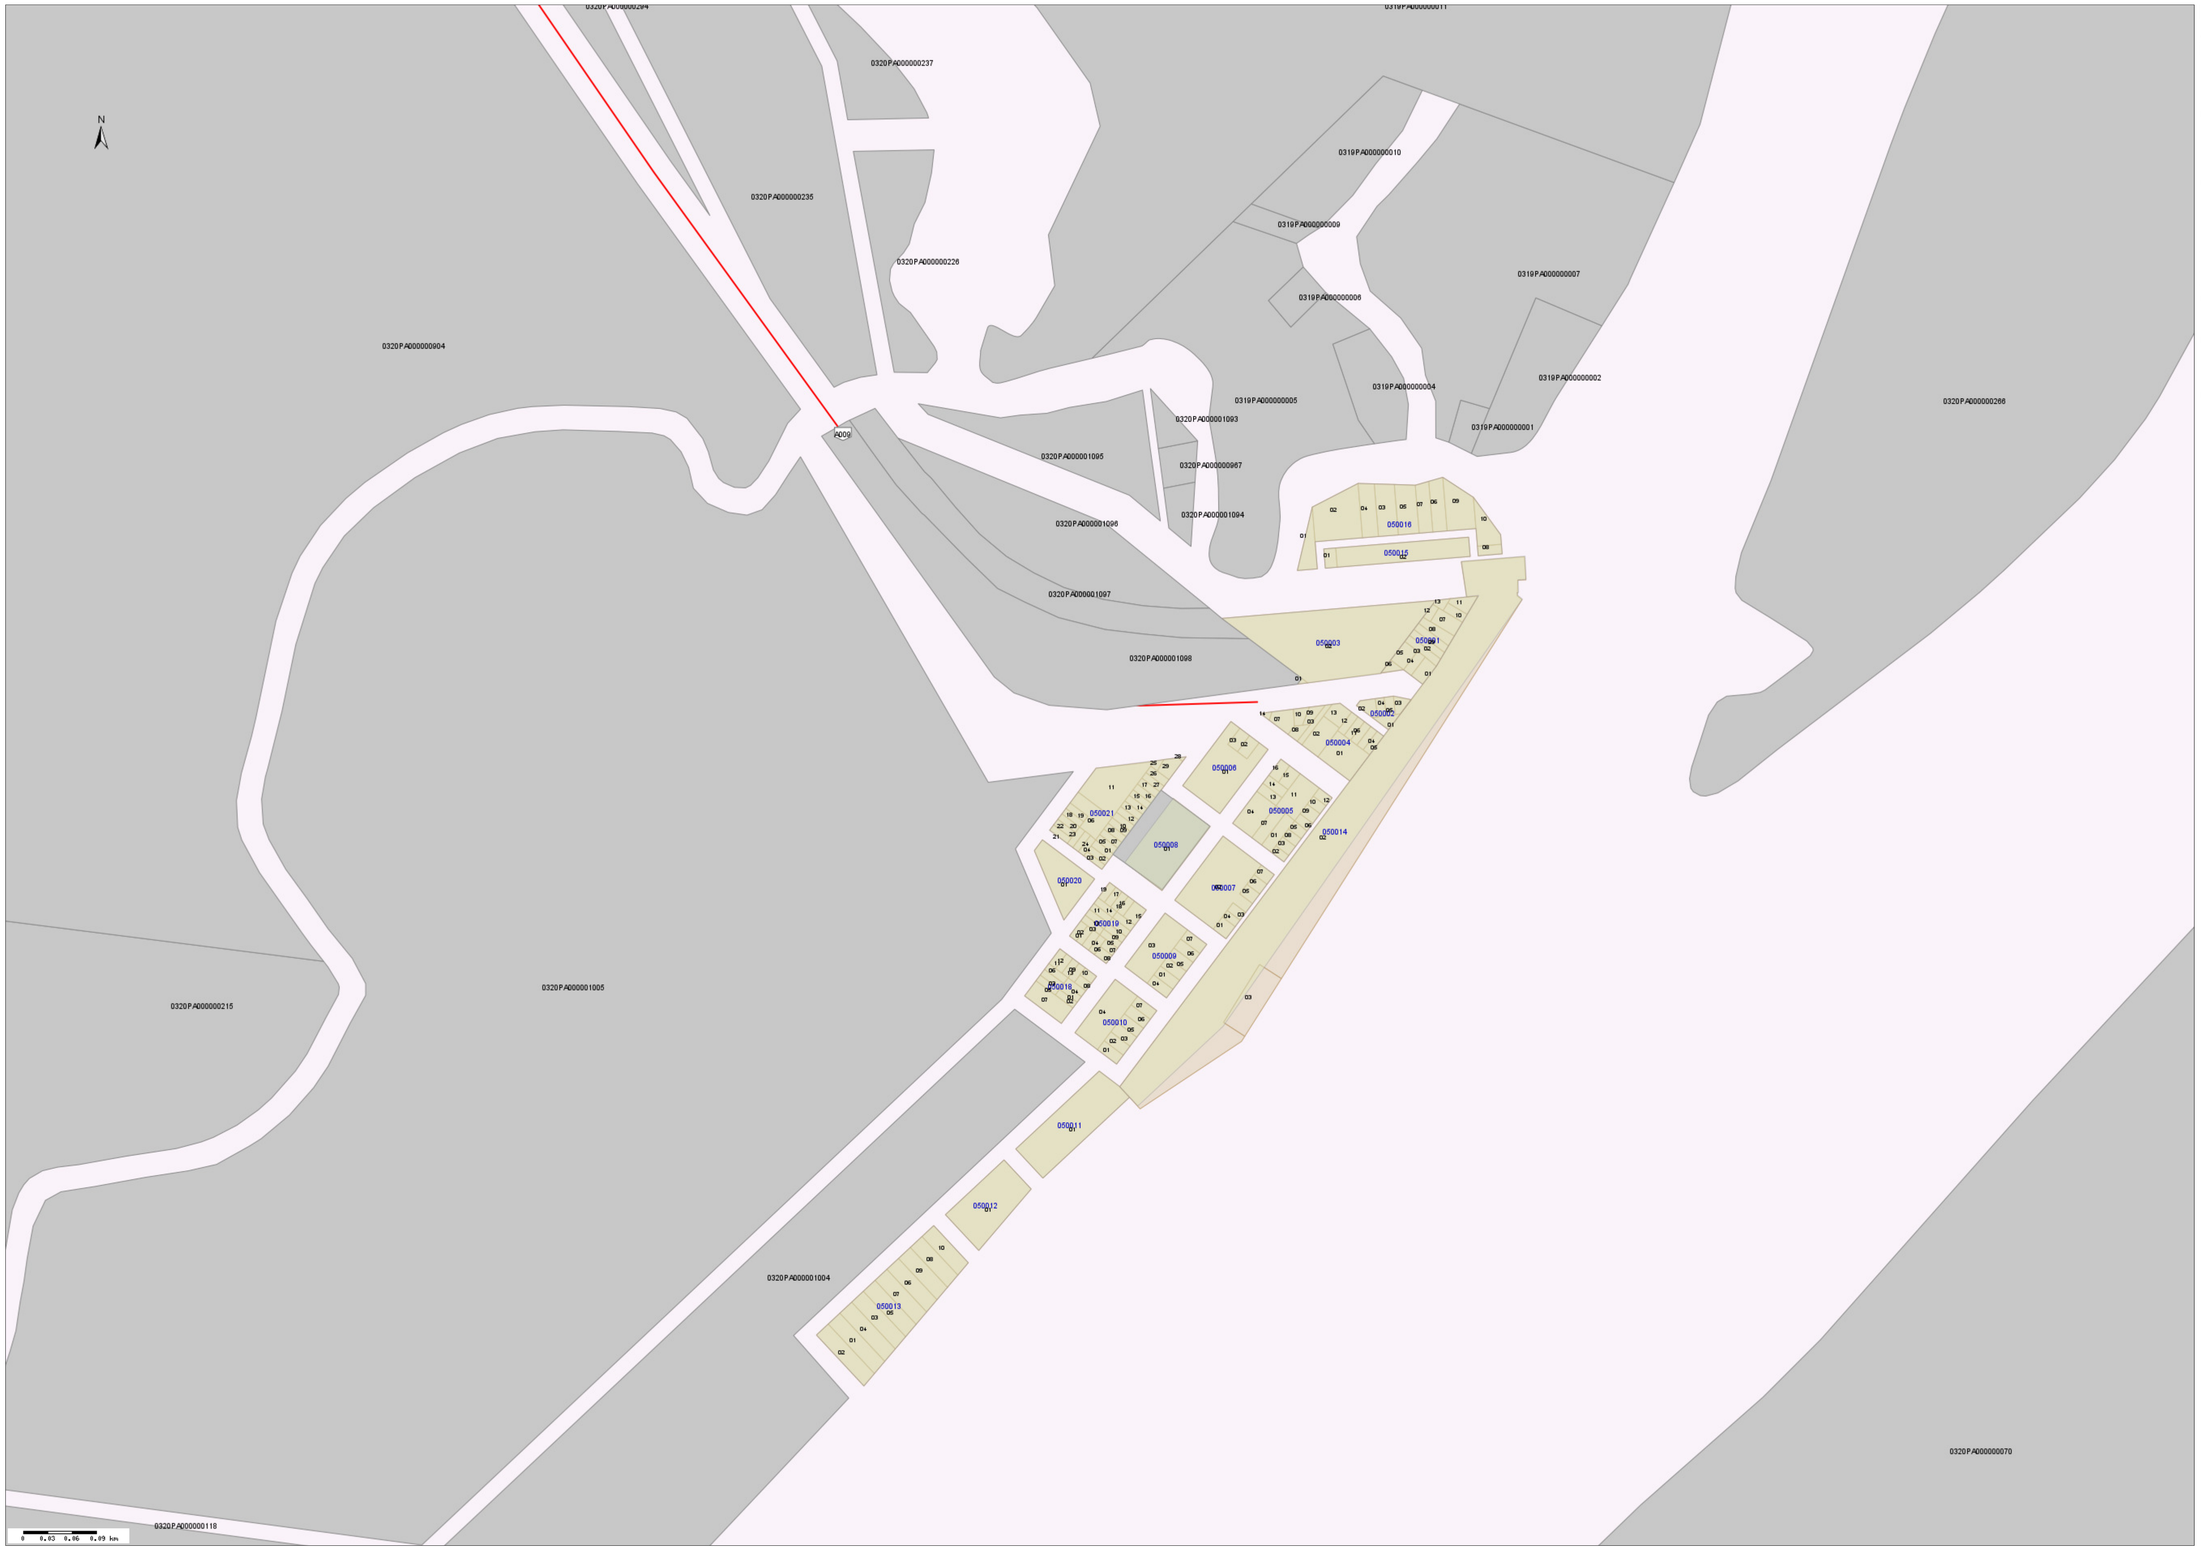

Referencias

Planeamiento Catastral
- Manzanas
- *Parcelas Rurales*
- *Parcelas Urbanas*

Localización

Ejes de calles
- *Accesos*
- *Avenidas*
- *Bulevares*
- *Calles*

Ejes de calles
- *Accesos*
- *Avenidas*
- *Bulevares*
- *Calles*

Transporte
- Vias Férreas
- Autopistas

Rutas Nacionales
- *Pavimentadas*
- *Sin Pavimentar*

Rutas Provinciales
- *Pavimentadas*
- *Sin Pavimentar*
- *Mejorado*

Rutas Prov. Secundarias
- *Pavimentado*
- *Sin Pavimentar*
- *Mejorado*
- Caminos Comunales

Límites
- Limite Provincial
- Limite Departamental